


Katastrální území - Český Rudolec 623105

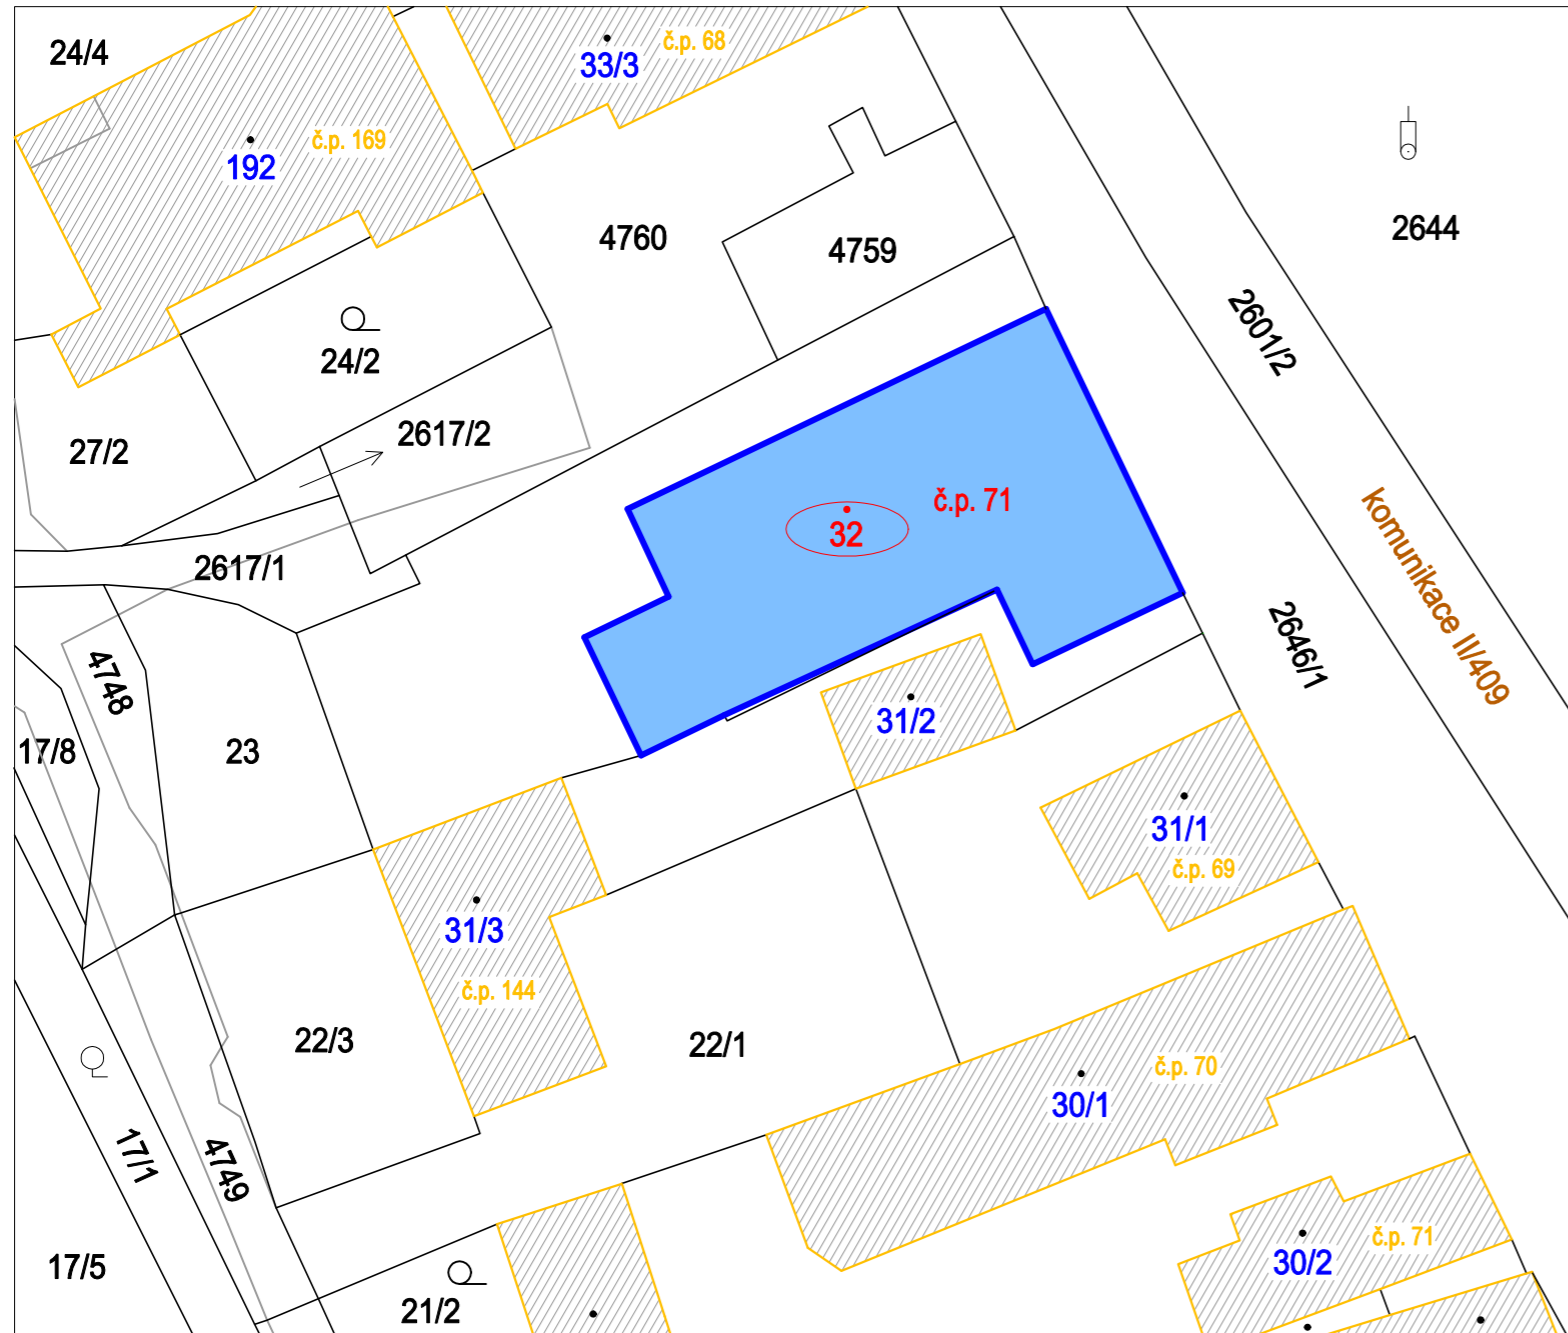

SEZNAM DOTČENÝCH POZEMKŮ

- st. 32** k.ú.: Český Rudolec (623105)
 výměra: 182 m²
 druh pozemku: zastavěná plocha a nádvoří
 vlasnické právo: obec Český Rudolec, č.p. 123, 378 83 Český Rudolec
- st. 31/2** k.ú.: Český Rudolec (623105)
 výměra: 291 m²
 druh pozemku: zastavěná plocha a nádvoří
 vlasnické právo: Jeaneta Březinová, č.p. 69, 378 83 Český Rudolec
 Milan Březina, č.p. 69, 378 83 Český Rudolec
- st. 31/3** k.ú.: Český Rudolec (623105)
 výměra: 209 m²
 druh pozemku: zastavěná plocha a nádvoří
 vlasnické právo: Obec Český Rudolec, č.p. 123, 378 83 Český Rudolec
- 22/3** k.ú.: Český Rudolec (623105)
 výměra: 285 m²
 druh pozemku: ostatní plocha
 vlasnické právo: Obec Český Rudolec, č.p. 123, 378 83 Český Rudolec
- 23** k.ú.: Český Rudolec (623105)
 výměra: 227 m²
 druh pozemku: ostatní plocha
 vlasnické právo: Obec Český Rudolec, č.p. 123, 378 83 Český Rudolec
- 2617/1** k.ú.: Český Rudolec (623105)
 výměra: 1133 m²
 druh pozemku: ostatní plocha
 vlasnické právo: Obec Český Rudolec, č.p. 123, 378 83 Český Rudolec
- 2646/1** k.ú.: Český Rudolec (623105)
 výměra: 3573 m²
 druh pozemku: ostatní plocha
 vlasnické právo: Obec Český Rudolec, č.p. 123, 378 83 Český Rudolec
- 4759** k.ú.: Český Rudolec (623105)
 výměra: 160 m²
 druh pozemku: ostatní plocha
 vlasnické právo: Ing. Karel Muška, Lužova 366/17, Černá Pole, 613 00 Brno
- 4760** k.ú.: Český Rudolec (623105)
 výměra: 565 m²
 druh pozemku: ostatní plocha
 vlasnické právo: Ing. Karel Muška, Lužova 366/17, Černá Pole, 613 00 Brno



LEGENDA

- KULTURNÍ DŮM č.p. 133
- 32 ČÍSLA PARCEL DOTČENÉ STAVBOU DLE KN
- HRANICE PARCEL DLE KN
- OBVOD NEMOVITOSTÍ

ZM ZDENĚK MUSIL PROJEKTOVÁ A INŽENÝRSKÁ ČINNOST IČO: 671 46 546
 378 33 Nová Bystřice, U Rybníčku 378, mobil: 607 718 543, e-mail: zdenekmusil@musilprojekt.cz, www.musilprojekt.cz
 ČKAIT č. 0102134

ZODPOVĚDNÝ PROJEKTANT	ZDENĚK MUSIL		Č.ZAKÁZKY	P-016-2024	PARÉ
VYPRACOVAL	ZDENĚK MUSIL		DATUM	KVĚTEN 2024	
INVESTOR	OBEC ČESKÝ RUDOLEC ČESKÝ RUDOLEC 123, 378 83 ČESKÝ RUDOLEC				Č.VÝKRESU C.2
STAVBA:	STAVEBNÍ ÚPRAVY DOMU č.p. 133 na pozemku parc.č. st. 32 v k.ú. Český Rudolec		KRAJ	JIHOČESKÝ	
ČÁST PD:	C. SITUAČNÍ VÝKRESY		MÍSTO STAVBY	ČESKÝ RUDOLEC	
VÝKRES:	SITUACE KATASTRÁLNÍ		STUPEŇ	DSP	
			FORMÁT	1xA3	
			KÓTOVÁNO	MM	
			MĚŘITKO	1:500	