

VYPRACOVAL:
Zdeněk Musil
ČKAIT – 671 46 546

INVESTOR:
Obec Český Rudolec
Český Rudolec 123, 378 83 Český Rudolec


OZNAČENÍ
NA
VÝKRESE

POPIS, SCHÉMA

T1

KUCHYŇSKÁ LINKA

- SESTAVA KUCHYŇSKÉ LINKY DO TVARU "U" DÉLKY 2200 + 3300 + 2200 MM
- KORPUS A DVÍŘKA V JEDNOM DEKORU PŘÍRODNÍ DŘEVO (UPŘESNĚNO V RÁMCI REALIZACE)
- PRACOVNÍ DESKA V DEKORU IMITACE MRAMORU
- KORPUS A DVÍŘKA Z LAMINA TL. 18 MM, PRACOVNÍ DESKA HPL TL. 28 MM
- KOVOVÉ MATNÉ ÚCHTY
- SOUČÁSTÍ DODÁVKY JE NEREZOVÝ DVOUDŘEZ Z ODKAPÁVACÍ PLOCHOU A PÁKOVOU DŘEZOVOU BATERIÍ
- SOUČÁSTÍ DODÁVKY JE VESTAVĚNÁ KUCHYŇSKÁ TROUBA, INDUKČNÍ VARNÁ DESKA SE ČTYŘMI PLOTÝNKAMI, MYČKA NÁDOBÍ, CÍRKULAČNÍ ODSAVAČ PAR, VOLNĚ STOJÍCÍ MIKROVLNNÁ TROUBA, LEDNICE A MRAZNIČKA
- DODÁVKA A MONTÁŽ VČETNĚ VŠECH SYSTÉMOVÝCH A KOTVÍCÍCH PRVKŮ
- "RS" – ROHOVÁ SKŘÍŇKA

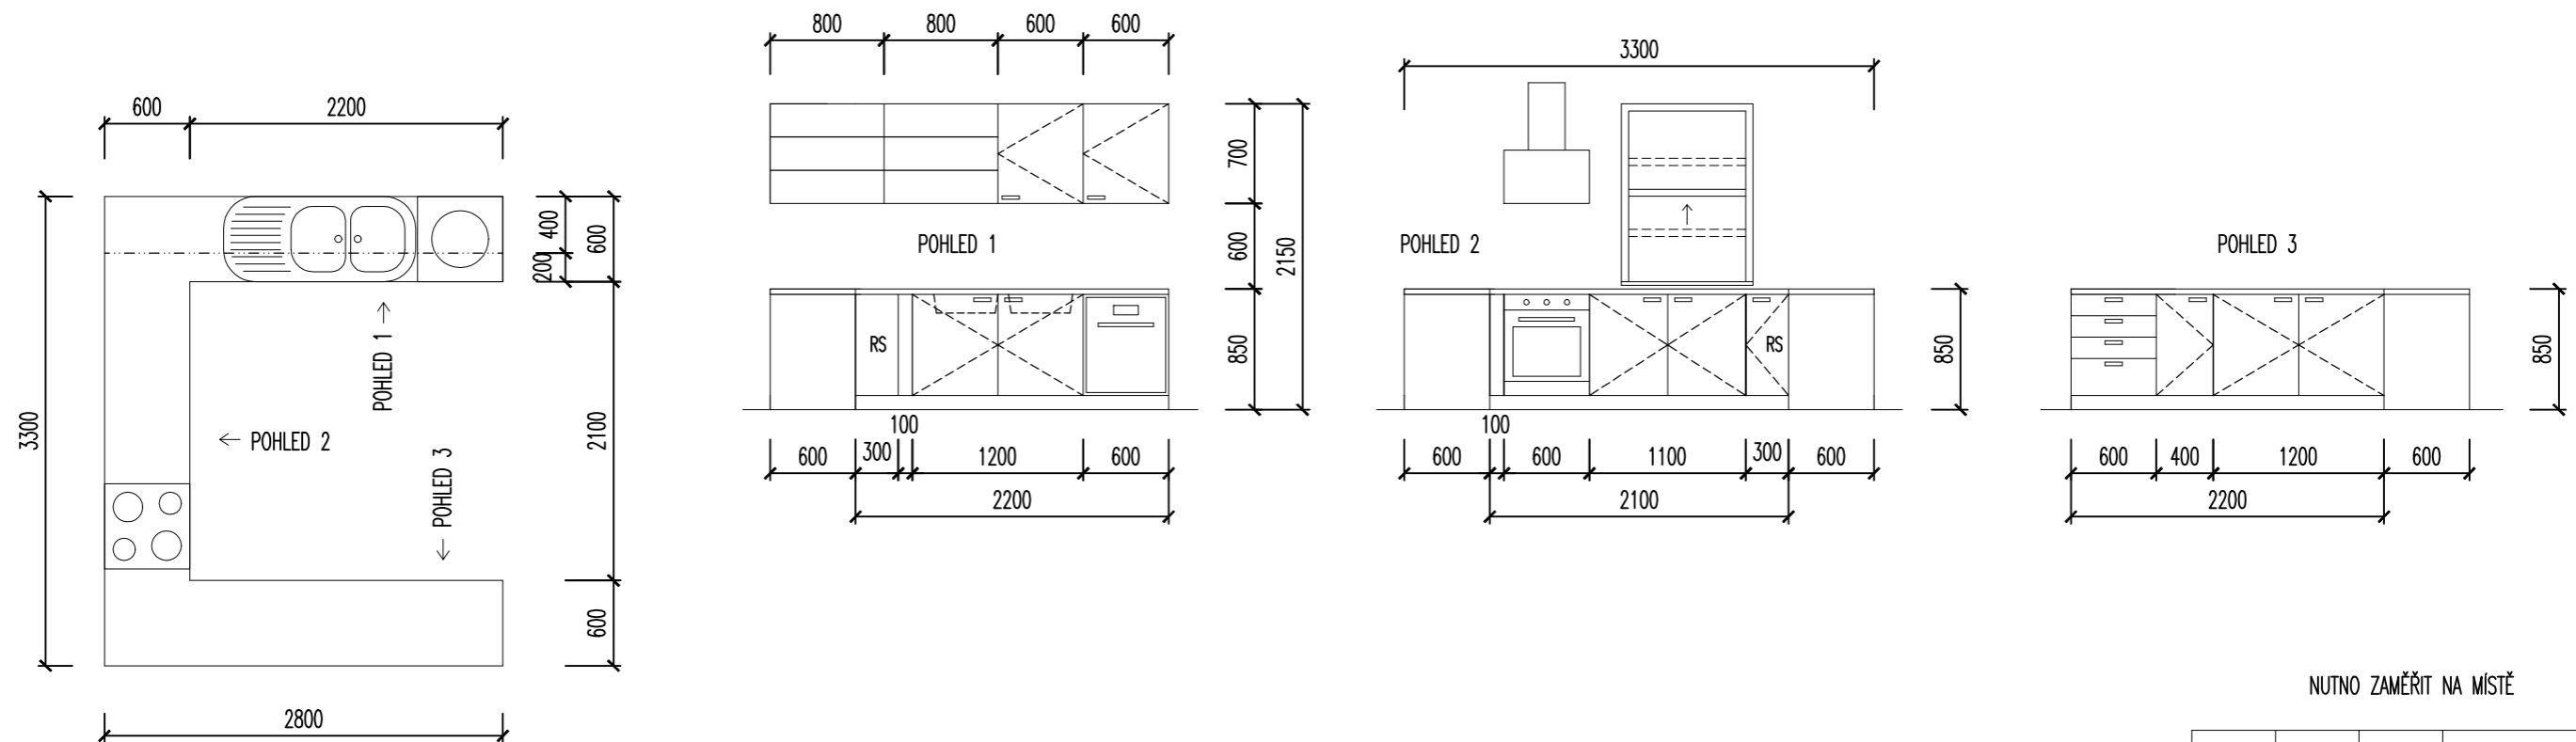

NUTNO ZAMĚŘIT NA MÍSTĚ

| 1.PP | 1.NP | 2.NP | |
|------|------|------|--|
| - | 1 | - | |

AKCE (STAVBA):
STAVEBNÍ ÚPRAVY DOMU č.p. 133
na pozemku parc.č. st. 32 v k.ú. Český Rudolec

ZDENĚK MUSIL, autorizovaný stavitel
U Rybníčku 378
378 33 Nová Bystřice