


### RS2

- STÁVAJÍCÍ ROZVADĚČ JEVĚŠTĚ
- DO ROZVADĚČE PŘIDAT JISTIČ 3-/25kA/B

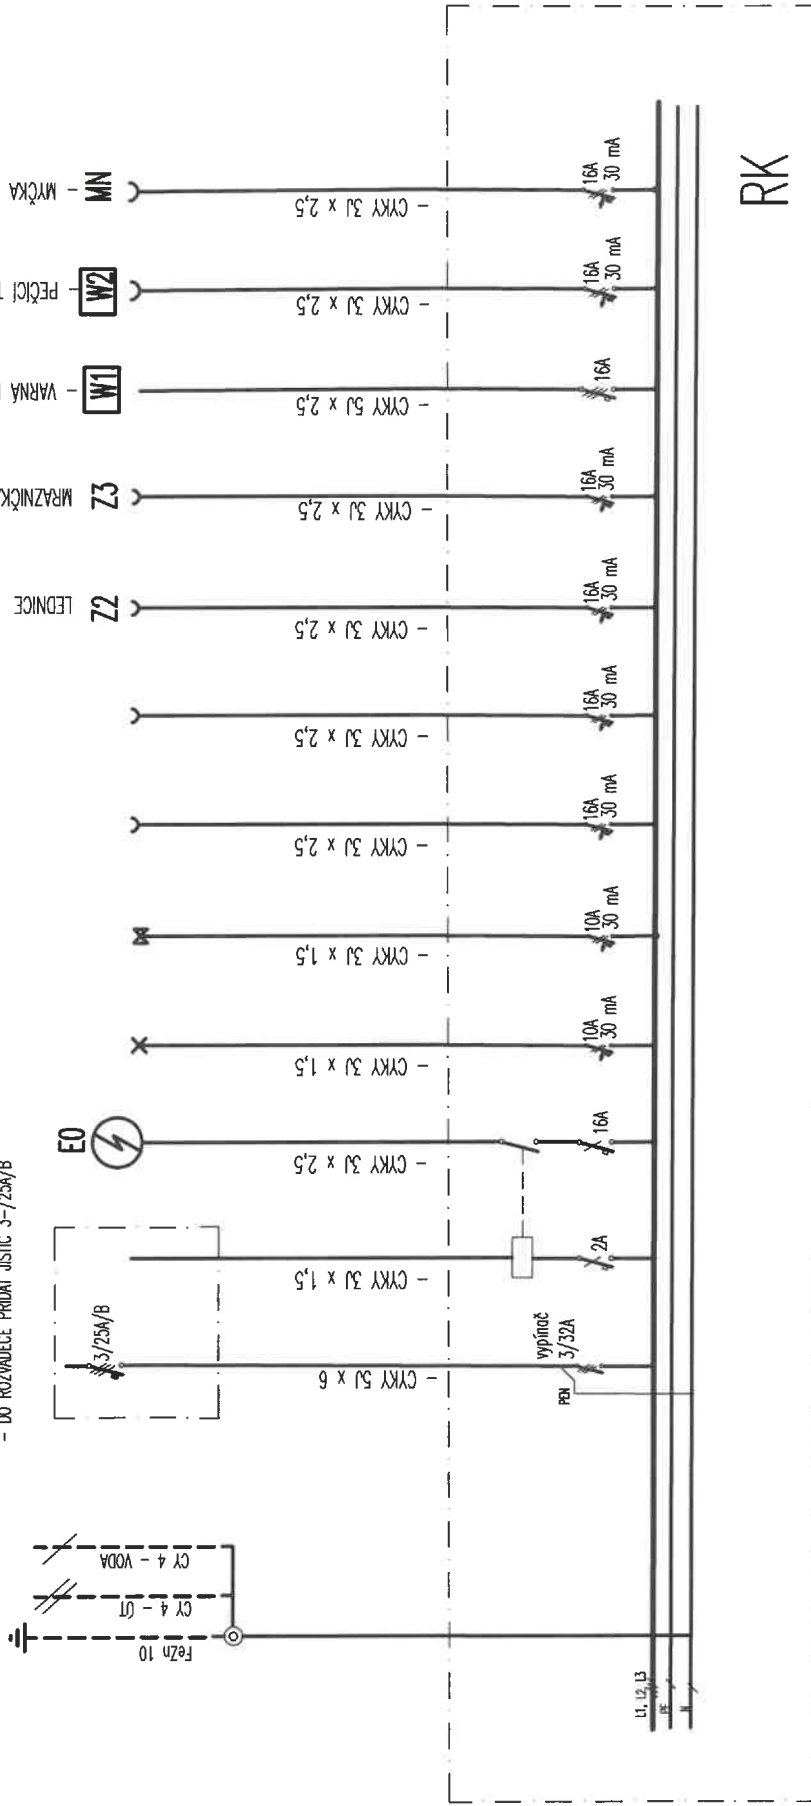

RK



**ZM ZDENĚK MUSIL** PROJEKTOVÁ A INŽENÝRSKÁ ČINNOST  
 378 33 Nová Bystřice, U Rybníčku 378, mobil: 607 718 543, e-mail: zdenekmusil@musilprojekt.cz, www.musilprojekt.cz  
 IČO: 071 46 546  
 ČKAIT č. 0102134

ZODPOVĚDNÝ PROJEKTANT	ZDENĚK MUSIL	Č. ZAKÁZKY	P-016-2024
VYPRACOVAL	Ing. Jiří Jíbeš	DATUM	KVĚTEN 2024
INVESTOR	OBEC ČESKÝ RUDOLEC ČESKÝ RUDOLEC 123, 378 83 ČESKÝ RUDOLEC	PAPÉ	
STAVBA:	<b>STAVEBNÍ ÚPRAVY DOMU č.p. 133 na pozemku parc.č. st. 32 v k.ú. Český Rudolec</b>	KRAJ	JIHOČESKÝ
ČÁST PD:	D.1.4 ELEKTROINSTALACE	MÍSTO STAVBY	ČESKÝ RUDOLEC
VÝKRES:	<b>ROZVADĚČ RK</b>	STUPEŇ	DSP
		FORMÁT	1x44
		KÓTOVÁNO	
		MEŘÍTKO	
		Č. VÝKRESU	<b>E-3</b>

### RK

Rozvaděč plastový pod omítkou, s plechovými dveřmi, IP30/20  
 - např. KLV-24UPS-F, 2/28mod

NAPĚTÍ : 400/230V, 50Hz  
 OCHRANA : automatickým odpojením od zdroje TN-C-S  
 PROSTŘEDÍ : - normální dle ČSN 33 2000-5-51 ed.3