



CHARAKTERISTICKÝ ŘEZ A:

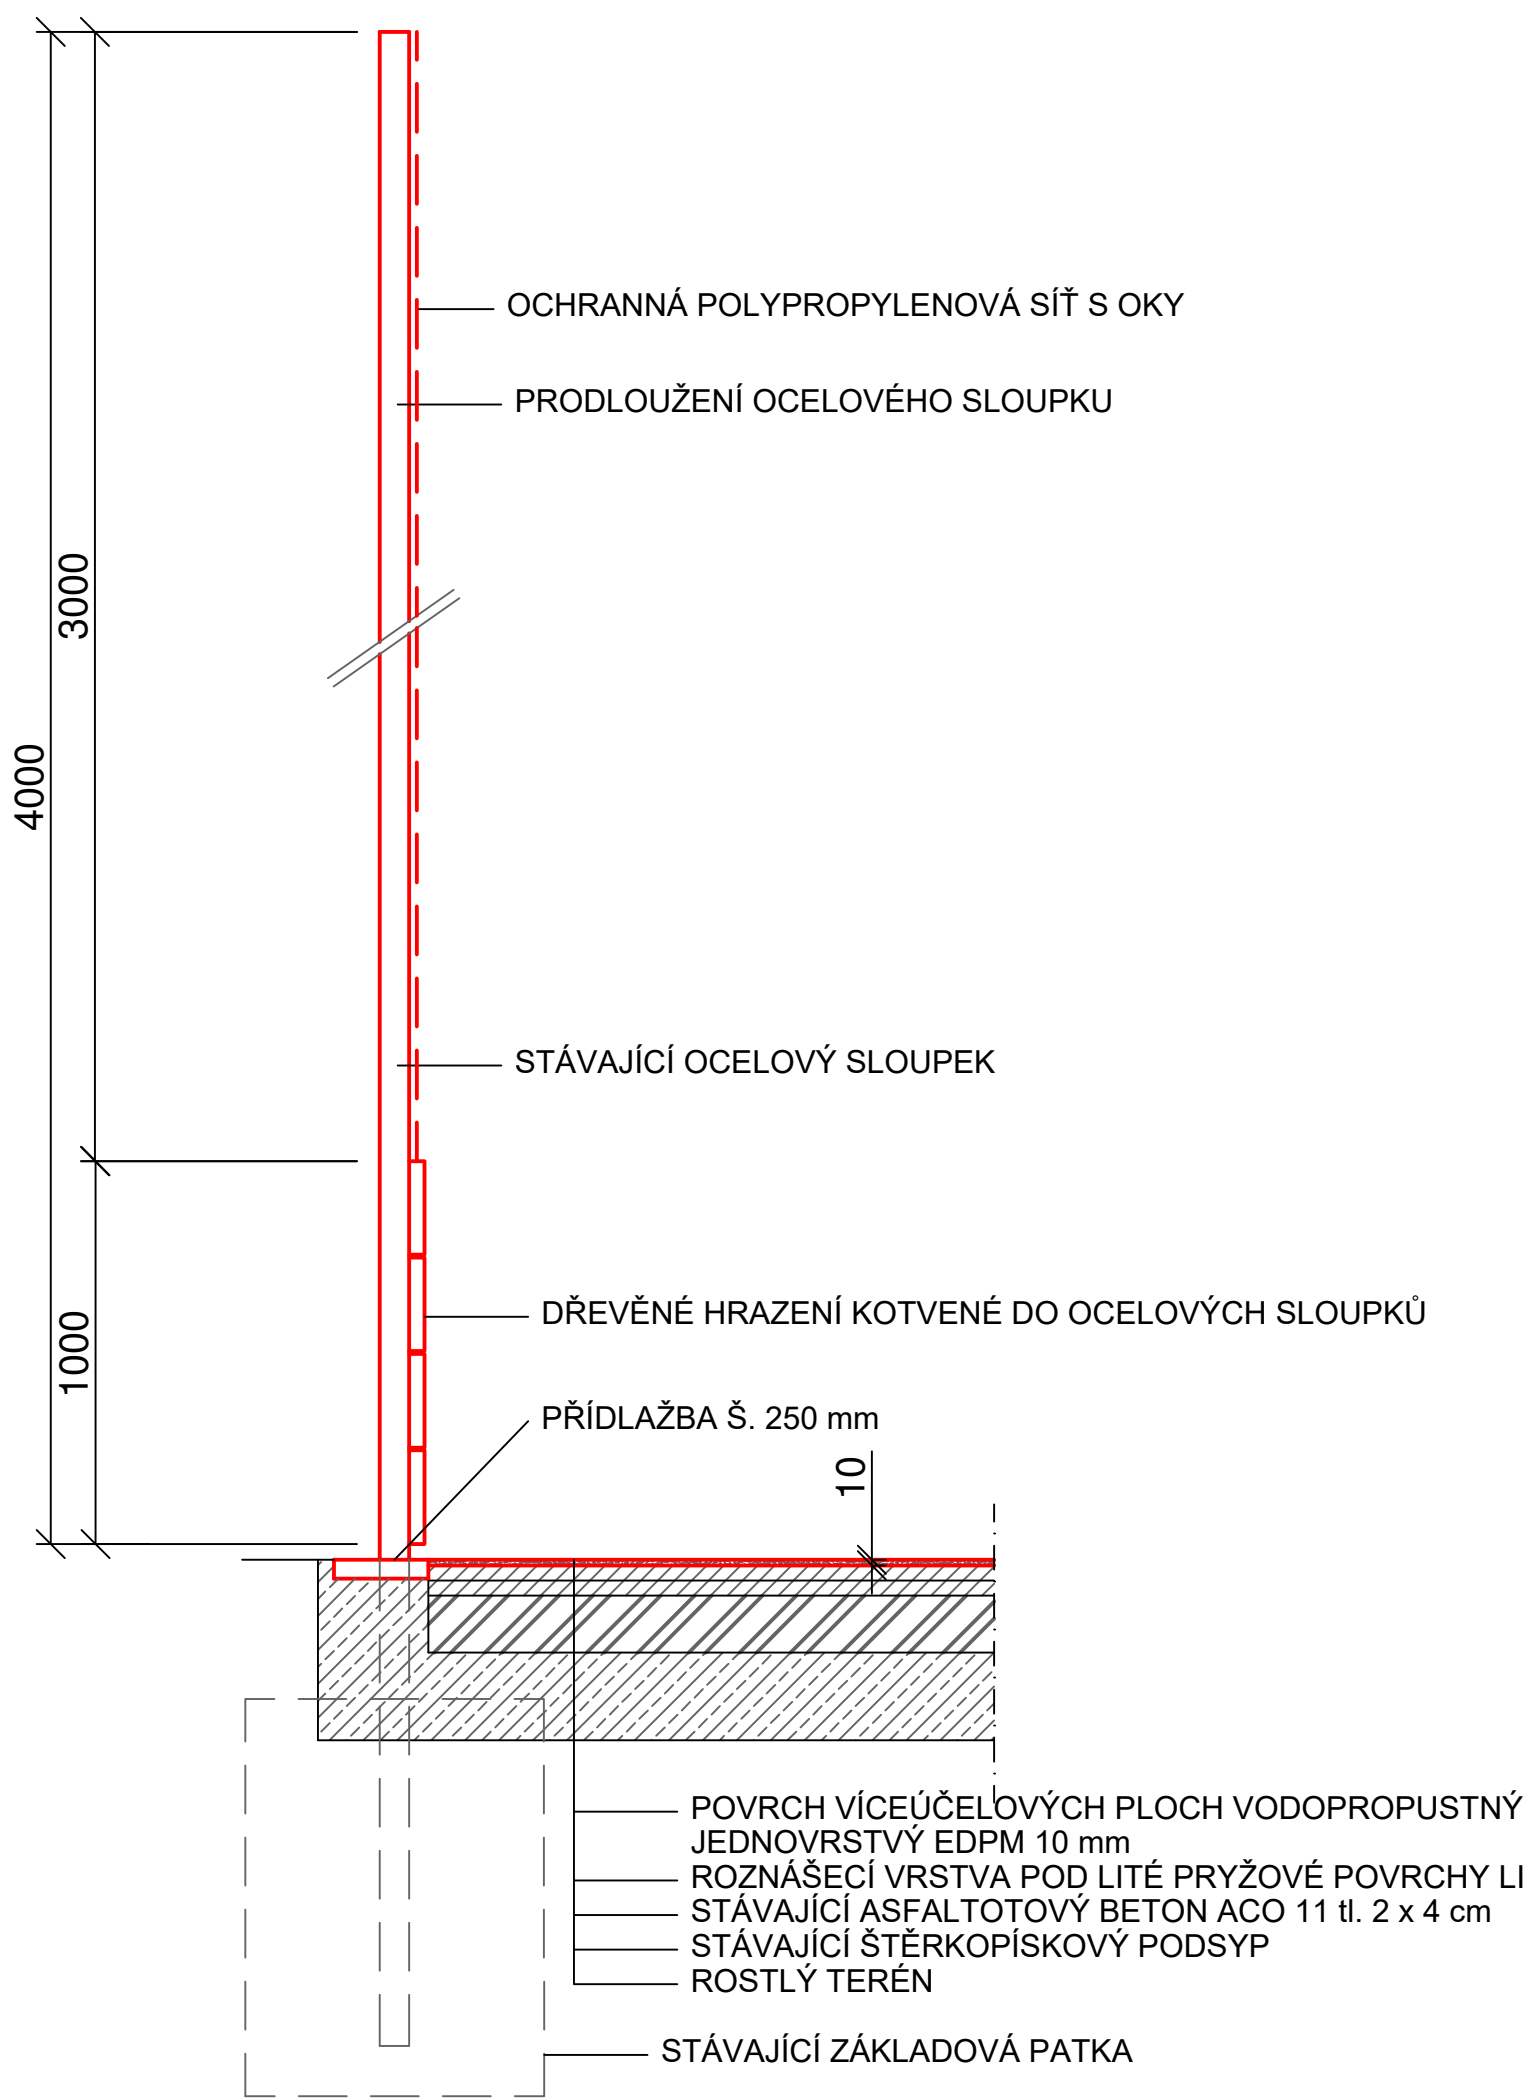

CHARAKTERISTICKÝ ŘEZ B - SPORTOVNÍM POVRCHEM TL. 10 mm:

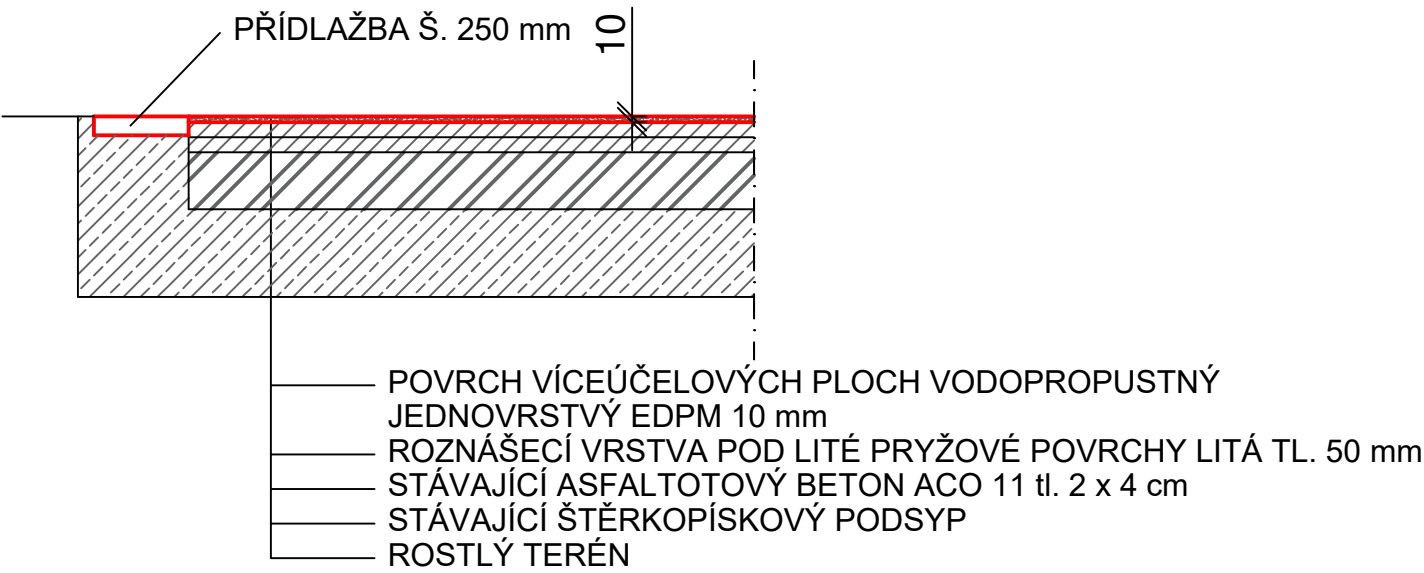

VYPRACOVAL	KONTROLOVAL		
Petr Knežik	Ing. Jiří Angelis		
MÍSTO STAVBY: p.č. 365/3, v k.ú. Olší u Telče		FORMÁT:	2xA4
STAVEBNÍK: Obec Olší, Olší 1, Telč 588 56		DATUM:	srpen 2024
AKCE: Modernizace multifunkčního hřiště na pozemku p.č. 365/3 v k.ú. Olší u Telče		STUPEŇ:	OHL.
NÁZEV VÝKRESU: CHARAKTERISTICKÉ ŘEZY		MĚŘÍTKO : 1:20	Č.PŘÍLOHY : D3