



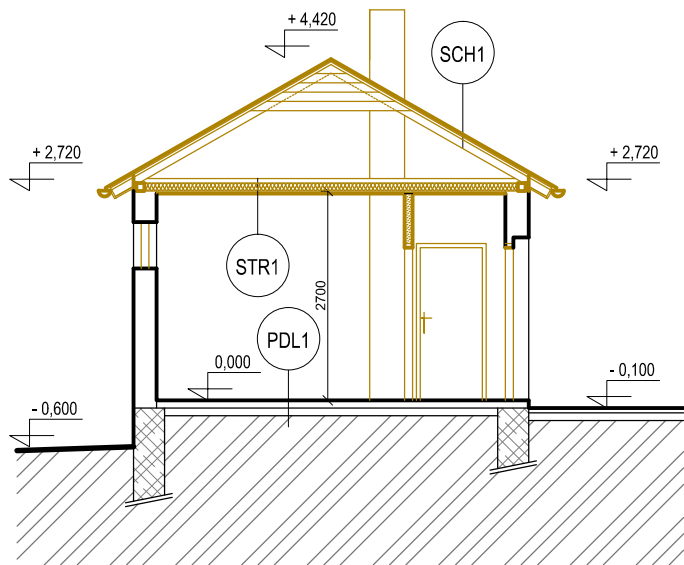


Řez A–A

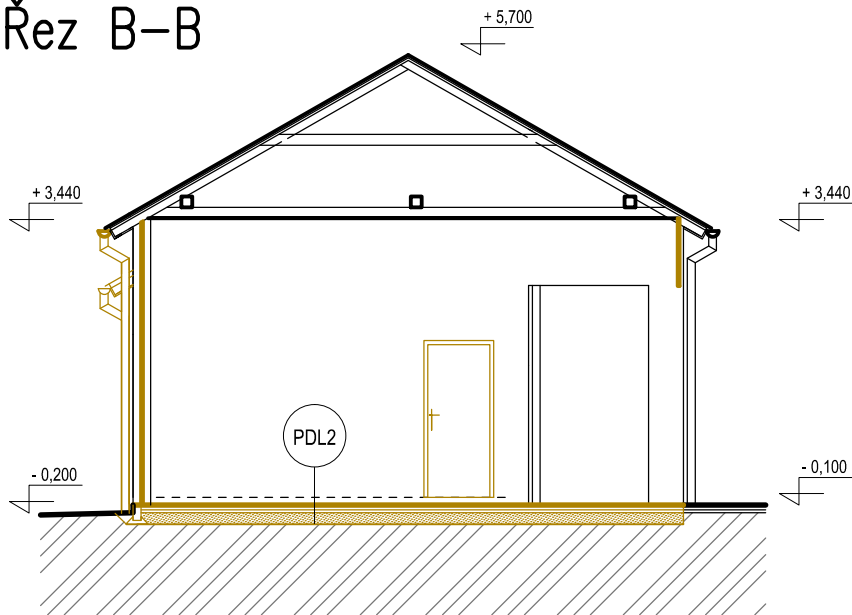

Řez B–B



Legenda hmot :

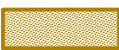-  Stávající zdívo z porobetonových tvárníc
-  Stávající zdívo z CPP
-  Bourané konstrukce

SKLADBA STŘECH:

- (SCH1)
- BETONOVÁ STŘEŠNÍ TAŠKA
  - LATĚ
  - KROKVE

SKLADBA STROPŮ:

- (STR1)
- LEPENKA A 400H
  - DESKY ORSIL 100 MM MEZI TRÁMY 60/160 MM
  - PRKENNÝ ROŠT
  - SÁDROKARTON

SKLADBA PODLAH:

- (PDL1)
- KERAMICKÁ DLAŽBA
  - BETON, MAZANINA
  - ASFALTOVÝ IZOLAČNÍ PÁS
  - PODKLADNÍ BETON
  - STÁVAJÍCÍ ZEMINA
- (PDL2)
- BETONOVÁ ZÁMKOVÁ DLAŽBA
  - ŠTĚRKOVÝ NÁSYP
  - STÁVAJÍCÍ ZEMINA

ZODP. PROJEKTANT:	Ing. arch. Miroslav Dvořák	Ing. Lukáš Chocholouš PROJEKTOVÁ ČINNOST VE VÝSTAVBĚ Krajířova 13/1, 380 01 Dačice IČ. 053 28 055 +420 608 349 618 lchocholous@seznam.cz
VYPRACOVAL:	Ing. Lukáš Chocholouš	
INVESTOR:	Obec Třebětice, č. p. 11, 38001 Třebětice	
MÍSTO STAVBY:	p.č. st. 107, 953/3 k.ú. Třebětice u Dačic	
AKCE:	Stavební úpravy a nástavba budovy sportovního areálu Třebětice	ZAK. Č.:
		STUPEŇ PD: DSP
OBJEKT:		FORMÁT: 2 x A4
ČÁST:	D.1 DOKUMENTACE OBJEKTU	DATUM: 10. 2021
OBSAH:	Řez A–A, Řez B–B – stáv. stav	MĚŘÍTKO: 1:100
		Č.VÝKRESU: 2