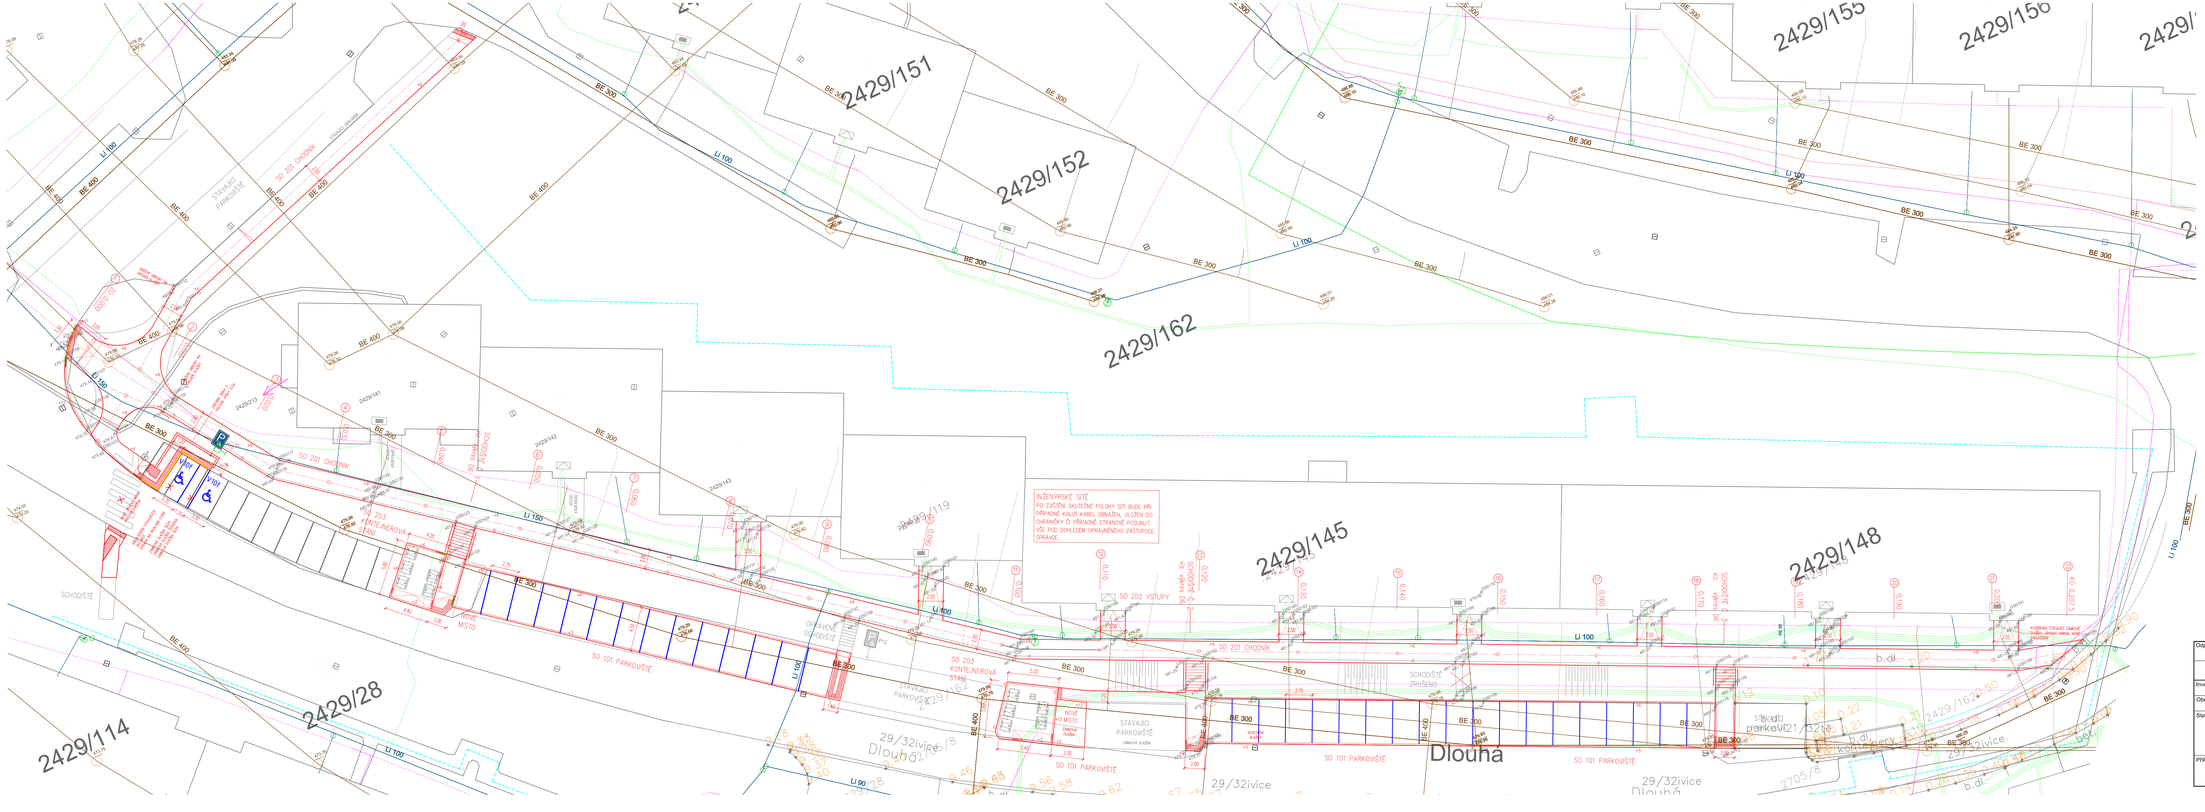

LEGENDA INŽENÝRSKÝCH SÍTÍ

STÁVAJÍCÍ INŽENÝRSKÉ SÍTĚ

- TELEKOMUNIKAČNÍ VEDENÍ – VEDENO V ZEMI (CETIN)
- ZEMNÍ VEDENÍ NN (E.ON)
- KANALIZACE (ČEVAK)
- VODOVOD (ČEVAK)
- TOPNÝ KANÁL (TEPLOSPOL)
- VEŘEJNÉ OSVĚTLENÍ (TS DAČICE)

HRANICE OCHRANNÉHO PÁSMA STÁVAJÍCÍCH INŽENÝRSKÝCH SÍTÍ

Ochranné pásmo el. vedení

–zemní kabelové vedení do 110kV 1m od krajního kabelu na každou stranu
–zemní kabelové vedení nad 110kV 3m od krajního kabelu na každou stranu

Ochranné pásmo venkovního vedení je vymezeno zákonem č. 458/2000Sb. v platném znění §46 odst. 3 písm. a) svislými rovinami vedenými po obou stranách vedení ve vodorovné vzdálenosti, která činí od krajního vodiče na každou stranu:

–u napětí nad 1kV do 35kV 7m
–u napětí nad 35kV do 110kV 12m
–u napětí 110kV do 220kV 15m
–u napětí nad 220kV do 440kV 20m
–u napětí nad 440kV 30m

Ochranné pásmo el. stanic

–venkovní elektrické stanice a stanice s napětím větším než 52kV 20m
–stožárové stanice a věžové stanice od 1kV do 52kV 7m
–kompaktní a zděné elektrické stanice od 1kV do 52kV 2m
–vestavěné elektrické stanice od obestavění 1m

Ochranné pásmo telekomunikačních vedení vymezuje zákon č. 127/2005Sb. v platném znění, §102

–ochranné pásmo podzemního komunikačního vedení činí 1,5m po stranách krajního vedení.
–ochranné pásmo nadzemního komunikačního vedení je stanoveno příslušným stavebním úřadem v jeho rozhodnutí.

Odpovědná osoba	Vypracoval	Kontroloval		
Ing. Vladimír Zadák	Ing. Vladimír Zadák	Ing. Vladimír Zadák	ING. VLADIMÍR ZADÁK ČKAIT 1400849 autorizovaný inženýr IČ: 46709838 tel/fax: 602/608 644 www.zkaudit.cz ZKUSEBNA ZAMĚŘ VE PŘÍMĚ	ING. VLADIMÍR ZADÁK ČKAIT 1400849 autorizovaný inženýr IČ: 46709838 tel/fax: 602/608 644 www.zkaudit.cz

Investor	Město Dačice, Krajířova 27/4, 380 13 Dačice	Č. zak.	Č. soup.
Obec	Dačice, okres Jindřichův Hradec	Datum 12/2023	
Stavba	ÚPRAVA CHODNÍKŮ A PARK. STÁNÍ UL. DLOUHÁ, DAČICE	Formát 2xA4	
		Měřítko 1:40	
		Stupeň PD DSP/RDS	
Příloha	KOORDINAČNÍ SITUACE	Číslo přílohy C2	