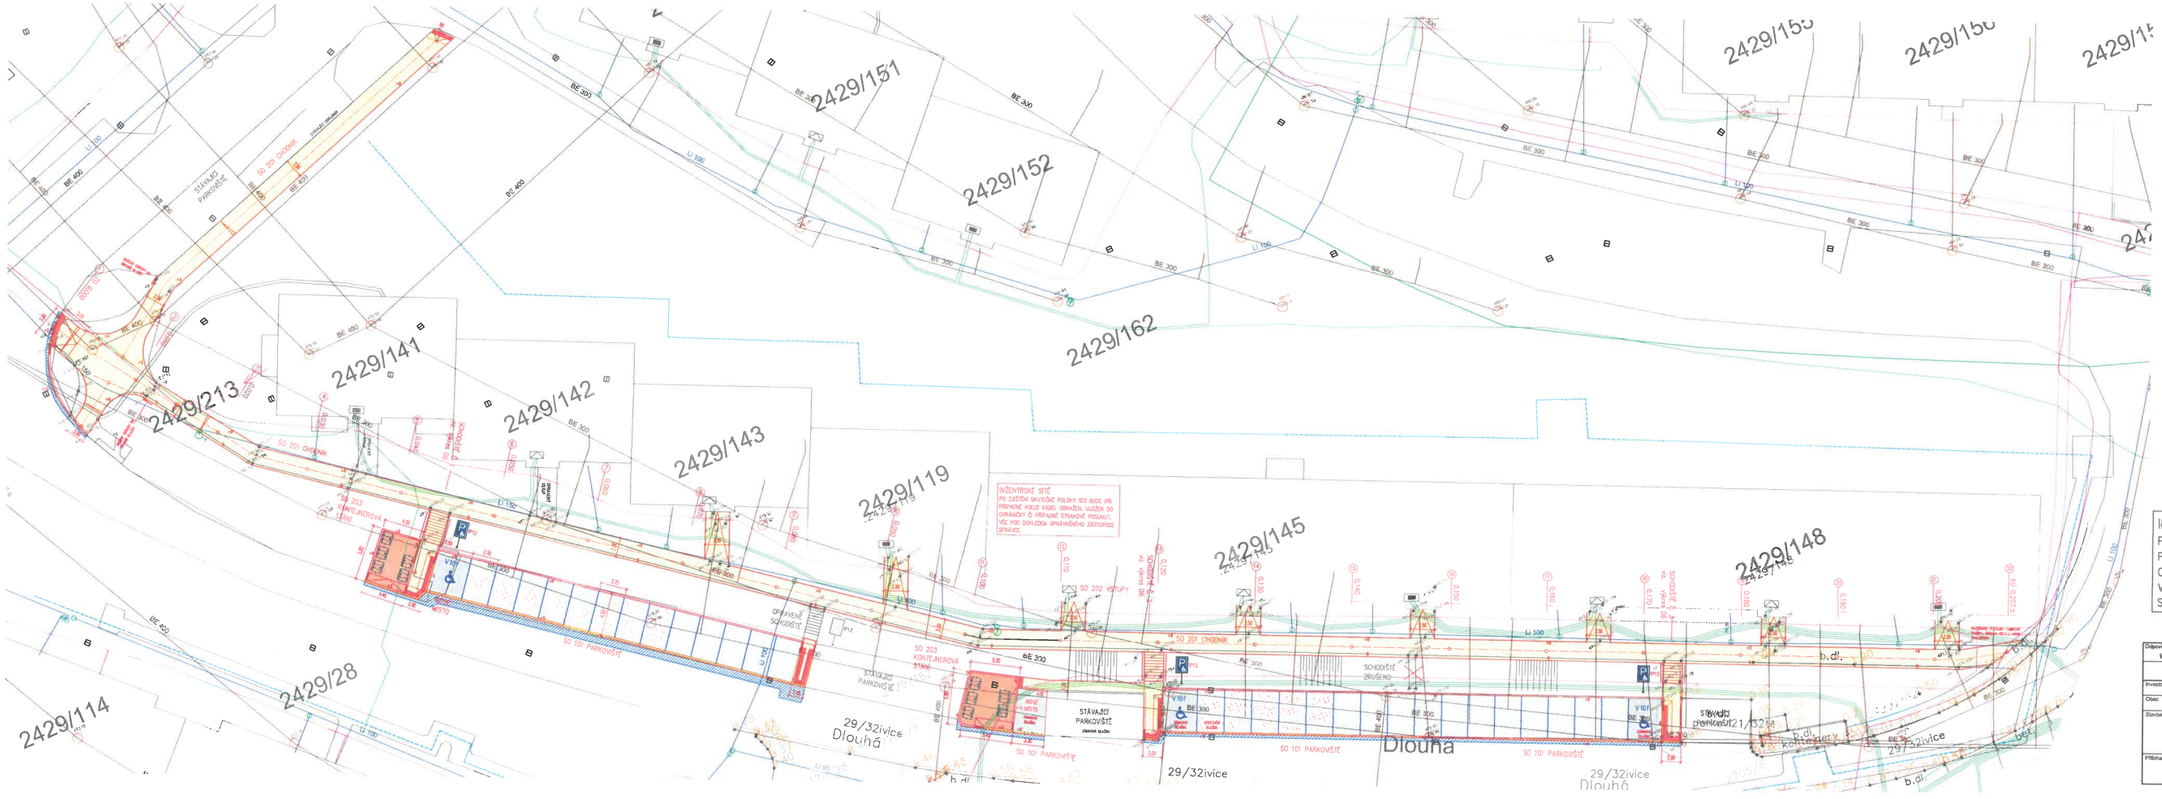

PLOCHY

- PLOCHA CHODNÍKU
  ZÁMKOVÁ DLAŽBA PŘÍRODNÍ 60mm
- PARKOVIŠTĚ
  BETONOVÁ DLAŽBA VEGETAČNÍ PŘÍRODNÍ 80mm
- SLEPECKÉ PRVKY NA PĚŠÍCH PLOCHÁCH
  ZÁMKOVÁ DLAŽBA 60MM ČERVENÁ SLEPECKÁ
- KONTEJNEROVÉ STÁNÍ
  ZÁMKOVÁ DLAŽBA PÍSKOVCOVÁ 60mm
- STÁNÍ PRO INVALIDY
  ZÁMKOVÁ DLAŽBA PŘÍRODNÍ 60mm
- KOMUNIKACE – ASFALTOVÝ BETON
  OPRAVA MÍST ZASAŽENÝCH STAVBOU

OBRUBNÍKY

- SILNIČNÍ OBRUBNÍK NÁJEZDOVÝ
- SILNIČNÍ OBRUBNÍK
- SILNIČNÍ OBRUBNÍK PŘECHODOVÝ
- CHODNÍKOVÝ OBRUBNÍK š. 100mm
- +6 KÓTA NÁŠLAPU NA OBRUBNÍKU (cm)

LEGENDA INŽENÝRSKÝCH SÍTÍ
STÁVAJÍCÍ INŽENÝRSKÉ SÍTĚ

- TELEKOMUNIKAČNÍ VEDENÍ – VEDENO V ZEMI (ČETIN)
- ZEMNÍ VEDENÍ NN (E.ON)
- KANALIZACE (ČEVAK)
- VODOVOD (ČEVAK)
- TOPNÝ KANÁL (TEPLOSPOL)
- VEŘEJNÉ OSVĚTLENÍ (TS DAČICE)

INŽENÝRSKÉ SÍTĚ
PO ZJIŠTĚNÍ SKUTEČNÉ POLOHY SÍTÍ BUDE PŘI PŘÍPADNÉ KOLIZI KABEL OBNAŽEN, ULOŽEN DO CHRÁNIČKY ČI PŘÍPADNĚ STRANOVĚ POSUNUT. VŠE POD DOHLEDEM OPRÁVNĚNÉHO ZÁSTUPCE SPRÁVCE.

Odpovědná osoba: Ing. Vladimír Zadák	Vypracoval: Ing. Vladimír Zadák	Kontroloval: Ing. Vladimír Zadák	IMS, Vladimír Zadák, Ing. Vladimír Zadák, Dvořákova 1, 380 13 Dačice, tel.: +420 606 000 000, www.ims-dacice.cz
Investor: Město Dačice, Krajířova 27/II, 380 13 Dačice			Č. zak.: Č. IMS/D.
Obec: Dačice, okres Jindřichův Hradec			Datum: 12/2023
Stavba: ÚPRAVA CHODNÍKŮ A PARK. STÁNÍ UL. DLOUHÁ, DAČICE			Formát: 8xA4
			Měřítko: 1:250
			Stupeň PD: DSP/RDS
Příloha: SITUACE STAVBY			Číslo přílohy: D2

SOUHLASÍME DLE VYJÁDŘENÍ (1070)
ZE DNE 6.3.2024
Č.J.: DACI/6665/24/OSM
Č. SPISU: 87-2024/SKAD

-71-
Město Dačice
Krajířova 27
380 13 Dačice I
DIČ: CZ00246476