


POHLED ZÁPADNÍ

1000  
2000

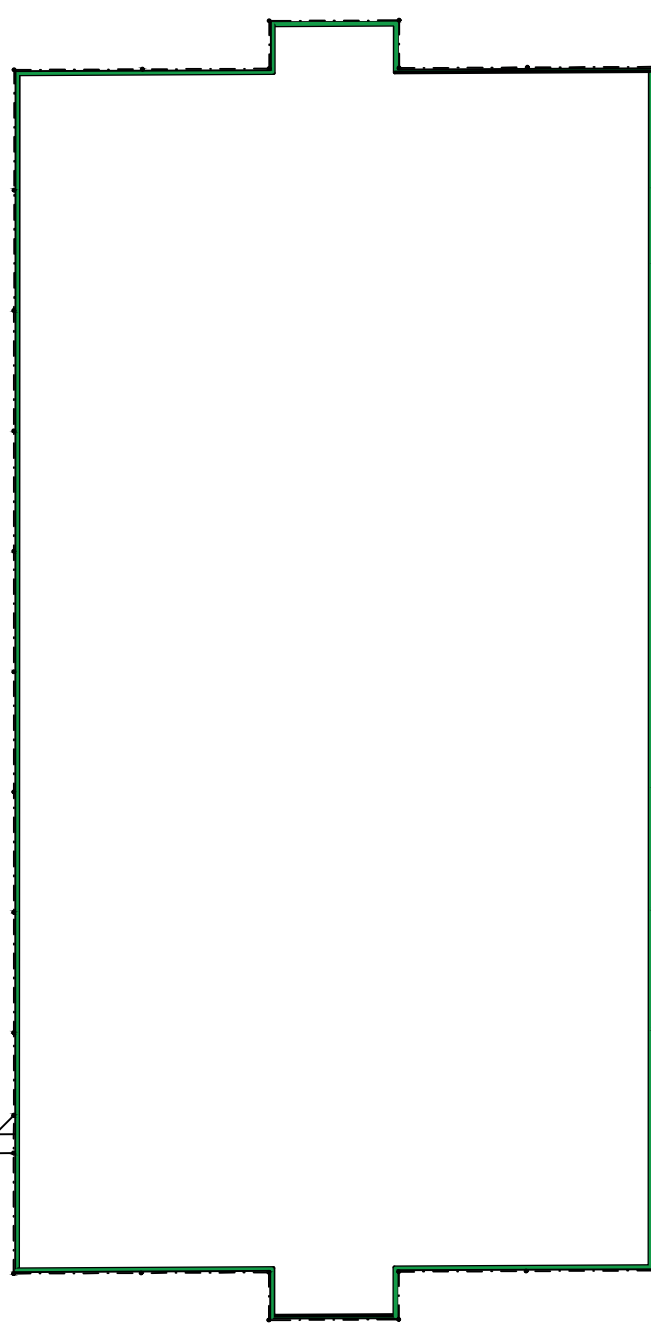


POHLED SEVERNÍ

POHLED VÝCHODNÍ


POHLED JIŽNÍ




POHLED SEVERNÍ A JIŽNÍ

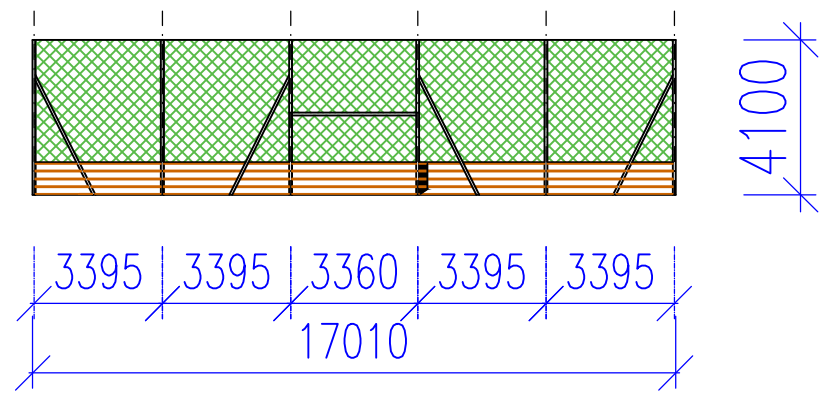

POHLED ZÁPADNÍ

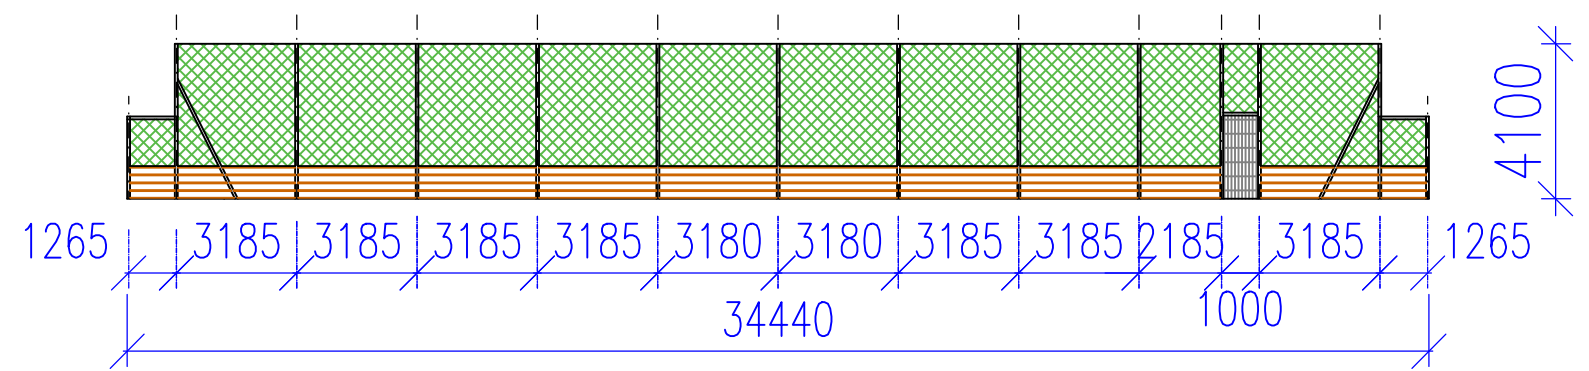

POHLED VÝCHODNÍ

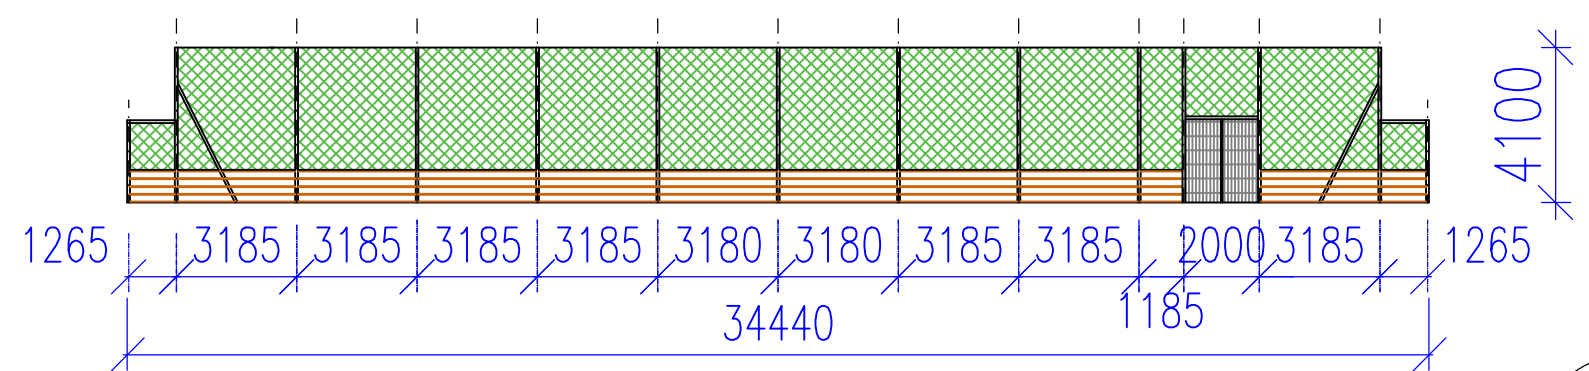


LEGENDA:



ochranná síť PP 45/3mm, zelená



hrazení z dřevěných fošen 180/24mm

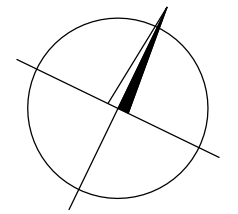

Název akce: VÝSTAVBA SPORTOVIŠTĚ Z UMT parc.č. 1412 v k.ú. Horní Slatina				
Investor: Obec Horní Slatina č. p. 39, 38001 Horní Slatina				
Autorizace:		Kreslil:	Razítko:	
Ing. Marek Hrabčák		Ondřej LACKO		
Datum: 08-2024		Stavebně-architektonické řešení		Stupeň:
Formát: 2xA4				Měřítko: 1 : 200
Číslo výkresu / textu: D1.1-03		Název výkresu: POHLEDY NA OPLOCENÍ		Číslo paré: