


POHLED NA OPLOCENÍ S DŘEVĚNÝM HRAZENÍM

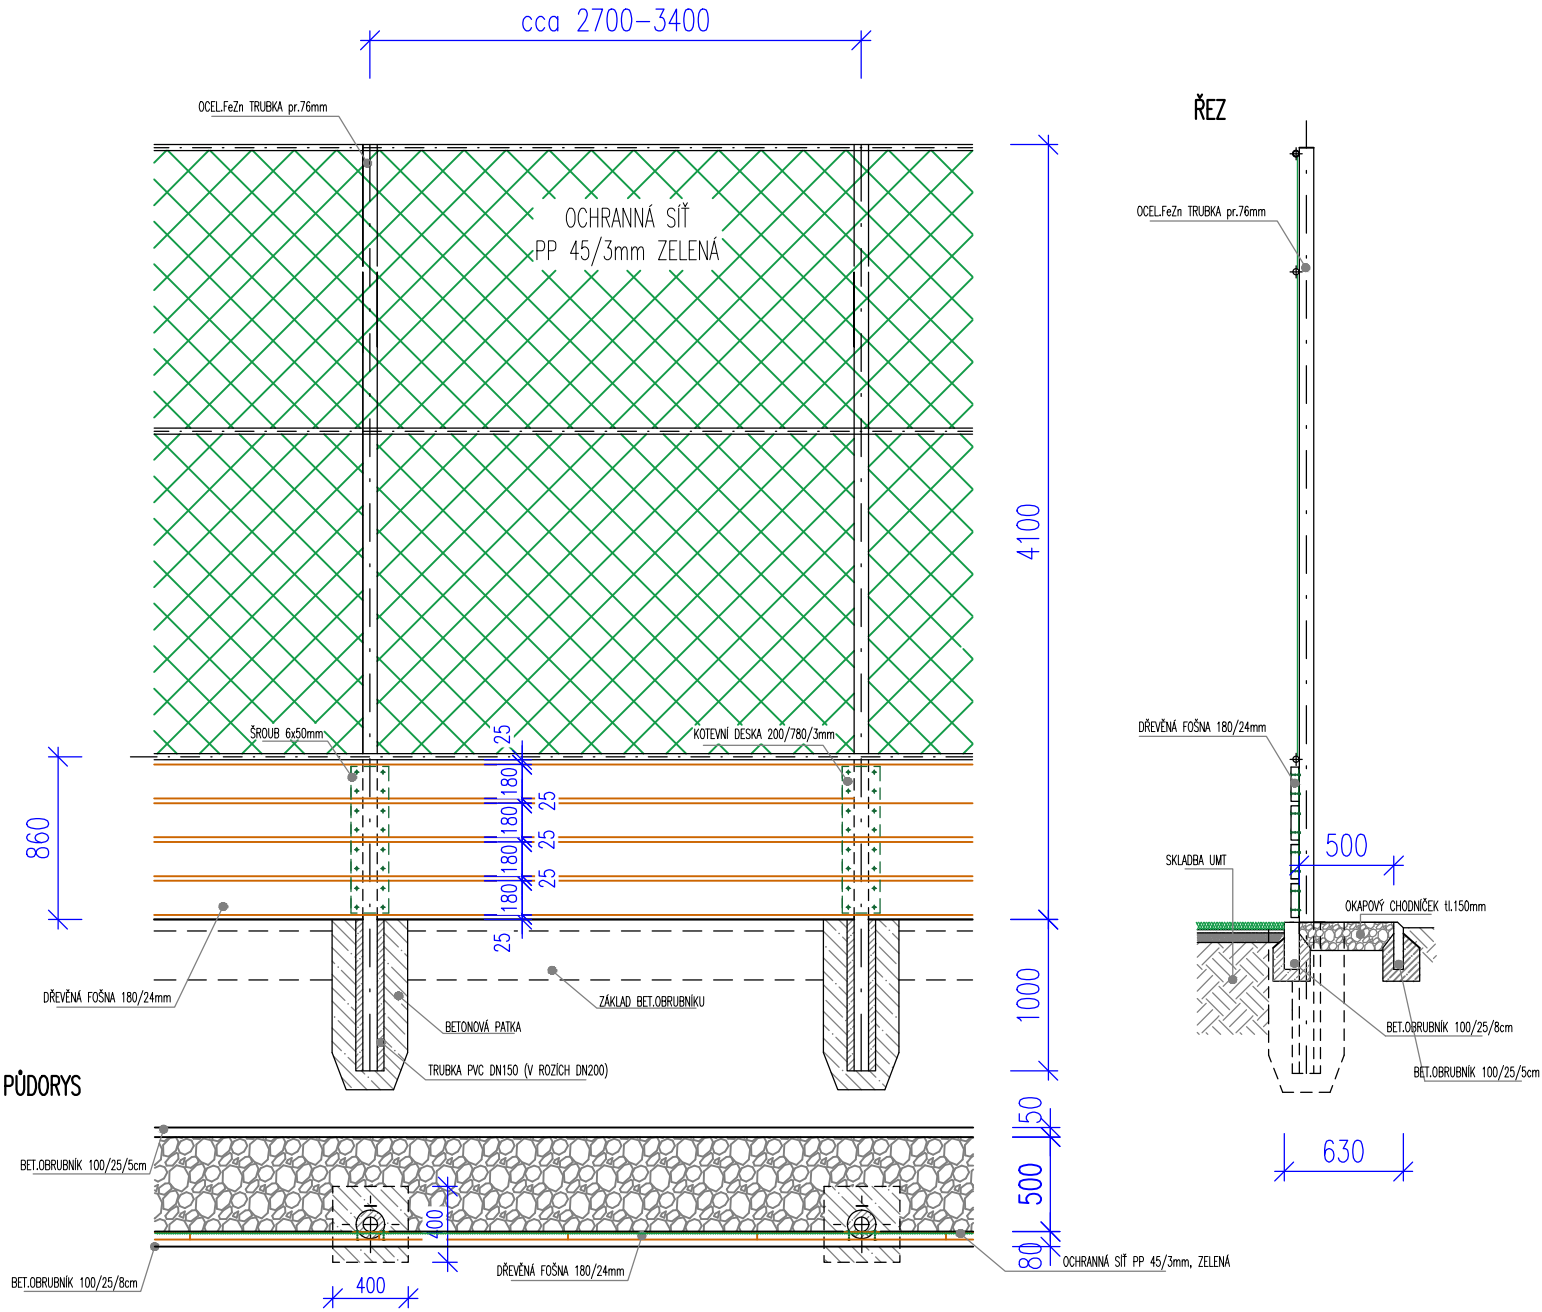

Název akce:		
VÝSTAVBA SPORTOVIŠTĚ Z UMT		
parc.č. 1412 v k.ú. Horní Slatina		
Investor: Obec Horní Slatina		
č. p. 39, 38001 Horní Slatina		
Autorizace:	Kreslil:	Razítko:
Ing. Marek Hrabčák	Ondřej LACKO	
Datum:	Stavebně-architektonické řešení	
08-2024		
Formát:	Měřítko:	
A4	1 : 40	
Číslo výkresu / textu:	Název výkresu:	Číslo paré:
D1.1-02	SÍŤOVÁ ZÁBRANA S HRAZENÍM	