


846/13

814/4

1411

1413

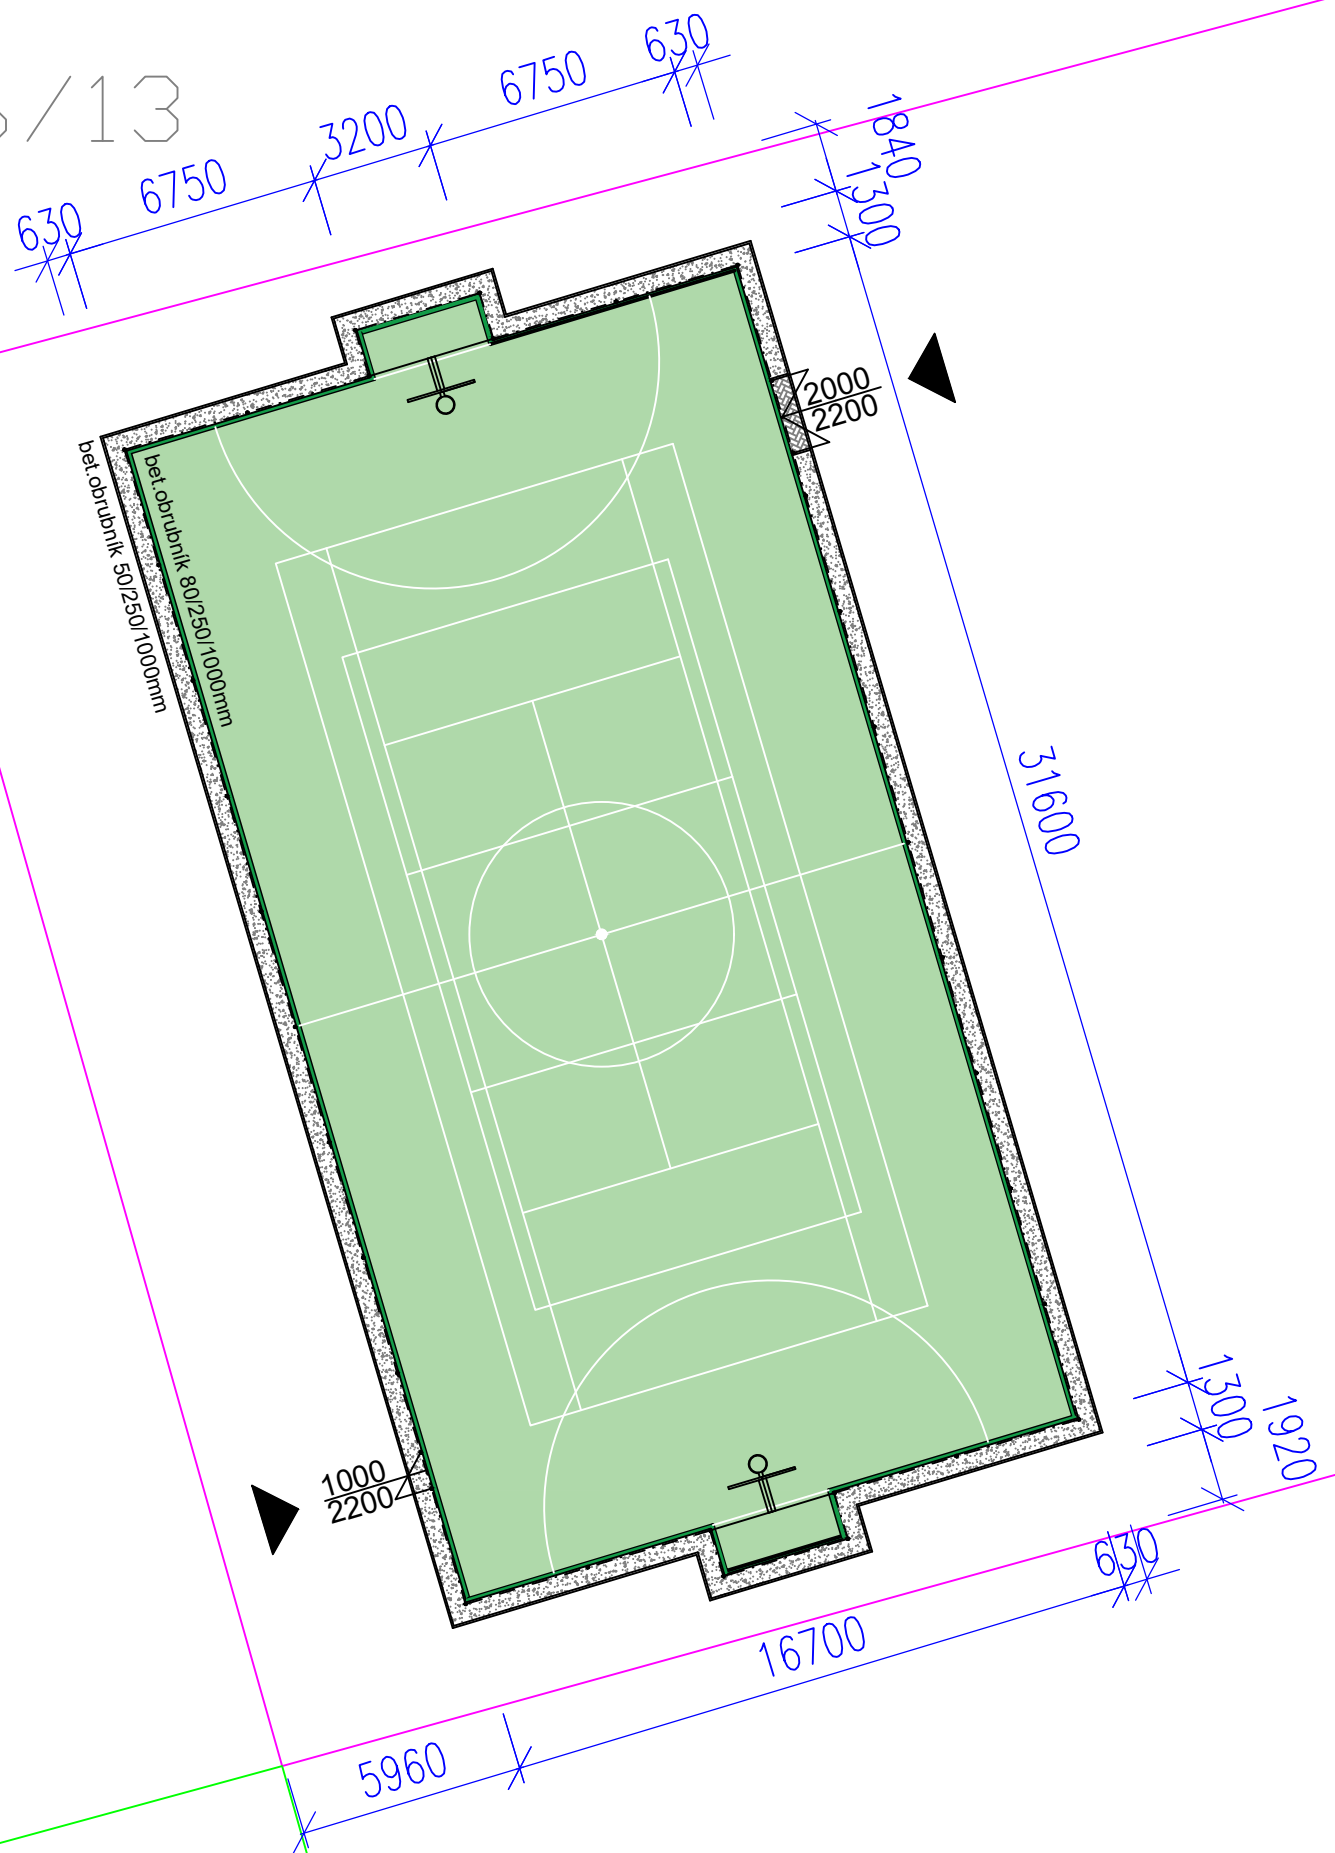


LEGENDA PLOCH:

- řešená plocha sportovní plochy 16,7x31,6m (528m²)
z UMT III.generace 18mm se vsypem z křemičitého písku
- pochozí betonová zámková dlažba tl.60mm
- ohraničení řešených stavebních parcel
- řešená stavební parcela (3391m²)

LEGENDA KONSTRUKCÍ:

- sloupek síťové zábrany průměr 76mm
- síťová zábrana s hrazením z dřevěných fošen
- vstup na hrací plochu 2000/2200mm, 1000/2200mm
- okapový chodníček s kačírkem tl.150mm lemovaný
bet.obrubníky se síťovou zábranou a dřev.hrazením

1412

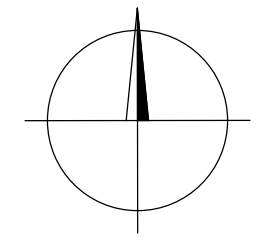

Název akce: VÝSTAVBA SPORTOVIŠTĚ Z UMT parc.č. 1412 v k.ú. Horní Slatina			
Investor: Obec Horní Slatina č. p. 39, 38001 Horní Slatina			
Autorizace:		Kreslil:	Razítko:
Ing. Marek Hrabčák		Ondřej LACKO	
Datum:	Situační výkresy		Stupeň:
Formát:			Měřítko:
08-2024			1 : 200
2xA4			
Číslo výkresu / textu:	Název výkresu:		Číslo paré:
C3	KOORDINAČNÍ SITUACE		