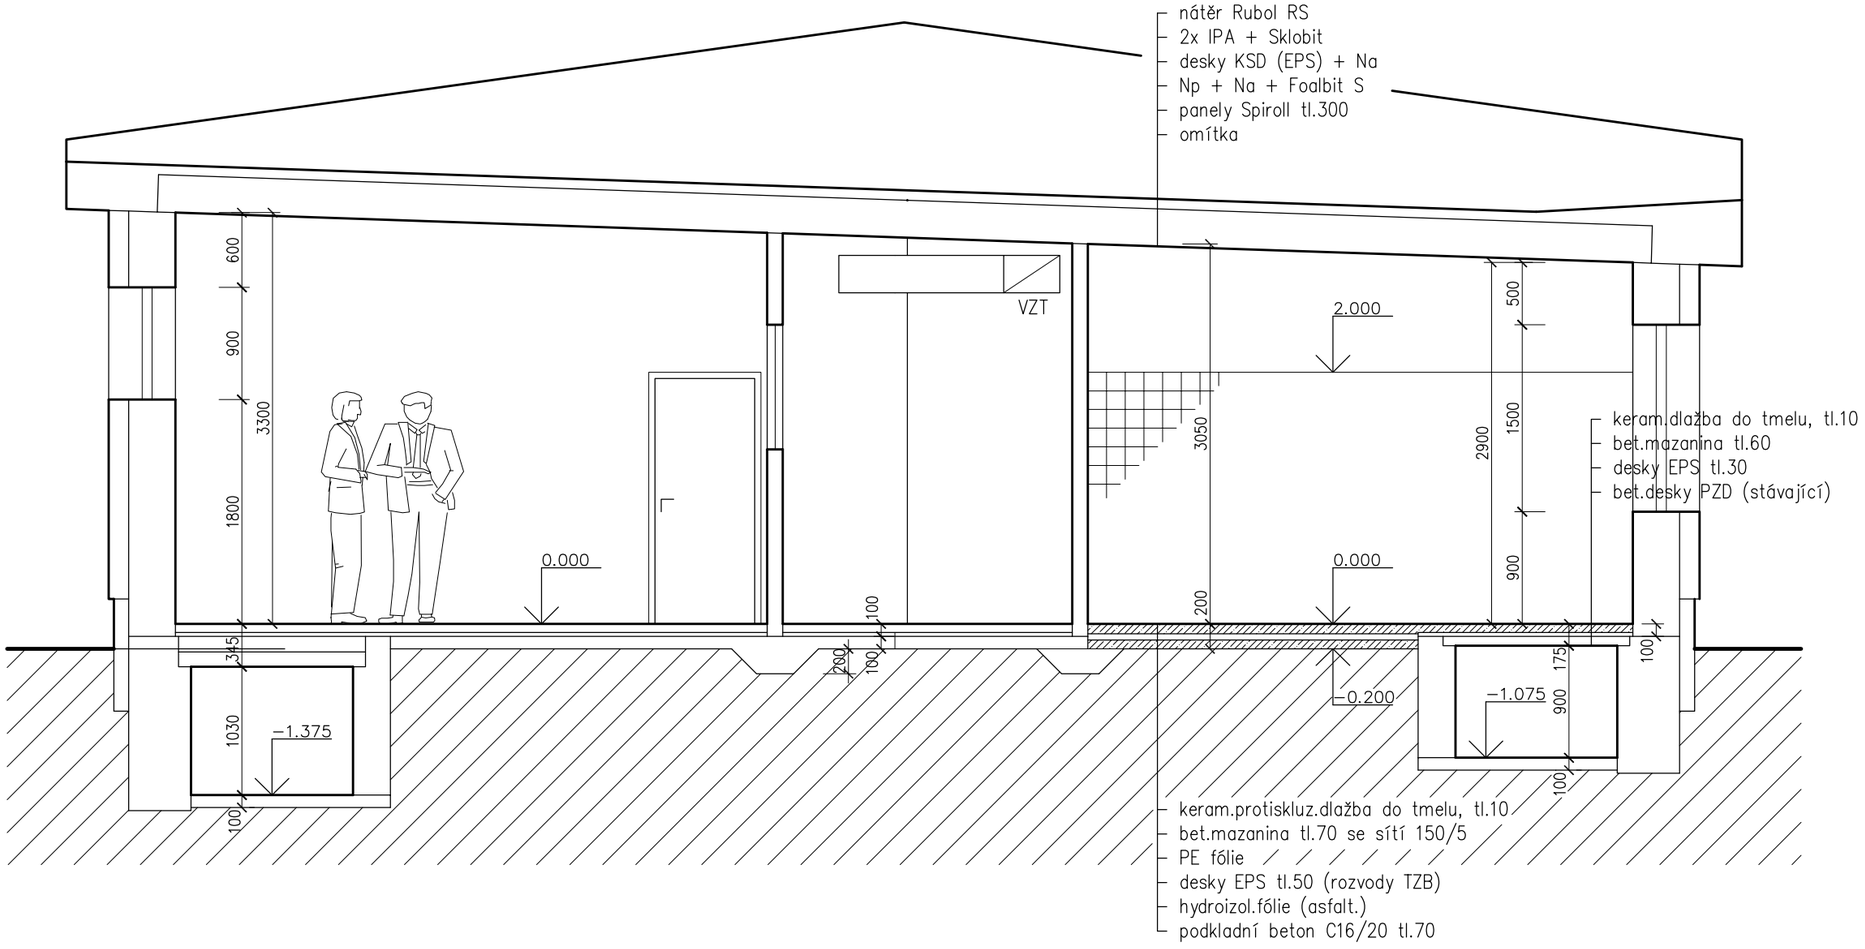

Ing. arch. Pavel Kučera

Digitálně podepsal Ing. arch. Pavel Kučera
Datum: 2025.03.11 09:41:18 +01'00'

projektant	Ing.arch. Pavel Kučera	ING.ARCH.PAVEL KUČERA projektová činnost ve výstavbě 380 01 DAČICE, ANTONÍNSKÁ 15/II IČO 13375113, kucera.projekt@email.cz	
stavebník	Město Dačice, Krajířova 27, 38013 Dačice I	měřítko	1:50
stavba	Rekonstrukce kuchyně v MŠ B.Němcové	účel	DPS
část	D.1. Dokumentace stavebního objektu D.1.1. Architektonicko–stavební řešení	zak. č.	10225
		datum	2/2025
obsah	**ŘEZ A–A**	č.výkr.	**D.1.1.2.4**