


PŮDORYS 1.NP – vodovod

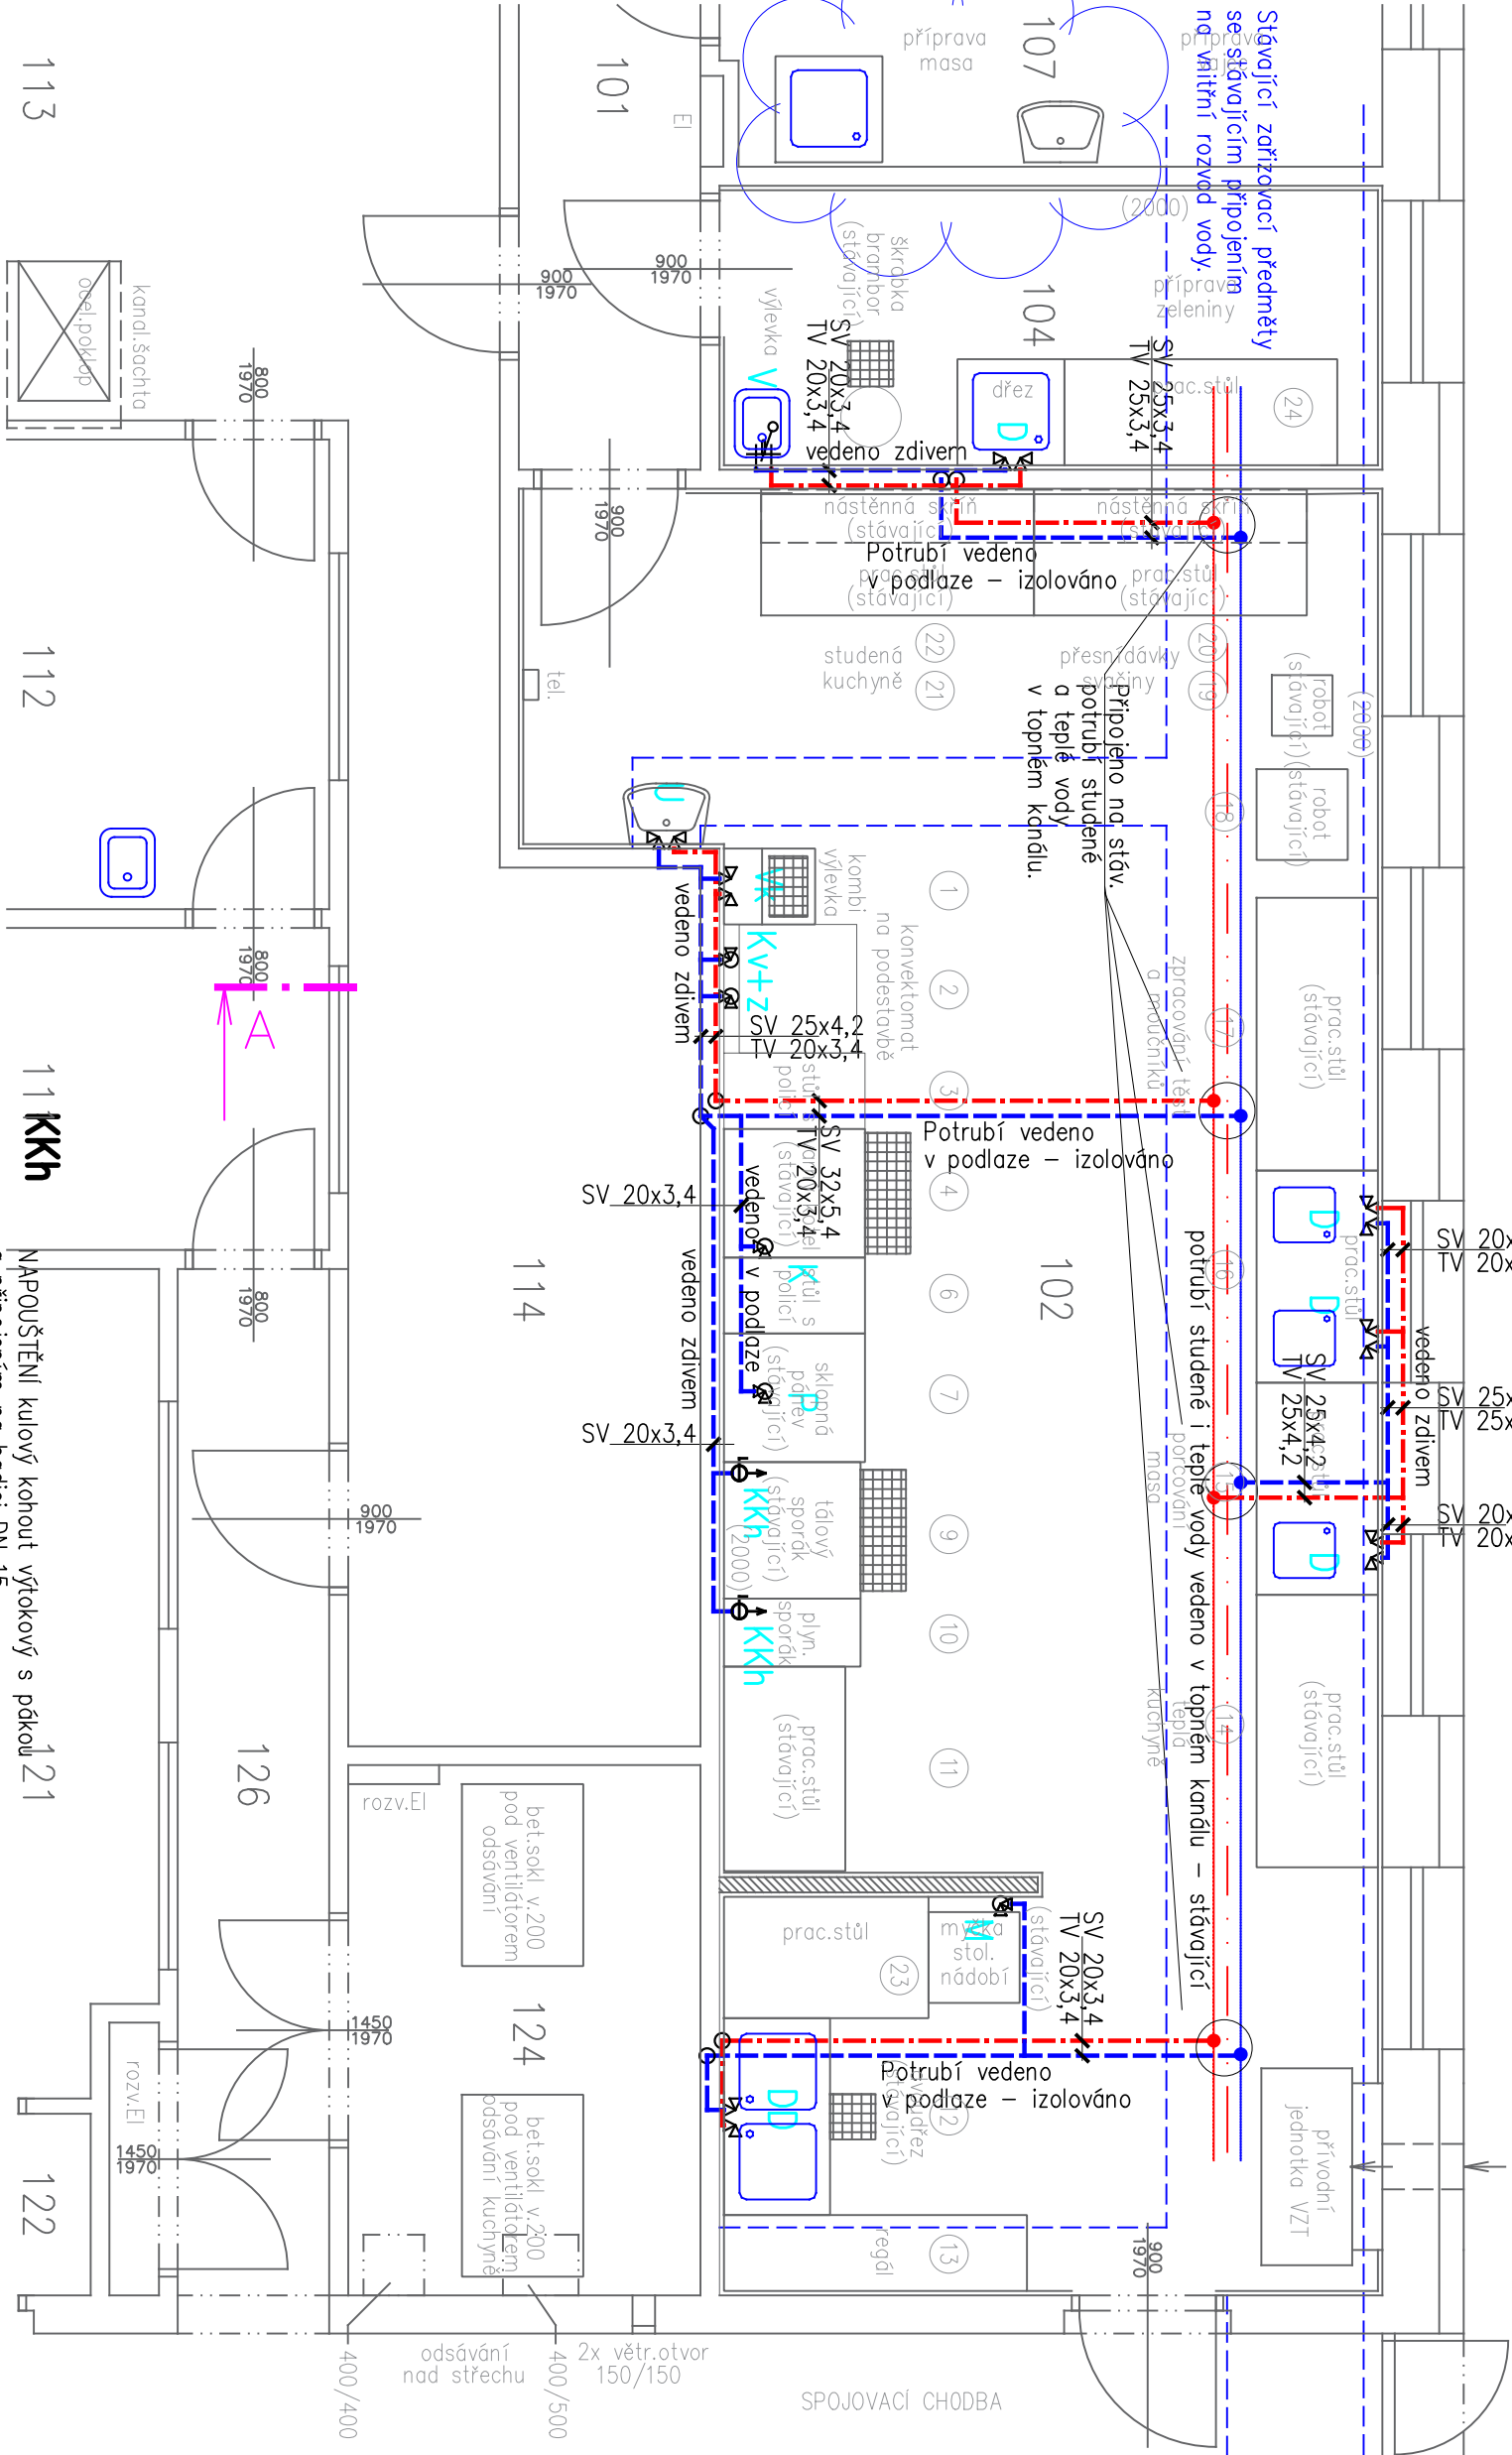

LEGENDA MÍSTNOSTÍ

č.	účel	plocha(m²)	podlaha	stěna
101	chodba, příjem zboží	15,5	keram,dlažba	keram,soklik
102	kuchyně	55,3	dtto	keram,obklad v,2,00
104	hrubá přípravná	8,3	dtto	dtto
107	denní sklad	9,6	dtto	keram,soklik
111	sklad	10,1	dtto	dtto
112	sklad	14,7	dtto	keram,obklad v,1,80
113	denní místnost	29,2	dtto	keram,soklik
114	chodba	16,5	dtto	dtto
121	kancelář MŠ	19,5	dtto	dtto
122	předstř	2,5	dtto	keram,obklad v,1,50
124	strojovna VZT	8,3	beton	
126	chodba	7,0	keram,dlažba	keram,soklik

LEGENDA POTRUBÍ:

- STÁVAJÍCÍ HLAVNÍ VEDENÍ VODY V TOPNÉM KANÁLU (studená, teplá, cirkulace)
- STUDENÁ VODA – POTRUBÍ PE
- TEPLÁ VODA – POTRUBÍ PE

POZNÁMKA:

Stávající rušené odbočky z hlavního vedení studené a teplé vody budou demontovány a zasypeny v instalačním kanále.

Veškeré rozvody studené i teplé vody v podlaze i ve stěnách budou izolovány izolací příslušné síly..

Před zahájením montážních prací rozvodů vody budou dodavatelem GASTRO přesně vytyčena připojovací místa všech zařízení na místě. Uvedené výšky v legendě jsou informativní.

LEGENDA:

U

UMYVADLO – Baterie umyvadlová senzorová nástěnná. Odtok D40, výška dle typu umyvadla.

D

DŘEZ – 2x rohový ventil 3/8", výška osazení 500 mm. Odtok D50 ve výšce 350 mm.

DD

DVOUDŘEZ – 2x rohový ventil 3/8", výška osazení 500 mm.Odtok D50 ve výšce 350 mm.

K, P

KOTEL VARNÝ, SKLOPNÁ PÁNEV – 2x pračkový ventil 3/4" u podlahy.

Kv+z

KONVEKTOMAT + ZMĚČČOVAČ 2x pračkový ventil 3/4", výška osazení 500 mm. Odtok D70 v rovině podlahy.

Vk

VÝLEVKA KOMBI 2x rohový ventil 3/8", výška osazení 100 mm. Odtok D50 ve výšce 350 mm.

V

VÝLEVKA samostatně stojící, keramická. Baterie nástěnná 150 mm, páková, dlouhé ramínko – pro výlevku.

Vp

VPUST podlahový s roštem. Osazení zajišťí stavba před betonováním. Odtok D100 mm.

M

Mýčka bílého nádobí stávající 1x pračkový ventil 3/4", 1x podomítkový sifon, výšky dle instalované mýčky

obsch

PŮDORYS 1.NP – vodovod

č.výkr. D.1.4.2.2

projektant	Karel Mandelík a.t.		
	Projektová kancelář Dačice Karel Mandelík Krojčtova 23/A, 380 01 DAČICE IČO 11331020, jtkamandelik@seznam.cz		
stavebník	Město Dačice, Krojčtova 27, 38013 Dačice I	měřítko	1:50
stavba	Rekonstrukce kuchyně v MŠ B.Němcové	účel	DPS
část	D.1. Dokumentace stavebního objektu	zak. č.	10225
	D.1.4. Technika prostředí staveb	datum	2/2025
obsch	PŮDORYS 1.NP – vodovod		
	č.výkr. D.1.4.2.2		