



# Rozvaděč RE-1.část

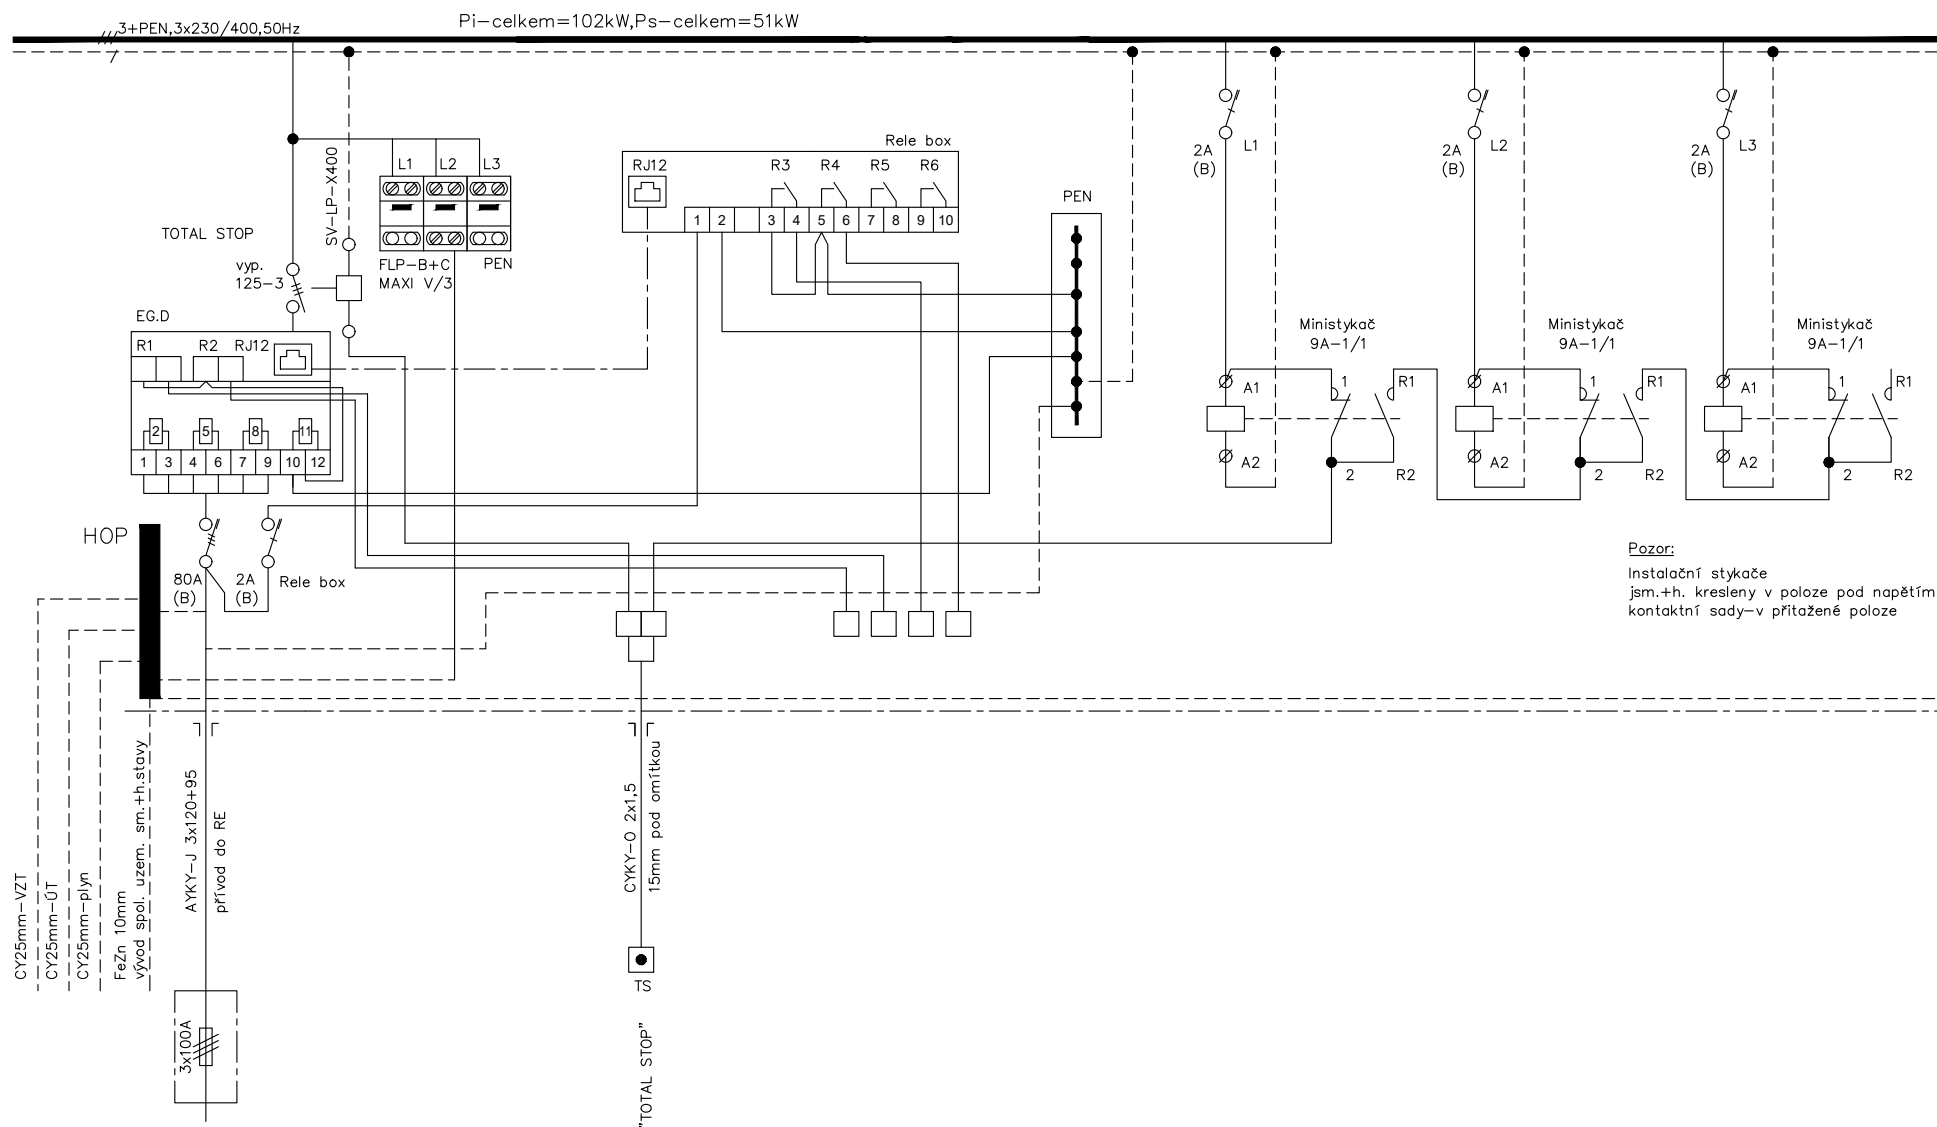

<b>Bohumír Holec</b> IČO 44057199 tel: +420777826892	Číslo zakázky: 04-02-25	Datum: 3/2025	Vypracoval: B.Holec	Měřítko: -	Název zakázky: Rekonstrukce kuchyně v MŠ B.Němcové	Název výkresu: Rozvaděč RE-1.část	Číslo výkresu: 604,1
--	----------------------------	------------------	------------------------	---------------	---	--------------------------------------	-------------------------

# Rozvaděč RE-2.část

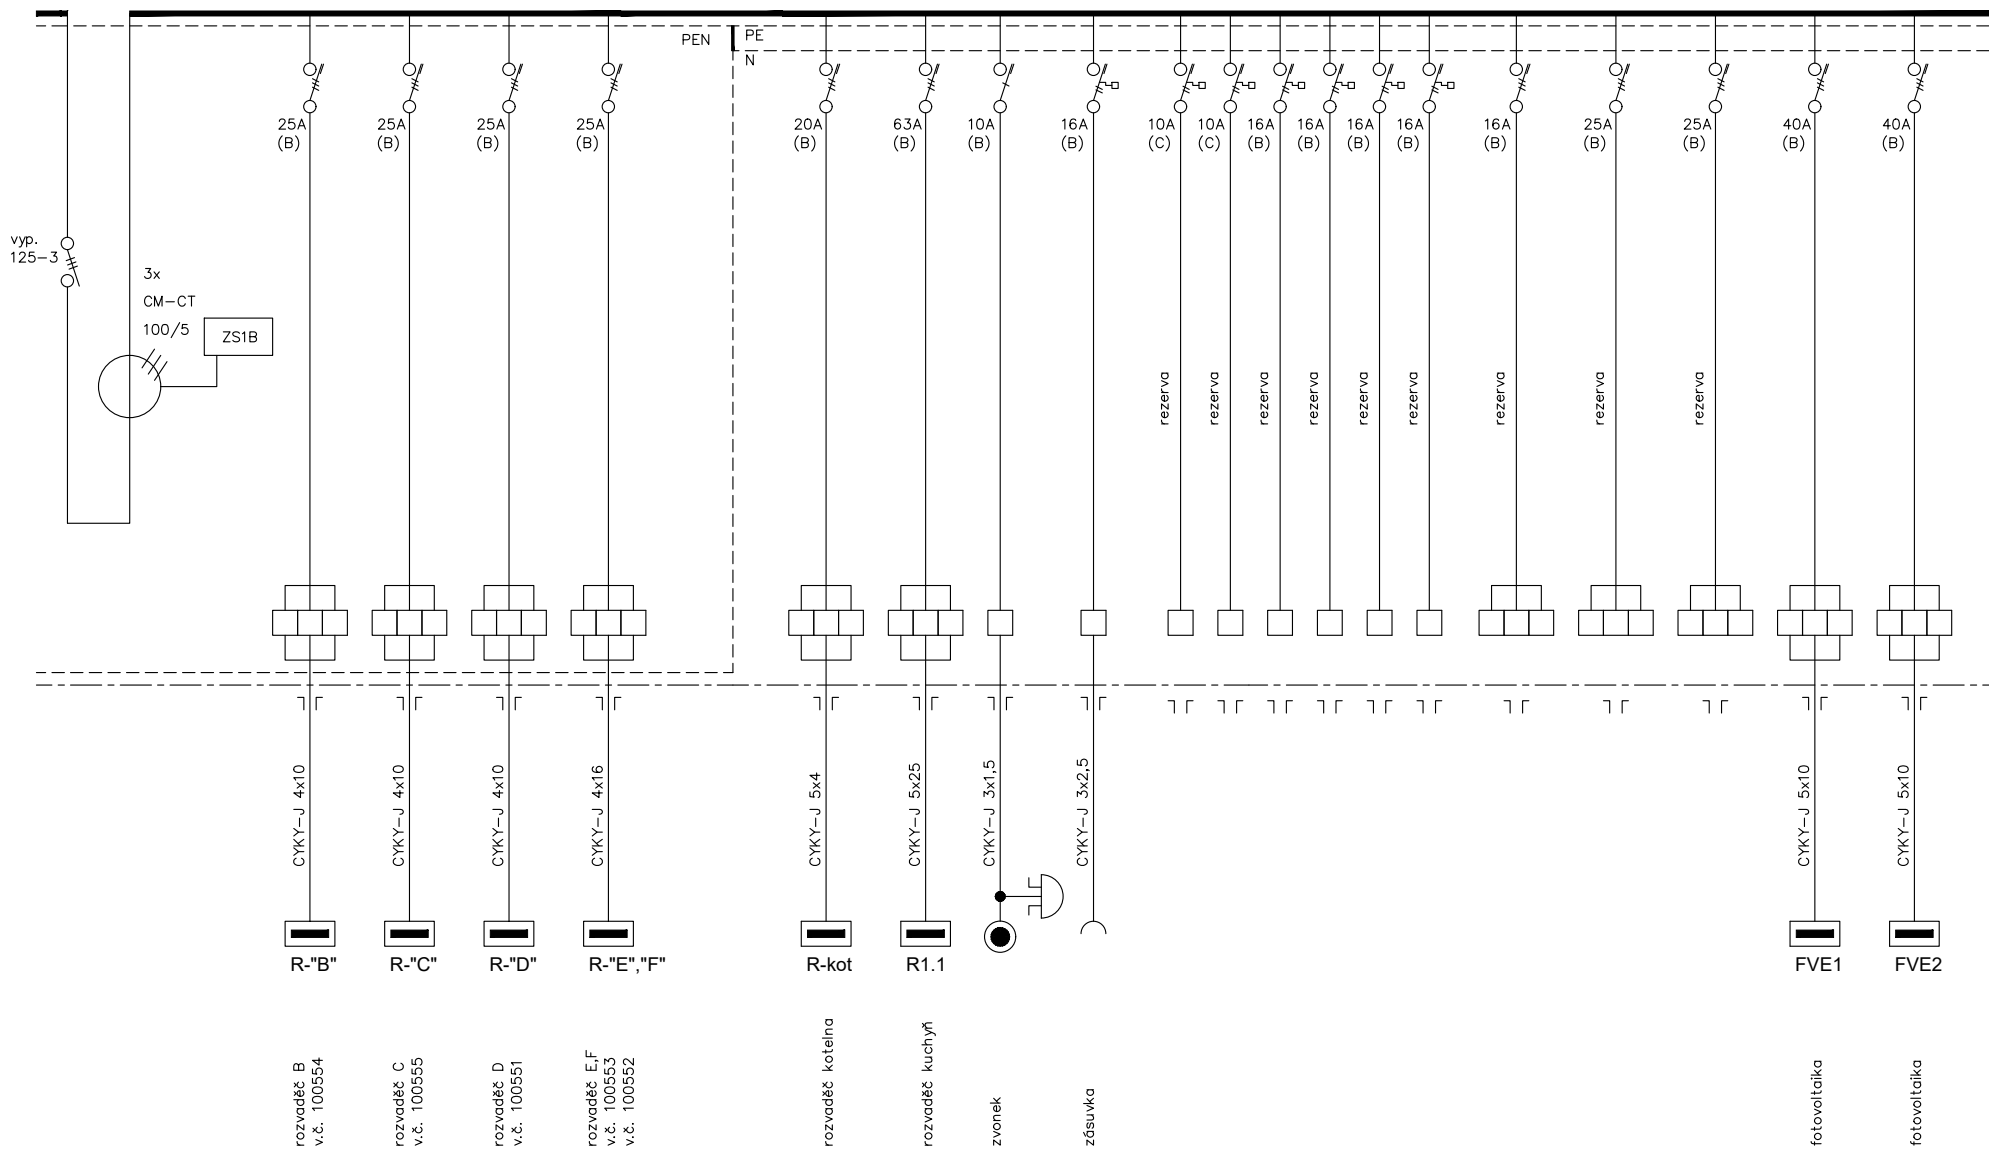

<b>Bohumír Holec</b> IČO 44057199 tel: +420777826892	Číslo zakázky:	Datum:	Vypracoval:	Měřitko:	Název zakázky:	Název výkresu:	Číslo výkresu:
	04-02-25	1/2025	B.Holec	—	VÍCEÚČELOVÝ OBJEKT k.ú. Čířov u Jihlavy	Rozvaděč RE-2.část	604.2

Rozvaděč RE–3.část

Rozvaděč RE

Skříňový rozvaděč  
2 x skříň 600x2000x400  
IP20/40  
část měření plombovat

NÁPLŇ:


- 2 x vyp.-125-3
- 1 x FLP\_B\_C\_MAXI\_V\_3
- 4 x jis.-2B-1
- 1 x jis.-10B-1
- 1 x jis.-16B-3
- 1 x jis.-20B-3
- 6 x jis.-25B-3
- 2 x jis.-40B-3
- 1 x jis.-63B-3
- 1 x jis.-80B-3
- 1 x SV-LP-X400
- 2 x jis.+chr.-10C-N1-030AC
- 5 x jis.+chr.-16B-N1-030AC
- 3 x MIN\_STYK\_9A4P2\_2
- 3 x trafo M-CT 100/5
- 1 x místo pro HDO
- 1 x místo pro rele modul
- 32xRS6
- 9 x RS10
- 6 x RS25
- 1 x ZS1B
- 30xVÝVODKA

Poznámka:  
Nutno koordinovat s EG.D a dodavatelem FVE

Provozní napětí:  
3x230/400V,50Hz  
Ochranné opatření:  
automatické odpojení od zdroje


<b>Bohumír Holec</b> IČO 44057199 tel: +420777826892	Číslo zakázky: 04–02–25	Datum: 1/2025	Vypracoval: B.Holec	Měřitko: –	Název zakázky: VICEÚČELOVÝ OBJEKT k.ú. Čížov u Jihlavy	Název výkresu: Rozvaděč RE–3.část	Číslo výkresu: 604.3
--	----------------------------	------------------	------------------------	---------------	--	--------------------------------------	-------------------------

Rozvaděč R1.1–1.část

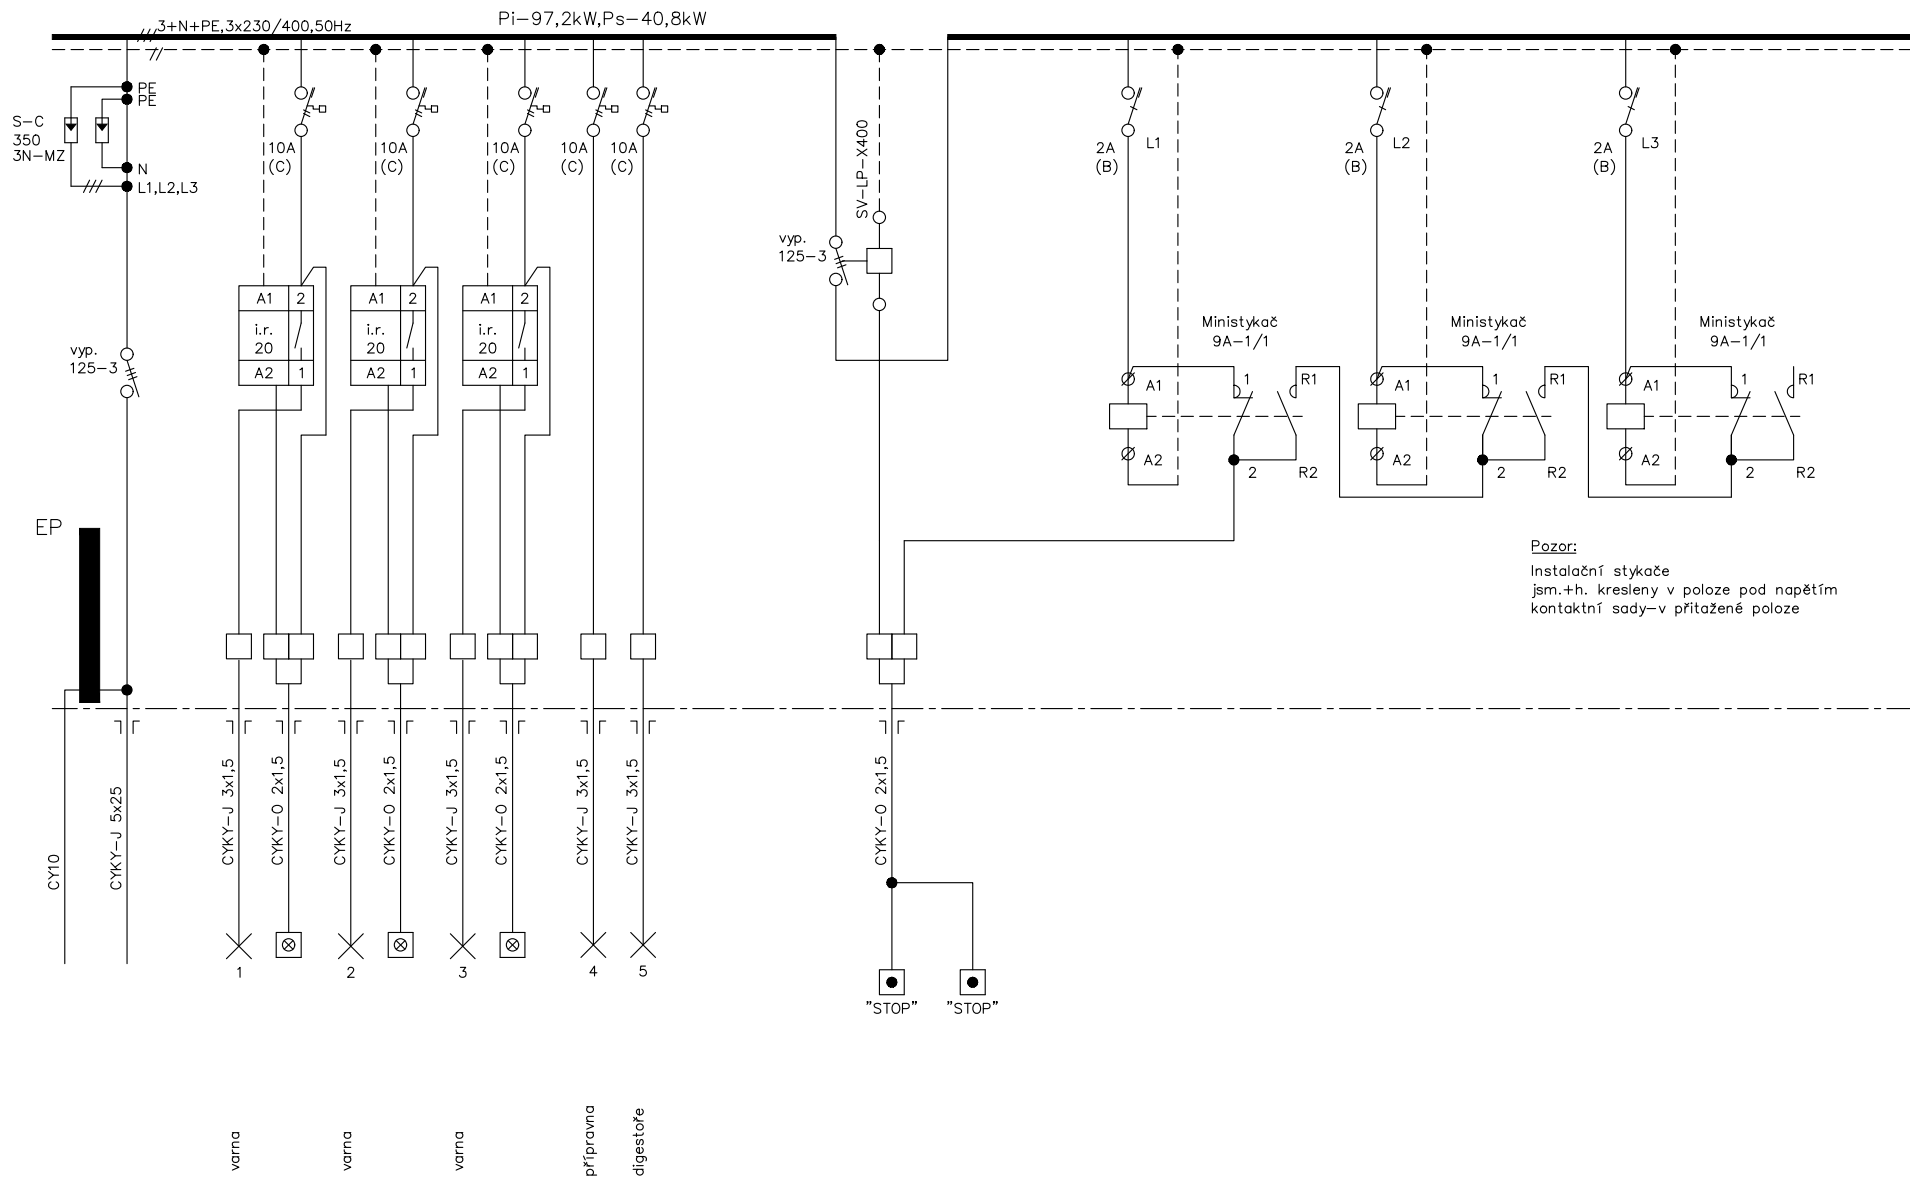


<b>Bohumír Holec</b> IČO 44057199 tel: +420777826892	Číslo zakázky: 04-02-25	Datum: 3/2025	Vypracoval: B.Holec	Měřítka: -	Název zakázky: Rekonstrukce kuchyně v MŠ B.Němcové	Název výkresu: Rozvaděč R1.1-1.část	Číslo výkresu: 605.1
--	----------------------------	------------------	------------------------	---------------	---	--	-------------------------

Rozvaděč R1.1–2.část

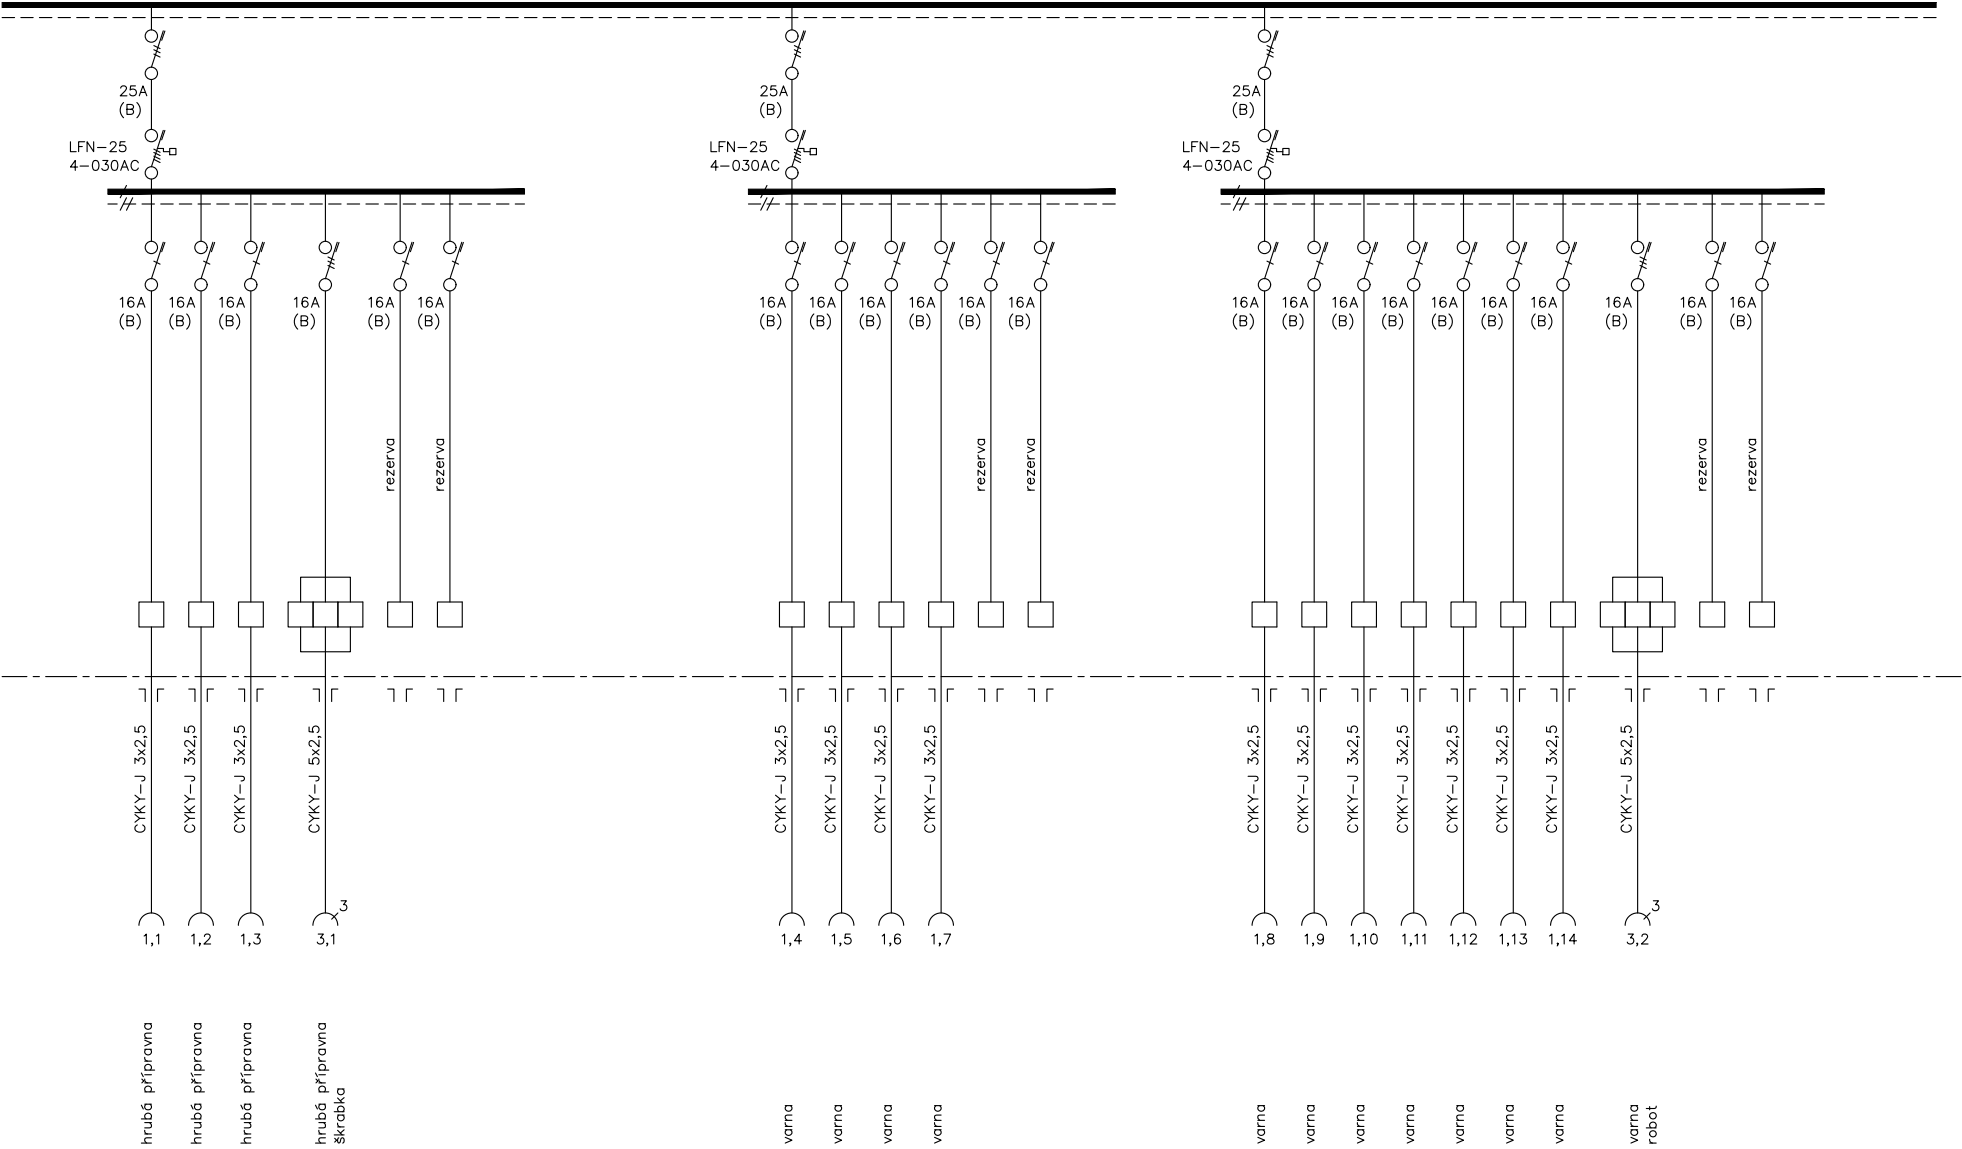

<b>Bohumír Holec</b> IČO 44057199 tel: +420777826892	Číslo zakázky: 04-02-25	Datum: 3/2025	Vypracoval: B.Holec	Měřítka: -	Název zakázky: Rekonstrukce kuchyně v MŠ B.Němcové	Název výkresu: Rozvaděč R1.1–2.část	Číslo výkresu: 605.2
--	----------------------------	------------------	------------------------	---------------	---	--	-------------------------

# Rozvaděč R1.1–3.část

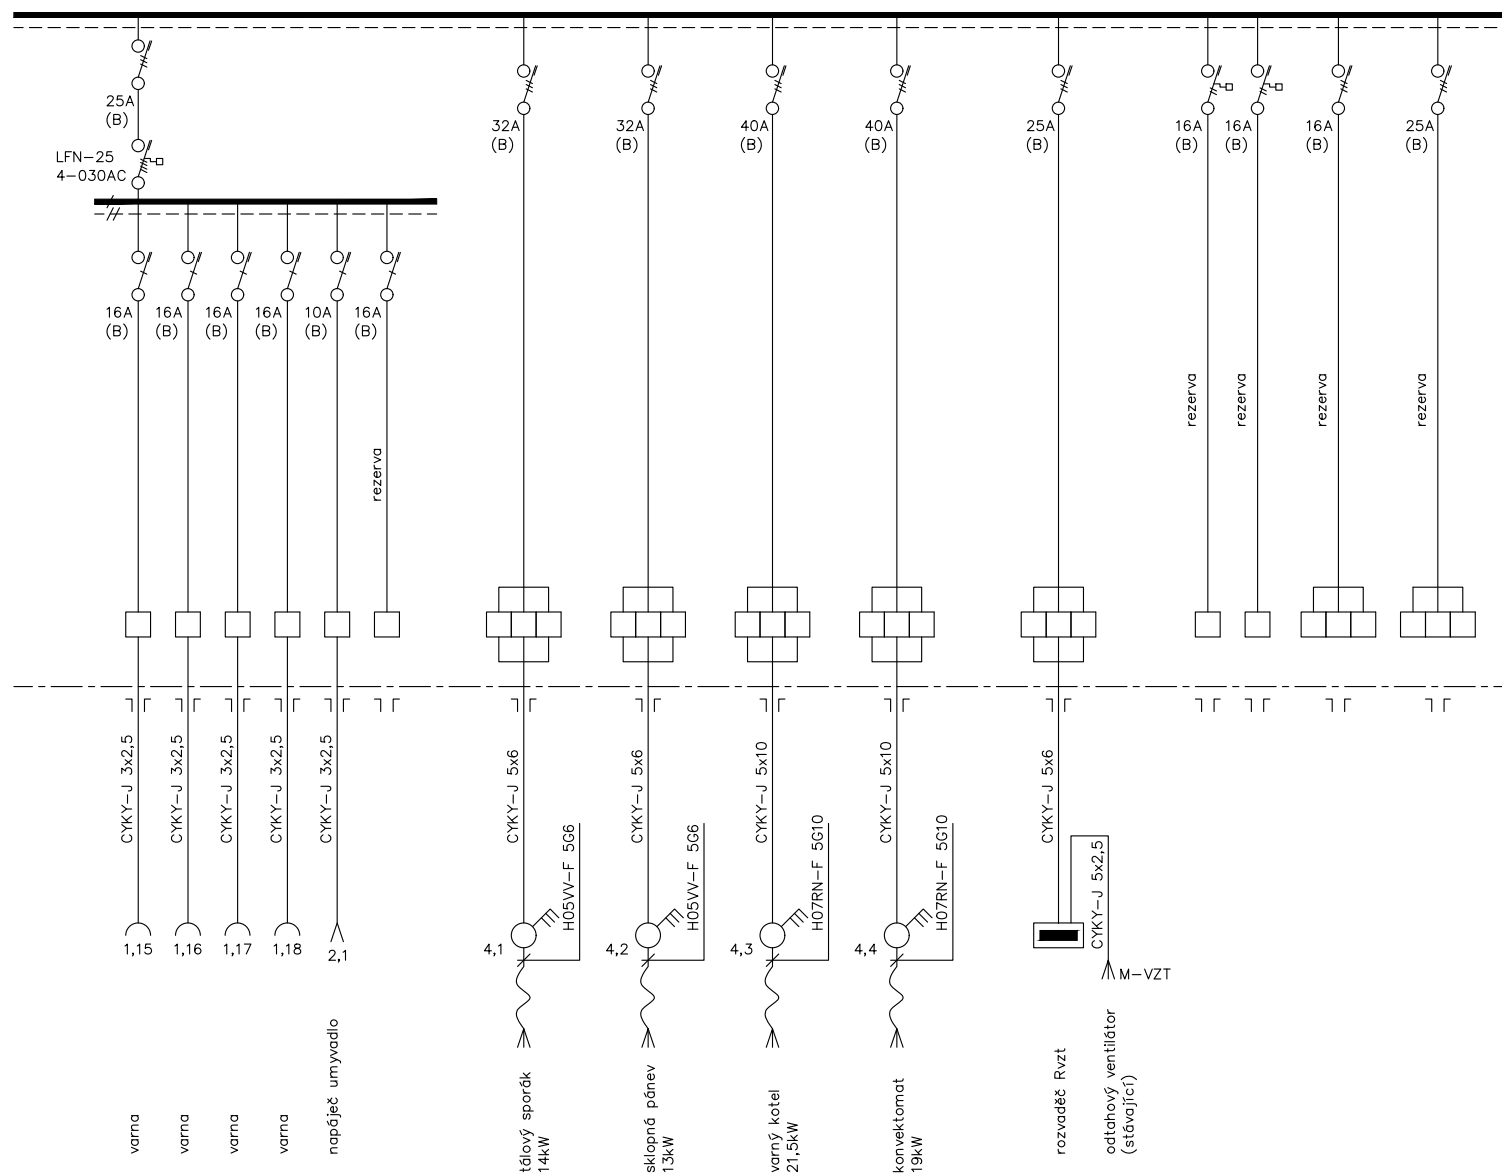

## Rozvaděč R1.1

RZB–N–5S165–DIN

Oceloplechová rozvodnicová skříň nástenná

Krytí : IP20/30

## NÁPLŇ:

- 2 x vyp.-125-3
- 1 x SVC-350-3N-MZ
- 3 x jis.-2B-1
- 1 x jis.-10B-1
- 25xjis.-16B-1
- 3 x jis.-16B-3
- 6 x jis.-25B-3
- 2 x jis.-32B-3
- 2 x jis.-40B-3
- 1 x SV-LP-X400
- 5 x jis.+chr.-10C-N1-030AC
- 2 x jis.+chr.-16B-N1-030AC
- 4 x chr.-25-4-030AC
- 3 x MIN\_STYK\_9A4P2\_2
- 3 x imp. rele-20-10
- 62xRS6
- 6 x RS10
- 45xVÝVODKA

Provozní napětí:  
3x230/400V,50Hz  
Ochranné opatření:  
automatické odpojení od zdroje

<b>Bohumír Holec</b> IČO 44057199 tel: +420777826892	Číslo zakázky: 04-02-25	Datum: 3/2025	Vypracoval: B.Holec	Měřtko: -	Název zakázky: Rekonstrukce kuchyně v MŠ B.Němcové	Název výkresu: Rozvaděč R1.1–3.část	Číslo výkresu: 605.3
--	----------------------------	------------------	------------------------	--------------	---	--	-------------------------