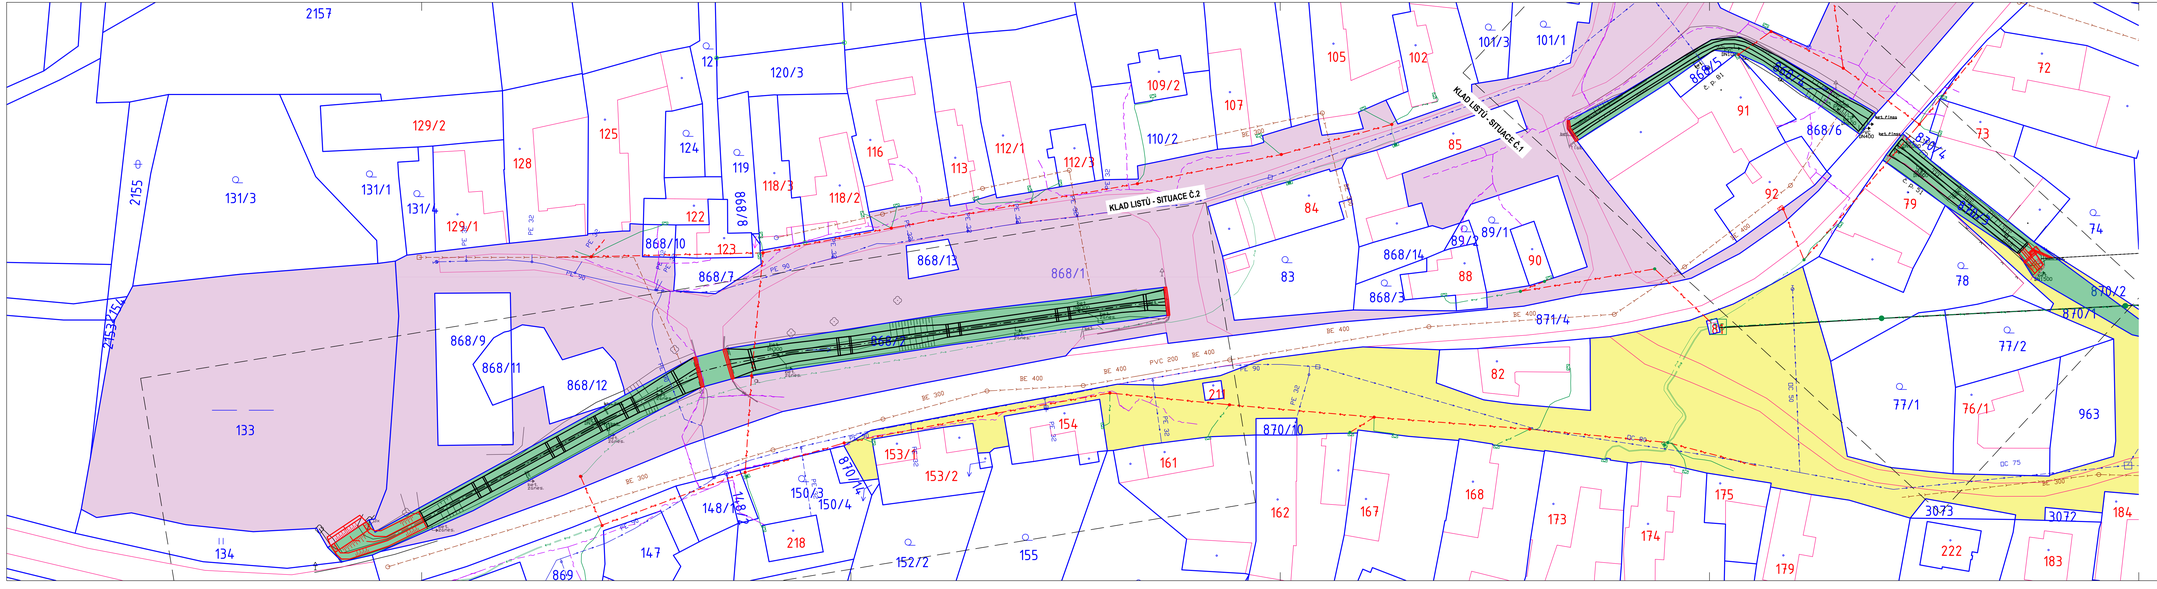
KLAD LISTŮ - SITUACE Č.1
KLAD LISTŮ - SITUACE Č.2
2157
2155
2153/1
2153/2
129/2
131/3
131/1
131/4
129/1
128
125
124
122
123
120/3
119
118/3
118/2
116
113
112/1
112/3
110/2
109/2
107
105
102
101/3
101/1
868/10
868/7
868/13
868/1
868/9
868/11
868/12
868/5
868/6
868/4
868/14
868/3
868/2
870/1
870/10
871/4
89/2
89/1
85
84
83
88
90
91
92
79
73
72
74
78
77/2
77/1
76/1
963
3073
3072
222
183
184
175
179
174
173
168
167
162
161
154
153/1
153/2
152/2
155
150/3
150/4
148/1
148/2
147
218
134
133
869
82
211
BE 400
BE 300
PVC 200
PE 90
PE 32
OC 80
OC 75
VS 20
K 91
K 91
K 91