

PODÉLNÝ PROFIL
M 1 : 200/100

STÁVAJÍCÍ STAV

NÁVRH

NÁVRH


ČÍSLO PF

DNO KORYTA

SROVNÁVACÍ ROVINA
STANIČENÍ V KM

STANIČENÍ V M


SKLONOVÉ/DÉLKOVÉ POMĚRY

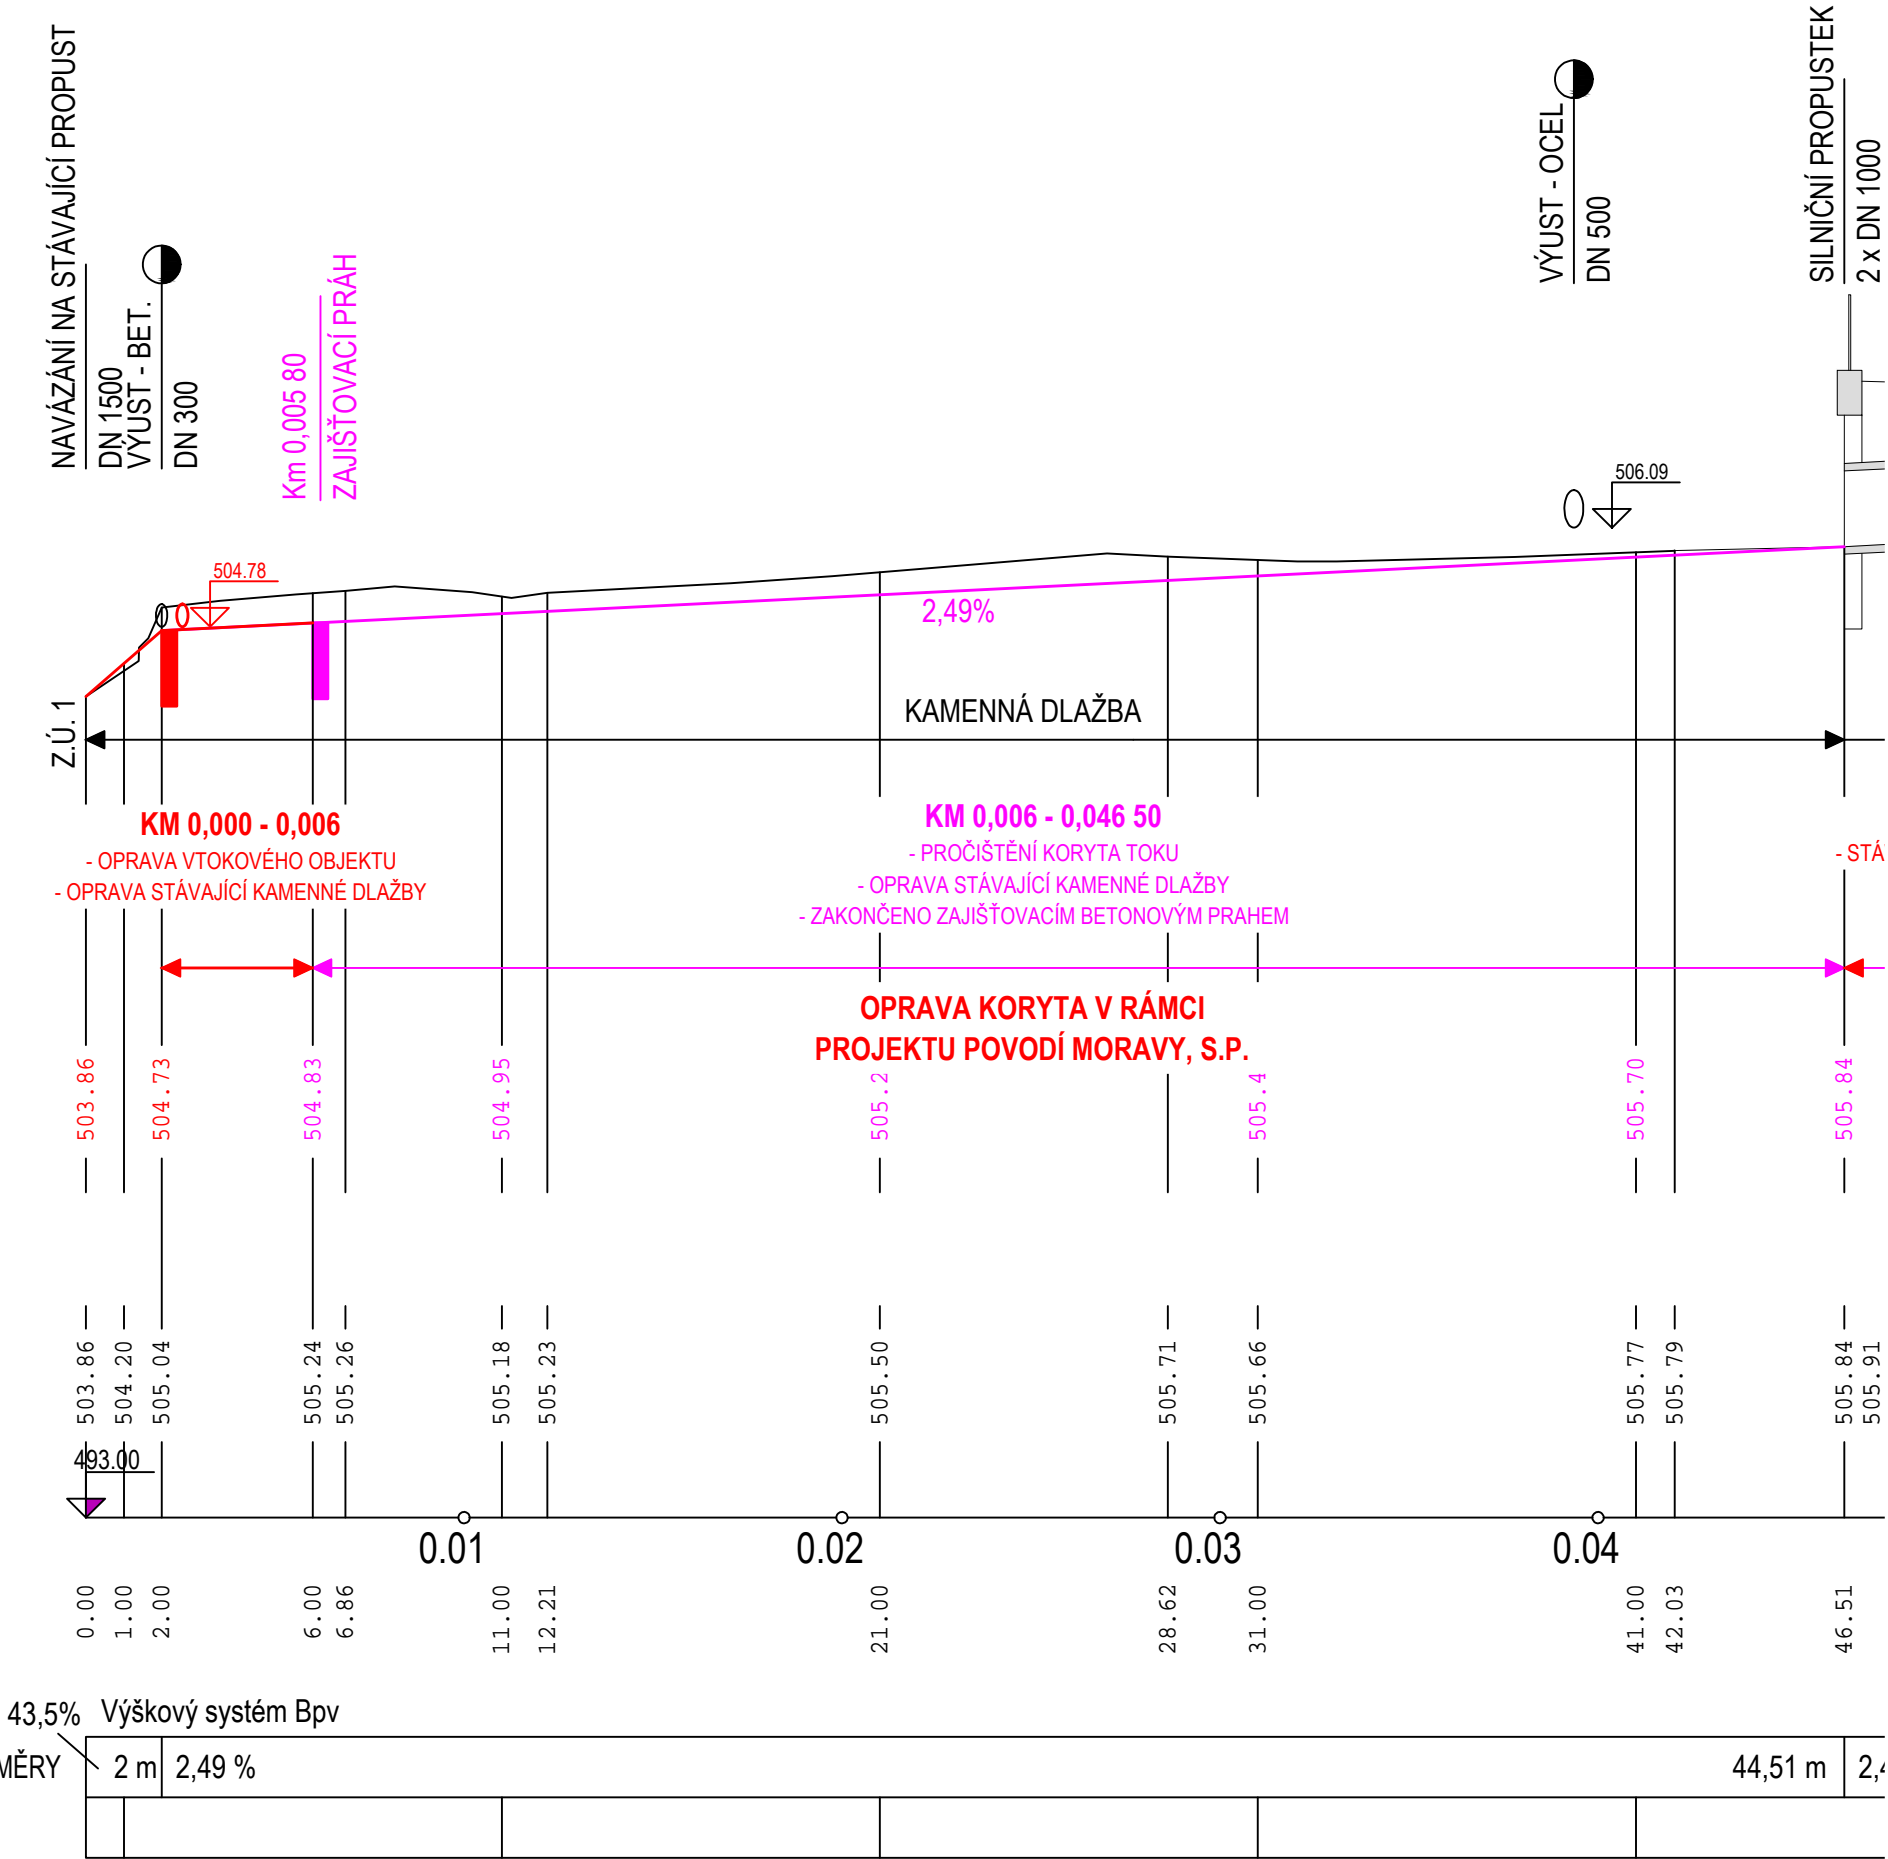

KM 0,000 = Ř. KM 3,366

B.p.v.

S-JTSK

 MĚSTO DAČICE Krajčova 27/I, 380 13 Dačice IČ: 00246476, DIČ: CZ00246476 tel.: +420 384 401 211 e-mail: meu@dacice.cz	OBJEDNATEL: CLIENT:		AUTORIZACE: AUTHORIZED BY:	
	ČÍSLO PARÉ: DOCUMENT SET NUMBER:		Hlavní inženýr projektu: Chief Project Manager:	
	Ing. Vít Pučálek		Ing. Vít Pučálek	
	ZAKÁZKA Č.: CONTRACT NO.:		21-01	
Ing. Vít Pučálek M. Bureše 809, 572 01 Polička IČ: 04373863, DIČ: CZ8208233528 tel.: +420 737 367 558 e-mail: v.pucalek@gmail.com	NÁZEV AKCE: TITLE:		01/2021	
	LIPOLECKÝ POTOK, Ř. KM 3,366 - 3,820 OPRAVA OBJEKTŮ		MĚŘÍTKO: SCALE:	
	SO 01 NÁVESNÍ - ODBĚRNÝ OBJEKT		1:200/100	
	PODÉLNÝ PROFIL		STUPEN PD: PROJECT STATUS:	
D.2.		DSP		ČÍSLO VÝKRESU: DRAWING NUMBER: