



A

M 1 : 100

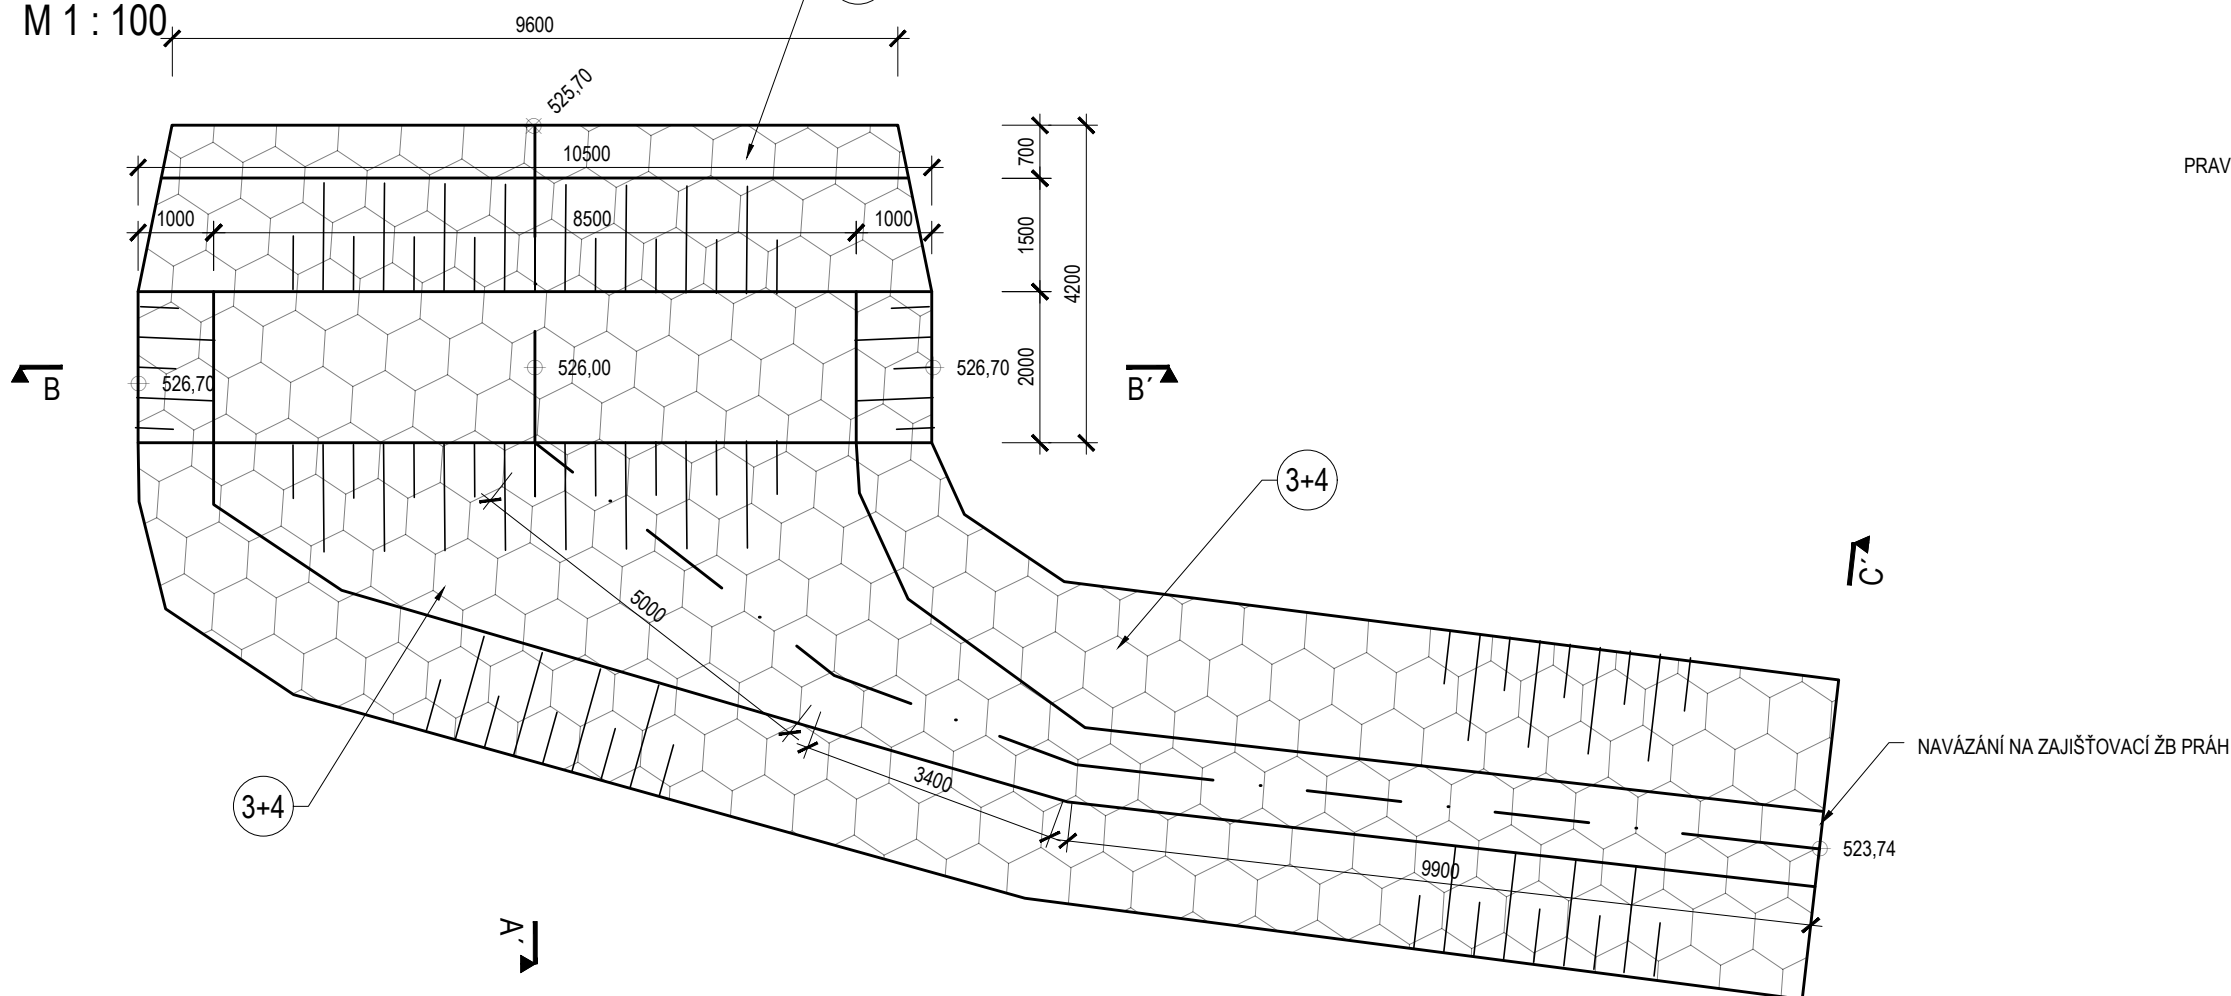


ŘEZ A-A'

M 1 : 50

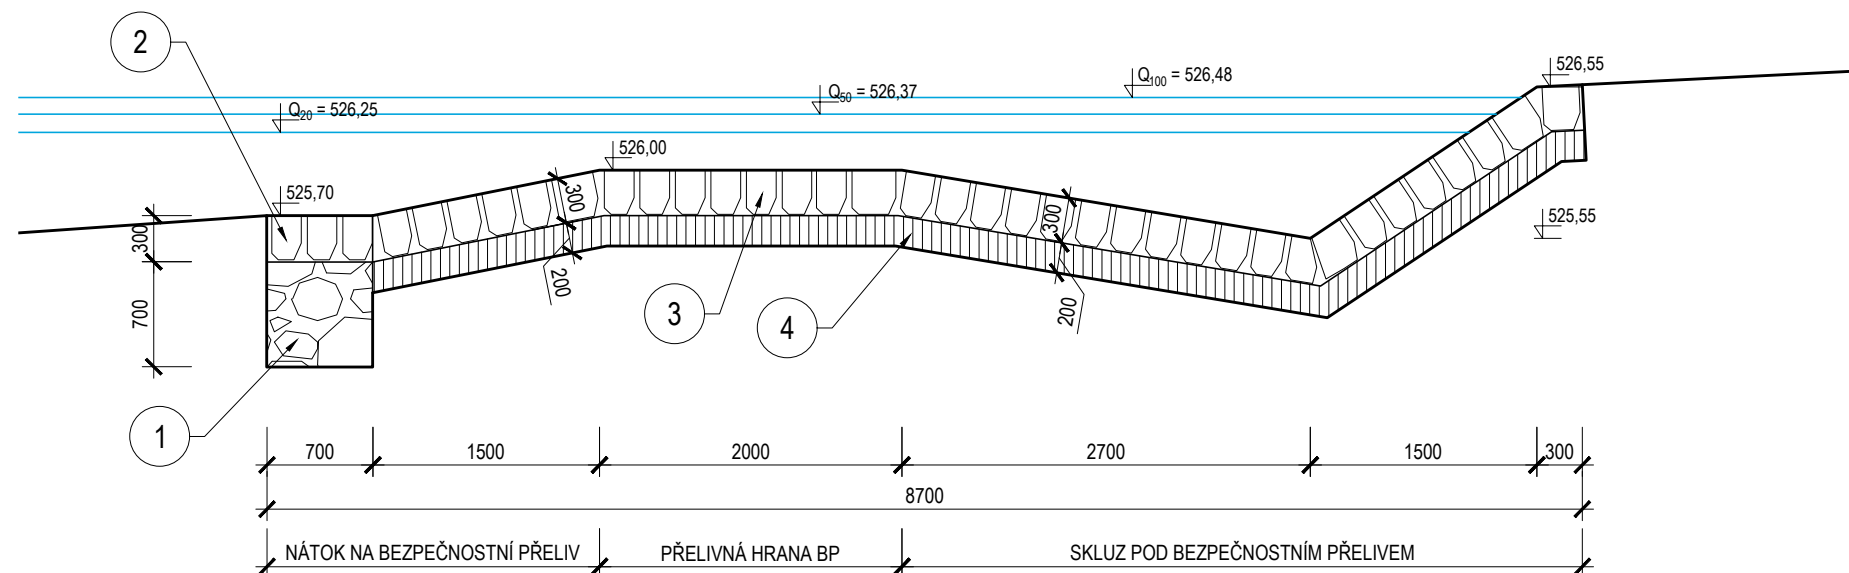


M 1 : 50

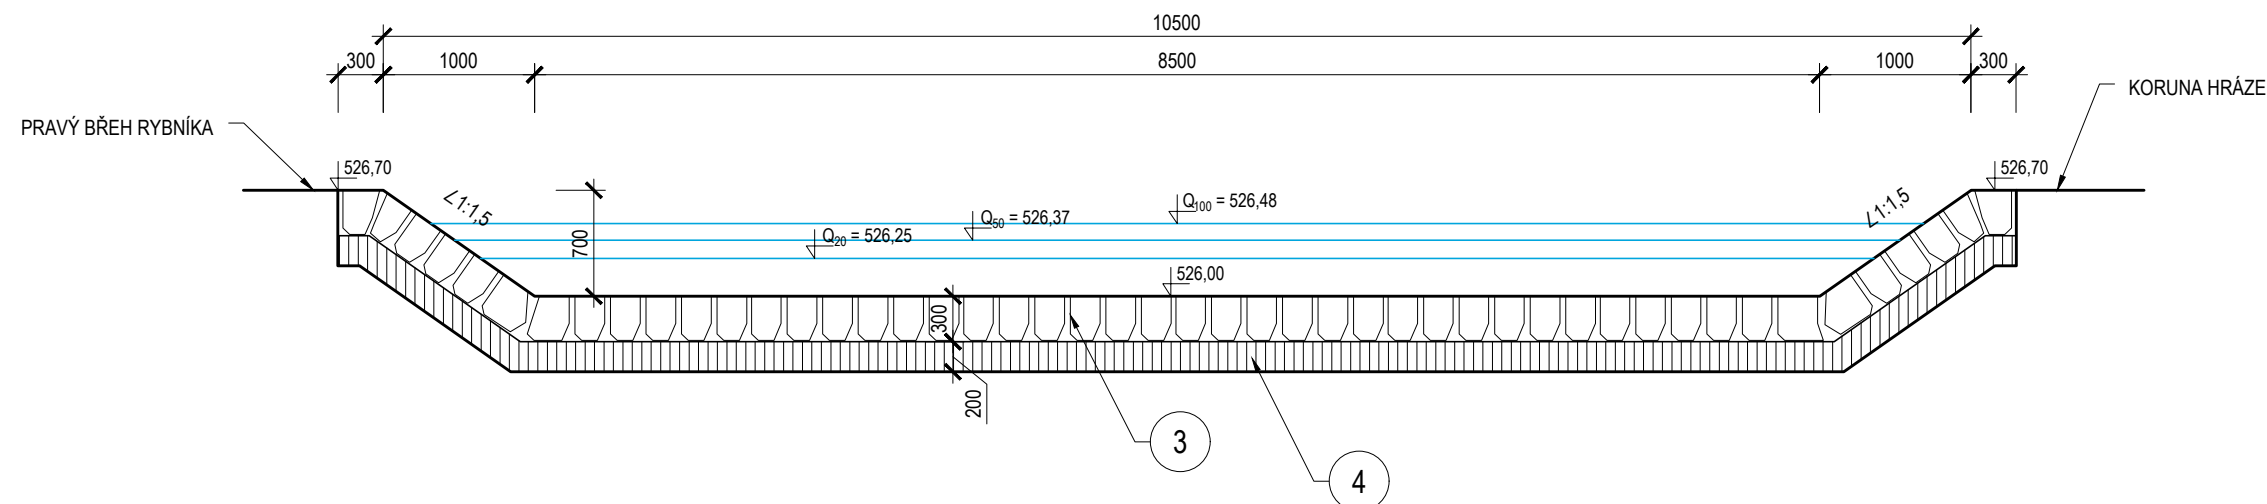



Číslo	ODBĚRNÝ OBJEKT
1	STÁVAJÍCÍ ZAJIŠŤOVACÍ PRÁH - KAMENNÉ ZDIVO
2	OPRAVA KAMENNÉHO ZDIVA, HORNÍ LÍC - TL. 0,3 m, ZDIVO DO MC 25
3	OBNOVENÍ KAMENNÉ DLAŽBY - DLAŽBA DO MC25 TL. 0,3 m
4	PODKLADNÍ BETONOVÉ LOŽE C20/25 TL. 0,2 m

ŘEZ C-C'

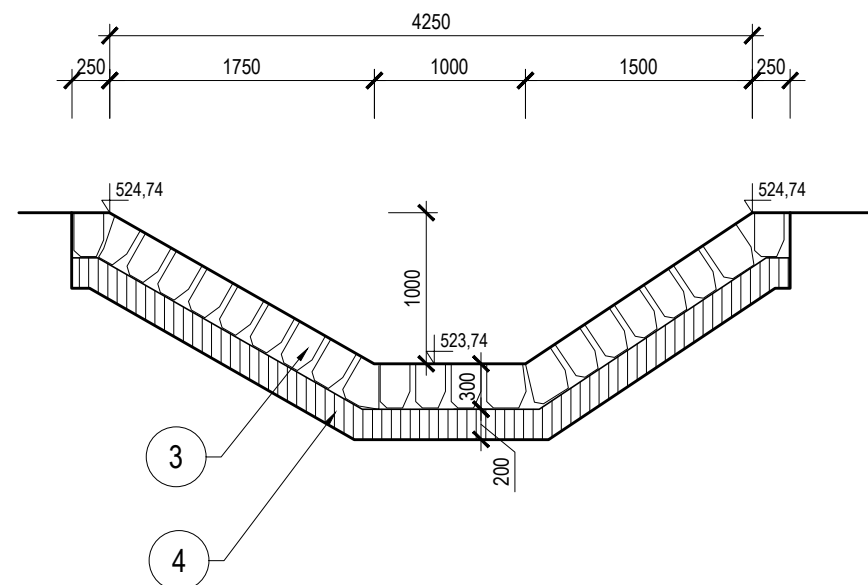M 1 : 50



S-JTSK

	MĚSTO DAČICE	OBJEDNATEL: CLIENT:	AUTORIZACE: AUTHORIZED BY:
	Krajířova 27/I, 380 13 Dačice IČ: 00246476, DIČ: CZ00246476 tel.: +420 384 401 211 e-mail: meu@dacice.cz		ČÍSLO PARÉ: DOCUMENT SET NUMBER:
Ing. Vít Pučálek		GENÉRALNÍ PROJEKTANT: GENERAL DESIGNER:	
M. Bureše 809, 572 01 Polička IČ: 04373863, DIČ: CZ2808233528 tel.: +420 737 367 558 e-mail: v.pucalek@gmail.com			HLAVNÍ INŽENÝR PROJEKTU: CHIEF PROJECT MANAGER:
NÁZEV AKCE: TITLE:			Ing. Vít Pučálek
LIPOLECKÝ POTOK, Ř.KM 3,366 - 3,820 OPRAVA OBJEKTŮ		PROJEKTANT: DESIGNER:	Ing. Vít Pučálek
		ZAKÁZKA Č.: CONTRACT NO.:	21-01
		DATUM: DATE:	01/2021
STAVEBNÍ OBJEKT: BUILDING PART:		MĚŘÍTKO: SCALE:	1:100, 1:50
		STUPEŇ PD: PROJECT STATUS:	DSP
OBSAH: CONTENT:		ČÍSLO VÝKRESU: DRAWING NUMBER:	D.6.
NADVESNÍ RYBNÍK VÝKRES BEZPEČNOSTNÍHO PŘELIVU			