



MĚSTSKÝ ÚŘAD DAČICE

Odbor životního prostředí

KRAJÍŘOVA 27, 380 13 DAČICE I

PV

Toto rozhodnutí nabylo
právní moci dne: 10.5.2024

Dle rozdělovníku



dacivp24v002xf

Váš dopis zn.:

Ze dne:

Naše čj.: DACI/9580/24/OŽP

Spis. značka: 553-2024/BOTK

Vyřizuje:

Telefon: 384401217

E-mail:

Datum: 05.04.2024

Vypraveno dne:

ROZHODNUTÍ

Městský úřad Dačice, odbor životního prostředí, jako správní orgán příslušný podle ustanovení § 61 zákona č. 128/2000 Sb., o obcích, ve znění pozdějších předpisů, který je podle § 11 zák. č. 500/2004 Sb., správní řád (dále jen „správní řád“) místně příslušný správní orgán a s odkazem na ust. § 334a odst. 1 a 3 zákona č. 283/2021 Sb., stavební zákon, ve znění pozdějších předpisů (dále jen „nový stavební zákon“) jako vodoprávní úřad příslušný podle ustanovení § 104 odst. 2 písm. c) a § 106 odst. 1 zákona č. 254/2001 Sb., o vodách a o změně některých zákonů (vodní zákon), ve znění účinném do 31.12.2023 (dále jen „vodní zákon“) jako speciální stavební úřad příslušný podle § 15 odst. 5 vodního zákona a § 15 odst. 1 písm. d) zákona č. 183/2006 Sb., o územním plánování a stavebním řádu (stavební zákon), ve znění účinném do 31.12.2023 (dále jen „stavební zákon“) jako speciální stavební úřad, na základě žádosti Města Dačice, IČO: 002 46 476, Krajířova 27/I, 380 13 Dačice, **rozhodl takto:**

I. vydává stavební povolení

Městu Dačice, IČO: 002 46 476, Krajířova 27/I, 380 13 Dačice

podle ustanovení § 15 vodního zákona a § 115 stavebního zákona pro stavbu vodního díla s názvem: „**Oprava a odbahnění Nadvesního rybníka**“ v k.ú. Lipolec.

Místo stavby:

Pozemky p.č. 133 (vodní plocha/rybník), st. 249 (zastavěná plocha a nádvoří) a 868/1 (ostatní plocha/ostatní komunikace) v obci Dačice a k.ú. Lipolec, kraj Jihočeský.

Stavba se nachází na drobném vodním toku IDVT 10185889 Lipolecký potok. Zájmová lokalita se nachází ve vodním útvaru povrchových vod DYJ 0070 „Moravská Dyje od toku Myslůvka po státní hranici“ povrchových vod a ve vodním útvaru podzemních vod ID 65401 „Krystalinikum v povodí Dyje – západní část“ podzemních vod, č.h.p.: 4-14-01-0380-0-00.

Parametry stavby:

Rybník „Nadvesní“

kóta koruny hráze	526,70 m n. m. BpV
kóta normální hladiny	525,90 m n. m. BpV
plocha hladiny při H_n	3 970 m ²
objem nádrže při H_n	4 250 m ³

Jedná se o obnovu a opravu stávajícího rybníka se zemní hrází, nacházející se na Lipoleckém potoce. V rámci stavby je navrženo odstranění sedimentů o objemu 1221 m³ a jeho uložení na pozemcích p.č. 2139 a 2169 v k.ú. Lipolec.

Spojovatelka
384 401 211

ID DS
s5ebypd

Elektronická adresa podatelny
e-podatelna@dacice.cz

Bankovní spojení
ČS, a. s., Jindřichův Hradec
č. ú. [redacted]

IČO / DIČ
00246476
CZ00246476

Úřed. hodiny
Po, St 8⁰⁰-17⁰⁰
Pá 8⁰⁰-14⁰⁰

Zemní hráz bude dorovnána na kótu 526,70 m n. m., s šířkou v koruně 3,0 m a s celkovou délkou 60 m. Návodní svah bude proveden ve sklonu 1:3 a opevněn rovinaninou z lomového kamene, zajištěn záhozovou patkou, vzdušný svah bude ve sklonu 1:2. Levý břeh rybníka bude opevněn lomovým kamenem. Stávající spodní výpust bude odstraněna a nahrazena novou – požerákem včetně navazujícího odpadního potrubí na stávající potrubí zaústěné do vodního toku. Bezpečnostní přeliv, jehož oprava proběhne v rámci jiné akce, je kapacitní pro průtok Q_{100} .

Účel stavby (uvedený v žádosti): Akumulace, vzdouvání a extenzivní chov ryb.

Účel stavby podle číselníku Č11 přílohy č. 4 vyhlášky č. 414/2013 Sb., o rozsahu a způsobu vedení evidence rozhodnutí, opatření obecné povahy, závazných stanovisek, souhlasů a ohlášení, k nimž byl dán souhlas podle vodního zákona, a částí rozhodnutí podle zákona o integrované prevenci (o vodoprávní evidenci), v platném znění: **99 jiné.**

Druh stavby: změna dokončené stavby

Orientační určení polohy (orientačně souřadnicemi určenými v souřadnicovém systému JTSK): X 1 162 193,23, Y 690 424,70 (Nadvesní rybník).

Pro provedení a užívání stavby vodního díla, se podle ustanovení § 15 odst. 3 vodního zákona a ustanovení § 115 stavebního zákona současně stanoví tyto podmínky a povinnosti:

1. Stavba vodního díla bude provedena podle projektové dokumentace ověřené Ing. Vitem Pučálkem, ČKAIT 1005966, autorizovaným inženýrem pro stavby vodního hospodářství a krajinného inženýrství, č. zakázky 23-05, datum 05/2023 a ověřené vodoprávním úřadem. Případné změny nesmí být provedeny bez předchozího projednání nebo povolení vodoprávního úřadu.
2. Stavba bude prováděna dodavatelsky firmou mající oprávnění k provádění vodních staveb (oprávněná osoba s odbornou způsobilostí).
3. Před zahájením stavby vodního díla bude na viditelném místě u vstupu na staveniště umístěn štítek „Stavba povolena“, který obdrží stavebník, jakmile toto rozhodnutí nabude právní moci. Štítek musí být chráněn před povětrnostními vlivy, aby údaje na něm uvedené zůstaly čitelné. Na staveništi bude ponechán do kolaudace stavby.
 - Stavba vodního díla bude dokončena do 30.06.2025. Před jejím dokončením požádá stavebník o vydání kolaudačního souhlasu. K závěrečné kontrolní prohlídce předloží investor doklady podle § 22 vyhlášky č. 183/2018 Sb., o náležitostech rozhodnutí a dalších opatření vodoprávního úřadu a o dokladech předkládaných vodoprávnímu úřadu, ve znění pozdějších předpisů (dále jen „vyhláška č. 183/2018 Sb.“), a to zejména: geometrický plán potvrzený katastrálním úřadem
 - dokumentace skutečného provedení stavby (došlo-li k odchylkám proti stavebnímu povolení nebo ověřené projektové dokumentaci) ve dvou vyhotoveních; není-li stavebním úřadem obecní úřad v místě stavby, ve třech vyhotoveních; pokud stavebník není vlastníkem stavby, připojuje se jedno další vyhotovení projektové dokumentace
 - výškopisné zaměření stavby
 - zápis o odevzdání a převzetí stavby, pokud byl pořízen
 - doklady prokazující shodu vlastností použitých výrobků s požadavky na stavby
 - stavební deník
 - plná moc žadatele pro jeho zástupce s uvedením rozsahu úkonů
 - závazná stanoviska dotčených orgánů k užívání stavby, pokud jsou zvláštním právním předpisem pro užívání stavby vyžadována, aj.
4. Ke kolaudaci stavby bude na výpustním zařízení vodní nádrže zřízena vodní značka ve smyslu ČSN 75 29 11 (Vodní značky) pro určení kóty maximální a normální hladiny.
5. Ke kolaudaci stavby bude předložen návrh manipulačního a provozního řádu pro vodní nádrž.
6. Při provádění stavby musí být dodrženy podmínky a požadavky vyplývající ze závazného stanoviska vydaného dne 31.01.2024 Městským úřadem Dačice, odborem životního prostředí, orgánem ochrany přírody a krajiny, podle § 4 odst. 2 zákona č. 114/1992 Sb. o ochraně

přírody a krajiny ve znění pozdějších předpisů, pod č.j.: DACI/1810/24/OŽP, sp. zn.: 273-2024/SKOL.

7. Při provádění stavby vodního díla **musí být dodrženy podmínky závazného stanoviska vydaného dne 01.12.2023 Městským úřadem Dačice, odborem životního prostředí, orgánem ochrany zemědělského půdního fondu**, podle zákona č. 334/1992 Sb., o ochraně zemědělského půdního fondu, ve znění pozdějších předpisů, pod č.j.: DACI/31820/23/OŽP, spis zn.: 3511-2023/DOUK:
- Před zahájením aplikace rybníčního sedimentu na pozemky parc. č. 2139 a 2169 v k.ú. Lipolec, musí být viditelně vyznačeny hranice těchto pozemků v terénu. Vyznačení hranic pozemků bude udržováno po celou dobu aplikace až do jeho zapravení do půdy.
 - Oprávněný ze souhlasu je povinný písemně **oznámít zahájení použití sedimentu orgánu ochrany ZPF nejpozději 14 dnů předem.**
8. Při provádění stavby musí být dodrženy podmínky a požadavky vyplývající ze stanoviska Povodí Moravy, s. p., ze dne 13.12.2023, zn.: PM-51356/2023/5203/Hol.

Veškerá stanoviska a vyjádření jsou součástí ověřené projektové dokumentace stavby.

Účastník řízení dle § 27 odst. 1 správního řádu:

Město Dačice, IČO: 002 46 476, Krajířova 27/I, 380 13 Dačice

II. mění povolení k nakládání s povrchovými vodami

Městu Dačice, IČO: 002 46 476, Krajířova 27/I, 380 13 Dačice

podle § 12 odst. 2 vodního zákona, povolení k nakládání s povrchovými vodami vydaného dne 29.05.1996 Okresním úřadem v Jindřichově Hradci dne 29.05.1996 pod zn.: ŽP 23/25/96-229 No, pro malou vodní nádrž „Nadvesní rybník“, v k.ú. Lipolec:

Místo nakládání s povrchovými vodami:

Název obce: Dačice

Název katastrálního území: Lipolec

Pozemky p.č. 133 (vodní plocha/rybník), st. 249 (zastavěná plocha a nádvoří) a 868/1 (ostatní plocha/ostatní komunikace) v obci Dačice a k.ú. Lipolec, kraj Jihočeský.

Stavba se nachází na drobném vodním toku IDVT 10185889 Lipolecký potok. Zájmová lokalita se nachází ve vodním útvaru povrchových vod DYJ 0070 „Moravská Dyje od toku Myslůvka po státní hranici“ povrchových vod a ve vodním útvaru podzemních vod ID 65401 „Krystalinikum v povodí Dyje – západní část“ podzemních vod, č.h.p.: 4-14-01-0380-0-00.

Nové údaje:

maximální hladina akumulované (vzduté) vody

526,48 m n. m. Bpv

délka vzdutí při maximální hladině

70 m

celkový objem akumulované vody

6 280 m³

Podle § 36 odst. 2 vodního zákona stanovuje vodoprávní úřad **minimální zůstatkový průtok (MZP)** v drobném vodním toku (IDVT Lipolecký potok 10185889) **1,3 l/s** pod vyústěním odtokového potrubí z vodní nádrže „Nadvesní rybník“ v k.ú. Lipolec.

Podle § 9 odst. 1 vodního zákona stanovuje vodoprávní úřad pro nakládání s povrchovými vodami tyto další podmínky:

- Hladina vody ve vodní nádrži bude držena **na kótě 525,90 m n. m. Bpv** (normální hladina).

Ostatní podmínky vyplývající z povolení vydaného dne 29.05.1996 Okresním úřadem v Jindřichově Hradci dne 29.05.1996 pod zn.: ŽP 23/25/96-229 No, zůstávají v platnosti

Účel užití vody: Akumulace, vzdouvání a extenzivní chov ryb.

(Podle číselníku Č02 účel užití vody v příloze č. 4 vyhlášky č. 414/2013 Sb., o rozsahu a způsobu vedení evidence rozhodnutí, opatření obecné povahy, závazných stanovisek, souhlasů a ohlášení, k nimž byl dán souhlas podle vodního zákona, a částí rozhodnutí podle zákona o integrované prevenci (o vodoprávní evidenci), v platném znění: 26 vzdouvání, 27 akumulace, 30 pro chov ryb)

Určení polohy místa nakládání s povrchovými vodami (*orientačně souřadnicemi určenými v souřadnicovém systému JTSK*): X 1 162 193,23, Y 690 424,70 (*Nadvesní rybník*).

Účastník řízení dle § 27 odst. 1 písm. a) správního řádu:

Město Dačice, IČO: 002 46 476, Krajířova 27/I, 380 13 Dačice

III. zařazuje

podle ustanovení § 61 odst. 7 vodního zákona vodní dílo – malou vodní nádrž „Nadvesní rybník“, která je umístěna na pozemcích p.č. 133, st. 249 a 868/1 v obci Dačice a k.ú. Lipolec, kraj Jihočeský, **do kategorie IV. technickobezpečnostního dohledu** podle posudku, který vypracovala firma VODNÍ DÍLA – TBD a. s., dne 18.12.2023.

Odůvodnění

Dne 20.12.2023 a 15.01.2024 byly Městskému úřadu Dačice, odboru životního prostředí, doručeny žádosti Města Dačice, IČO: 002 46 476, Krajířova 27/I, 380 13 Dačice, o vydání stavebního povolení pro stavbu s názvem: „Oprava a odbahnění Nadvesního rybníka“ a žádost o změnu povolení k nakládání s povrchovými vodami (registrované pod č.j.: DACI/34255/23/OŽP a DACI/1484/24/OŽP).

Žádosti o vydání stavebního povolení a změnu povolení k nakládání s povrchovými vodami byly doloženy všemi povinnými doklady podle ustanovení §§ 2 a 10 vyhlášky č. 183/2018 Sb., o náležitostech rozhodnutí a dalších opatření vodoprávního úřadu a o dokladech předkládaných vodoprávnímu úřadu, ve znění pozdějších předpisů a doklady dle § 110 odst. 2 stavebního zákona.

Okruh účastníků řízení byl stanoven v souladu s § 115 vodního zákona, § 109. Podle § 47 správního řádu oznámil vodoprávní úřad dne 01.03.2024 písemností č.j.: DACI/5448/24/OŽP, spis. zn.: 553-2024/BOTK zahájení správního řízení ve věci vydání stavebního povolení a povolení k nakládání s povrchovými vodami, s upuštěním od ústního jednání, všem účastníkům řízení i dotčeným orgánům s upozorněním, že se účastníci řízení a dotčené orgány dle § 115 odst. 8 vodního zákona a § 112 odst. 2 stavebního zákona mohou vyjádřit k podkladům rozhodnutí do 10 dnů od doručení oznámení, poté bude ve věci rozhodnuto. V této lhůtě správní orgán žádné námítky ani připomínky neobdržel.

Při vodoprávním řízení bylo zjištěno:

- Projektová dokumentace byla vypracována a ověřena Ing. Vítem Pučálkem, ČKAIT 1005966, autorizovaným inženýrem pro stavby vodního hospodářství a krajinného inženýrství, č. zakázky 23-05, datum 05/2023.
- Dne 31.01.2024 vydal Městský úřad Dačice, odbor životního prostředí, orgán ochrany přírody, závazné stanovisko pod č.j.: DACI/1810/24/OŽP, sp. zn.: 273-2024/SKOL.
- Dne 01.12.2023 vydal Městský úřad Dačice, odbor životního prostředí, orgán ochrany zemědělského půdního fondu, závazné stanovisko pod č.j.: DACI/31820/23/OŽP, spis zn.: 3511-2023/DOUK.
- Dne 13.12.2023 vydalo Povodí Moravy, s.p. stanovisko správce povodí pod č.j.: PM-51356/2023/5203/Hol.
- Dne 20.11.2023 vydala vyjádření Správa a údržba silnic Jihočeského kraje, IČO: 709 71 641, závod Jindřichův Hradec, Jarošovská 1126/II, 377 01 Jindřichův Hradec pod značkou: SUS Jck 23633/2023.
- Dne 27.11.2023 vydal Městský úřad Dačice, odbor životního prostředí, vyjádření pod č.j.: DACI/31876/23/OŽP, sp. zn.: 47-2023/DOUK.
- Dne 16.11.2023 vydal Městský úřad Dačice, odbor kultury a cestovního ruchu, vyjádření pod č.j.: DACI/31072/23/OKC, sp. zn.: 2252-2020/LOJV.

- h) Dne 29.11.2023 vydalo Město Dačice, odbor správy majetku, vyjádření pod č.j.: DACI/32173/23/OSM, sp. zn.: 33-2023/SKAD.
- i) Dne 07.11.2023 vydal Český rybářský svaz, z.s., vyjádření pod značkou.: 833/23.
- j) Dne 03.11.2023 vydala společnost CETIN a.s., vyjádření č.j.: 313406/23.
- k) Dne 08.06.2023 vydala společnost NET4GAS, s.r.o., vyjádření pod zn.: 6136/23/OVP/N.
- l) Dne 08.06.2023 vydala společnost EG.D., a.s., vyjádření pod zn.: Z0980-26251265 (elektrická síť).
- m) Dne 06.11.2023 vydala společnost EG.D., a.s., vyjádření a souhlas se stavbou a činností v ochranném pásmu distribuční soustavy pod zn.: Z0980-27106408 (elektrická síť).
- n) Dne 08.06.2023 vydala společnost MERO ČR, a.s., vyjádření č.j.: 5044.
- o) Dne 08.06.2023 vydala společnost ČEPRO, a.s., vyjádření č.j.: 9322/23.
- p) Dne 03.11.2023 vydala společnost ČEVAK, a.s., vyjádření zn.: O23070217691.
- q) Dne 18.12.2023 vydala společnost VODNÍ DÍLA – TBD a. s., posudek zn.: O 12174/23/B.
- r) Vodoprávní úřad ověřil, že žadatel doložil souhlas vlastníka dotčených pozemků v souladu s § 184a stavebního zákona. Dále vodoprávní úřad ověřil, že je stavba navržena v souladu s vyhláškou č. 501/2006 Sb., o obecných požadavcích na využívání území, ve znění pozdějších předpisů.

Vodoprávní úřad zajistil vzájemný soulad předložených stanovisek dotčených orgánů vyžadovaných zvláštními předpisy a zjistil, že jejím uskutečněním nejsou ohroženy zájmy chráněné stavebním zákonem, předpisy vydanými k jeho provedení a zvláštními předpisy. Umístění stavby je v souladu se schválenou územně plánovací dokumentací a vyhovuje obecným požadavkům na výstavbu.

Protože investor předložil k žádosti veškeré potřebné náležitosti, nikdo z účastníků řízení, dotčených orgánů a ani veřejnosti nepodal již žádných dalších připomínek nebo námitek, které by bránily vydání stavebního povolení a povolení k nakládání s vodami, je z hlediska zájmů daných platným Národním plánem povodí Dunaje, Plánem pro zvládání povodňových rizik v povodí Dunaje a Plánem dílčího povodí Dyje, vydal Městský úřad Dačice v řízení vedeném podle ustanovení § 12 odst. 2 vodního zákona, ustanovení § 115 stavebního zákona a § 15 vodního zákona požadovaná povolení.

Poučení účastníků

Proti tomuto rozhodnutí může účastník řízení podat podle § 81 správního řádu a následujících odvolání, ve kterém uvede, v jakém rozsahu se rozhodnutí napadá a dále namítaný rozpor s právními předpisy nebo nesprávnost rozhodnutí nebo řízení, jež mu předcházelo, ve lhůtě 15 dnů ode dne jeho oznámení ke Krajskému úřadu – Jihočeský kraj podáním učiněným u Městského úřadu Dačice. Odvolání se podává s potřebným počtem stejnopisů tak, aby jeden stejnopis zůstal správnímu orgánu a aby každý účastník dostal jeden stejnopis. Nepodá-li účastník potřebný počet stejnopisů, vyhotoví je Městský úřad Dačice na jeho náklady. Podané odvolání má v souladu s § 85 odst. 1 správního řádu odkladný účinek. Odvolání jen proti odůvodnění rozhodnutí je nepřipustné.

Upozornění

Před zahájením stavebních prací je stavebník – investor povinen zajistit vytýčení všech podzemních a nadzemních inženýrských sítí, aby nedošlo k jejich případnému poškození. Zároveň je povinen dodržet podmínky správců těchto sítí.

Dle § 152 stavebního zákona má stavebník povinnost ohlásit vodoprávnímu úřadu předem termín zahájení stavby a název a sídlo stavebního podnikatele, který bude stavbu provádět.

Podle § 160 odst. 1 stavebního zákona může provádět stavbu jako zhotovitel jen stavební podnikatel, který při její realizaci zabezpečí odborné vedení provádění stavby stavbyvedoucím. Dále je povinen zabezpečit, aby práce na stavbě, k jejichž provádění je předepsáno zvláštní oprávnění, vykonávaly jen osoby, které jsou držiteli takového oprávnění.

Vodoprávní úřad dále upozorňuje, že podle § 59 odst. 1) písm. j) vodního zákona má vlastník vodního díla povinnost odstraňovat náletové dřeviny z hrází sloužících k ochraně před povodněmi, ke vzdouvání vody nebo k akumulaci vody; na tyto povinnosti se s výjimkou

ochrany památných stromů, zvláště chráněných druhů rostlin, zvláště chráněných živočichů a volně žijících ptáků, nevztahuje zákon o ochraně přírody a krajiny. Před jejich odstraněním, není-li nebezpečí z prodlení, je vlastník vodního díla povinen oznámit svůj záměr orgánu ochrany přírody.



Ing. Lukáš Skořepa
vedoucí odboru

Přílohy pro stavebníka:
(po nabytí právní moci rozhodnutí)

1. Ověřená projektová dokumentace stavby vodního díla
2. Štítek „Stavba povolena“

Účastníci vodoprávního řízení nebo jejich zmocněnci
(doporučeně do vlastních rukou, zmocněnci, zákonnému zástupci nebo datovou schránkou)

a) řízení podle § 15 odst. 1 vodního zákona a § 115 stavebního zákona:

Účastník řízení dle § 109 písm. a) stavebního zákona:

- Město Dačice, IČO: 002 46 476, Krajčířova 27/I, 380 13 Dačice

Účastník řízení dle § 109 písm. d) stavebního zákona:

- EG.D. a.s., IČO: 280 85 400, Lidická 1873/36, 602 00 Brno, Černá Pole
- Dáša Čepáková, [REDACTED]
- Jana Dvořáková, [REDACTED]
- Pavel Slavík, [REDACTED]
- Marie Slavíková, [REDACTED]
- Bohuslava Šimánková, [REDACTED]

Účastníci řízení dle § 109 písm. e) stavebního zákona:

- Povodí Moravy, s. p., IČO: 708 90 013, Dřevařská 932/11, 602 00 Brno
- Jiří Bohdál, [REDACTED]
- Správa a údržba silnic Jihošeského kraje, IČO: 709 71 641, Nemanická 2133/10, České Budějovice 3, 370 10 České Budějovice
- Ing. Jaromír Pytlík, [REDACTED]
- Denisa Pytlíková, [REDACTED]
- Marie Bišofová, [REDACTED]
- Štěpánka Thüringerová, [REDACTED]
- Zdeňka Brázdová, [REDACTED]

b) řízení podle § 12 odst. 2 vodního zákona:

Účastník řízení dle § 27 odst. 1 správního řádu:


- Město Dačice, IČO: 002 46 476, Krajčířova 27/I, 380 01 Dačice

Účastník řízení dle § 115 odst. 4 vodního zákona:

- Město Dačice, IČO: 002 46 476, Krajčířova 27/I, 380 01 Dačice

Účastník řízení dle § 115 odst. 5 vodního zákona:

- Povodí Moravy, s. p., IČO: 708 90 013, Dřevařská 932/11, 602 00 Brno

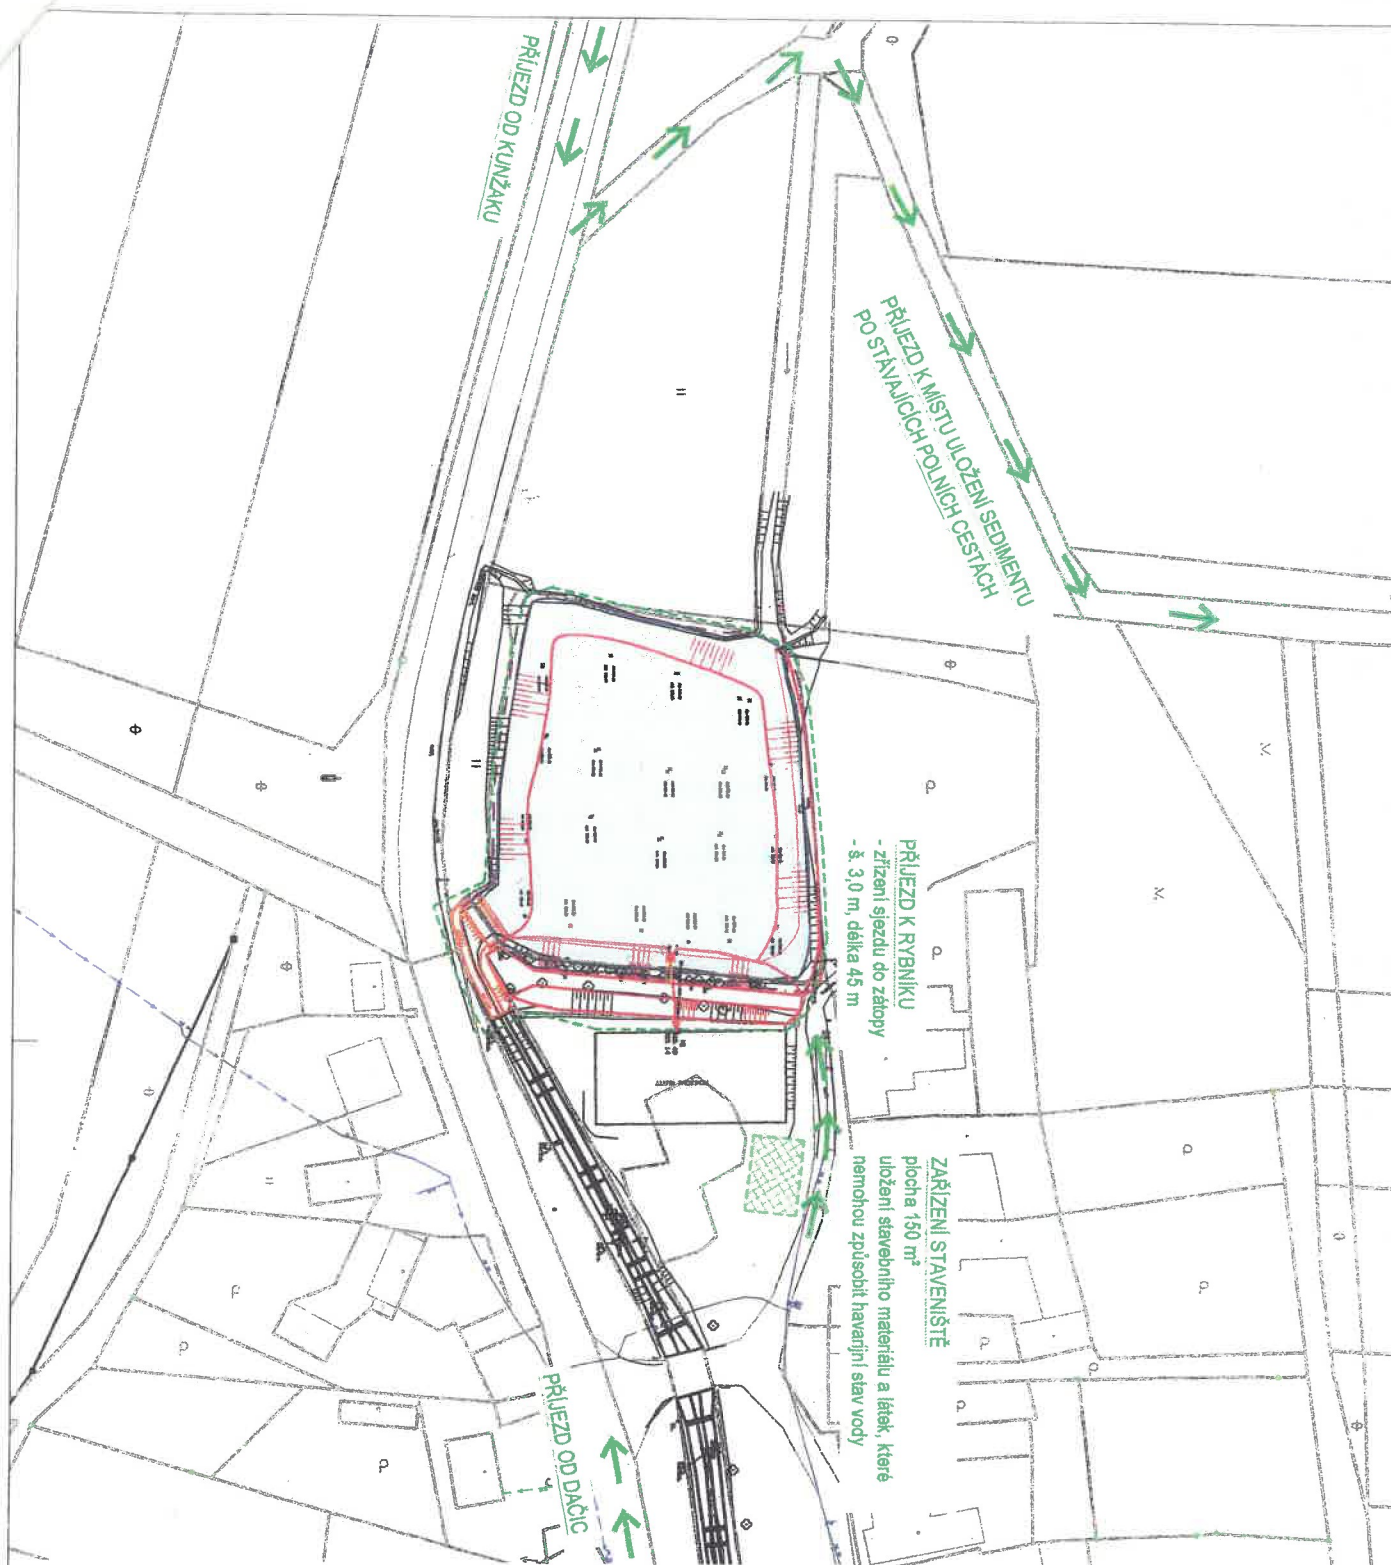

 MĚSTO DAČICE Krejčíkova 27/I, 380 13 Dačice IČ: 00246476, DIČ: CZ00246476 tel.: +420 384 401 211 e-mail: meu@dacice.cz	OBJEDNATEL: CLIENT:	AUTORIZACE: AUTHORIZED BY:
	Ing. Vít Pučálek M. Bureše 809, 572 01 Políčka IČ: 04373863, DIČ: CZ8208233528 tel.: +420 737 367 558 e-mail: v.pucalek@gmail.com	GENERÁLNÍ PROJEKTANT: GENERAL DESIGNER:
NÁZEV AKCE: TITLE:	LIPOLECKÝ POTOK, Ř.KM 3,366 - 3,820 OPRAVA OBJEKTŮ	HLAVNÍ INŽENÝR PROJEKTU: CHIEF PROJECT MANAGER:
STAVEBNÍ OBJEKT: BUILDING PART:	KOORDINAČNÍ SITUACE STAVBY	Ing. Vít Pučálek
OBSAH: CONTENT:	KOORDINAČNÍ SITUACE STAVBY	PROJEKTANT: DESIGNER:
		ZNÁČKA Č.: CONTRACT NO.:
		21-01
		DATUM: DATE:
		01/2021
		MĚŘÍTKO: SCALE:
		1:1 000
		STUPĚN PD: PROJECT STATUS:
		DSP
		ČÍSLO VÝKRESU: DRAWING NUMBER:
		C.3.

Příloha k rozhodnutí čj. Dačic / 9580/24
ze dne: 5.4. 2024

B.p.v. S-JTSK

LEGENDA ČAR, SYMBOLŮ A PLOCH:

- HRANICE NÁVRHU
- NÁVRH
- HRANICE POV
- HRANICE KATASTRU NEMOJNOSTI
- ZARÍZENÍ STAVENIŠTĚ

0 40 80 160 m

Ing. VÍT PUČÁLEK
Inženýr pro stavby vodního hospodářství
ČKAIT - 1005906