



VZOROVÝ ŘEZ KOMUNIKACE  
SKLADBA KOMUNIKACE JE SHODNÁ PRO SILNICI II/151 I II/406

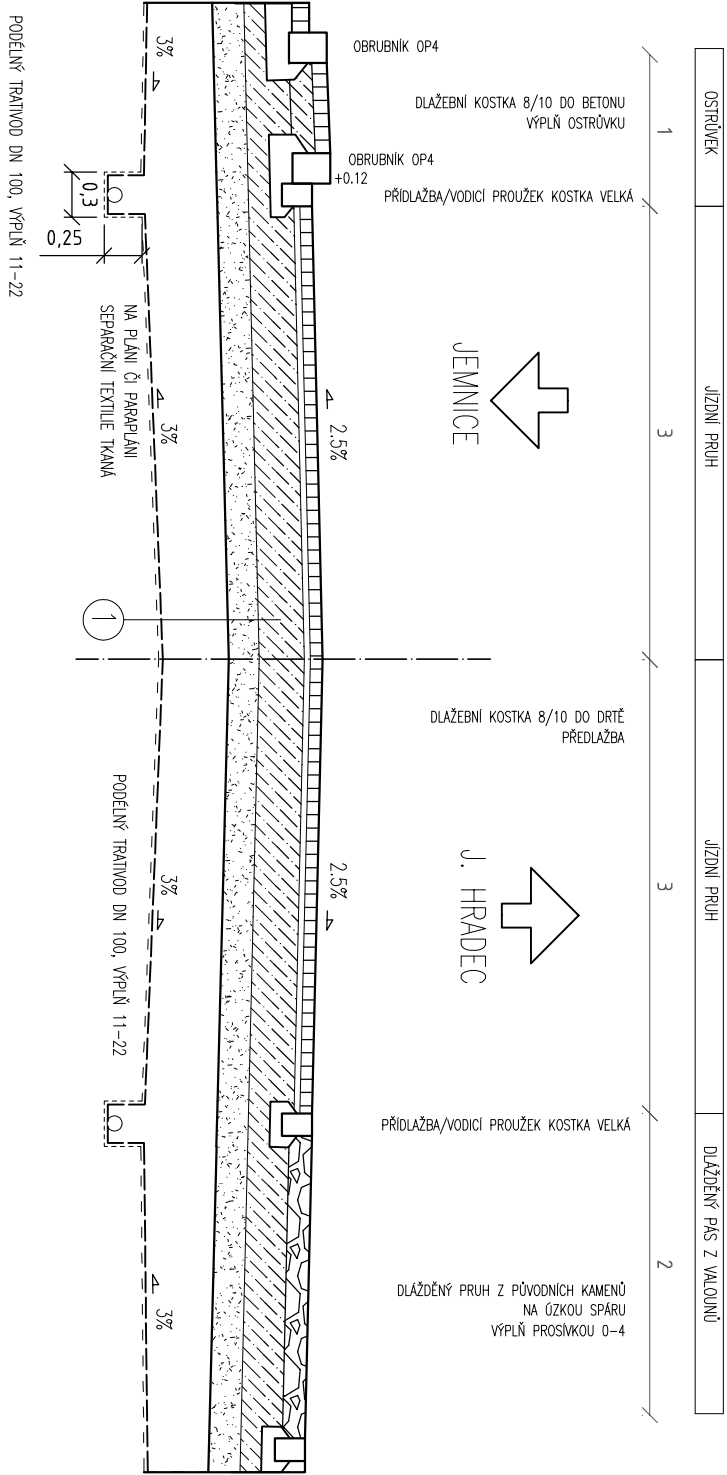


A STABILIZAČNÍ PRYK DLAŽBY VE SVAHU

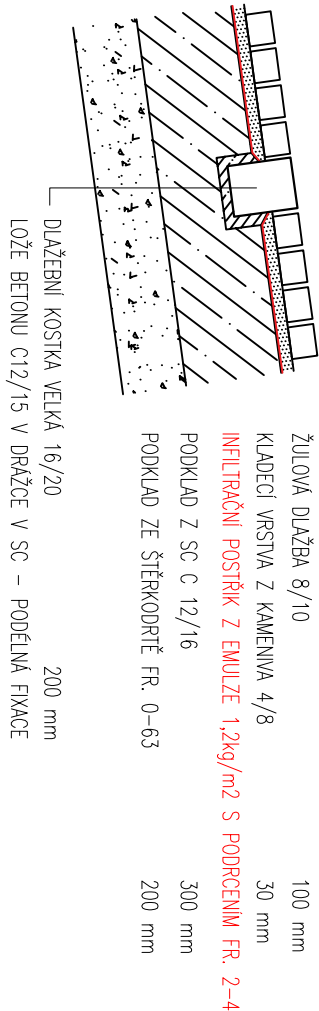

PRČNÉ PRAHY VE TVARU VLAŠTOVKY BUDOU PROVEDENY KAŽDÝCH 10m, RESP. 20m OD ZÚ  
NUTNO ZAJISTIT SPRÁVNÉ PROVEDENÍ DETAILU – OPATŘIT INF. NÁTĚREM I PATKU DLAŽBY  
Z DŮVODU ROZDILNÉHO SEDÁNÍ JE NUTNO STAB. PRAH PROVĚST MÍRNĚ POD ÚROVEŇ DLAŽBY V DRTI

1 SKLADBA 1 – KOMUNIKACE

ŽULOVÁ DLAŽBA 8/10	100 mm
KLADECI VRSTVA Z KAMENIVA 4/8	30 mm
INFILTRAČNÍ POSTŘÍK Z EMULZE 1,2kg/m2 S PODRCENÍM FR. 2-4	
PODKLAD Z SC C 12/16	300 mm
PODKLAD ZE ŠTĚRKODRTĚ FR. 0-63	200 mm
ZEMNÍ PLÁŇ Edeř2 min 60 MPa	
CELKEM	630 mm
SANACE AKTIVNÍ ZÓNY	
PODKLAD ZE ŠTĚRKODRTĚ FR. 0-125	500 mm
SEPARAČNÍ TEXTILIE, MIN. 400g/m2, TKANÁ	

Odpovědná osoba		Vypracoval	Kontroloval	 ING. VLADIMÍR ZADÁK ČKAIT 1400484 IČO 09026291 TEL.: 607000380 E-mail: zadak@znm.cz www.dszedak.cz	
Ing. Vladimír Zadák		Ing. Vladimír Zadák	Ing. Vladimír Zadák		
Investor	Jihočeský kraj + Město Dačice			Č. zak.	Č. soup.
Obec	Dačice			Datum	
Stavba	OPRAVA SILNIC II/151 A II/406 NA NÁMĚSTÍ V DAČICÍCH			Formát	1xA4
				Měřítko	1: 50
				Stupeň PD	PDPS
Příloha	VZOROVÝ ŘEZ			Číslo přílohy	D3