


VZOR

Vsakovací průleh

PUDORYS



ŘEZ A-A

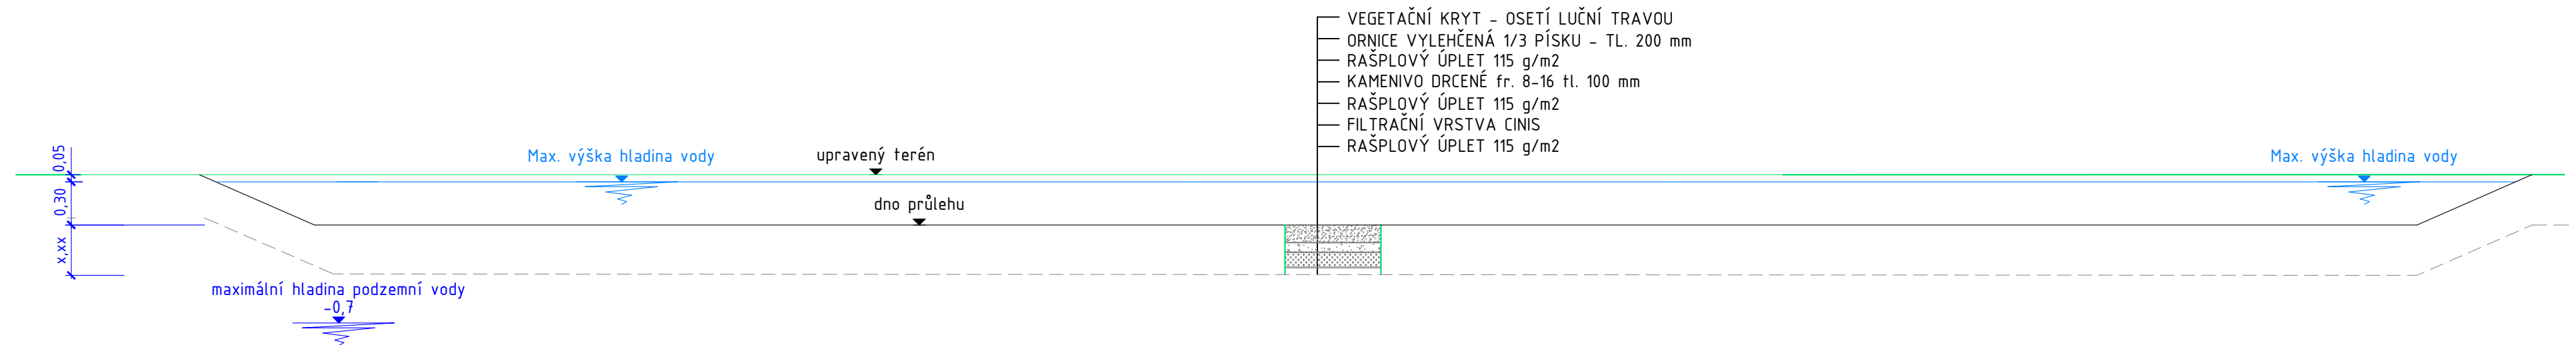


ŘEZ B-B



Tento schematický výkres slouží jen jako pomůcka pro plánování. Je potřeba jej přizpůsobit dané stavbě s ohledem na specifické místní podmínky v rámci projektové dokumentace .

Technické / konstrukční změny vyhrazeny!

A	01	02	03	04	05	06	07	08	09	M	<div></div>	<div></div>	<div></div>	<div></div>	<div></div>	<div></div>	Bpv	±0,000
	10			20			30				2,0			4,0m				6,0

AUTORIZACE	Miroslav Vypušťák, ČKAIT – 1300883		
	AS PROJECT CZ s.r.o.		
	ARCHITEKTURA, PROJEKCE, ENGINEERING, DODAVATELSKÁ ČINNOST A PRODEJ U PROSTŘEDNÍHO MLÝNA 128, 393 01 PELHŘIMOV, TEL.: 565 233 249, WWW.ATELIERAS.CZ		
	hlavní architekt	hlavní projektant	zodpovědný projektant
/	Ing. Jiří Žák	Ing. Jiří Žák	Miroslav Vypušťák

Bílkov - výstavba víceúčelového hřiště			
INVESTOR: Město Dačice, Krajiřova 27, 380 13 Dačice, IČO: 00246476		FORMÁT	2 x A4
MÍSTO STAVBY: parc.č. 548/14, k.ú. Bílkov obec Dačice, kraj Jihočeský		DATUM	07/2022
CHARAKTER STAVBY: novostavba		STUPEŇ DOK.	DUR+DSP+DPS
DOKUMENTACE: D - DOKUMENTACE OBJEKTŮ		Č. ZAKÁZKY	1063/21
		Č. ARCHIVNÍ	1063/CZ
OBSAH: Vsakovací průleh		MĚŘÍTKO: 1:35	ČÍS. VÝKRESU: D.1.1.1-116