
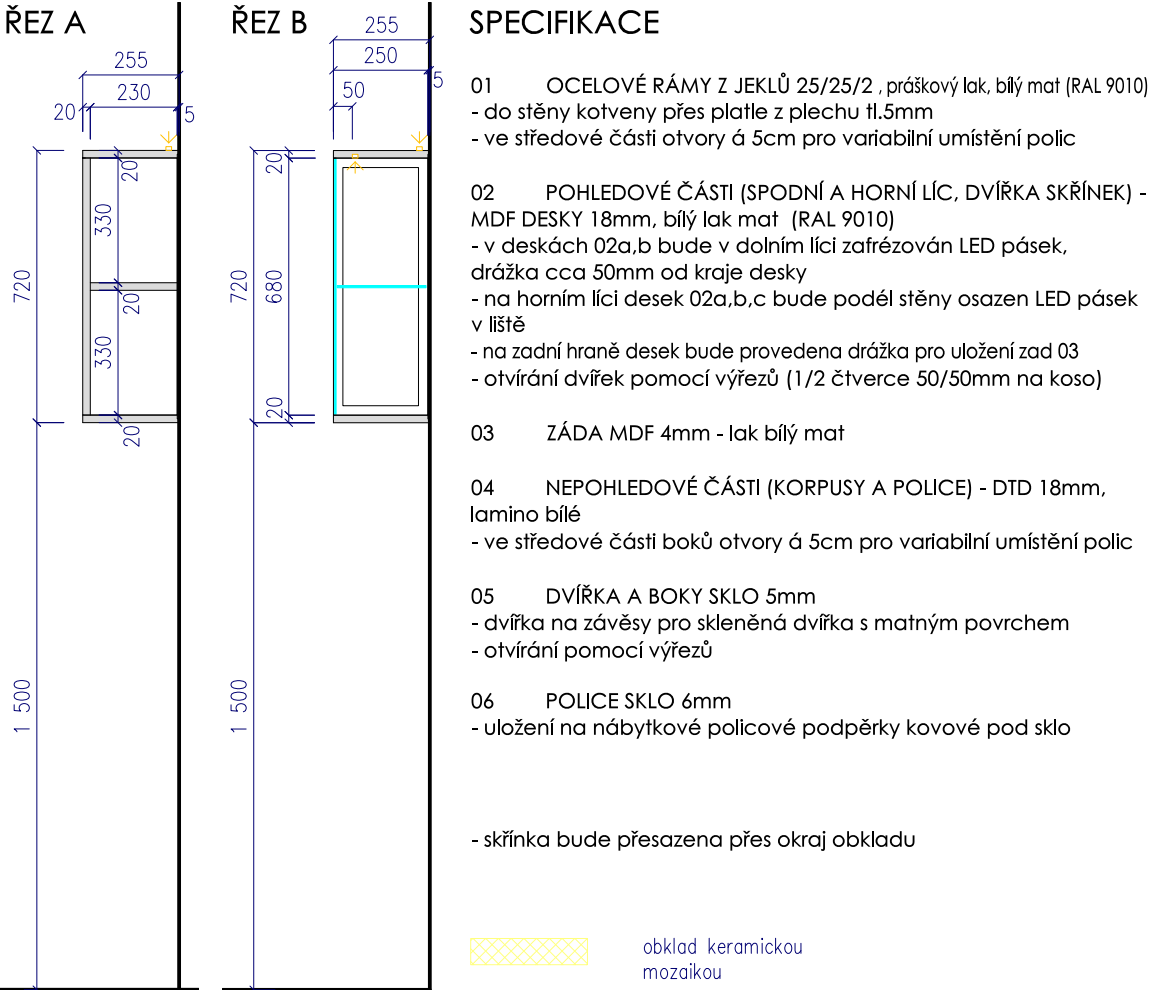


3D NÁHLEDY

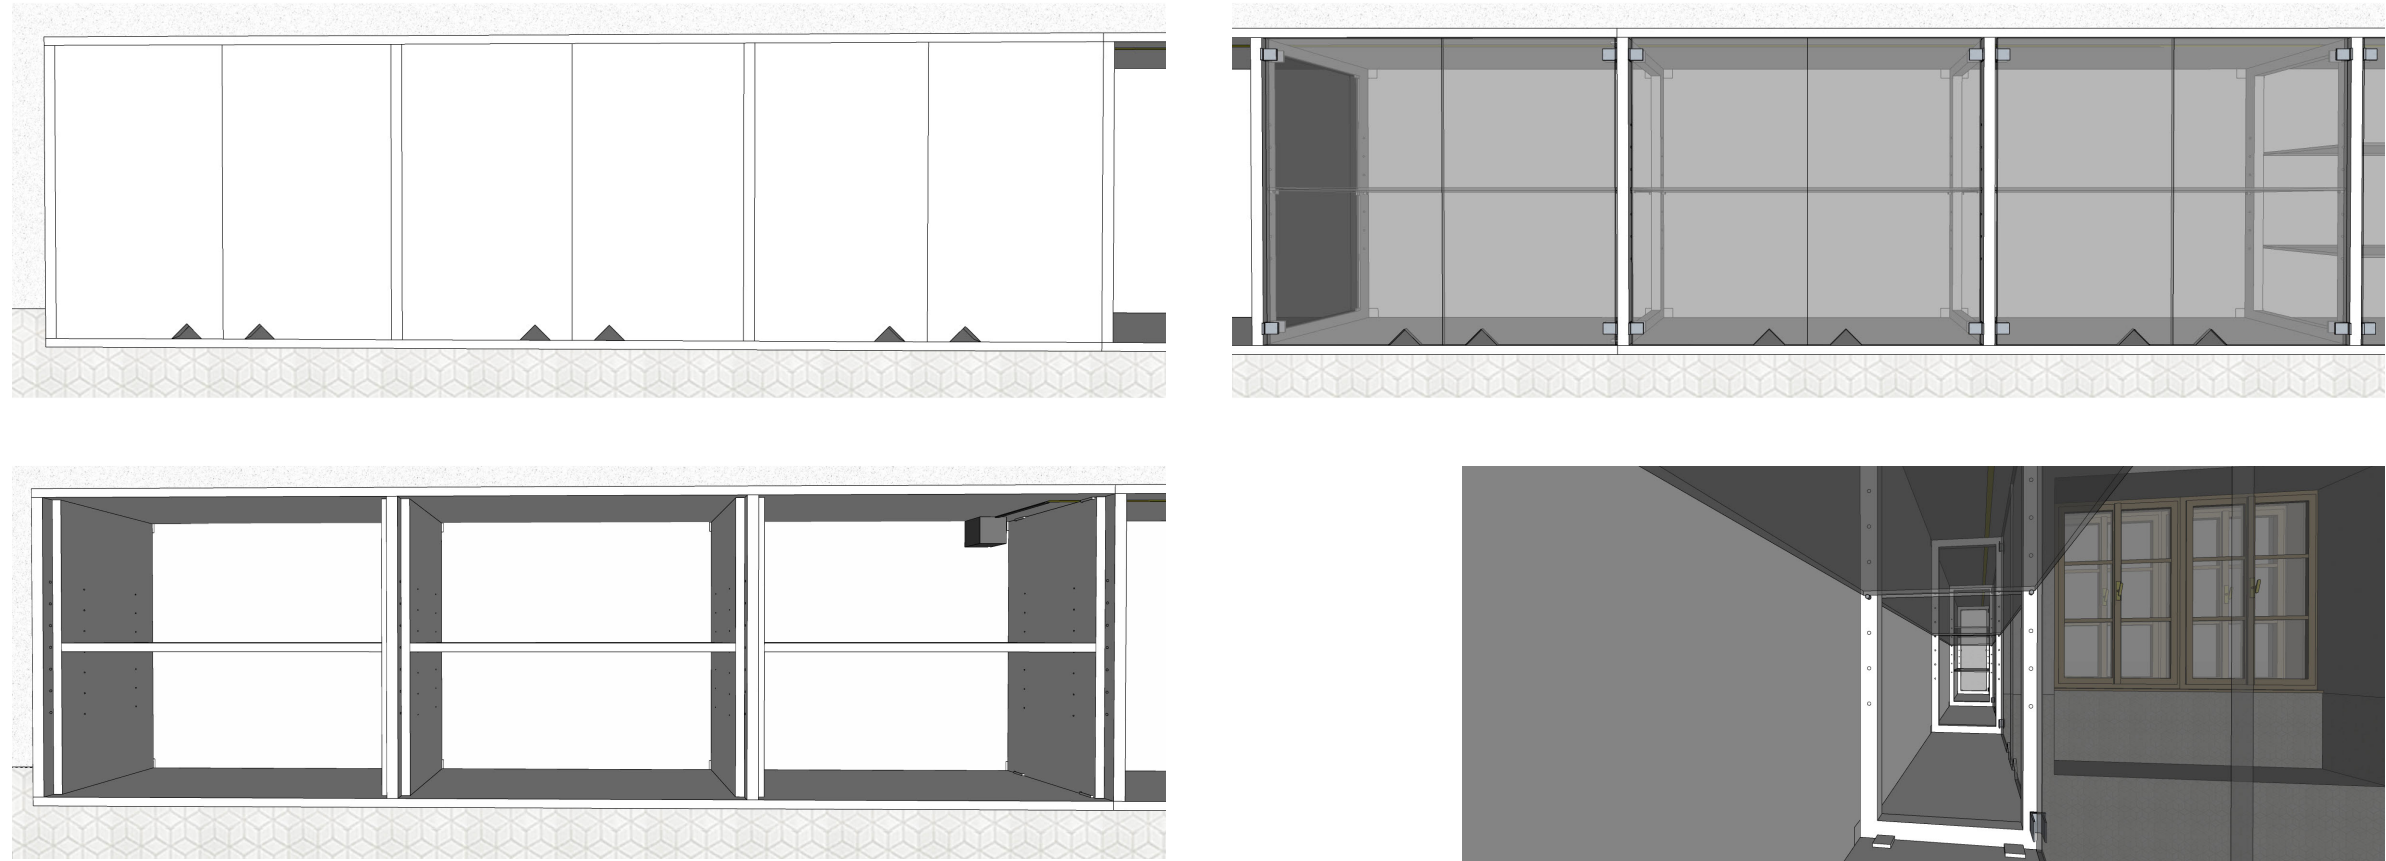

POZNÁMKY

PŘED REALIZACÍ JE NUTNÉ PROVÉST ZAMĚŘENÍ NA MÍSTĚ
JE NUTNÉ BRÁT NA ZŘETEL POZNÁMKY A UPOZORNĚNÍ NA JEDNOTLIVÝCH VÝKRESECH S TECHNICKÝM POPISEM
JEDNOTLIVÉ ČÁSTI STAVBY BUDOU PROVEDENY DLE PLATNÝCH NOREM ČSN A EN
POKUD DOJDE PŘI PROVÁDĚNÍ K NEJASNOSTEM NEBO NEPŘEDVÍDANÝM OKOLNOSTEM, JE NUTNO NEPRODLENĚ INFORMOVAT PROJEKTANTA A KONZULTOVAT DALŠÍ POSTUP
V PRŮBĚHU PROVÁDĚNÍ PRACÍ MŮŽE DOJÍT KE ZJIŠTĚNÍ SKUTEČNOSTÍ, KTERÉ NEBYLY V DOBĚ VZNIKU DOKUMENTACE ZNÁMY, A KTERÉ SI MOHOU VYŽÁDAT ZMĚNY DOKUMENTACE I ZPŮSOB PROVÁDĚNÍ PRACÍ
PROJEKTOVÁ DOKUMENTACE SE SKLÁDÁ Z VÝKRESOVÉ ČÁSTI S TECHNICKÝM POPISEM A VÝKAZU MATERIÁLŮ (ROZPOČTU), PROTO STAČÍ, ABY NAVRŽENÉ ŘEŠENÍ BYLO UVEDENO V JEDINÉ Z TĚCHTO ČÁSTÍ. V PŘÍPADĚ NEJASNOSTÍ JE TŘEBA KONTAKTOVAT PROJEKTANTA
VZHLEDEM K ROZSAHU PD JE NUTNÁ KOORDINACE JEDNOTLIVÝCH PROFESÍ
NUTNO DODRŽOVAT TECHNOLOGICKÉ POSTUPY JEDNOTLIVÝCH ZVOLENÝCH MATERIÁLŮ A VÝROBKŮ VČETNĚ ZÁVAZNÝCH DETAILŮ. ATYPICKÉ DETAILY BUDOU ŘEŠENY S VYBRANÝM DODAVATELEM
ZPRACOVÁNO NA ZÁKLADĚ STUDIE Z 07/2024

ATELIÉR ARCHITRÁVA
Svatoanenská 126
Telč, 58856
www.architrava.cz / atelier@architrava.cz / +420 731 901 477

architráva

INTERIÉR INFOCENTRA DAČICE

MÍSTO STAVBY	Radnice Dačice, Palackého nám. 1 38001 Dačice						
INVESTOR	Město Dačice, Krajčířova 27/I Dačice 380 13				DATUM	10/2024	
STUPEŇ	DPS				PARÉ	1	2
ČÁST DOKUMENTACE ZPRACOVATEL ČÁSTI / KRESLIL	ARCHITEKTONICKO STAVEBNÍ				D.1.1	3	4
						5	6
						Ing. arch. Zuzana Hrařaňová	

V02 - NÁSTĚNNÁ SKŘÍNK A

07

MĚŘÍTKO 1:20

FORMÁT 500 x 297

