ATELIÉR ARCHITRÁVA
Svatoanenská 126
Telč, 58856

www.architrava.cz / atelier@architrava.cz / +420 731 901 477

AKCE

INTERIÉR INFOCENTRA DAČICE

MÍSTO STAVBY: Radnice Dačice, Palackého nám. 1
38001 Dačice

INVESTOR: Město Dačice, Krajířova 27/I
Dačice 380 13

DATUM: 10/2024

STUPEŇ: DPS

PARÉ: 1 2 3 4 5 6

ČÁST DOKUMENTACE: ARCHITEKTONICKO STAVEBNÍ — D.1.1

ZPRACOVATEL ČÁSTI / KRESLIL: Ing. arch. Zuzana Hrabaňová

OBSAH:

01	PŮDORYS S TECHNICKÝM POPISEM	1:40
02	S01 - ŽULOVÝ NÁBĚH	1:10
03	S02 - SKLENĚNÁ PŘÍČKA	1:25
04	V01 - PULT A PRACOVNÍ DESKY	1:20
05	V01 - PULT A PRACOVNÍ DESKY - OCELOVÉ KONSTRUKCE I	1:20
06	V01 - PULT A PRACOVNÍ DESKY - OCELOVÉ KONSTRUKCE II	1:20
07	V02 - NÁSTĚNNÁ SKŘÍNKA I	1:20
08	V02 - NÁSTĚNNÁ SKŘÍNKA II	1:20
09	V03 - SKŘÍŇ V ZÁPULTÍ	1:20
10	V04 - NÁSTĚNNÉ POLICE	1:10
11	N01 - SEDACÍ KOSTKA	1:10
12	SCHÉMA ÚPRAV TI - PŮDORYS	1:40
13	SCHÉMA ÚPRAV TI - POHLEDY	1:40

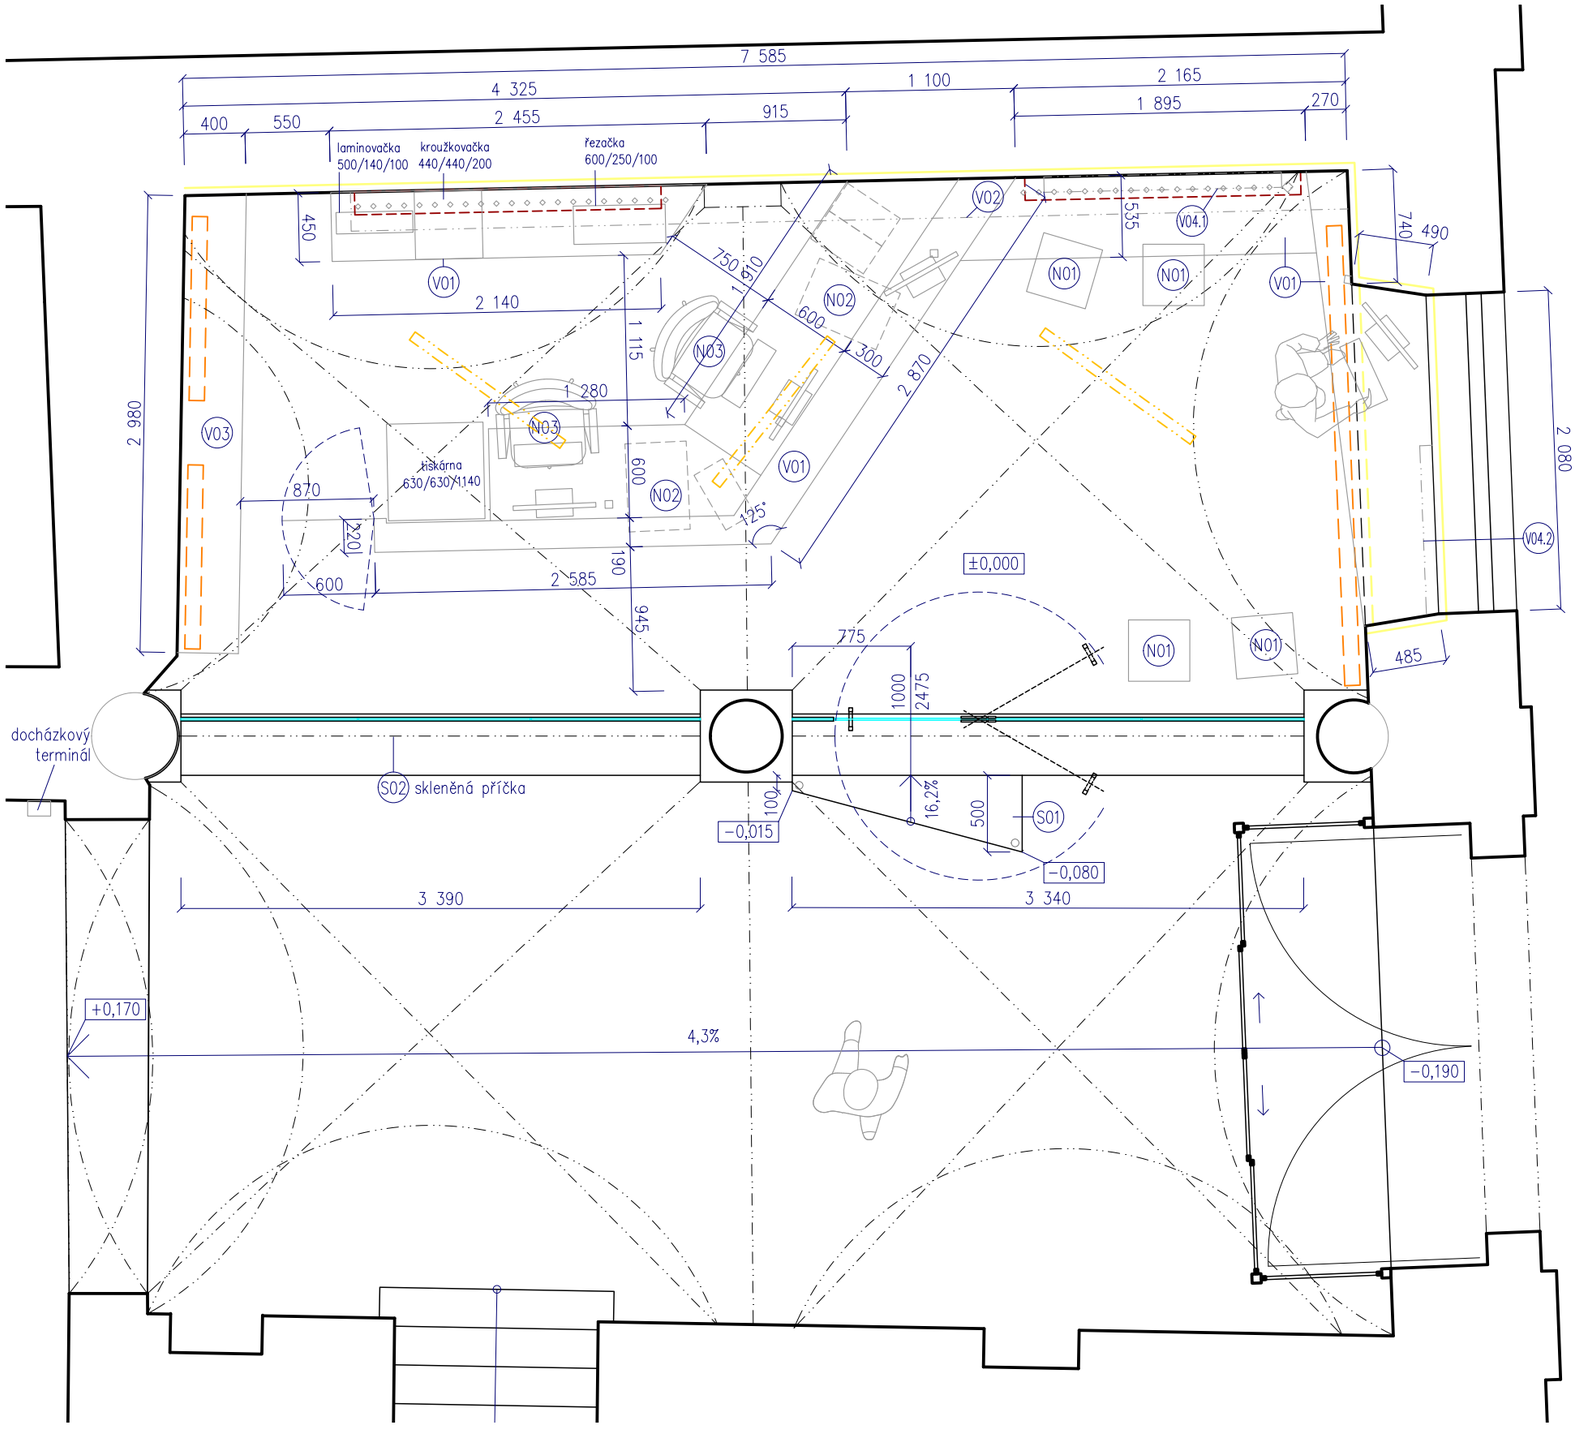

POZNÁMKY

- PŘED REALIZACÍ JE NUTNÉ PROVÉST ZAMĚŘENÍ NA MÍSTĚ
- JE NUTNÉ BRÁT NA ZŘETEL POZNÁMKY A UPOZORNĚNÍ NA JEDNOTLIVÝCH VÝKRESECH S TECHNICKÝM POPISEM
- JEDNOTLIVÉ ČÁSTI STAVBY BUDOU PROVEDENY DLE PLATNÝCH NOREM ČSN A EN
- POKUD DOJDE PŘI PROVÁDĚNÍ K NEJASNOSTEM NEBO NEPŘEDVÍDANÝM OKOLNOSTEM, JE NUTNO NEPRODLENĚ INFORMOVAT PROJEKTANTA A KONZULTOVAT DALŠÍ POSTUP
- V PRŮBĚHU PROVÁDĚNÍ PRACÍ MŮŽE DOJÍT KE ZJIŠTĚNÍ SKUTEČNOSTÍ, KTERÉ NEBYLY V DOBĚ VZNIKU DOKUMENTACE ZNÁMY, A KTERÉ SI MOHOU VYŽÁDAT ZMĚNY DOKUMENTACE I ZPŮSOB PROVÁDĚNÍ PRACÍ
- PROJEKTOVÁ DOKUMENTACE SE SKLÁDÁ Z VÝKRESOVÉ ČÁSTI S TECHNICKÝM POPISEM A VÝKAZU MATERIÁLU (ROZPOČTU). PROTO STAČÍ, ABY NAVRŽENÉ ŘEŠENÍ BYLO UVEDENO V JEDINÉ Z TĚCHTO ČÁSTÍ. V PŘÍPADĚ NEJASNOSTÍ JE TŘEBA KONTAKTOVAT PROJEKTANTA
- VZHLEDEM K ROZSAHU PD JE NUTNÁ KOORDINACE JEDNOTLIVÝCH PROFESÍ
- NUTNO DODRŽOVAT TECHNOLOGICKÉ POSTUPY JEDNOTLIVÝCH ZVOLENÝCH MATERIÁLŮ A VÝROBKŮ VČETNĚ ZÁVAZNÝCH DETAILŮ. ATYPICKÉ DETAILY BUDOU ŘEŠENY S VYBRANÝM DODAVATELEM
- ZPRACOVÁNO NA ZÁKLADĚ STUDIE Z 07/2024

TECHNICKÝ POPIS

Bourání

- vybourání/demontáž stávajícího nábytku a svítidel
- demontáž stávajících topných těles
- bourání spojené s osazením kotvení skleněné příčky
- bourání pro vedení nových instalací (elektro, rozvody topení)
- vybourání podlahy v půdoryse přechodového prvku mezi infocentrem a chodbou

Skleněná příčka s grafickým motivem

- viz samostatný výkres S01

Podlahy

Bude zachována stávající žulová podlaha. Případné poškozené části budou nahrazeny dlažbou stejného typu. V prostoru před dveřmi bude osazen vyrovnávací náběh - viz samostatný výkres S02.

Obklad keramickou mozaikou

- na exponované části zdiva kolem pracovních ploch bude proveden pruh keramické mozaiky s motivem 3D kostky typu: FIN PACU140 kosočtverce 4,8x8,3, povrch bílý mat
- plata pro montáž mají rozměr 26,7x30,9 cm, tloušťka obkladu je 6 mm
- spára 3mm,velikost dílků mozaiky je 4,8x8,3 cm, spárování bude bílé
- horní linie je dána výškou okenního parapetu - viz výkres 12b
- dole bude obklad ukončen stávajícím soklem podlahy
- ukončení bude náběhem omítky nebo nábytkem, bez použití lišt
- vnější roh bude řešen kamenickým způsobem
- pro lepení mozaiky musí být stěny zcela zbaveny malby a napenetrovány
- po očištění původních maleb bude zhodnocen stav omítky
- v případě porušené omítky bude otlučena a provedena nová

Malby

Stávající povrchy stěn interiéru budou očištěny od původních nátěrů, napenetrovány a bude proveden nátěr 2x otěruvzdorným vnitřním nátěrem s vysokou bělostí, propustným pro vodní páry.

Vestavěný nábytek

- viz samostatné výkresy V01 - V04

Volný nábytek

- viz samostatný výkres N01
- N02 mobilní kontejnery: bílé minimalistického vzhledu, 2 ks, doporučená výška max. 540mm (koordinovat tak, aby mohly zajet pod sníženou přední část stolu pod vitrinami / policemi), šířka max. 400mm
- N03 kancelářské židle: lze využít stávající, 2ks

Technická infrastruktura a osvětlení

- viz samostatné výkresy TI

- rušené stávající těleso
- topné těleso nové
- závěsné svítidlo

ATELIÉR ARCHITRÁVA
Svatoanenská 126
Telč, 58856
www.architrava.cz / atelier@architrava.cz / +420 731 901 477

architráva

AKCE

INTERIÉR INFOCENTRA DAČICE

MÍSTO STAVBY	Radnice Dačice, Palackého nám. 1 38001 Dačice		
INVESTOR	Město Dačice, Krajířova 27/I Dačice 380 13	DATUM	10/2024
STUPEŇ	DPS	PARÉ	1 2 3 4 5 6
ČÁST DOKUMENTACE	ARCHITEKTONICKO STAVEBNÍ		D.1.1
ZPRACOVATEL ČÁSTI / KRESLIL	Ing. arch. Zuzana Hrabaňová		
VÝKRES	PŮDORYS S TECHNICKÝM POPISEM		01
MĚŘÍTKO	1:40	FORMÁT	420 x 297

ŘEZ A

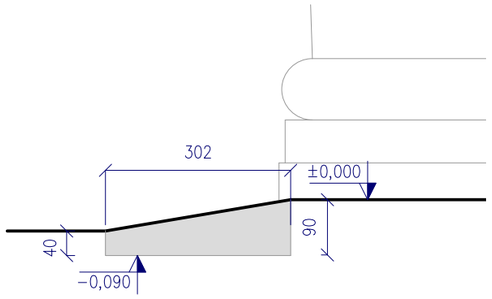

POHLED Z BOKU 1

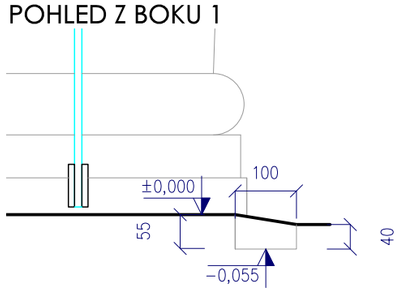

POHLED Z BOKU 2

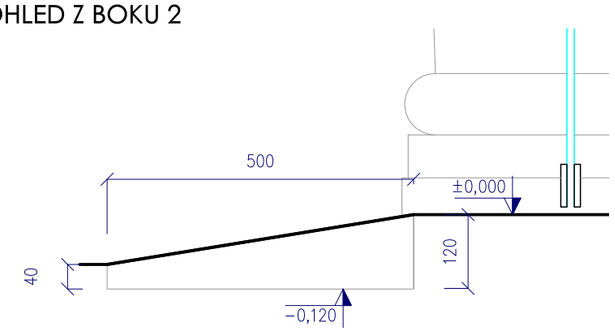

POHLED ZEPŘEDU

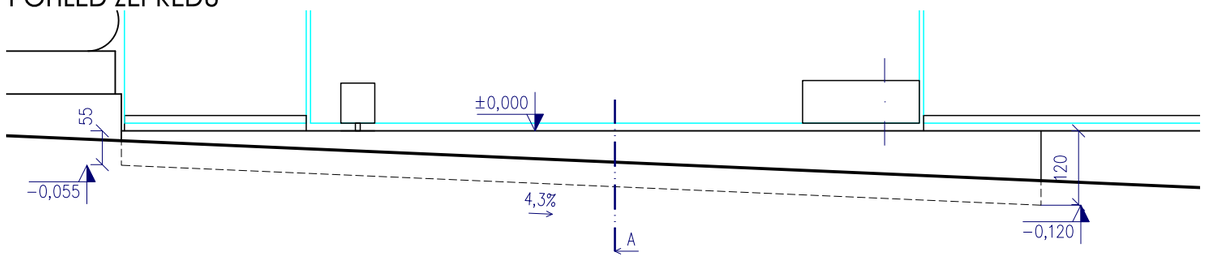

PŮDORYS

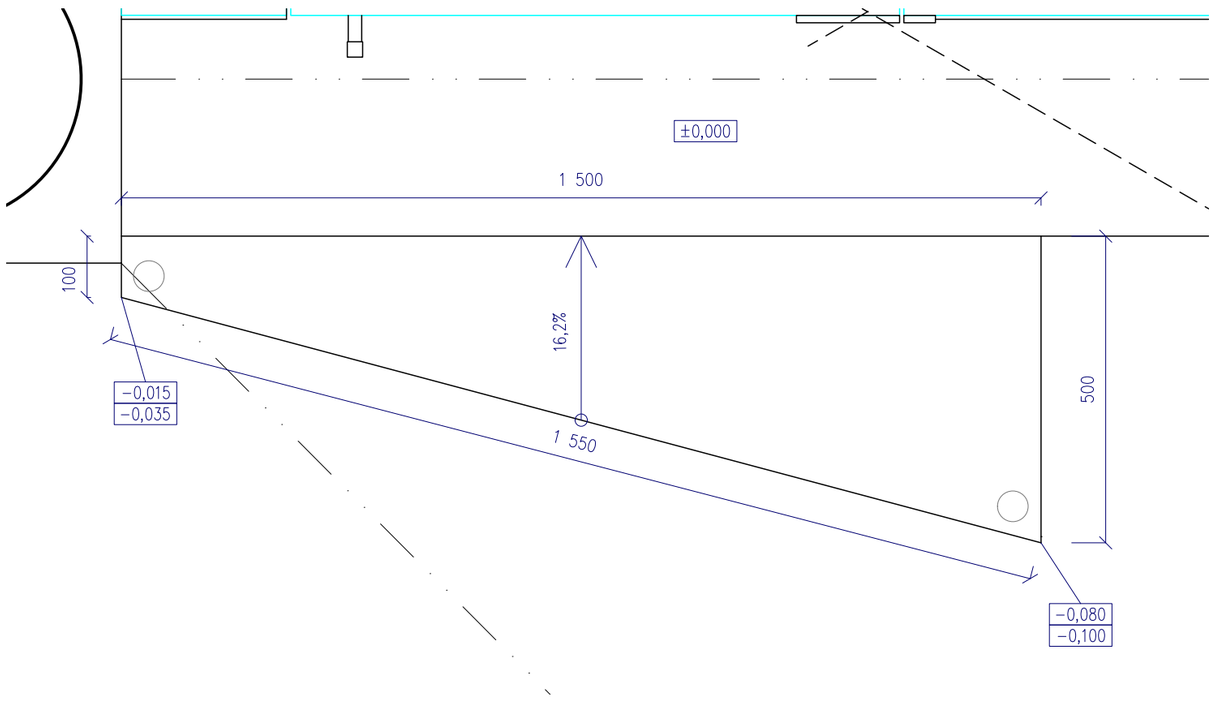

– v prostoru před dveřmi bude osazen náběh, který překlene výškový rozdíl mezi chodbou ve sklonu a podlahou infocentra
– v půdoryse náběhu bude vybourána stávající dlažba a bude instalován přechodový prvek z šedé broušené žuly (stejného typu i povrchové úpravy jako stávající dlažba) – protiskluznost min. R10
– bude se jednat o atypický výrobek, který musí přesně navázat na přilehlé plochy tak, aby vytvořil plynulý přechod mezi podlahou chodby ve sklonu a úrovní podlahy infocentra
– doporučuje se rampu barevně odlišit od přilehlého povrchu – nutno provést decentním způsobem – např. terčíky v rozích typu:

podlahová značka kruh fotoluminiscenční hliník ø50mm
https: //www.safetyshop.cz/produkt/fotoluminiscencni–hlinikovy–kruh/

POZNÁMKY

PŘED REALIZACÍ JE NUTNÉ PROVÉST ZAMĚŘENÍ NA MÍSTĚ

JE NUTNÉ BRÁT NA ZŘETEL POZNÁMKY A UPOZORNĚNÍ NA JEDNOTLIVÝCH VÝKRESECH S TECHNICKÝM POPISEM

JEDNOTLIVÉ ČÁSTI STAVBY BUDOU PROVEDENY DLE PLATNÝCH NOREM ČSN A EN

POKUD DOJDE PŘI PROVÁDĚNÍ K NEJASNOSTEM NEBO NEPŘEDVÍDANÝM OKOLNOSTEM, JE NUTNO NEPRODLENĚ INFORMOVAT PROJEKTANTA A KONZULTOVAT DALŠÍ POSTUP

V PRŮBĚHU PROVÁDĚNÍ PRACÍ MŮŽE DOJÍT KE ZJIŠTĚNÍ SKUTEČNOSTÍ, KTERÉ NEBYLY V DOBĚ VZNIKU DOKUMENTACE ZNÁMY, A KTERÉ SI MOHOU VYŽÁDAT ZMĚNY DOKUMENTACE I ZPŮSOB PROVÁDĚNÍ PRACÍ

PROJEKTOVÁ DOKUMENTACE SE SKLÁDÁ Z VÝKRESOVÉ ČÁSTI S TECHNICKÝM POPISEM A VÝKAZU MATERIÁLU (ROZPOČTU). PROTO STAČÍ, ABY NAVRŽENÉ ŘEŠENÍ BYLO UVEDENO V JEDINÉ Z TĚCHTO ČÁSTÍ. V PŘÍPADĚ NEJASNOSTÍ JE TŘEBA KONTAKTOVAT PROJEKTANTA

VZHLEDEM K ROZSAHU PD JE NUTNÁ KOORDINACE JEDNOTLIVÝCH PROFESÍ

NUTNO DODRŽOVAT TECHNOLOGICKÉ POSTUPY JEDNOTLIVÝCH ZVOLENÝCH MATERIÁLŮ A VÝROBKŮ VČETNĚ ZÁVAZNÝCH DETAILŮ. ATYPICKÉ DETAILY BUDOU ŘEŠENY S VYBRANÝM DODAVATELEM

ZPRACOVÁNO NA ZÁKLADĚ STUDIE Z 07/2024

ATELIÉR ARCHITRÁVA
Svatoanenská 126
Telč, 58856
www.architrava.cz / atelier@architrava.cz / +420 731 901 477

architráva

AKCE

INTERIÉR INFOCENTRA DAČICE

MÍSTO STAVBY	Radnice Dačice, Palackého nám. 1 38001 Dačice		
INVESTOR	Město Dačice, Krajířova 27/I Dačice 380 13	DATUM	10/2024
STUPEŇ	DPS	PARÉ	1 2 3 4 5 6
ČÁST DOKUMENTACE	ARCHITEKTONICKO STAVEBNÍ		D.1.1
ZPRACOVATEL ČÁSTI / KRESLIL	Ing. arch. Zuzana Hrabaňová		
VÝKRES	S01 - ŽULOVÝ NÁBĚH		02
MĚŘÍTKO	1:10	FORMÁT	420 x 297

POHLED

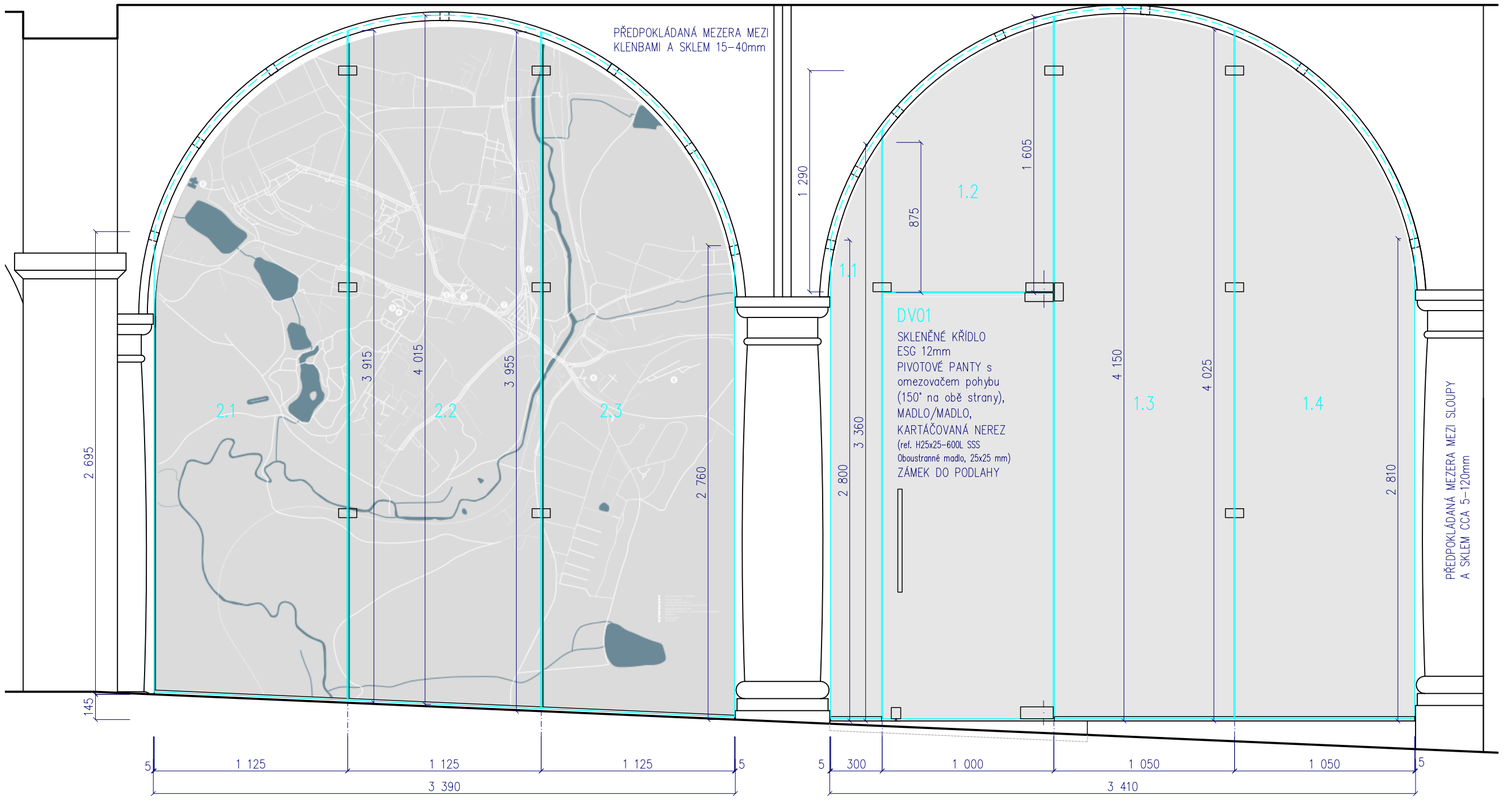

PŮDORYS

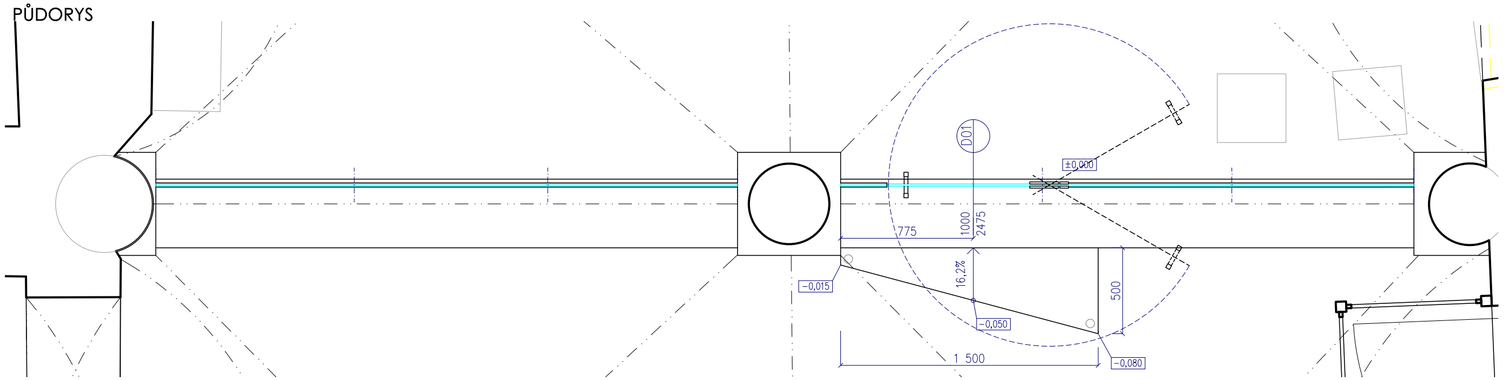

ŘEZ PŘÍČNÝ V MÍSTĚ DVEŘÍ

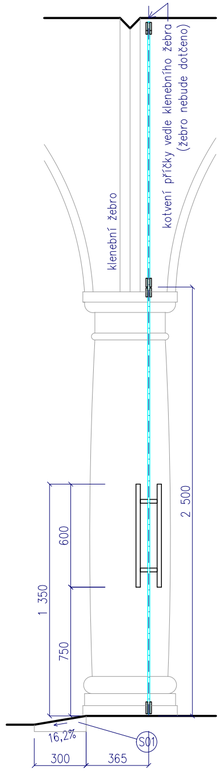

– povrchová úprava kování, madla a kotevních prvků: kartáčovaná nerez

– uchycení příčky: svěrné lišty (u podlahy), bodové úchyty (klenby, mezi skly)
– kotvení nezasáhne konstrukci kamenných sloupů a žebra kleneb

– typ skla: bezpečnostní kalené sklo ESG 12mm

– příčka 01: jednokřídlé skleněné bezrámové dveře bez zárubně osazené oboustranným madlem a panty umožňujícími otevření blízké 360°, zámek do podlahy

– příčka 02: bude opatřena celoplošným polepem s grafickým motivem Dačic

– před realizací:
– dodavatel výhotoví výrobní dokumentaci
– nutná koordinace provedení polepu tak, aby byla v souladu s dodavatelskou výrobní dokumentací (koordinace přesné polohy mapy vzhledem k členění příčky a přesnému umístění kotevních prvků tak, aby nebyl skryt některý z významných bodů mapy, přesný odstín modré pro vodní prvky, ev. možnost pískování fólie)

POZNÁMKY

PŘED REALIZACÍ JE NUTNÉ PROVÉST ZAMĚŘENÍ NA MÍSTĚ

JE NUTNÉ BRÁT NA ZŘETEL POZNÁMKY A UPOZORNĚNÍ NA JEDNOTLIVÝCH VÝKRESECH S TECHNICKÝM POPISEM

JEDNOTLIVÉ ČÁSTI STAVBY BUDOU PROVEDENY DLE PLATNÝCH NOREM ČSN A EN

POKUD DOJDE PŘI PROVÁDĚNÍ K NEJASNOSTEM NEBO NEPŘEDVÍDANÝM OKOLNOSTEM, JE NUTNO NEPRODLENĚ INFORMOVAT PROJEKTANTA A KONZULTOVAT DALŠÍ POSTUP

V PRŮBĚHU PROVÁDĚNÍ PRACÍ MŮŽE DOJÍT KE ZJIŠTĚNÍ SKUTEČNOSTÍ, KTERÉ NEBYLY V DOBĚ VZNIKU DOKUMENTACE ZNÁMY, A KTERÉ SI MOHOU VYŽÁDAT ZMĚNY DOKUMENTACE I ZPŮSOB PROVÁDĚNÍ PRACÍ

PROJEKTOVÁ DOKUMENTACE SE SKLÁDÁ Z VÝKRESOVÉ ČÁSTI S TECHNICKÝM POPISEM A VÝKAZU MATERIÁLU (ROZPOČTU). PROTO STAČÍ, ABY NAVRŽENÉ ŘEŠENÍ BYLO UVEDENO V JEDINÉ Z TĚCHTO ČÁSTÍ. V PŘÍPADĚ NEJASNOSTÍ JE TŘEBA KONTAKTOVAT PROJEKTANTA

VZHLEDEM K ROZSAHU PD JE NUTNÁ KOORDINACE JEDNOTLIVÝCH PROFESÍ

NUTNO DODRŽOVAT TECHNOLOGICKÉ POSTUPY JEDNOTLIVÝCH ZVOLENÝCH MATERIÁLŮ A VÝROBKŮ VČETNĚ ZÁVAZNÝCH DETAILŮ. ATYPICKÉ DETAILY BUDOU ŘEŠENY S VYBRANÝM DODAVATELEM

ZPRACOVÁNO NA ZÁKLADĚ STUDIE Z 07/2024

UMÍSTĚNÍ PŘÍČKY

- při pohledu z chodby "za žebro klenby"

ATELIÉR ARCHITRÁVA
Svatoanenská 126
Telč, 58856
www.architrava.cz / atelier@architrava.cz / +420 731 901 477

architráva

AKCE: INTERIÉR INFOCENTRA DAČICE

MÍSTO STAVBY: Radnice Dačice, Palackého nám. 1
38001 Dačice

INVESTOR: Město Dačice, Krajířova 27/I
Dačice 380 13

DATUM: 10/2024

STUPEŇ: DPS

PARÉ: 1 2 3 4 5 6

ČÁST DOKUMENTACE: ARCHITEKTONICKO STAVEBNÍ — D.1.1

ZPRACOVATEL ČÁSTI / KRESLIL: Ing. arch. Zuzana Hrabaňová

VÝKRES: S02 - SKLENĚNÁ PŘÍČKA — 03

MĚŘÍTKO: 1:25

FORMÁT: 600 x 297

PŮDORYS v= + 1,200

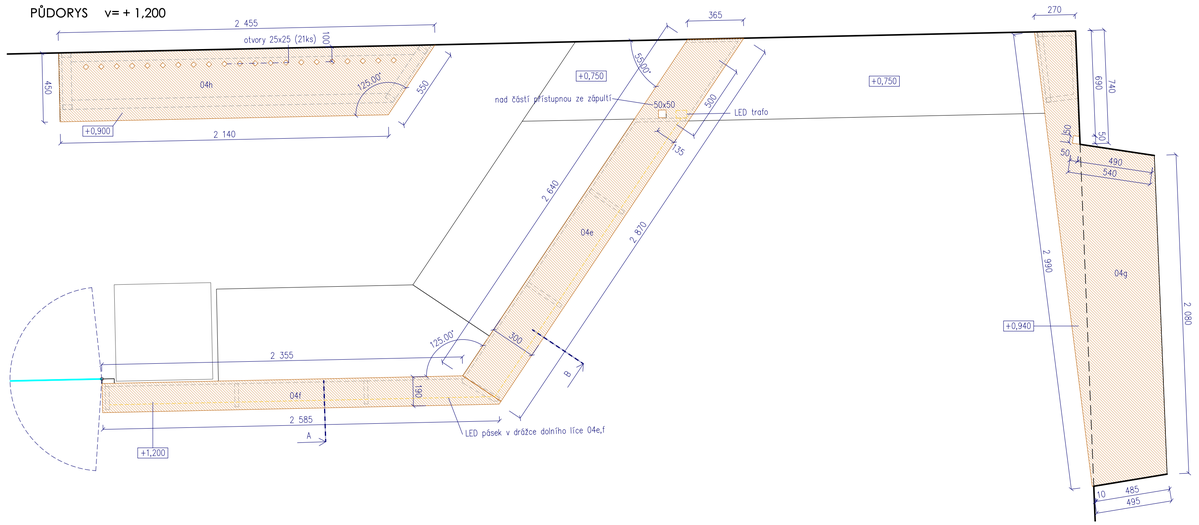

PŮDORYS v= + 0,750

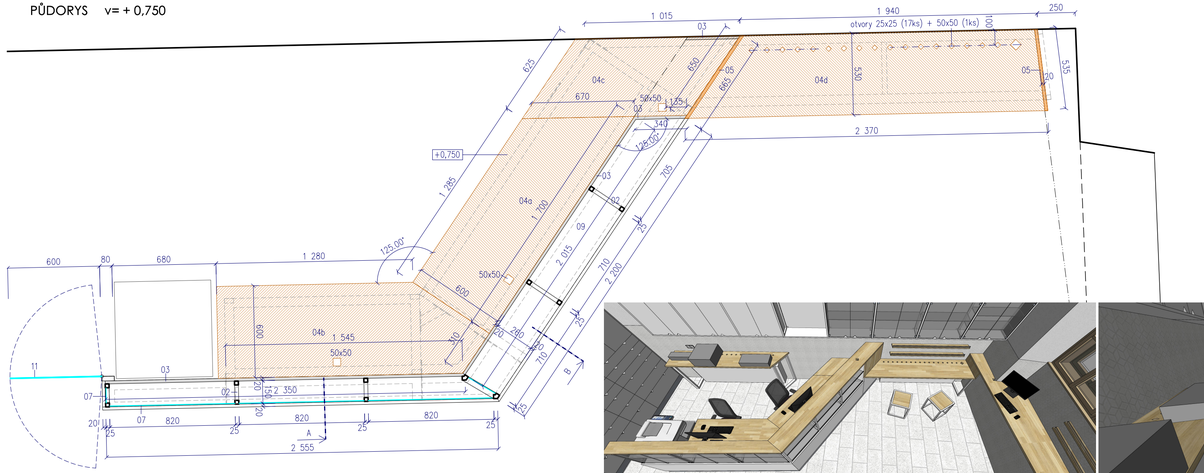

POHLED ČELNÍ I

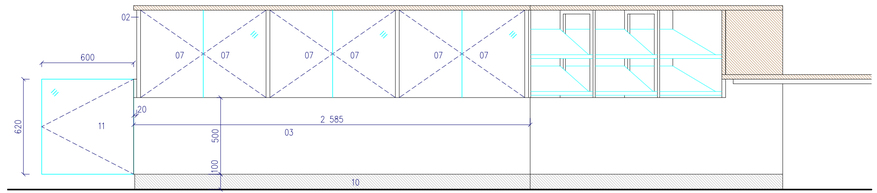

POHLED ČELNÍ II

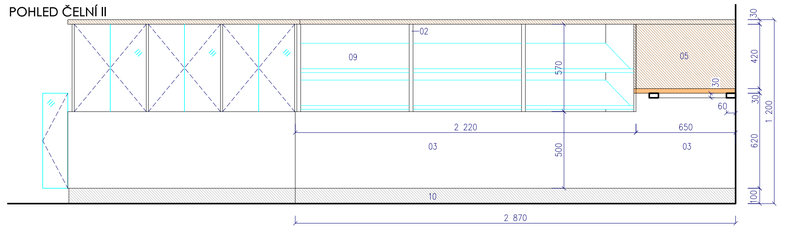

ŘEZ A

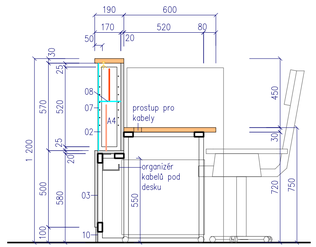

POHLED DO ZÁPULTÍ

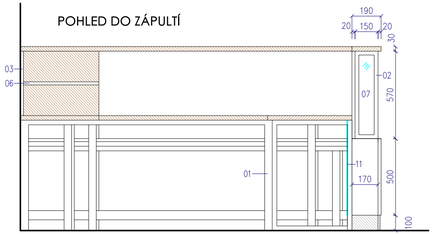

ŘEZ B

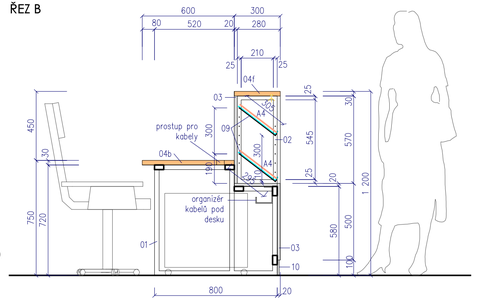

SPECIFIKACE

01 HLAVNÍ NOSNÁ OCELOVÁ KONSTRUKCE Z JEKLŮ 60/30/2,5; 80/30/2,5; 30/30/2,5 - práškový lak, bílý mat (RAL 9010)
- sešroubovaná ze svařovaných segmentů - viz samostatné výkresy 05.06
- prvky stojící na podlaze opatřit regulačními nožkami

02 KONSTRUKCE VITRINY - OCELOVÉ RÁMY Z JEKLŮ 25/25/2 - práškový lak, bílý mat (RAL 9010)
- ve středové části otvory pro variabilní umístění polic

03 POHLEDOVÉ KONSTRUKCE (DNO, ZÁDA, BOK VITRINY, OBLOŽENÍ PULTU) - MDF DESKY 18mm, bílý lak mat (RAL 9010)

04 PRACOVNÍ DESKY - DUBOVÁ SPÁROVKA 30mm, tvrdý olejovosk bezbarvý
- v deskách budou provedeny prostupy pro kabeláž, dále perforace nad topením dle PD
- v dolním líci 04e,f drážka pro LED pásek

05 BOKY MEZI VÝŠKOVÝMI PŘECHODY PRACOVNÍCH DESEK - DUBOVÁ SPÁROVKA 18mm, tvrdý olejovosk bezbarvý

06 NEPOHLEDOVÉ ČÁSTI (POLICE V ROHU ZÁPULTÍ) - DTD 18mm, lamino bílé

07 DVÍŘKA A BOKY SKLO 5mm
- dvířka na závěsy pro skleněná dvířka s matným povrchem, opatřeny zámkem (do dna, ev. horní desky vitríny)

08 POLICE SKLO 6mm
- uložení na nábytkové policové podpěrky kovové pod sklo

09 ŠIKMÉ POLICE - PLNÝ POLYKARBONÁT 6mm
- uložení na podpěry z ocelového drátu (zastrčení do otvorů v rámech 02)

10 SOKL 100mm, nerez broušený

11 SKLENĚNÁ DVÍŘKA
- osazení na závěsy kotvené k nosné konstrukci 01, umožňující otevření oběma směry - "třídací"

POZNÁMKY

PŘED REALIZACÍ JE NUTNÉ PROVÉST ZAMĚŘENÍ NA MÍSTĚ

JE NUTNÉ BRÁT NA ZŘETEL POZNÁMKY A UPOZORNĚNÍ NA JEDNOTLIVÝCH VÝKRESECH S TECHNICKÝM POPISEM

JEDNOTLIVÉ ČÁSTI STAVBY BUDOU PROVEDENY DLE PLATNÝCH NOREM ČSN A ČN

POKUD DOJDE PŘI PROVÁDĚNÍ K NEJASNOSTEM NEBO NEPŘEDVÍDANÝM OKOLNOSTEM, JE NUTNO NEPRODLENĚ INFORMOVAT PROJEKTANTA A KONZULTOVAT DALŠÍ POSTUP

V PRŮBĚHU PROVÁDĚNÍ PRACÍ MŮŽE DOJÍT KE ZJIŠTĚNÍ SKUTEČNOSTÍ, KTERÉ NEBYLY V DOBĚ VZNIKU DOKUMENTACE ZNÁMY, A KTERÉ SI MOHOU VYŽÁDAT ZMĚNY DOKUMENTACE I ZPŮSOB PROVÁDĚNÍ PRACÍ

PROJEKTOVÁ DOKUMENTACE SE SKLÁDÁ Z VÝKRESOVÉ ČÁSTI S TECHNICKÝM POPISEM A VÝKAZU MATERIÁLU (ROZPOČTU). PROTO STAČÍ, ABY NAVRŽENÉ ŘEŠENÍ BYLO UVEDENO V JEDNÉ Z TĚCHTO ČÁSTÍ. V PŘÍPADĚ NEJASNOSTÍ JE TŘEBA KONTAKTOVAT PROJEKTANTA

VZHLEDEM K ROZSAHU PD JE NUTNÁ KOORDINACE JEDNOTLIVÝCH PROFESÍ

NUTNO DODRŽOVAT TECHNOLOGICKÉ POSTUPY JEDNOTLIVÝCH ZVOLENÝCH MATERIÁLŮ A VÝROBKŮ VČETNĚ ZÁVAZNÝCH DETAILŮ. ATYPICKÉ DETAILY BUDOU ŘEŠENY S VYBRANÝM DODAVATELEM

ZPRACOVÁNO NA ZÁKLADĚ STUDIE Z 07/2024

ATELIÉR ARCHITRÁVA
Svatoanenská 126
Telč, 58856
www.architrava.cz / atelier@architrava.cz / +420 731 901 477

architráva

AKCE
INTERIÉR INFOCENTRA DAČICE

MÍSTO STAVBY	Radnice Dačice, Palackého nám. 1 38001 Dačice
INVESTOR	Město Dačice, Krajířova 27/I Dačice 380 13
DATUM	10/2024
STUPEŇ	DPS
PARÉ	1 2 3 4 5 6
ČÁST DOKUMENTACE	ARCHITEKTONICKO STAVEBNÍ
	D.1.1
ZPRACOVATEL ČÁSTI / KRESLIL	Ing. arch. Zuzana Hrabaňová
VÝKRES	V01 - PULT A PRACOVNÍ DESKY
	04
MĚŘÍTKO	1:20
FORMÁT	840 x 350

PŮDORYS CELEK

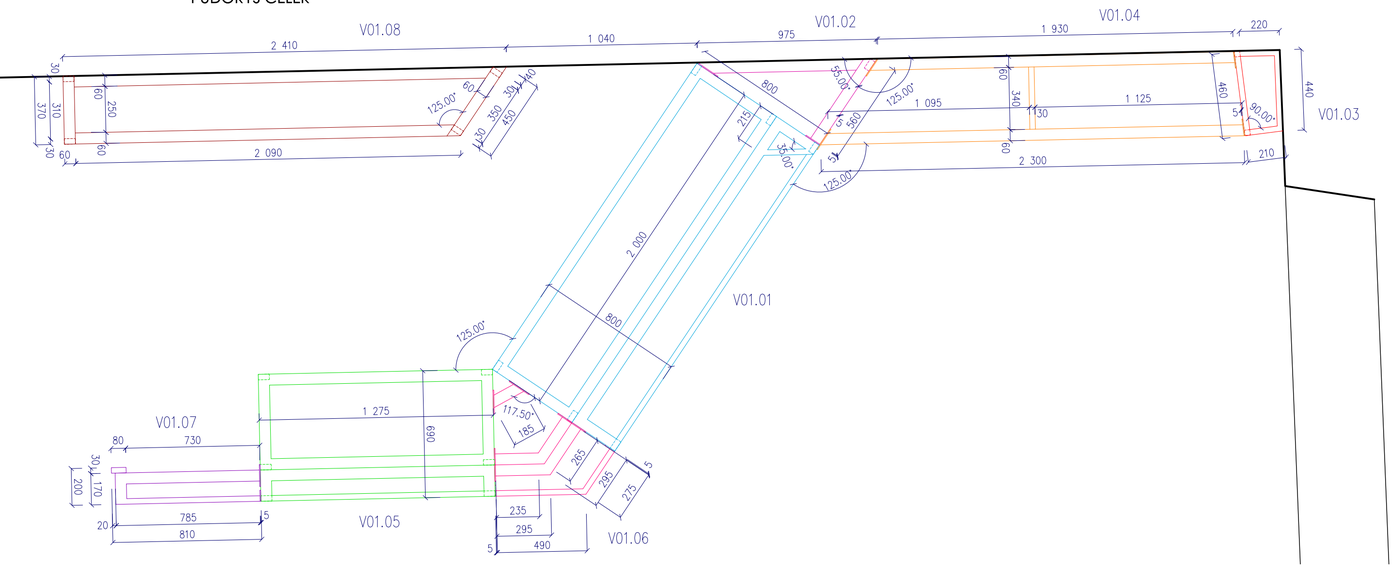

3D NÁHLED CELEK

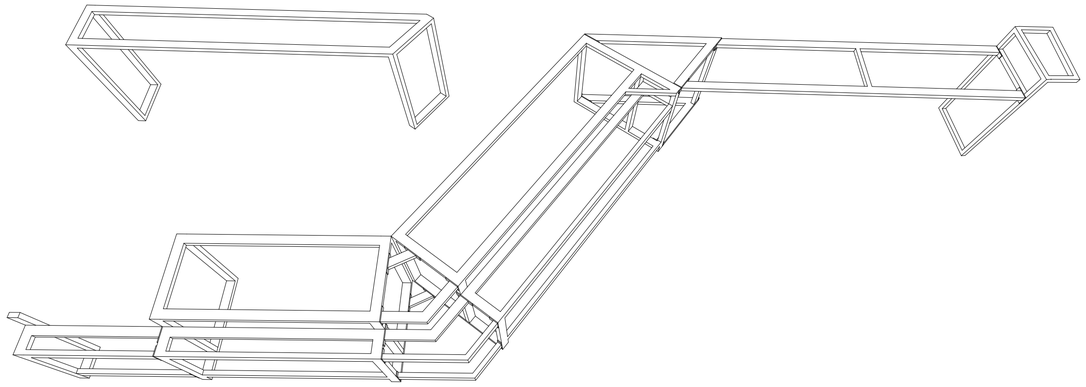

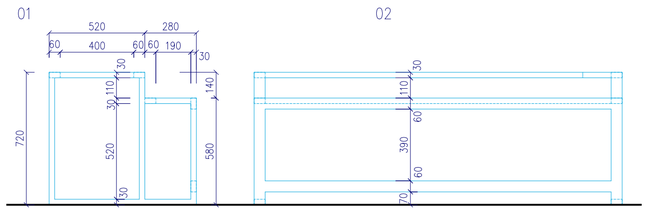

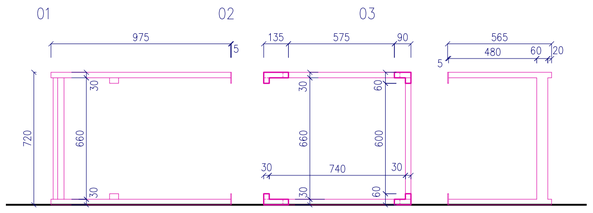

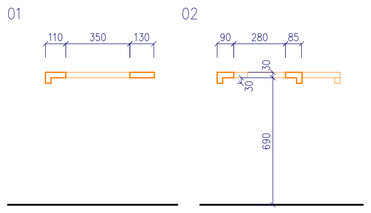

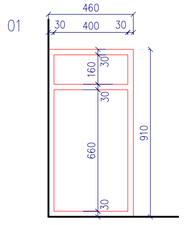

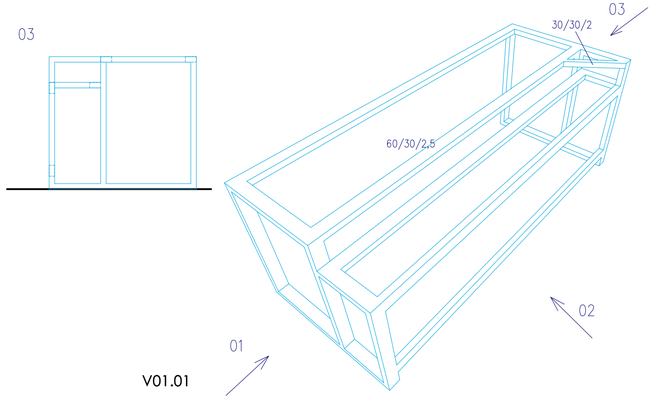

V01.01

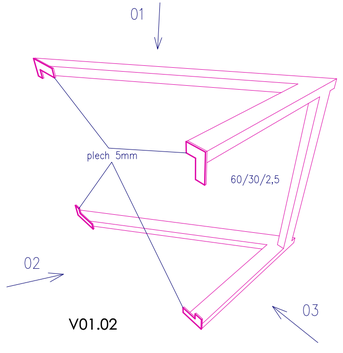

V01.02

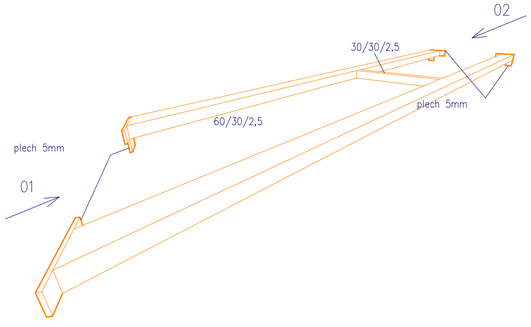

V01.04

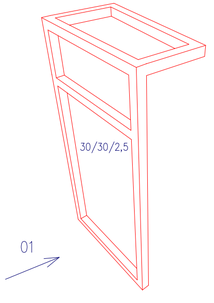

V01.03

POZNÁMKY

PŘED REALIZACÍ JE NUTNÉ PROVÉST ZAMĚŘENÍ NA MÍSTĚ

JE NUTNÉ BRÁT NA ZŘETEL POZNÁMKY A UPOZORNĚNÍ NA JEDNOTLIVÝCH VÝKRESECH S TECHNICKÝM POPISEM

JEDNOTLIVÉ ČÁSTI STAVBY BUDOU PROVEDENY DLE PLATNÝCH NOREM ČSN A EN

POKUD DOJDE PŘI PROVÁDĚNÍ K NEJASNOSTEM NEBO NEPŘEDVÍDANÝM OKOLNOSTEM, JE NUTNO NEPRODLENĚ INFORMOVAT PROJEKTANTA A KONZULTOVAT DALŠÍ POSTUP

V PRŮBĚHU PROVÁDĚNÍ PRACÍ MŮŽE DOJÍT KE ZJIŠTĚNÍ SKUTEČNOSTÍ, KTERÉ NEBYLY V DOBĚ VZNIKU DOKUMENTACE ZNÁMY, A KTERÉ SI MOHOU VYŽÁDAT ZMĚNY DOKUMENTACE I ZPŮSOB PROVÁDĚNÍ PRACÍ

PROJEKTOVÁ DOKUMENTACE SE SKLÁDÁ Z VÝKRESOVÉ ČÁSTI S TECHNICKÝM POPISEM A VÝKAZU MATERIÁLU (ROZPOČTU). PROTO STAČÍ, ABY NAVRŽENÉ ŘEŠENÍ BYLO UVEDENO V JEDINÉ Z TĚCHTO ČÁSTÍ. V PŘÍPADĚ NEJASNOSTÍ JE TŘEBA KONTAKTOVAT PROJEKTANTA.

VZHLEDEM K ROZSAHU PD JE NUTNÁ KOORDINACE JEDNOTLIVÝCH PROFESÍ

NUTNO DODRŽOVAT TECHNOLOGICKÉ POSTUPY JEDNOTLIVÝCH ZVOLENÝCH MATERIÁLŮ A VÝROBKŮ VČETNĚ ZÁVAZNÝCH DETAILŮ. ATYPICKÉ DETAILY BUDOU ŘEŠENY S VYBRANÝM DODAVATELEM

ZPRACOVÁNO NA ZÁKLADĚ STUDIE Z 07/2024

ATELIÉR ARCHITRÁVA
Svatoanenská 126
Telč, 58856
www.architrava.cz / atelier@architrava.cz / +420 731 901 477

architráva

AKCE	INTERIÉR INFOCENTRA DAČICE		
MÍSTO STAVBY	Radnice Dačice, Palackého nám. 1 38001 Dačice		
INVESTOR	Město Dačice, Krajířova 27/I Dačice 380 13	DATUM	10/2024
STUPEŇ	DPS	PARÉ	1 2 3 4 5 6
ČÁST DOKUMENTACE	ARCHITEKTONICKO STAVEBNÍ		D.1.1
ZPRACOVATEL ČÁSTI / KRESLIL	Ing. arch. Zuzana Hrabaňová		
VÝKRES	V01 - PULT A PRACOVNÍ DESKY - OCELOVÉ KONSTRUKCE I		05
MĚŘÍTKO	1:20	FORMÁT	700 x 350

PŮDORYS CELEK

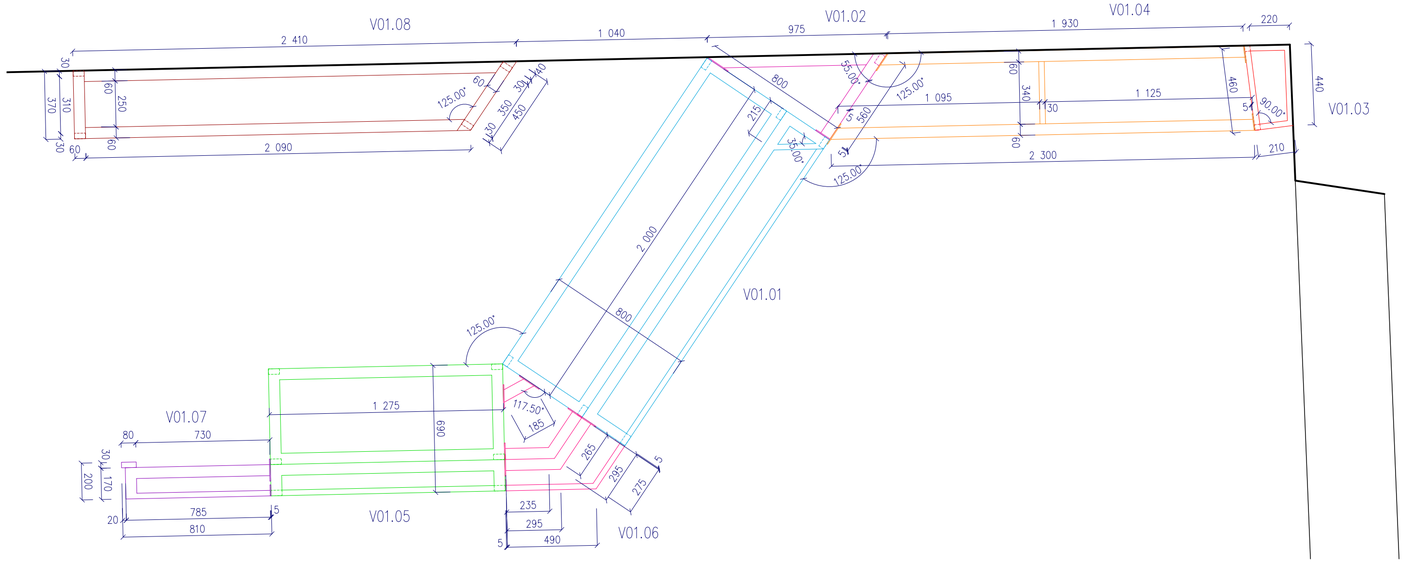

3D NÁHLED CELEK

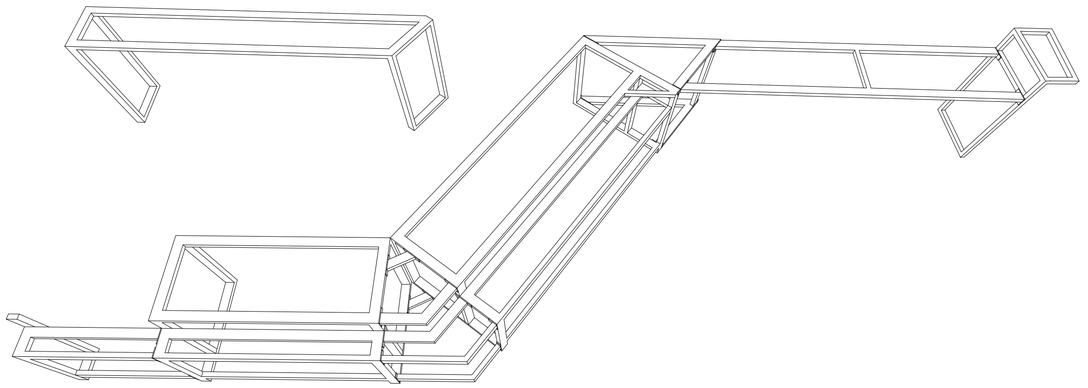

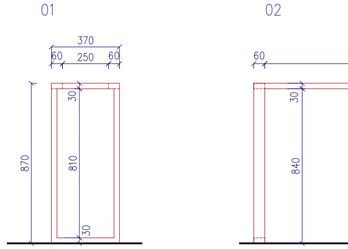

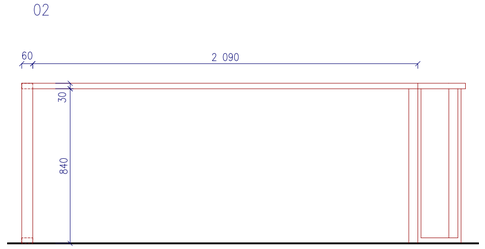

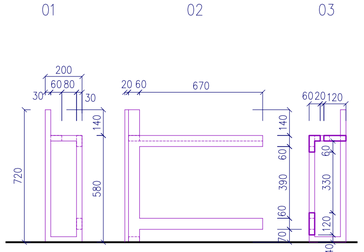

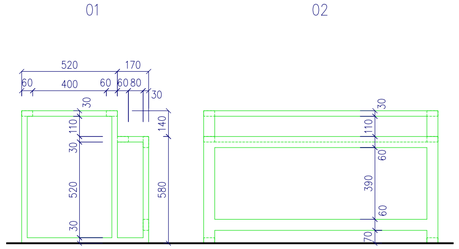

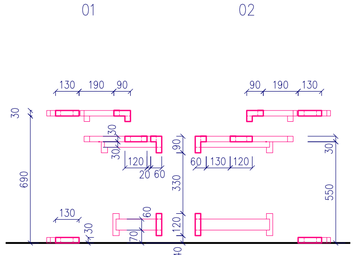

POZNÁMKY

PŘED REALIZACÍ JE NUTNÉ PROVÉST ZAMĚŘENÍ NA MÍSTĚ

JE NUTNÉ BRÁT NA ZŘETEL POZNÁMKY A UPOZORNĚNÍ NA JEDNOTLIVÝCH VÝKRESECH S TECHNICKÝM POPISEM

JEDNOTLIVÉ ČÁSTI STAVBY BUDOU PROVEDENY DLE PLATNÝCH NOREM ČSN A EN

POKUD DOJDE PŘI PROVÁDĚNÍ K NEJASNOSTEM NEBO NEPŘEDVÍDANÝM OKOLNOSTEM, JE NUTNO NEPRODLENĚ INFORMOVAT PROJEKTANTA A KONZULTOVAT DALŠÍ POSTUP

V PRŮBĚHU PROVÁDĚNÍ PRACÍ MŮŽE DOJÍT KE ZJIŠTĚNÍ SKUTEČNOSTÍ, KTERÉ NEBYLY V DOBĚ VZNIKU DOKUMENTACE ZNÁMY, A KTERÉ SI MOHOU VYŽÁDAT ZMĚNY DOKUMENTACE I ZPŮSOB PROVÁDĚNÍ PRACÍ

PROJEKTOVÁ DOKUMENTACE SE SKLÁDÁ Z VÝKRESOVÉ ČÁSTI S TECHNICKÝM POPISEM A VÝKAZU MATERIÁLU (ROZPOČTU). PROTO STAČÍ, ABY NAVRŽENÉ ŘEŠENÍ BYLO UVEDENO V JEDNÉ Z TĚCHTO ČÁSTÍ, V PŘÍPADĚ NEJASNOSTÍ JE TŘEBA KONTAKTOVAT PROJEKTANTA

VZHLEDEM K ROZSAHU PD JE NUTNÁ KOORDINACE JEDNOTLIVÝCH PROFESÍ

NUTNO DODRŽOVAT TECHNOLOGICKÉ POSTUPY JEDNOTLIVÝCH ZVOLENÝCH MATERIÁLŮ A VÝROBKŮ VČETNĚ ZÁVAZNÝCH DETAILŮ. ATYPICKÉ DETAILY BUDOU ŘEŠENY S VYBRANÝM DODAVATELEM

ZPRACOVÁNO NA ZÁKLADĚ STUDIE Z 07/2024

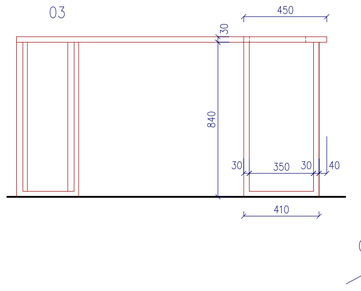

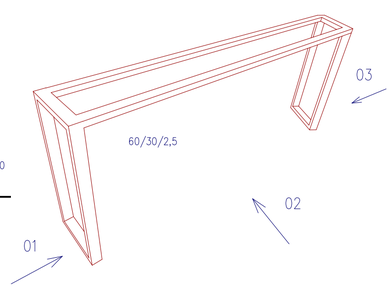

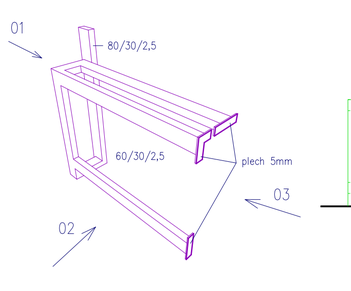

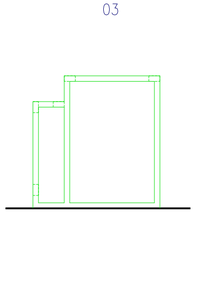

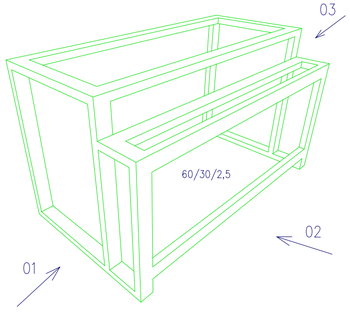

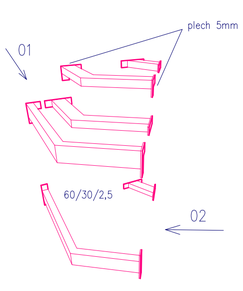

V01.08 V01.07 V01.05 V01.06

ATELIÉR ARCHITRÁVA Svatoanenská 126 Telč, 58856	architráva
www.architrava.cz / atelier@architrava.cz / +420 731 901 477	
AKCE	INTERIÉR INFOCENTRA DAČICE
MÍSTO STAVBY	Radnice Dačice, Palackého nám. 1 38001 Dačice
INVESTOR	Město Dačice, Krajířova 27/I Dačice 380 13
DATUM	10/2024
STUPEŇ	DPS
PARÉ	1 2 3 4 5 6
ČÁST DOKUMENTACE	ARCHITEKTONICKO STAVEBNÍ
	D.1.1
ZPRACOVATEL ČÁSTI / KRESLIL	Ing. arch. Zuzana Hrabaňová
VÝKRES	V01 - PULT A PRACOVNÍ DESKY - OCELOVÉ KONSTRUKCE II
	06
MĚŘÍTKO	1:20
FORMÁT	700 x 350

PŮDORYS

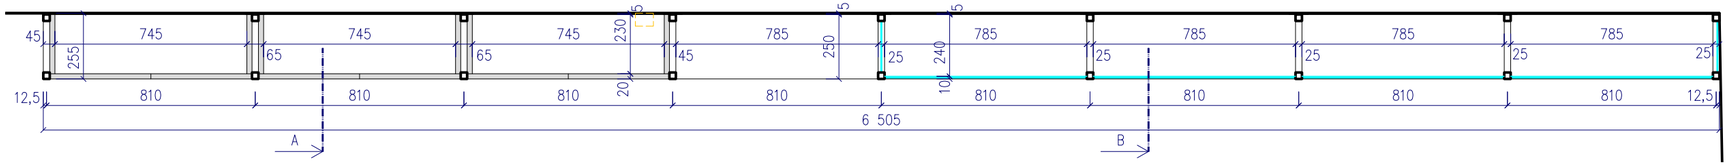

POHLED

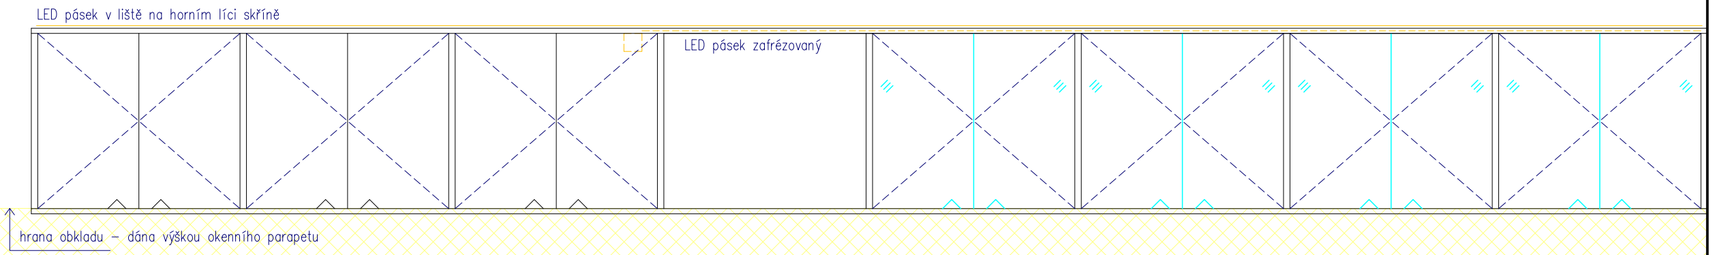

ŘEZ A

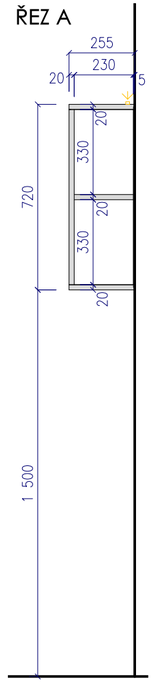

ŘEZ B

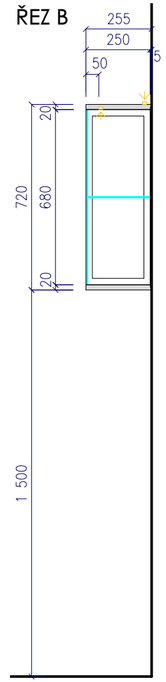

SPECIFIKACE

01 OCELOVÉ RÁMY Z JEKLŮ 25/25/2 , práškový lak, bílý mat (RAL 9010)
- do stěny kotveny přes platle z plechu tl.5mm
- ve středové části otvory á 5cm pro variabilní umístění polic

02 POHLEDOVÉ ČÁSTI (SPODNÍ A HORNÍ LÍC, DVÍŘKA SKŘÍNEK) - MDF DESKY 18mm, bílý lak mat (RAL 9010)
- v deskách 02a,b bude v dolním líci zafrézován LED pásek, drážka cca 50mm od kraje desky
- na horním líci desek 02a,b,c bude podél stěny osazen LED pásek v liště
- na zadní hraně desek bude provedena drážka pro uložení zad 03
- otvírání dvířek pomocí výřezů (1/2 čtverce 50/50mm na koso)

03 ZÁDA MDF 4mm - lak bílý mat

04 NEPOHLEDOVÉ ČÁSTI (KORPUSY A POLICE) - DTD 18mm, lamino bílé
- ve středové části boků otvory á 5cm pro variabilní umístění polic

05 DVÍŘKA A BOKY SKLO 5mm
- dvířka na závěsy pro skleněná dvířka s matným povrchem
- otvírání pomocí výřezů

06 POLICE SKLO 6mm
- uložení na nábytkové policové podpěrky kovové pod sklo

- skříňka bude přesazena přes okraj obkladu

obklad keramickou mozaikou

POZNÁMKY

PŘED REALIZACÍ JE NUTNÉ PROVÉST ZAMĚŘENÍ NA MÍSTĚ

JE NUTNÉ BRÁT NA ZŘETEL POZNÁMKY A UPOZORNĚNÍ NA JEDNOTLIVÝCH VÝKRESECH S TECHNICKÝM POPISEM

JEDNOTLIVÉ ČÁSTI STAVBY BUDOU PROVEDENY DLE PLATNÝCH NOREM ČSN A EN

POKUD DOJDE PŘI PROVÁDĚNÍ K NEJASNOSTEM NEBO NEPŘEDVÍDANÝM OKOLNOSTEM, JE NUTNO NEPRODLENĚ INFORMOVAT PROJEKTANTA A KONZULTOVAT DALŠÍ POSTUP

V PRŮBĚHU PROVÁDĚNÍ PRACÍ MŮŽE DOJÍT KE ZJIŠTĚNÍ SKUTEČNOSTÍ, KTERÉ NEBYLY V DOBĚ VZNIKU DOKUMENTACE ZNÁMY, A KTERÉ SI MOHOU VYŽÁDAT ZMĚNY DOKUMENTACE I ZPŮSOB PROVÁDĚNÍ PRACÍ

PROJEKTOVÁ DOKUMENTACE SE SKLÁDÁ Z VÝKRESOVÉ ČÁSTI S TECHNICKÝM POPISEM A VÝKAZU MATERIÁLU (ROZPOČTU). PROTO STAČÍ, ABY NAVRŽENÉ ŘEŠENÍ BYLO UVEDENO V JEDINÉ Z TĚCHTO ČÁSTÍ. V PŘÍPADĚ NEJASNOSTÍ JE TŘEBA KONTAKTOVAT PROJEKTANTA

VZHLEDEM K ROZSAHU PD JE NUTNÁ KOORDINACE JEDNOTLIVÝCH PROFESÍ

NUTNO DODRŽOVAT TECHNOLOGICKÉ POSTUPY JEDNOTLIVÝCH ZVOLENÝCH MATERIÁLŮ A VÝROBKŮ VČETNĚ ZÁVAZNÝCH DETAILŮ. ATYPICKÉ DETAILY BUDOU ŘEŠENY S VYBRANÝM DODAVATELEM

ZPRACOVÁNO NA ZÁKLADĚ STUDIE Z 07/2024

3D NÁHLEDY

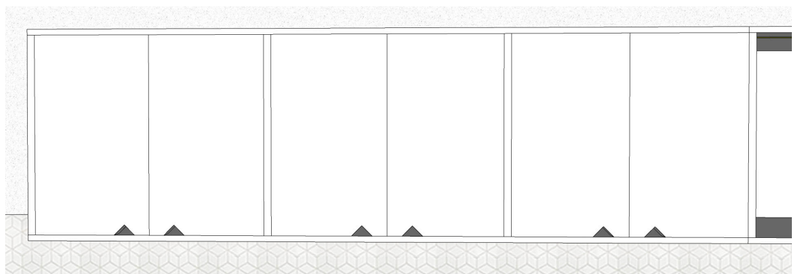

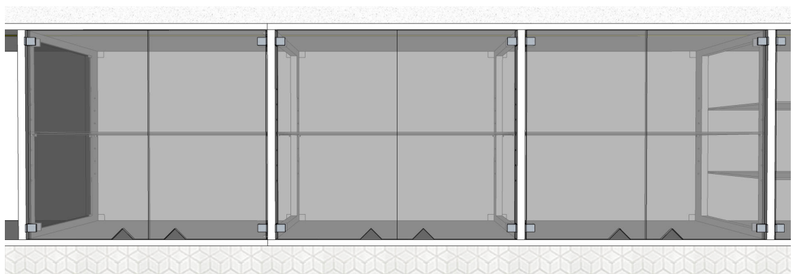

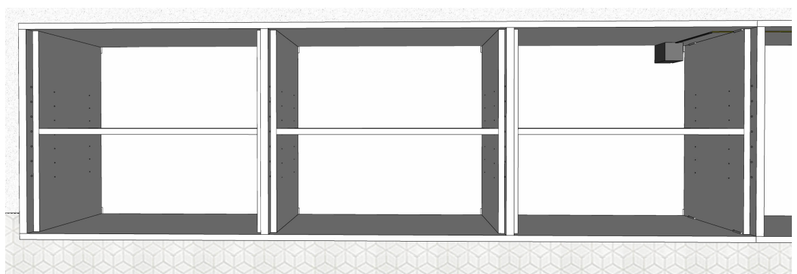

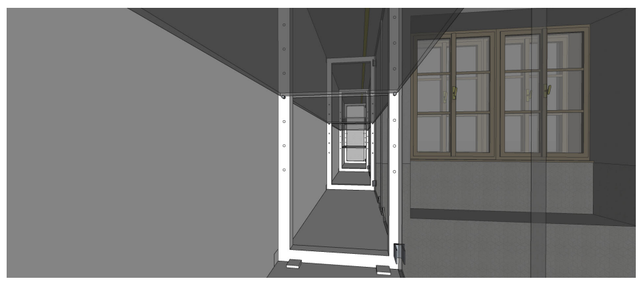

ATELIÉR ARCHITRÁVA
Svatoanenská 126
Telč, 58856
www.architrava.cz / atelier@architrava.cz / +420 731 901 477

architráva

AKCE

INTERIÉR INFOCENTRA DAČICE

MÍSTO STAVBY	Radnice Dačice, Palackého nám. 1 38001 Dačice		
INVESTOR	Město Dačice, Krajířova 27/I Dačice 380 13	DATUM	10/2024
STUPEŇ	DPS	PARÉ	1 2 3 4 5 6
ČÁST DOKUMENTACE	ARCHITEKTONICKO STAVEBNÍ		D.1.1
ZPRACOVATEL ČÁSTI / KRESLIL	Ing. arch. Zuzana Hrabaňová		
VÝKRES	V02 - NÁSTĚNNÁ SKŘÍNKA I		07
MĚŘÍTKO	1:20	FORMÁT	500 x 297

SCHÉMA ČÁSTI V02.03

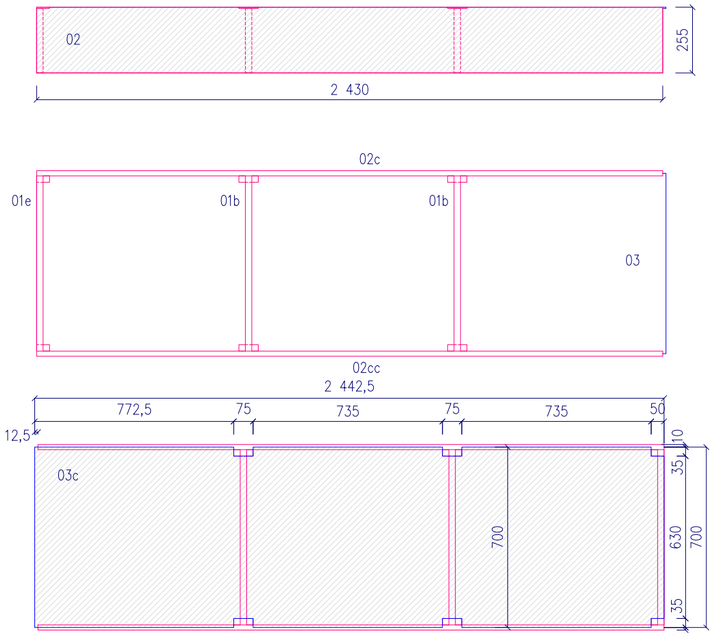

SCHÉMA ČÁSTI V02.02

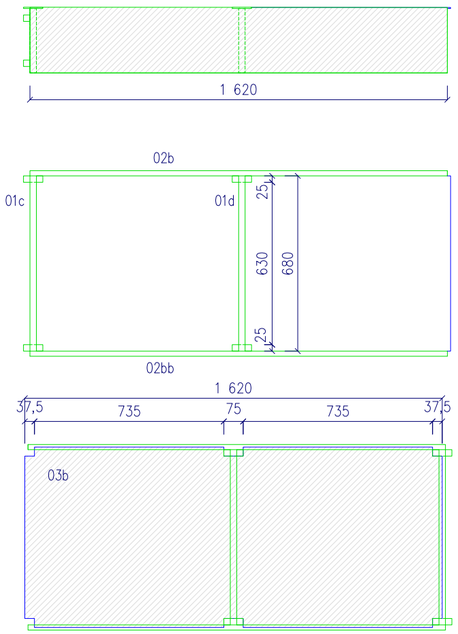

SCHÉMA ČÁSTI V02.01

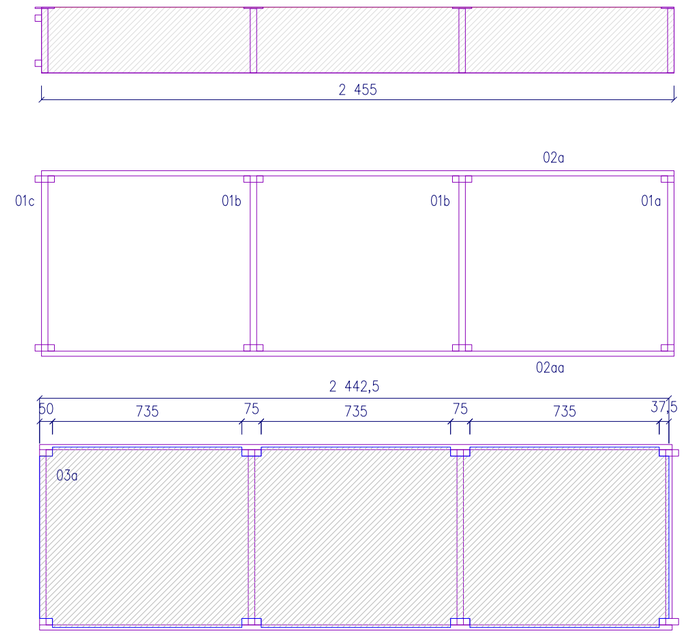

PŮDORYS

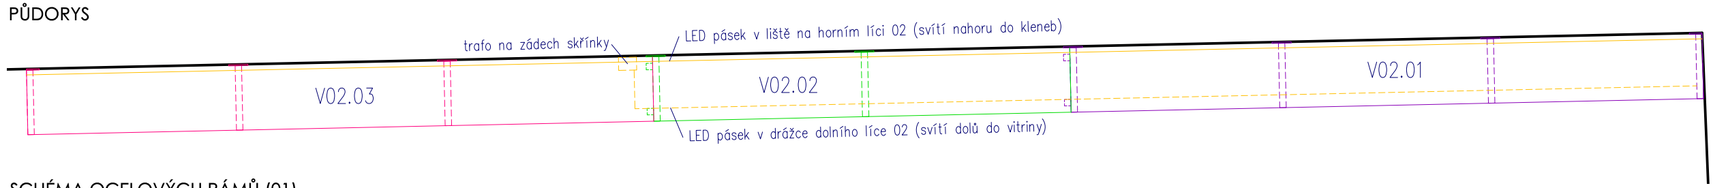

SCHÉMA OCELOVÝCH RÁMŮ (01)

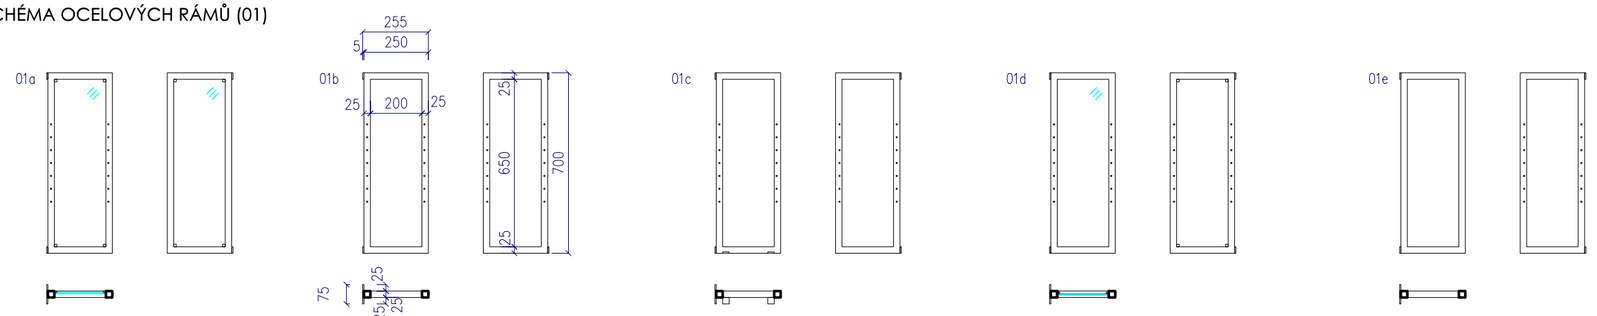

3D NÁHLED

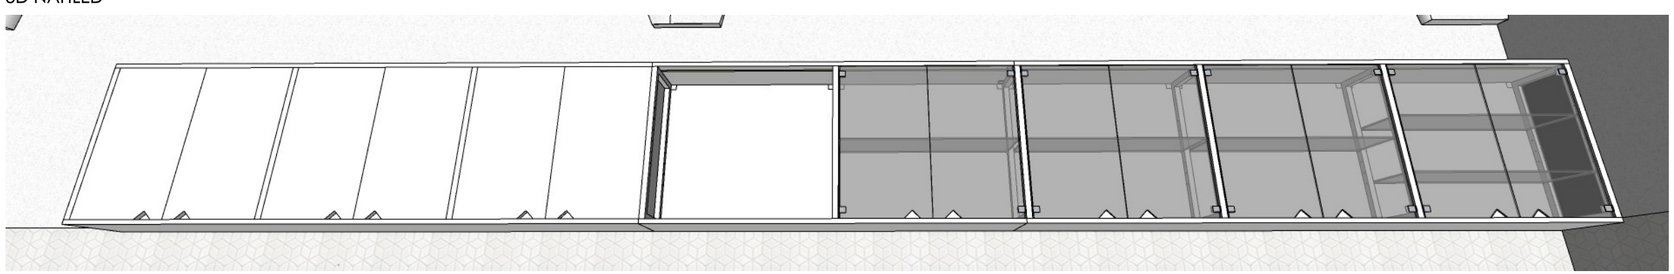

POZNÁMKY

PŘED REALIZACÍ JE NUTNÉ PROVÉST ZAMĚŘENÍ NA MÍSTĚ

JE NUTNÉ BRÁT NA ZŘETEL POZNÁMKY A UPOZORNĚNÍ NA JEDNOTLIVÝCH VÝKRESECH S TECHNICKÝM POPISEM

JEDNOTLIVÉ ČÁSTI STAVBY BUDOU PROVEDENY DLE PLATNÝCH NOREM ČSN A EN

POKUD DOJDE PŘI PROVÁDĚNÍ K NEJASNOSTEM NEBO NEPŘEDVÍDANÝM OKOLNOSTEM, JE NUTNO NEPRODLENĚ INFORMOVAT PROJEKTANTA A KONZULTOVAT DALŠÍ POSTUP

V PRŮBĚHU PROVÁDĚNÍ PRACÍ MŮŽE DOJÍT KE ZJIŠTĚNÍ SKUTEČNOSTÍ, KTERÉ NEBYLY V DOBĚ VZNIKU DOKUMENTACE ZNÁMY, A KTERÉ SI MOHOU VYŽÁDAT ZMĚNY DOKUMENTACE I ZPŮSOB PROVÁDĚNÍ PRACÍ

PROJEKTOVÁ DOKUMENTACE SE SKLÁDÁ Z VÝKRESOVÉ ČÁSTI S TECHNICKÝM POPISEM A VÝKAZU MATERIÁLU (ROZPOČTU). PROTO STAČÍ, ABY NAVRŽENÉ ŘEŠENÍ BYLO UVEDENO V JEDINÉ Z TĚCHTO ČÁSTÍ. V PŘÍPADĚ NEJASNOSTÍ JE TŘEBA KONTAKTOVAT PROJEKTANTA

VZHLEDEM K ROZSAHU PD JE NUTNÁ KOORDINACE JEDNOTLIVÝCH PROFESÍ

NUTNO DODRŽOVAT TECHNOLOGICKÉ POSTUPY JEDNOTLIVÝCH ZVOLENÝCH MATERIÁLŮ A VÝROBKŮ VČETNĚ ZÁVAZNÝCH DETAILŮ. ATYPICKÉ DETAILY BUDOU ŘEŠENY S VYBRANÝM DODAVATELEM

ZPRACOVÁNO NA ZÁKLADĚ STUDIE Z 07/2024

ATELIÉR ARCHITRÁVA
Svatoanenská 126
Telč, 58856
www.architrava.cz / atelier@architrava.cz / +420 731 901 477

architráva

AKCE

INTERIÉR INFOCENTRA DAČICE

MÍSTO STAVBY	Radnice Dačice, Palackého nám. 1 38001 Dačice		
INVESTOR	Město Dačice, Krajířova 27/I Dačice 380 13	DATUM	10/2024
STUPEŇ	DPS	PARÉ	1 2 3 4 5 6
ČÁST DOKUMENTACE	ARCHITEKTONICKO STAVEBNÍ		D.1.1
ZPRACOVATEL ČÁSTI / KRESLIL	Ing. arch. Zuzana Hrabaňová		
VÝKRES	V02 - NÁSTĚNNÁ SKŘÍNKA II		08
MĚŘÍTKO	1:20	FORMÁT	500 x 297

POHLED

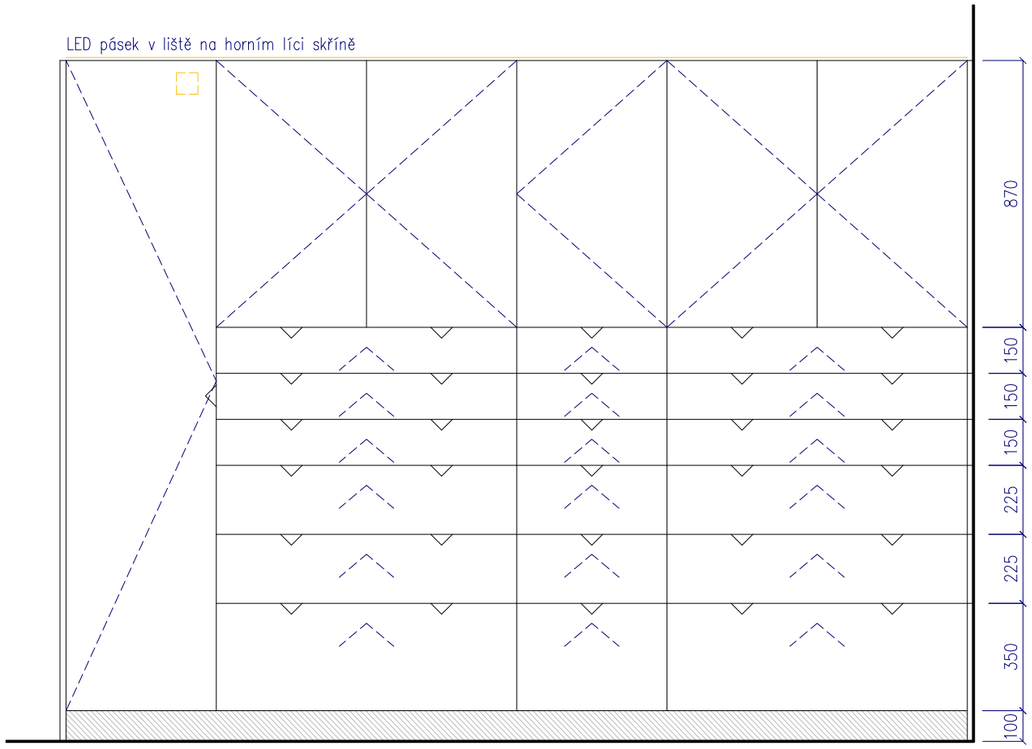

ŘEZ A

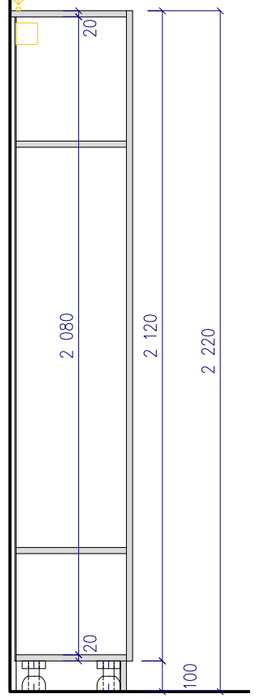

ŘEZ B

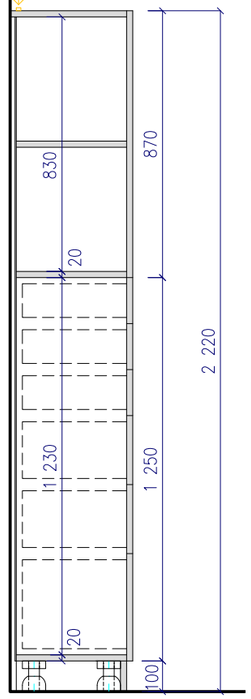

01 POHLEDOVÉ ČÁSTI (DVÍŘKA, ČELA ŠUPLÍKŮ A POHLEDOVÉ BOKY) - MDF 18mm, bílý lak mat (RAL 9010)
- dvířka nad zásuvkami otvírání tip on
- dvířka vysoké skříně a šuplíků otvírání pomocí výřezů (1/2 čtverce 50/50mm na koso)

02 NEPOHLEDOVÉ ČÁSTI (KORPUSY A POLICE) - DTD 18mm, lamino bílé

03 SOKL 100mm, nerez broušený

- zásuvky opatřeny plnovýsuvy s tlumičem

- v zádech skříně je třeba vynechat otvor, aby byl v případě potřeby přístupný čistící kus kanalizace (vychází cca doprostřed úzké středové skřínky)
- výška jednotlivých zásuvek bude před realizací schválena investorem

PŮDORYS

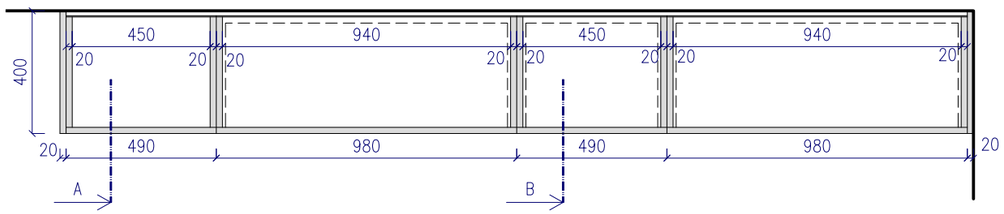

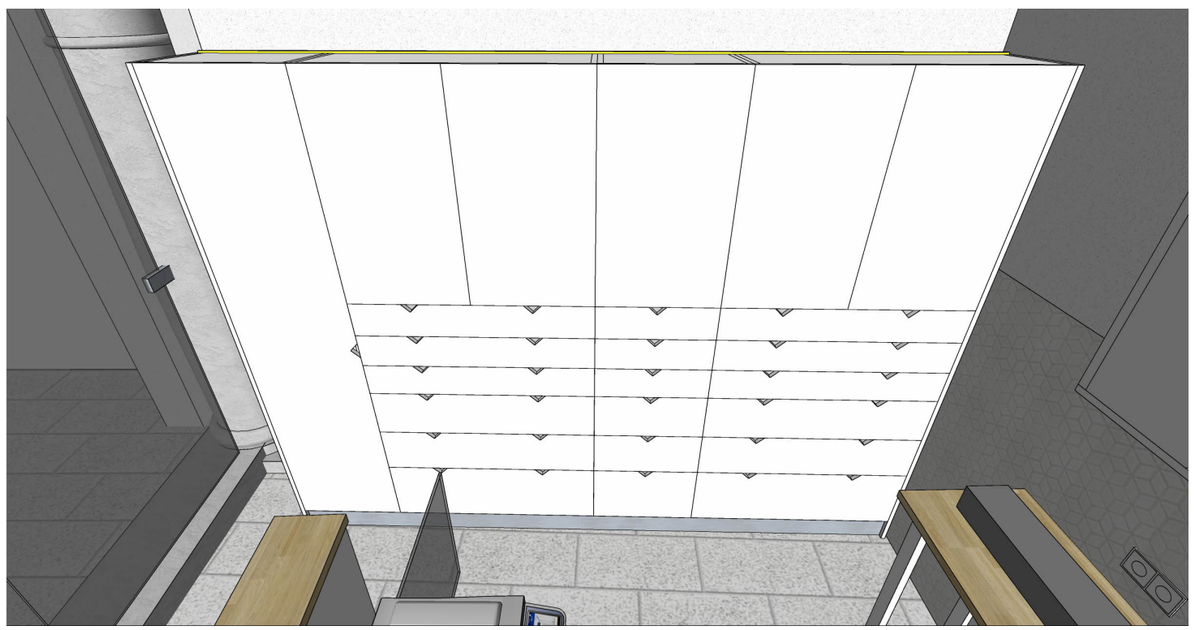

POZNÁMKY

PŘED REALIZACÍ JE NUTNÉ PROVÉST ZAMĚŘENÍ NA MÍSTĚ

JE NUTNÉ BRÁT NA ZŘETEL POZNÁMKY A UPOZORNĚNÍ NA JEDNOTLIVÝCH VÝKRESECH S TECHNICKÝM POPISEM

JEDNOTLIVÉ ČÁSTI STAVBY BUDOU PROVEDENY DLE PLATNÝCH NOREM ČSN A EN

POKUD DOJDE PŘI PROVÁDĚNÍ K NEJASNOSTEM NEBO NEPŘEDVÍDANÝM OKOLNOSTEM, JE NUTNO NEPRODLENĚ INFORMOVAT PROJEKTANTA A KONZULTOVAT DALŠÍ POSTUP

V PRŮBĚHU PROVÁDĚNÍ PRACÍ MŮŽE DOJÍT KE ZJIŠTĚNÍ SKUTEČNOSTÍ, KTERÉ NEBYLY V DOBĚ VZNIKU DOKUMENTACE ZNÁMY, A KTERÉ SI MOHOU VYŽÁDAT ZMĚNY DOKUMENTACE I ZPŮSOB PROVÁDĚNÍ PRACÍ

PROJEKTOVÁ DOKUMENTACE SE SKLÁDÁ Z VÝKRESOVÉ ČÁSTI S TECHNICKÝM POPISEM A VÝKAZU MATERIÁLU (ROZPOČTU). PROTO STAČÍ, ABY NAVRŽENÉ ŘEŠENÍ BYLO UVEDENO V JEDINÉ Z TĚCHTO ČÁSTÍ. V PŘÍPADĚ NEJASNOSTÍ JE TŘEBA KONTAKTOVAT PROJEKTANTA

VZHLEDEM K ROZSAHU PD JE NUTNÁ KOORDINACE JEDNOTLIVÝCH PROFESÍ

NUTNO DODRŽOVAT TECHNOLOGICKÉ POSTUPY JEDNOTLIVÝCH ZVOLENÝCH MATERIÁLŮ A VÝROBKŮ VČETNĚ ZÁVAZNÝCH DETAILŮ. ATYPICKÉ DETAILY BUDOU ŘEŠENY S VYBRANÝM DODAVATELEM

ZPRACOVÁNO NA ZÁKLADĚ STUDIE Z 07/2024

ATELIÉR ARCHITRÁVA
Svatoanenská 126
Telč, 58856
www.architrava.cz / atelier@architrava.cz / +420 731 901 477

architráva

AKCE

INTERIÉR INFOCENTRA DAČICE

MÍSTO STAVBY	Radnice Dačice, Palackého nám. 1 38001 Dačice		
INVESTOR	Město Dačice, Krajířova 27/I Dačice 380 13	DATUM	10/2024
STUPEŇ	DPS	PARÉ	1 2 3 4 5 6
ČÁST DOKUMENTACE	ARCHITEKTONICKO STAVEBNÍ		D.1.1
ZPRACOVATEL ČÁSTI / KRESLIL	Ing. arch. Zuzana Hrabaňová		
VÝKRES	V03 - SKŘÍŇ V ZÁPULTÍ		09
MĚŘÍTKO	1:20	FORMÁT	420 x 297

PŮDORYS V04.1

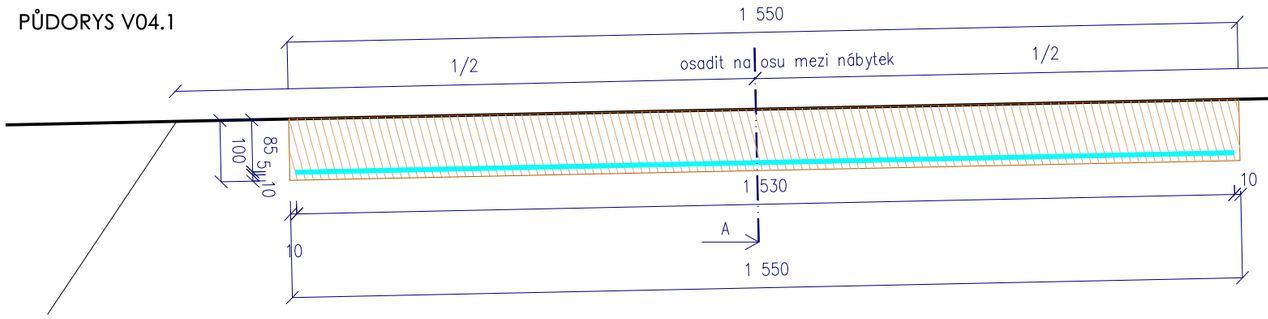

PŮDORYS V04.2

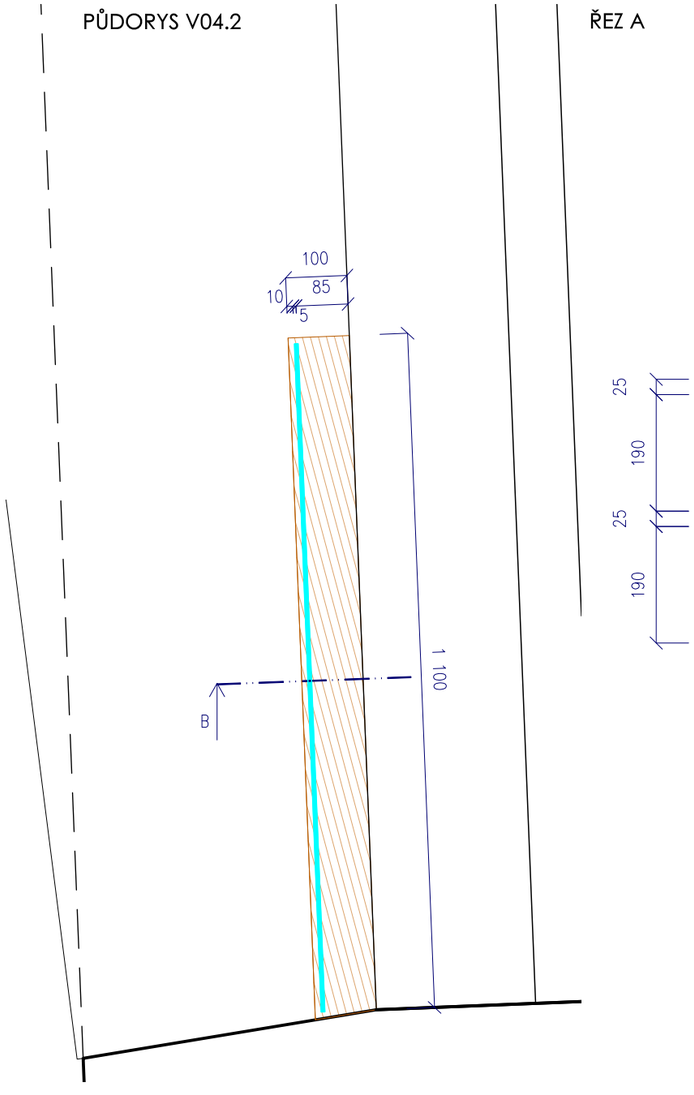

ŘEZ A

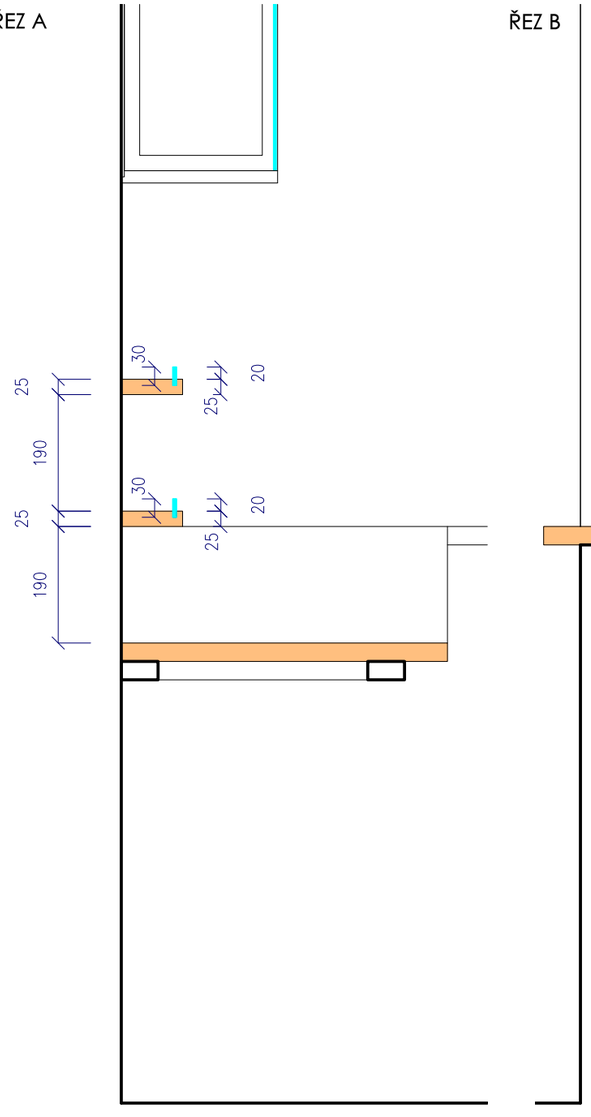

ŘEZ B

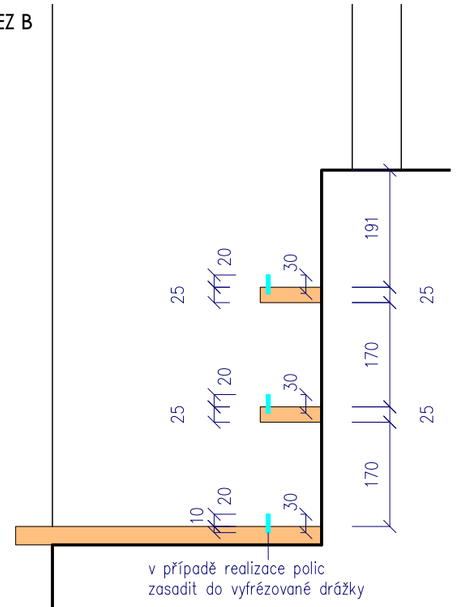

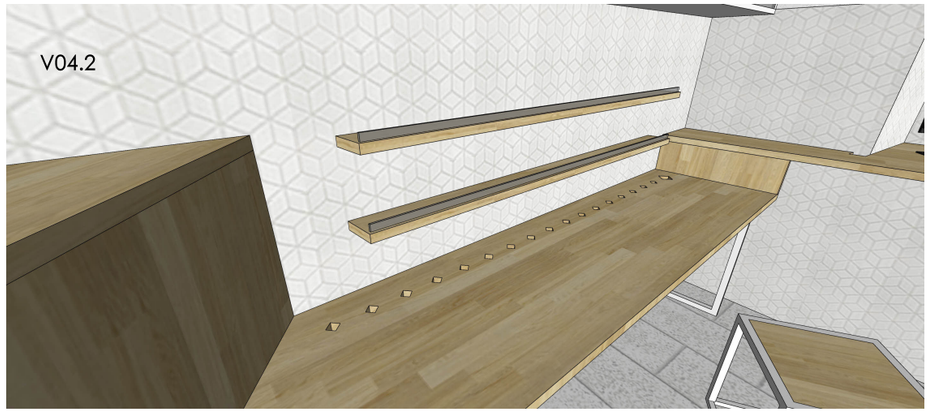

01 DUBOVÁ SPÁROVKA 20mm, tvrdý olejovosk bezbarvý
- do zdiva osazeno přes skryté kotvení

02 PLNÝ POLYKARBONÁT 5mm
- zarážka provystavené zboží bude zasazena do vyfrézované drážky

- před realizací bude investorem zvážena nutnost osazení polic a případná možnost jejich nahrazení mobilními výstavními prvky (mobilní prvky lze jednoduše obměnit a jejich množství přizpůsobit dle aktuálních potřeb, nebylo by nutné vrtání do keramické mozaiky)

- lze nahradit např. mobilními stojany na pohlednice, odznaky a jiné drobnosti umístěnými na desce pod oknem a na výstavním pultu, v designu blízkém interiéru (dřevo v přírodním odstínu, čirý plný polykarbonát, ev. bílá)

POZNÁMKY

- PŘED REALIZACÍ JE NUTNÉ PROVÉST ZAMĚŘENÍ NA MÍSTĚ
- JE NUTNÉ BRÁT NA ZŘETEL POZNÁMKY A UPOZORNĚNÍ NA JEDNOTLIVÝCH VÝKRESECH S TECHNICKÝM POPISEM
- JEDNOTLIVÉ ČÁSTI STAVBY BUDOU PROVEDENY DLE PLATNÝCH NOREM ČSN A EN
- POKUD DOJDE PŘI PROVÁDĚNÍ K NEJASNOSTEM NEBO NEPŘEDVÍDANÝM OKOLNOSTEM, JE NUTNO NEPRODLENĚ INFORMOVAT PROJEKTANTA A KONZULTOVAT DALŠÍ POSTUP
- V PRŮBĚHU PROVÁDĚNÍ PRACÍ MŮŽE DOJÍT KE ZJIŠTĚNÍ SKUTEČNOSTÍ, KTERÉ NEBYLY V DOBĚ VZNIKU DOKUMENTACE ZNÁMY, A KTERÉ SI MOHOU VYŽÁDAT ZMĚNY DOKUMENTACE I ZPŮSOB PROVÁDĚNÍ PRACÍ
- PROJEKTOVÁ DOKUMENTACE SE SKLÁDÁ Z VÝKRESOVÉ ČÁSTI S TECHNICKÝM POPISEM A VÝKAZU MATERIÁLU (ROZPOČTU). PROTO STAČÍ, ABY NAVRŽENÉ ŘEŠENÍ BYLO UVEDENO V JEDINÉ Z TĚCHTO ČÁSTÍ. V PŘÍPADĚ NEJASNOSTÍ JE TŘEBA KONTAKTOVAT PROJEKTANTA
- VZHLEDEM K ROZSAHU PD JE NUTNÁ KOORDINACE JEDNOTLIVÝCH PROFESÍ
- NUTNO DODRŽOVAT TECHNOLOGICKÉ POSTUPY JEDNOTLIVÝCH ZVOLENÝCH MATERIÁLŮ A VÝROBKŮ VČETNĚ ZÁVAZNÝCH DETAILŮ. ATYPICKÉ DETAILY BUDOU ŘEŠENY S VYBRANÝM DODAVATELEM
- ZPRACOVÁNO NA ZÁKLADĚ STUDIE Z 07/2024

ATELIÉR ARCHITRÁVA
Svatoanenská 126
Telč, 58856

www.architrava.cz / atelier@architrava.cz / +420 731 901 477

AKCE: INTERIÉR INFOCENTRA DAČICE

MÍSTO STAVBY: Radnice Dačice, Palackého nám. 1
38001 Dačice

INVESTOR: Město Dačice, Krajířova 27/I
Dačice 380 13

DATUM: 10/2024

STUPEŇ: DPS

PARÉ: 1 2 3 4 5 6

ČÁST DOKUMENTACE: ARCHITEKTONICKO STAVEBNÍ — D.1.1

ZPRACOVATEL ČÁSTI / KRESLIL: Ing. arch. Zuzana Hrabaňová

VÝKRES: V04 - POLICE — 10

MĚŘÍTKO: 1:20

FORMÁT: 420 x 297

POHLED

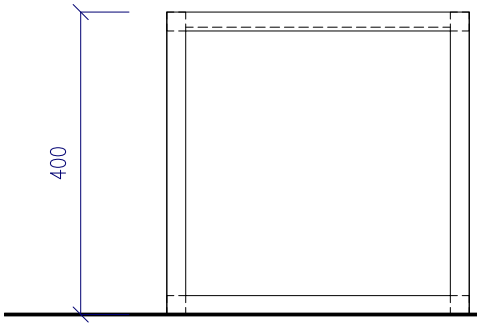

ŘEZ A

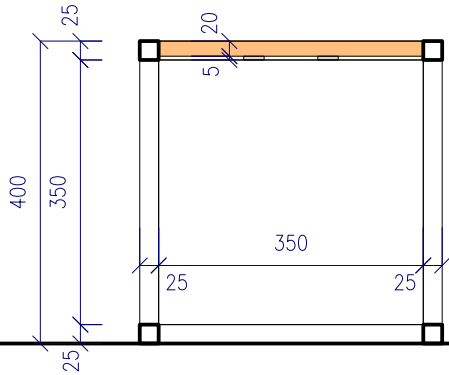

PŮDORYS

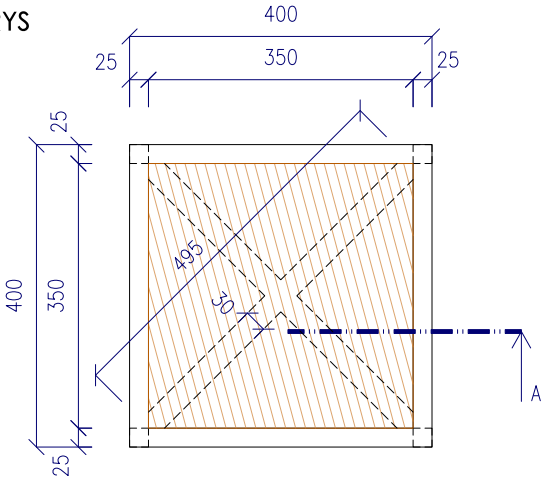

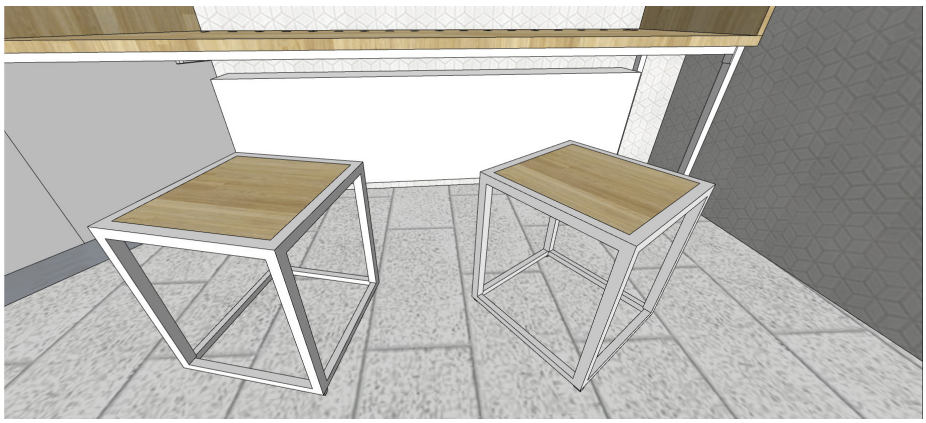

01 OCELOVÁ KONSTRUKCE Z JEKLŮ 25/25/2,5 a pásoviny 30/5 - práškový lak, bílý mat (RAL 9010)
- svařenec ve tvaru krychle s křížem z pásoviny
- opatřeno regulačními nožkami

02 DUBOVÁ SPÁROVKA 20mm, tvrdý olejovosk bezbarvý
- kotveno do kříže z pásoviny

ATELIÉR ARCHITRÁVA
Svatoanenská 126
Telč, 58856
www.architrava.cz / atelier@architrava.cz / +420 731 901 477

architráva

AKCE
INTERIÉR INFOCENTRA DAČICE

MÍSTO STAVBY
Radnice Dačice, Palackého nám. 1
38001 Dačice

INVESTOR
Město Dačice, Krajířova 27/I
Dačice 380 13

DATUM 10/2024

STUPEŇ
DPS

PARÉ 1 2 3 4 5 6

ČÁST DOKUMENTACE
ARCHITEKTONICKO STAVEBNÍ

D.1.1

ZPRACOVATEL ČÁSTI / KRESLIL
Ing. arch. Zuzana Hrabaňová

VÝKRES
N01 - SEDACÍ KOSTKA

11

MĚŘÍTKO
1:10

FORMÁT A4

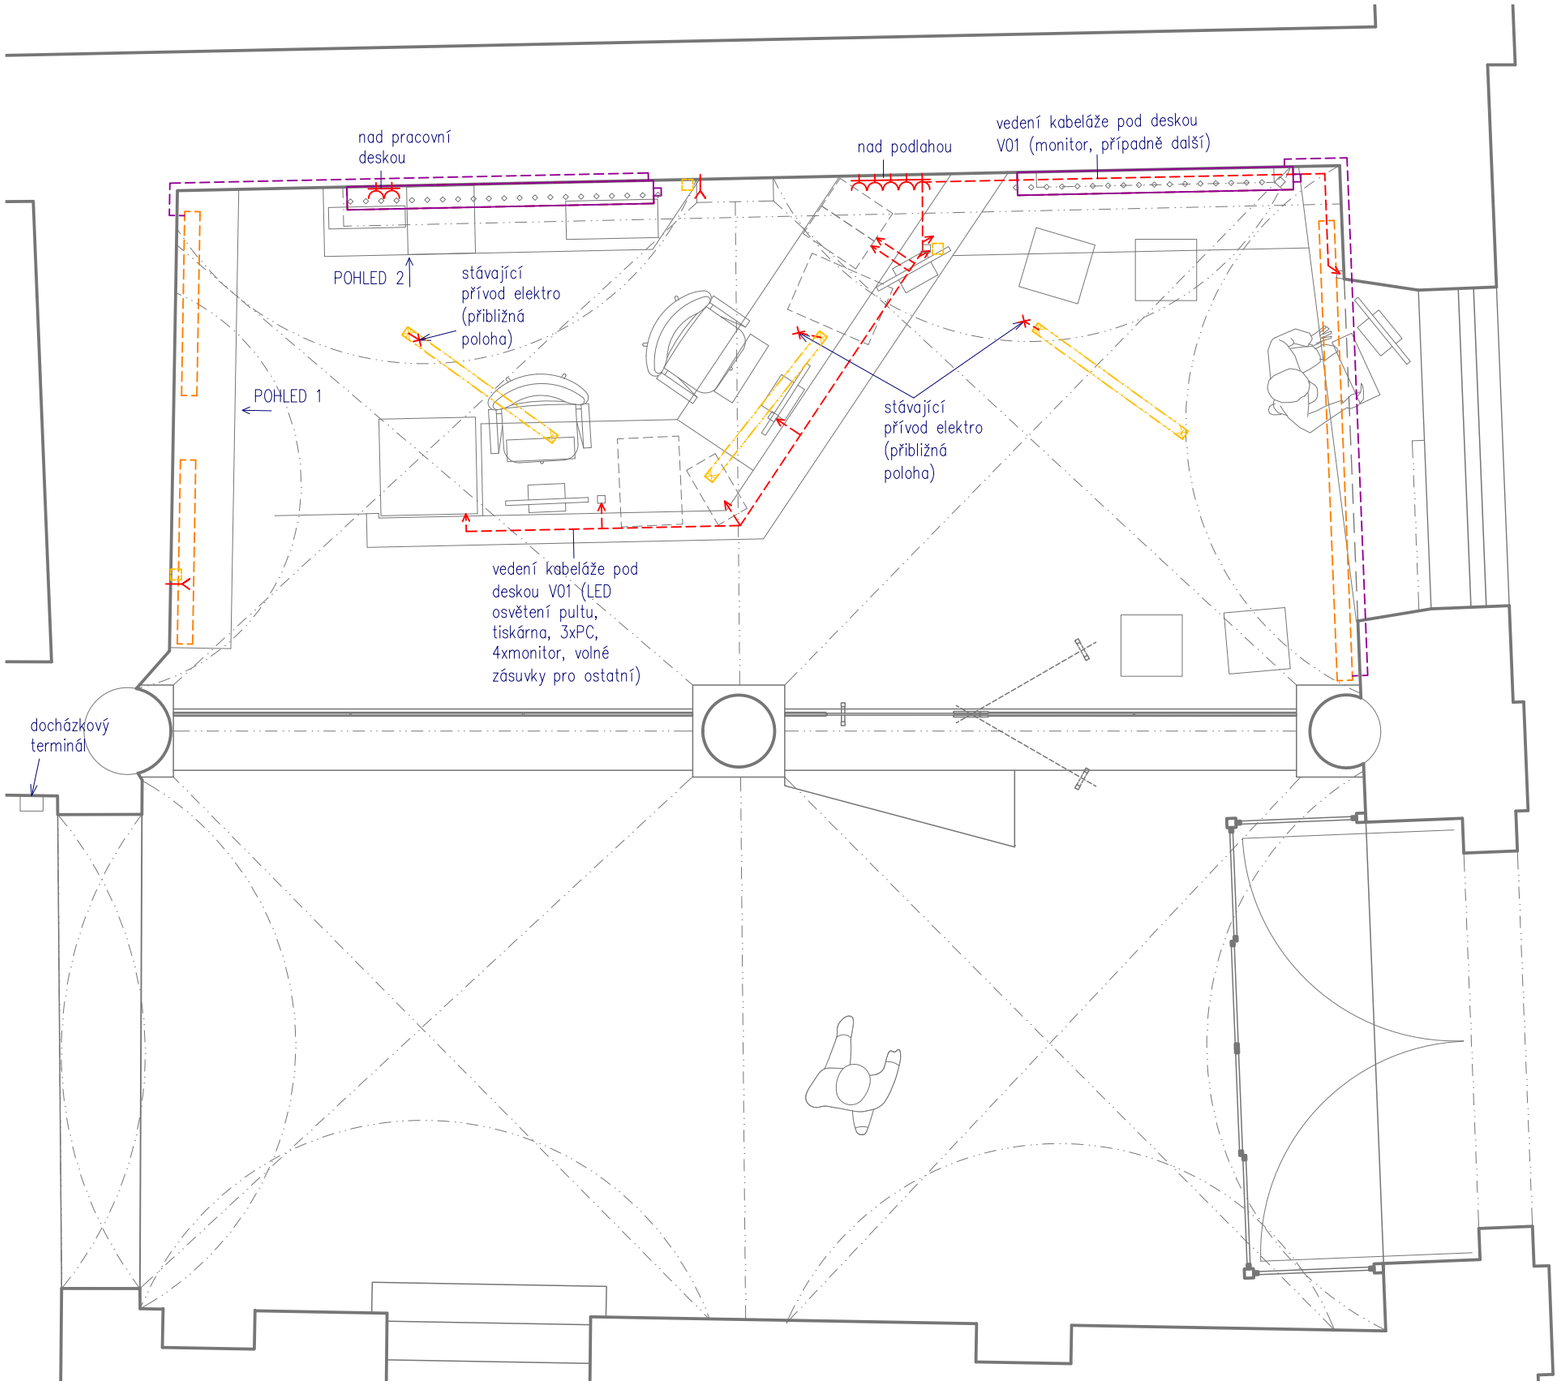

POZNÁMKY

- PŘED REALIZACÍ JE NUTNÉ PROVÉST ZAMĚŘENÍ NA MÍSTĚ
- JE NUTNÉ BRÁT NA ZŘETEL POZNÁMKY A UPOZORNĚNÍ NA JEDNOTLIVÝCH VÝKRESECH S TECHNICKÝM POPISEM
- JEDNOTLIVÉ ČÁSTI STAVBY BUDOU PROVEDENY DLE PLATNÝCH NOREM ČSN A EN
- POKUD DOJDE PŘI PROVÁDĚNÍ K NEJASNOSTEM NEBO NEPŘEDVÍDANÝM OKOLNOSTEM, JE NUTNO NEPRODLENĚ INFORMOVAT PROJEKTANTA A KONZULTOVAT DALŠÍ POSTUP
- V PRŮBĚHU PROVÁDĚNÍ PRACÍ MŮŽE DOJÍT KE ZJIŠTĚNÍ SKUTEČNOSTÍ, KTERÉ NEBYLY V DOBĚ VZNIKU DOKUMENTACE ZNÁMY, A KTERÉ SI MOHOU VYŽÁDAT ZMĚNY DOKUMENTACE I ZPŮSOB PROVÁDĚNÍ PRACÍ
- PROJEKTOVÁ DOKUMENTACE SE SKLÁDÁ Z VÝKRESOVÉ ČÁSTI S TECHNICKÝM POPISEM A VÝKAZU MATERIÁLU (ROZPOČTU). PROTO STAČÍ, ABY NAVRŽENÉ ŘEŠENÍ BYLO UVEDENO V JEDINÉ Z TĚCHTO ČÁSTÍ. V PŘÍPADĚ NEJASNOSTÍ JE TŘEBA KONTAKTOVAT PROJEKTANTA
- VZHLEDEM K ROZSAHU PD JE NUTNÁ KOORDINACE JEDNOTLIVÝCH PROFESÍ
- NUTNO DODRŽOVAT TECHNOLOGICKÉ POSTUPY JEDNOTLIVÝCH ZVOLENÝCH MATERIÁLŮ A VÝROBKŮ VČETNĚ ZÁVAZNÝCH DETAILŮ. ATYPICKÉ DETAILY BUDOU ŘEŠENY S VYBRANÝM DODAVATELEM
- ZPRACOVÁNO NA ZÁKLADĚ STUDIE Z 07/2024

- rušené stávající těleso
- topné těleso nové
- připojovací potrubí
- vedení elektro povrchové
- příprava pro připojení trafa LED pásku
- zásuvka elektro
- závěsné svítidlo
- trafo pro LED pásek

Vytápění
- stávající topná tělesa budou demontována
- rozvody topení budou nově dotaženy do prostoru zápultí a pod pracovní desku v části pro veřejnost
- budou osazena nová topná tělesa - hladká bílá tělesa typu KORADO RADIK PLAN typ 33 – 1800 x 500 (pod stolem pro veřejnost), 2000 x 600 (pod pracovní deskou v zápultí)
- osazení topných těles a umístění koncových prvků elektro nutno koordinovat s konstrukcemi nábytku!

Elektro – silnoproud
- před provedením povrchových úprav bude vytipován připojovací bod(y)
- na stávající elektro budou připojeny nové zásuvky - nad podlahou z boku pultu, nad pracovní deskou v zápultí a 2 x příprava pro připojení LED osvětlení (za V03 a V02), elektroinstalace bude vedená drážkami provedenými do stávajícího zdiva
- v rámci pultu a navazujících prvků V01 bude vedeno elektro pod pracovními deskami
- koncové prvky elektro jednoduché bílé - ref.: Jung LS 990, bílý plast

Osvětlení
Stropní svítidla
- budou demontována stávající svítidla (4ks) a nahrazena novými minimalistickými závěsnými svítidly liniového typu, barva krycího profilu bílá, kombinace přímé/nepřímé osvětlení (svítí také nahoru do kleneb), předpoklad 3ks - viz výpočet osvětlení pro svítidlo typu LINCOR (ev. lze nahradit 2ks výkonějších svítidel - viz výpočet osvětlení pro svítidlo typu LINETIK)
- ovládání se předpokládá stejným způsobem jako stávající svítidla + využití stávajících přívodů elektro

ref.: LINCOR DI LRO závěsné svítidlo bílé, Zumtobel - 3ks
- štíhlé LED závěsné přímo/nepřímé svítidlo, rozměry: 1209/63/64
- životnost LED: 50000 hodin až do snížení světelného toku na 90 %
- lankový závěs plynule výškově i délkově nastavitelný
- světelný tok: 4560 lm
- světelný výkon svítide: 111 lm/W
- teplota chromatičnosti: 4000 K
- příkon svítidla: 41 W

LED pásky
- viz samostatné výkresy V01, V02, V03
- ovládání LED pásků pomocí dálkového ovládání, případně před realizací upřesnit dle požadavků investora
- doporučujeme volit teplotu chromatičnosti denní bílá - 4 000 K, ev. 3000 K

Kanalizace
- bude zachován přístup k revizním dvířkům, které jsou na stěně v zápultí – viz V03

Elektro - slaboproud
- předpokládá se vedení v rámci pultu - bude dopřesněno dle požadavků investora před realizací
- docházkový terminál bude přemístěn dále od vstupních dveří – na stěnu chodby za infocentrum
(stávající poloha je na stole v infocentru přímo za hlavním vstupem do budovy)

ATELIÉR ARCHITRÁVA
Svatoanenská 126
Telč, 58856
www.architrava.cz / atelier@architrava.cz / +420 731 901 477

architráva

AKCE
INTERIÉR INFOCENTRA DAČICE

MÍSTO STAVBY	Radnice Dačice, Palackého nám. 1 38001 Dačice
INVESTOR	Město Dačice, Krajířova 27/I Dačice 380 13
DATUM	10/2024
STUPEŇ	DPS
PARÉ	1 2 3 4 5 6
ČÁST DOKUMENTACE	ARCHITEKTONICKO STAVEBNÍ D.1.1
ZPRACOVATEL ČÁSTI / KRESLIL	Ing. arch. Zuzana Hrabaňová
VÝKRES	SCHÉMA ÚPRAV TI - PŮDORYS 12
MĚŘÍTKO	1:40
FORMÁT	420 x 297

POHLED 1

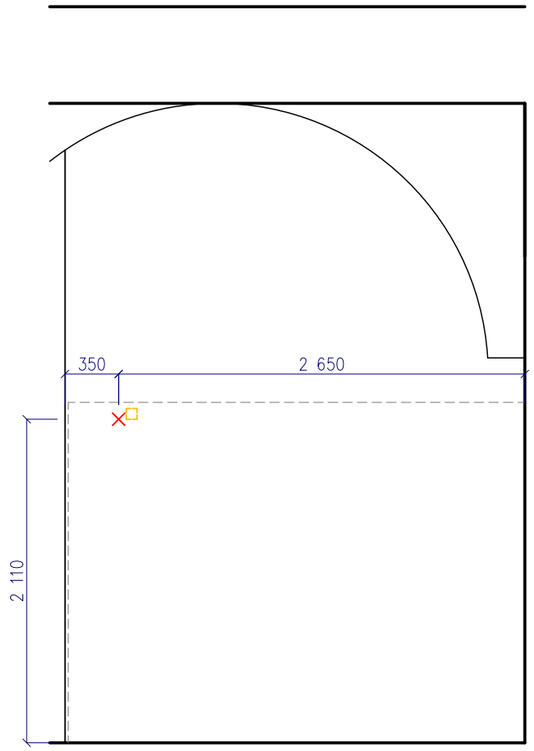

POHLED 2

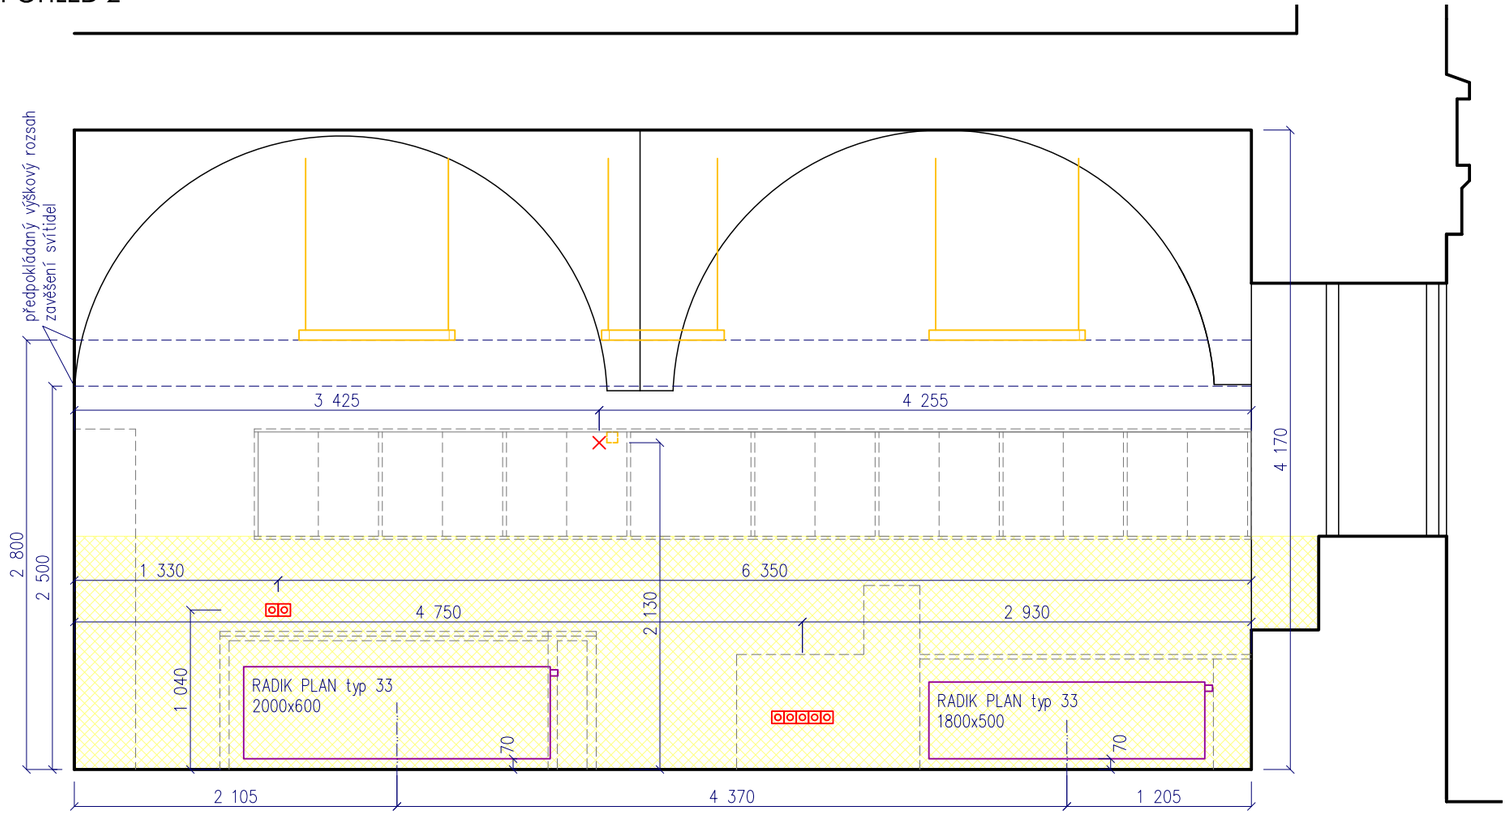

topné těleso nové

příprava pro připojení trafa LED pásku

zásuvka elektro

závěsné svítidlo

trafo pro LED pásek

obklad keramickou mozaikou

POZNÁMKY

PŘED REALIZACÍ JE NUTNÉ PROVÉST ZAMĚŘENÍ NA MÍSTĚ

JE NUTNÉ BRÁT NA ZŘETEL POZNÁMKY A UPOZORNĚNÍ NA JEDNOTLIVÝCH VÝKRESECH S TECHNICKÝM POPISEM

JEDNOTLIVÉ ČÁSTI STAVBY BUDOU PROVEDENY DLE PLATNÝCH NOREM ČSN A EN

POKUD DOJDE PŘI PROVÁDĚNÍ K NEJASNOSTEM NEBO NEPŘEDVÍDANÝM OKOLNOSTEM, JE NUTNO NEPRODLENĚ INFORMOVAT PROJEKTANTA A KONZULTOVAT DALŠÍ POSTUP

V PRŮBĚHU PROVÁDĚNÍ PRACÍ MŮŽE DOJÍT KE ZJIŠTĚNÍ SKUTEČNOSTÍ, KTERÉ NEBYLY V DOBĚ VZNIKU DOKUMENTACE ZNÁMY, A KTERÉ SI MOHOU VYŽÁDAT ZMĚNY DOKUMENTACE I ZPŮSOB PROVÁDĚNÍ PRACÍ

PROJEKTOVÁ DOKUMENTACE SE SKLÁDÁ Z VÝKRESOVÉ ČÁSTI S TECHNICKÝM POPISEM A VÝKAZU MATERIÁLU (ROZPOČTU). PROTO STAČÍ, ABY NAVRŽENÉ ŘEŠENÍ BYLO UVEDENO V JEDINÉ Z TĚCHTO ČÁSTÍ. V PŘÍPADĚ NEJASNOSTÍ JE TŘEBA KONTAKTOVAT PROJEKTANTA

VZHLEDEM K ROZSAHU PD JE NUTNÁ KOORDINACE JEDNOTLIVÝCH PROFESÍ

NUTNO DODRŽOVAT TECHNOLOGICKÉ POSTUPY JEDNOTLIVÝCH ZVOLENÝCH MATERIÁLŮ A VÝROBKŮ VČETNĚ ZÁVAZNÝCH DETAILŮ. ATYPICKÉ DETAILY BUDOU ŘEŠENY S VYBRANÝM DODAVATELEM

ZPRACOVÁNO NA ZÁKLADĚ STUDIE Z 07/2024

ATELIÉR ARCHITRÁVA
Svatoanenská 126
Telč, 58856

architráva

www.architrava.cz / atelier@architrava.cz / +420 731 901 477

AKCE

INTERIÉR INFOCENTRA DAČICE

MÍSTO STAVBY	Radnice Dačice, Palackého nám. 1 38001 Dačice		
INVESTOR	Město Dačice, Krajířova 27/I Dačice 380 13	DATUM	10/2024
STUPEŇ	DPS	PARÉ	1 2 3 4 5 6
ČÁST DOKUMENTACE	ARCHITEKTONICKO STAVEBNÍ		D.1.1
ZPRACOVATEL ČÁSTI / KRESLIL	Ing. arch. Zuzana Hrabaňová		
VÝKRES	SCHÉMA ÚPRAV TI - POHLEDY		13
MĚŘÍTKO	1:40	FORMÁT	420 x 297