


## TABULKA PRVKŮ

OZN.	NÁZEV	ROZMĚR D/V/H (mm)	POČET (ks)
T1	ŠTÍTOVÝ REGÁL	2850/3465/280	1
T2	ŠTÍTOVÝ REGÁL S OTVOREM DVEŘÍ	2850/3465/280	2
T3	ŠTÍTOVÝ REGÁL S OTVOREM DVEŘÍ	2850/3465/280	1
T4	STĚNOVÝ REGÁL	2975/2515/280	1
T5	STĚNOVÝ REGÁL	4755/2515/280	1
T6	PRACOVNÍ STŮL	1300/700/750	3
T7	KONTEJNER POD STŮL	600/600/650	3
T8	ŽIDLE		3

## POZNÁMKA

NÁBYTEK BUDE TRuhlářským PRVKEM  
NÁBYTEK BUDE PODROBNĚ NAVRŽEN V  
DALŠÍM STUPNI DOKUMENTACE  
PŘED VÝROBOU BUDOU SKUTEČNÉ ROZMĚRY  
ZAMĚŘENY NA STAVBĚ

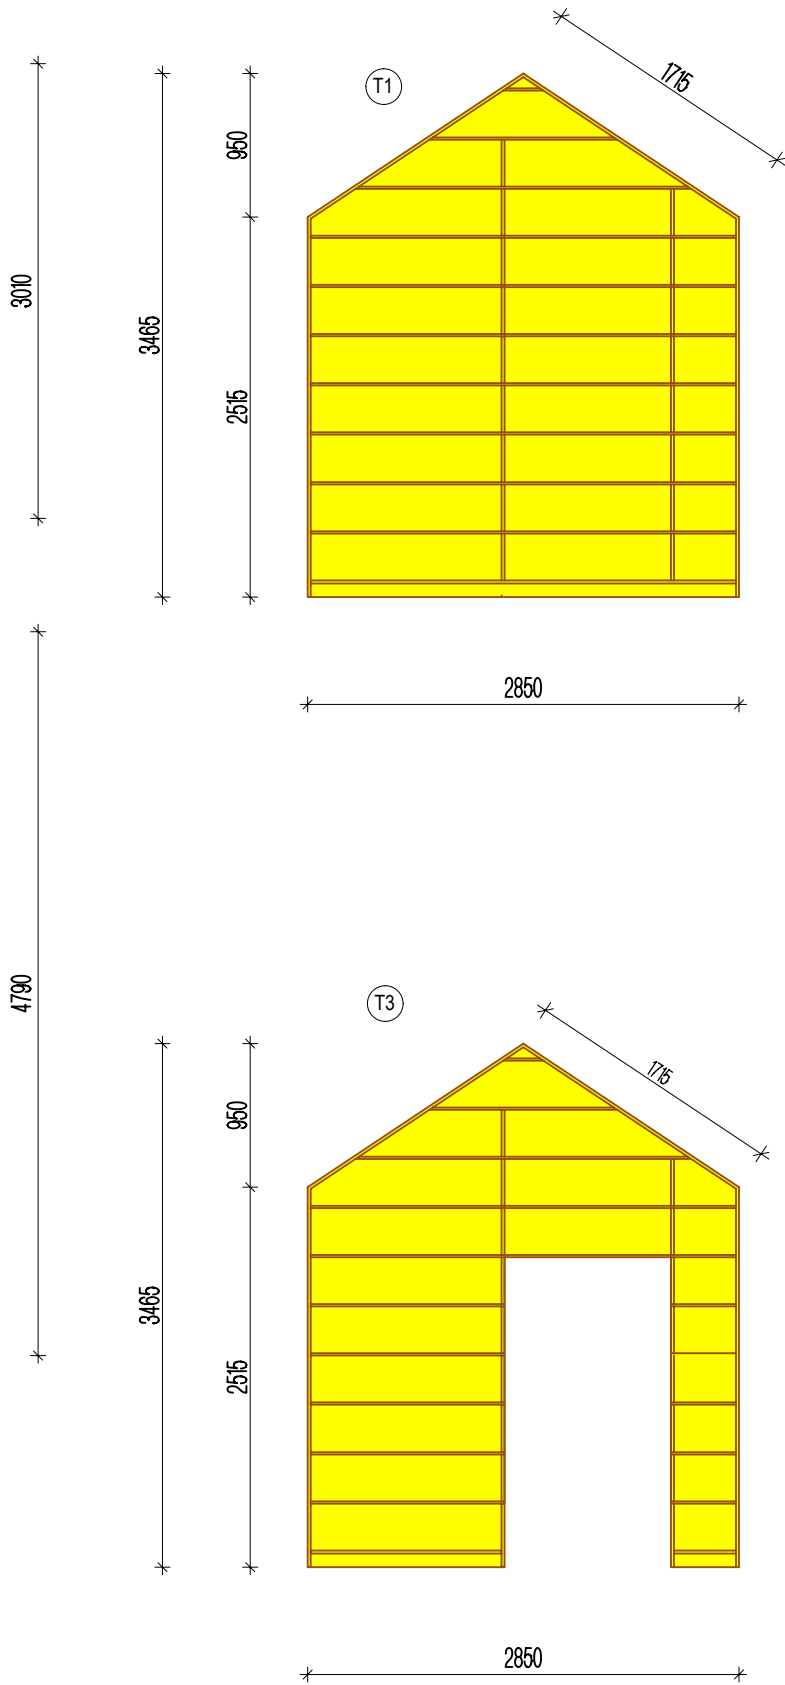

Zakázka: V 2022-18  
Stavební úpravy stávajícího skladu a archivu včetně  
zemních prací vnitřního dvorku  
Investor:  
Město Dačice, Krajířova 27, Dačice I, 380 01 Dačice

Generální projektant:  
Ing. Barbora Sládková  
IČ: 02980215  
sídlo: Mirkovice 70, 38232 Velešín  
tel.: 775 608 675  
email: barbora@projekty-sladkova.cz  
web: www.projekty-sladkova.cz

**PROJEKTY - SLÁDKOVÁ, s. r. o.**  
Projekty pozemních staveb | Průkazy energetické náročnosti budovy | Požární bezpečnost

Zodpovědný projektant: Ing. Barbora Sládková	Projektant: Bc. Martin Fícek
Místo: č.parc.446 k.ú. Dačice	Stupň: Pro stavební povolení
Číslo výkresu: D.1.1.6	Měřítko: 1:100
	Formát: 2xA4
	Datum: 12/2022

Název výkresu:  
**NÁBYTEK**

