



Ing.Barbora Sládková, Ing. arch. Romana Hadačová

11/2023



KNIHOVNA
MATĚJE
MIKŠÍČKA
DAČICE

SEZNAM DOKUMENTACE

Úvodní stránka	0	TRUHLÁŘSKÉ VÝROBKY	27
Seznam dokumentace	1	půdorys 1 NP	28
Fotodokumentace stávajícího stavu 1 NP	2	půdorys 2 NP	29
Fotodokumentace stávajícího stavu 2 NP	3	T01_regál na časopisy a beletrii	30
Návrh interiéru	4	T02_kuchyňka 1 NP	31
PŮDORYS 1 NP - ROZDĚLENÍ ZÓN	5	T03, T04_regál na knihy	32
PŮDORYS 1 NP	6	T05_regál na knihy	33
PŮDORYS 1 NP - OSVĚTLENÍ, AKUSTIKA	7	T06, T08_regál na knihy	34
PŮDORYS 1 NP PODLAHY	8	T07_výpůjční pult 1 NP	35
VARIANTY ŘEŠENÍ KOMUNITNÍ MÍSTNOSTI	9	T09, T10, T11, T12_regál na knihy	36
PŮDORYS 2 NP - ROZDĚLENÍ ZÓN	10	T10, T12_regál na knihy	37
PŮDORYS 2 NP	11	T30, T31_regály odborná literatura	38
PŮDORYS 2 NP_OSVĚTLENÍ, AKUSTIKA	12	T_13 regoinální oddělení	39
PŮDORYS 2 NP_PODLAHY	13	T15, T16 regál za pultem	40
VARIANTY ŘEŠENÍ PROSTORU PRO ŠKOLY	14	T14, T20_ regál za pultem, lavička	41
VÝBĚR ZAŘÍZOVACÍCH PŘEDMĚTŮ	15	T19_regál pro mladší školní věk s úložným prostorem	42
PŮDORYS 1 NP	16	T27,T28,T29_regál pro starší školní věk	43
PŮDORYS 2 NP	17	T34, T26_regál pro starší školní věk, kancelář	44
INTERIÉROVÉ VYBAVENÍ-oddělení pro dospělé	18	T33, T32, T25_kancelář, regál pro starší školní věk	45
INTERIÉROVÉ VYBAVENÍ - oddělení pro děti	19	T20, T21, T22, T23_uzavřený box 2 NP	46
INTERIÉROVÉ VYBAVENÍ	20	T17_výpůjční pult 2 NP	47
INTERIÉROVÉ VYBAVENÍ - vestavěné prvky	21	VIZUALIZACE	48
NÁVRH INFORMAČNÍHO SYSTÉMU 1NP	22	Výpůjční pult oddělení pro dospělé	49
DET 01	23	Výpůjční pult oddělení pro dospělé - dýha	50
chodba ve 2 NP, komunitní sál	24	Výpůjční pult oddělení pro dospělé - bílá MDF	51
MATERIÁLOVÉ ŘEŠENÍ - oddělení pro dospělé	25	komunitní sál - bílá	52
MATERIÁLOVÉ ŘEŠENÍ - oddělení pro děti	26	komunitní sál - bílá, dýha	53
		výpůjční pult dětské oddělení - dýha - otevřená police za pultem	54
		výpůjční pult dětské oddělení - bílá - uzavřená police za pultem	55
		dětské oddělení - dýha	56
		dětské oddělení - bílá	57
		dětské oddělení - starší kolní věk -dýha	58



ODDĚLENÍ PRO DOSPĚLÉ - BELETRIE



VSTUPNÍ HALA



ODDĚLENÍ PRO DOSPĚLÉ - ODBORNÁ LITERATURA



ODDĚLENÍ PRO DOSPĚLÉ- BUD.PROPOJ. S PŘÍSTAVBOU



DĚTSKÉ ODDĚLENÍ- "TEENS"



DĚTSKÉ ODDĚLENÍ





REGIONÁLNÍ ODDĚLENÍ



SCHODIŠTĚ 2NP

NÁVRH INTERIÉRU

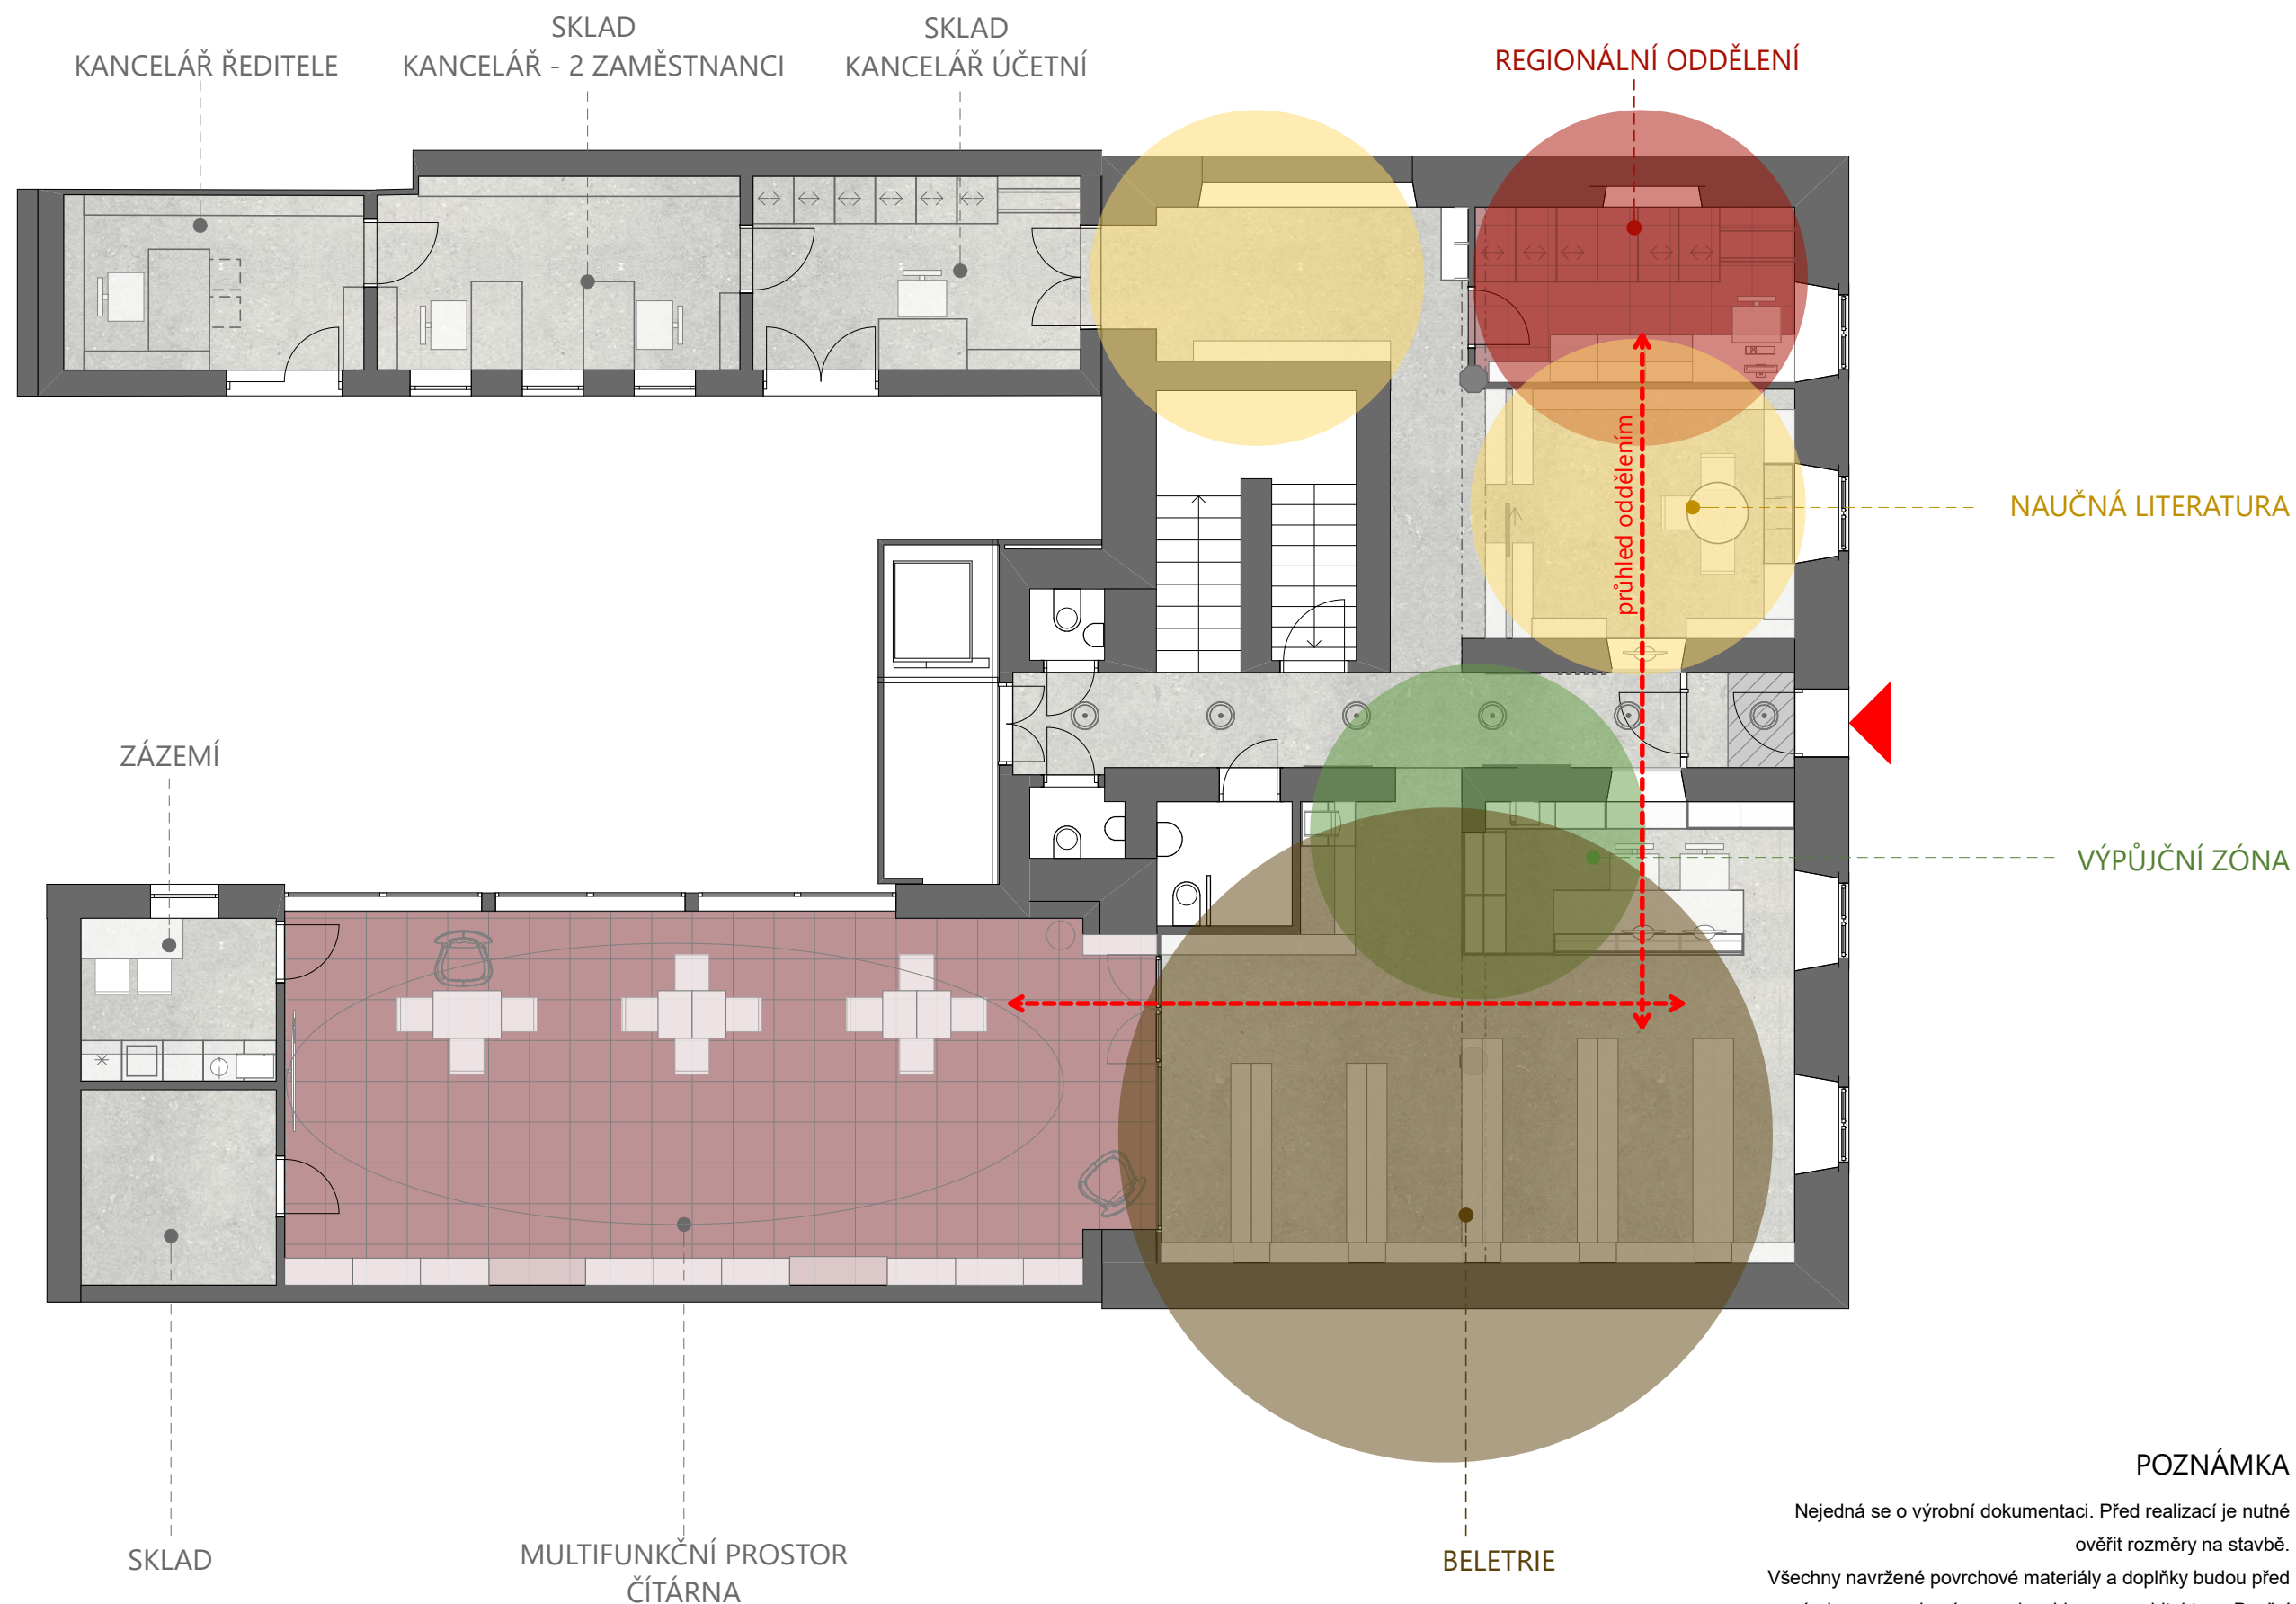

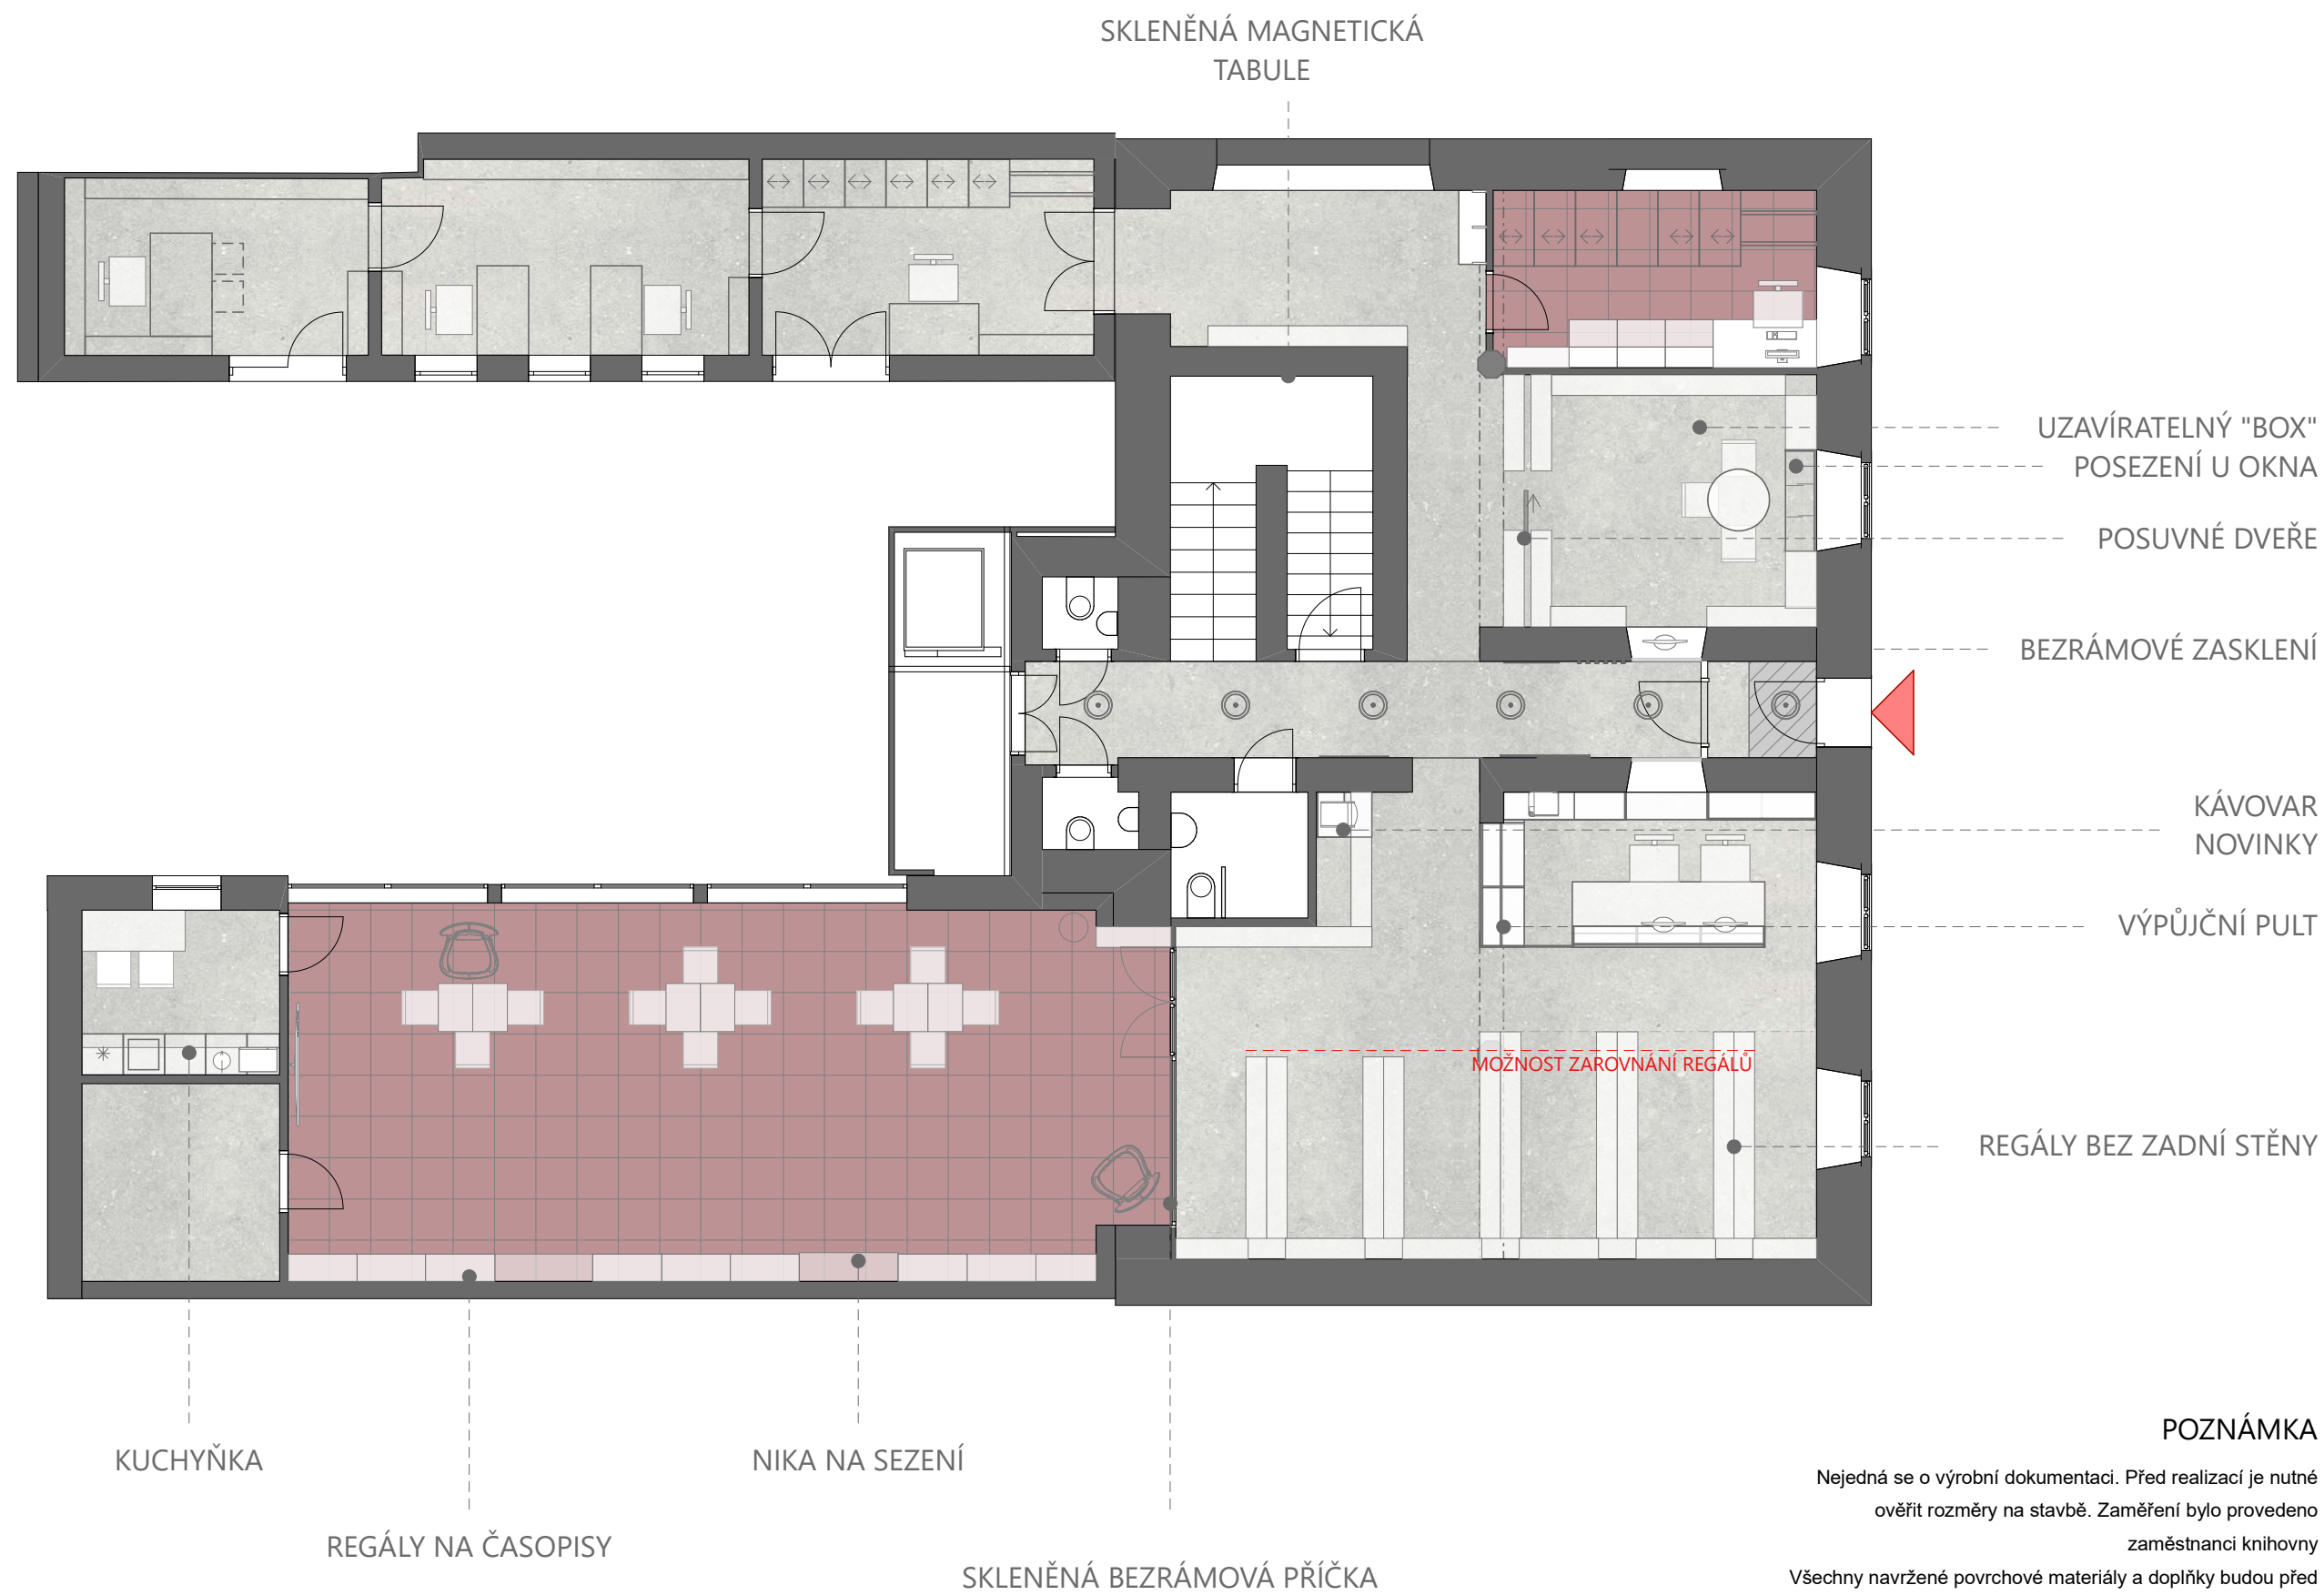

Nejedná se o výrobní dokumentaci. Před realizací je nutné ověřit rozměry na stavbě. Zaměření bylo provedeno zaměstnanci knihovny

Všechny navržené povrchové materiály a doplňky budou před výrobou vyzorkovány a odsouhlaseny architektem. Dveřní panty a výklopy s regulací a pomalým dovíráním soft - close.

Všechny regály je nutné zajistit proti pádu. Nesrovnalosti konzultujte s architektem.



POZNÁMKA

Nejedná se o výrobní dokumentaci. Před realizací je nutné ověřit rozměry na stavbě.

Všechny navržené povrchové materiály a doplňky budou před výrobou vyzorkovány a odsouhlaseny architektem. Dveřní panty a výklopy s regulací a pomalým dovíráním soft - close.

Všechny regály je nutné zajistit proti pádu.

Nesrovnalosti konzultujte s architektem.


Navržené osvětlení nutno posoudit výpočtem a následně upravit

LEGENDA

AKUSTICKÉ PRVKY



NAVRHOVANÉ OSVĚTLENÍ - 3F lišty s reflektory

 

NAVRHOVANÉ OSVĚTLENÍ -závěsné svítidlo , kombinace barev bílá, béžová, světle šedá, průměr 400mm



S02

System záclonových a závěsových kolejnič





INTERIÉROVÁ ČISTÍCÍ ZÓNA INTEGROVANÁ DO PODLAHY
(odpovídající požárním požadavkům)
šířka - na šířku chodby, délka 1000mm
barva šedá



POZNÁMKA



stávající podlaha bude přespárována - barva spáry šedá
navrhovaná ker. dlažba bude po obvodech opatřena ker. soklem

NAVRHOVANÁ KER. DLAŽBA

STÁVAJÍCÍ KER. DLAŽBA

RENOVACE POVRHU PODLAHY STÁVAJÍCÍHO SCHODIŠTĚ

LEGENDA

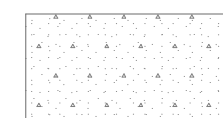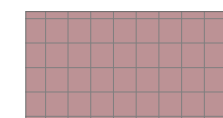


POZNÁMKA

Nejedná se o výrobní dokumentaci. Před realizací je nutné ověřit rozměry na stavbě.

Všechny navržené povrchové materiály a doplňky budou před výrobou vyvzorkovány a odsouhlaseny architektem. Dveřní panty a výklopy s regulací a pomalým dovíráním soft - close.

Všechny regály je nutné zajistit proti pádu. Nesrovnalosti konzultujte s architektem.

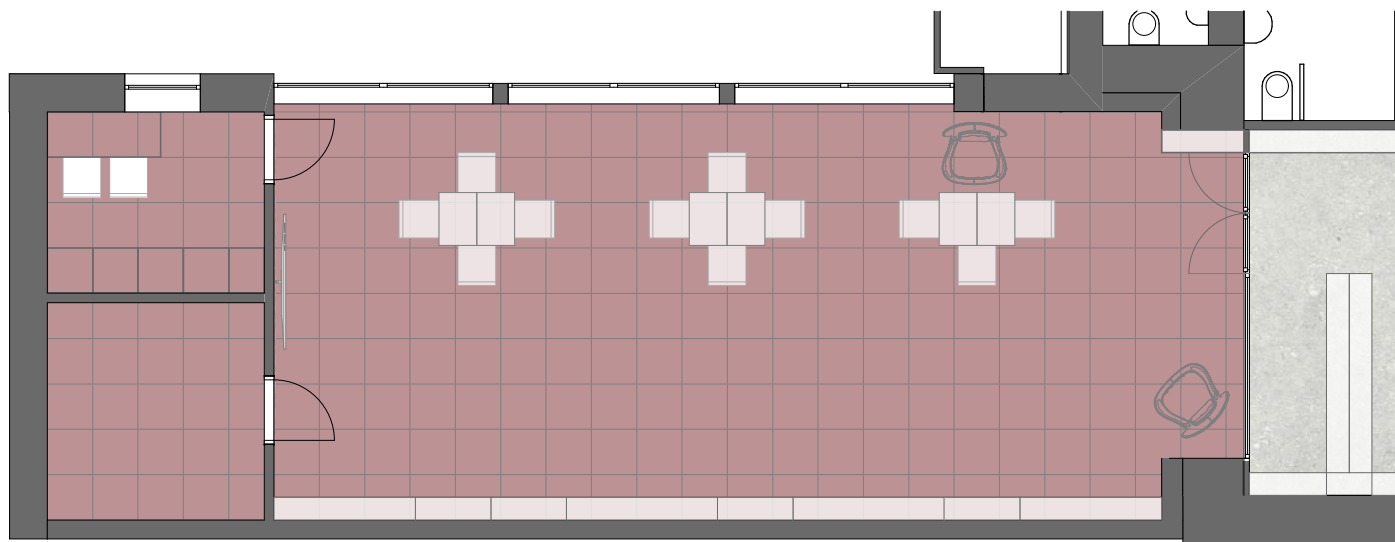

12 míst k sezení
6 stolů

VAR 1



51 míst k sezení
0 stolů

VAR 3



32 míst k sezení
10 stolů

VAR 2





30 míst k sezení
26 stolů


VAR 4

POZNÁMKA

Nejedná se o výrobní dokumentaci. Před realizací je nutné ověřit rozměry na stavbě.
Všechny navržené povrchové materiály a doplňky budou před výrobou vyzorkovány a odsouhlaseny architektem.
Dveřní panty a výklopy s regulací a pomalým dovíráním soft - close.
Všechny regály je nutné zajistit proti pádu.
Nesrovnalosti konzultujte s architektem.

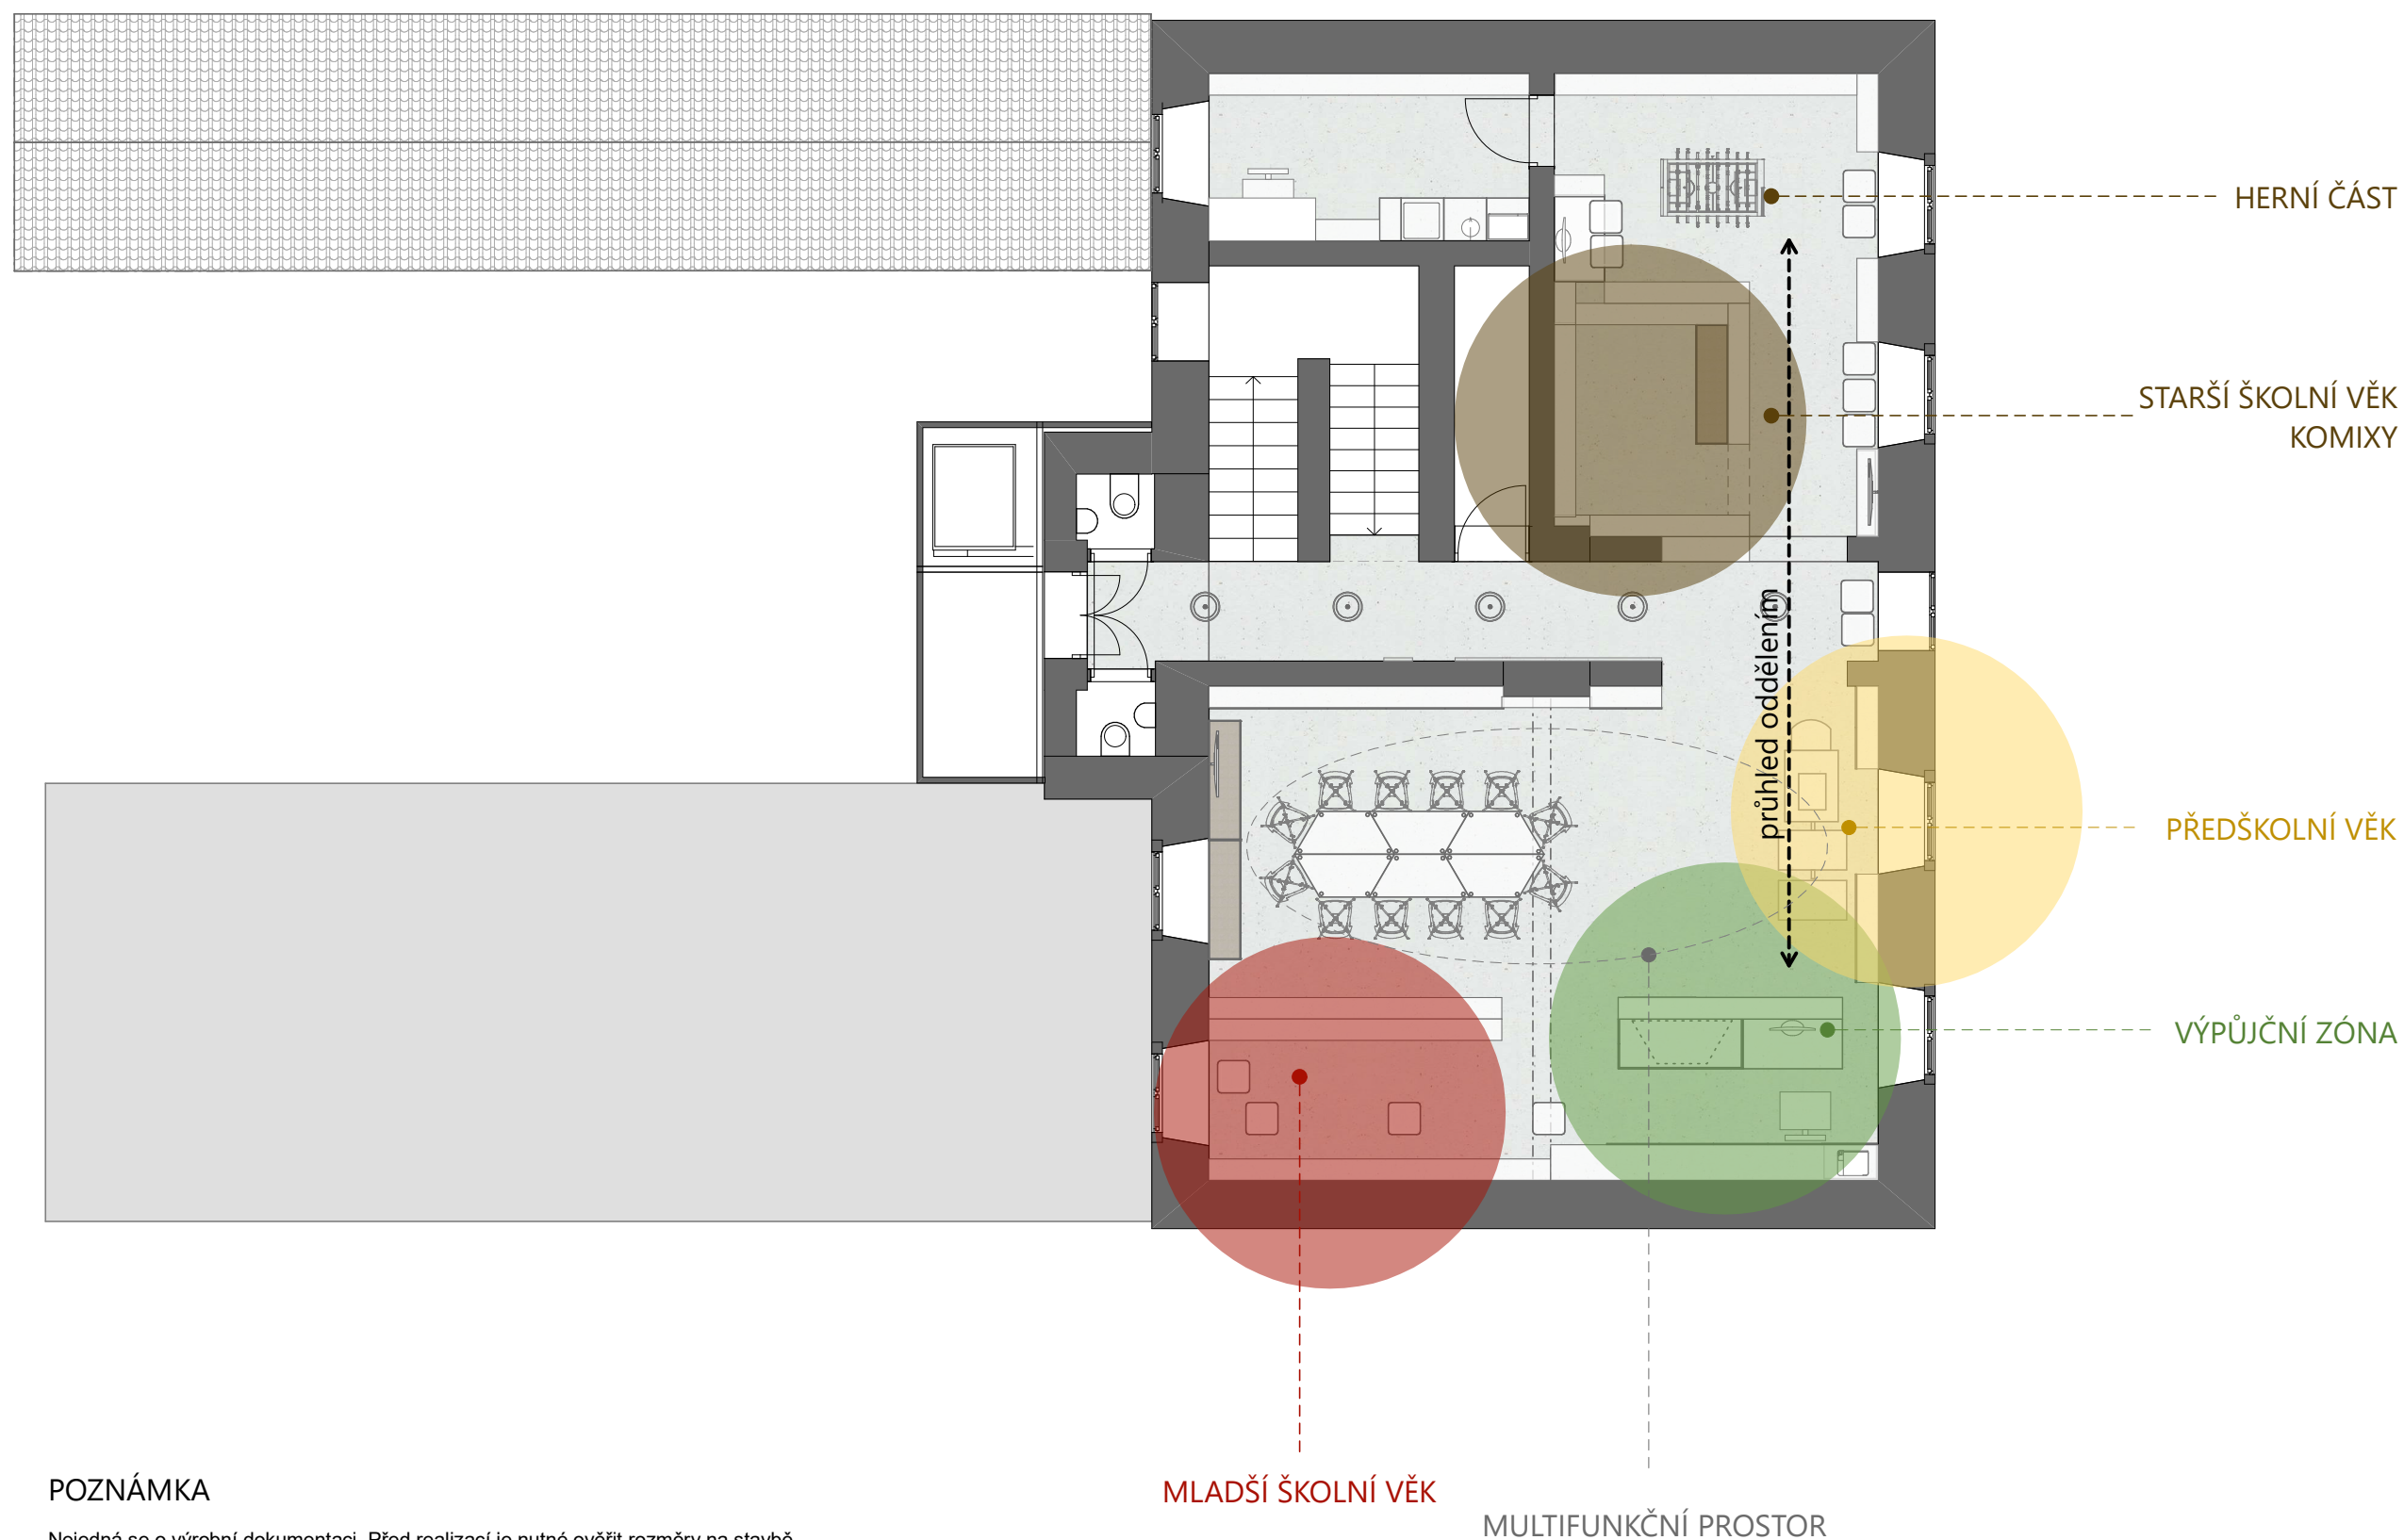

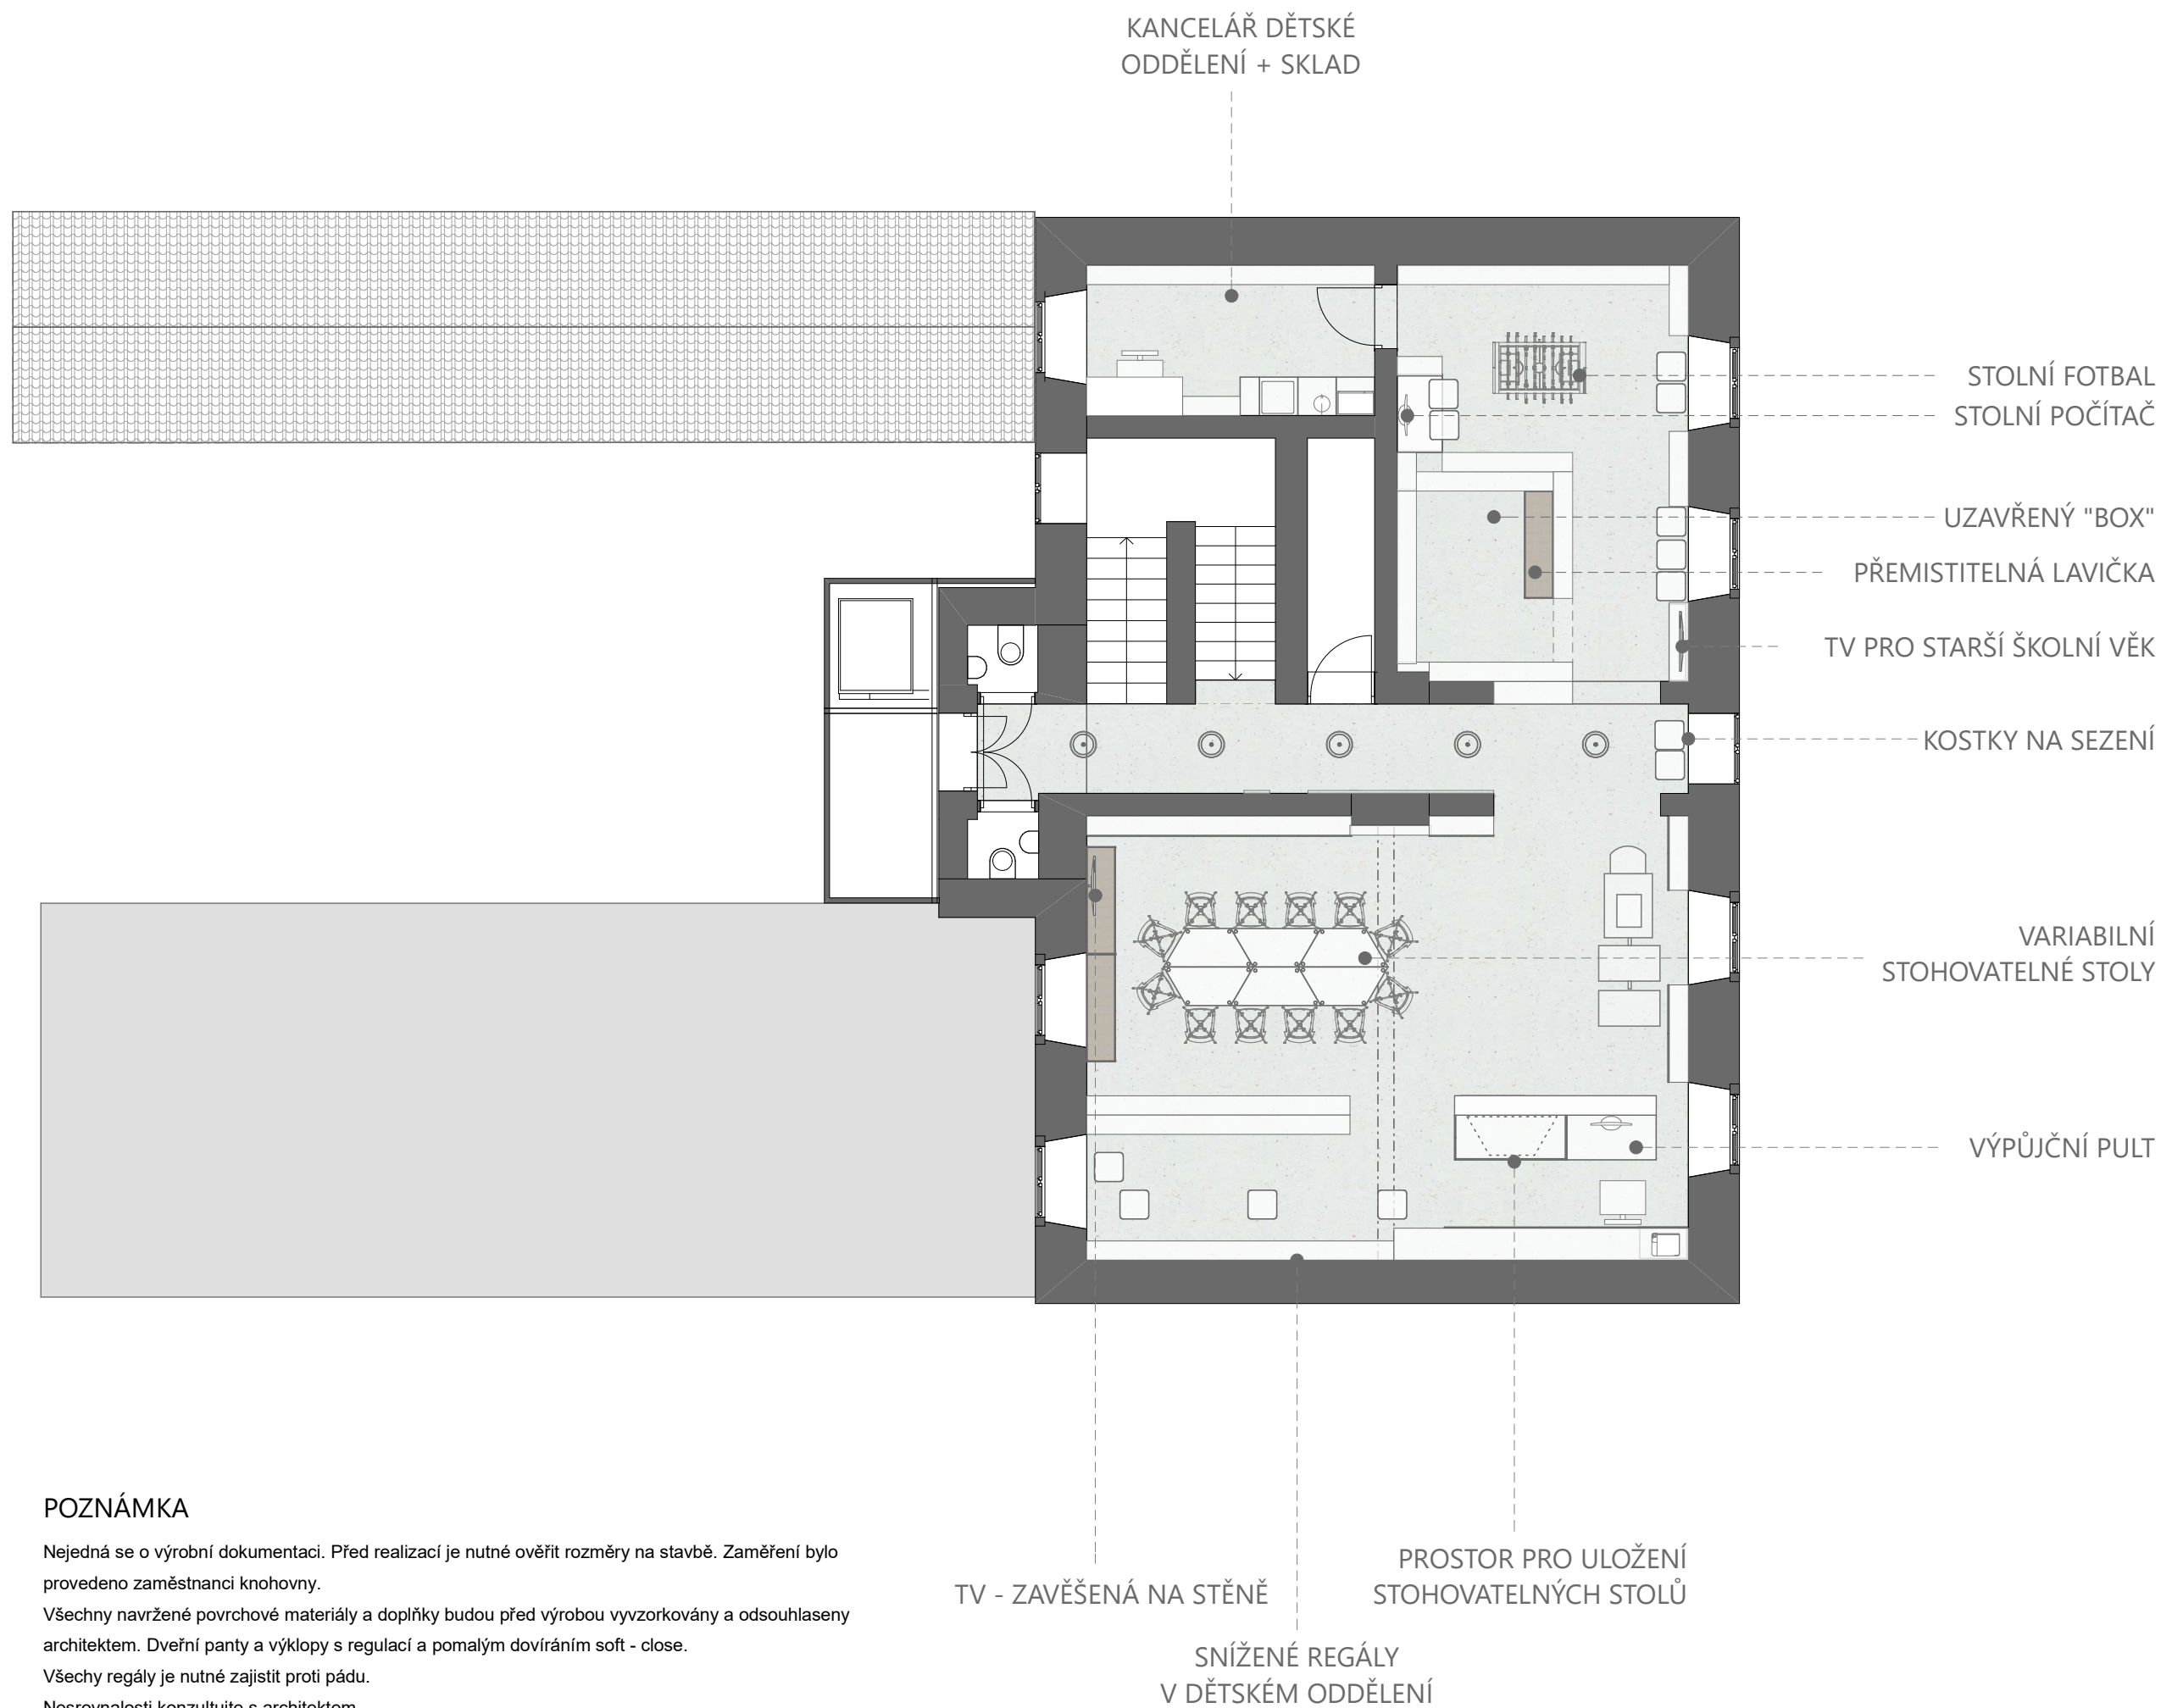

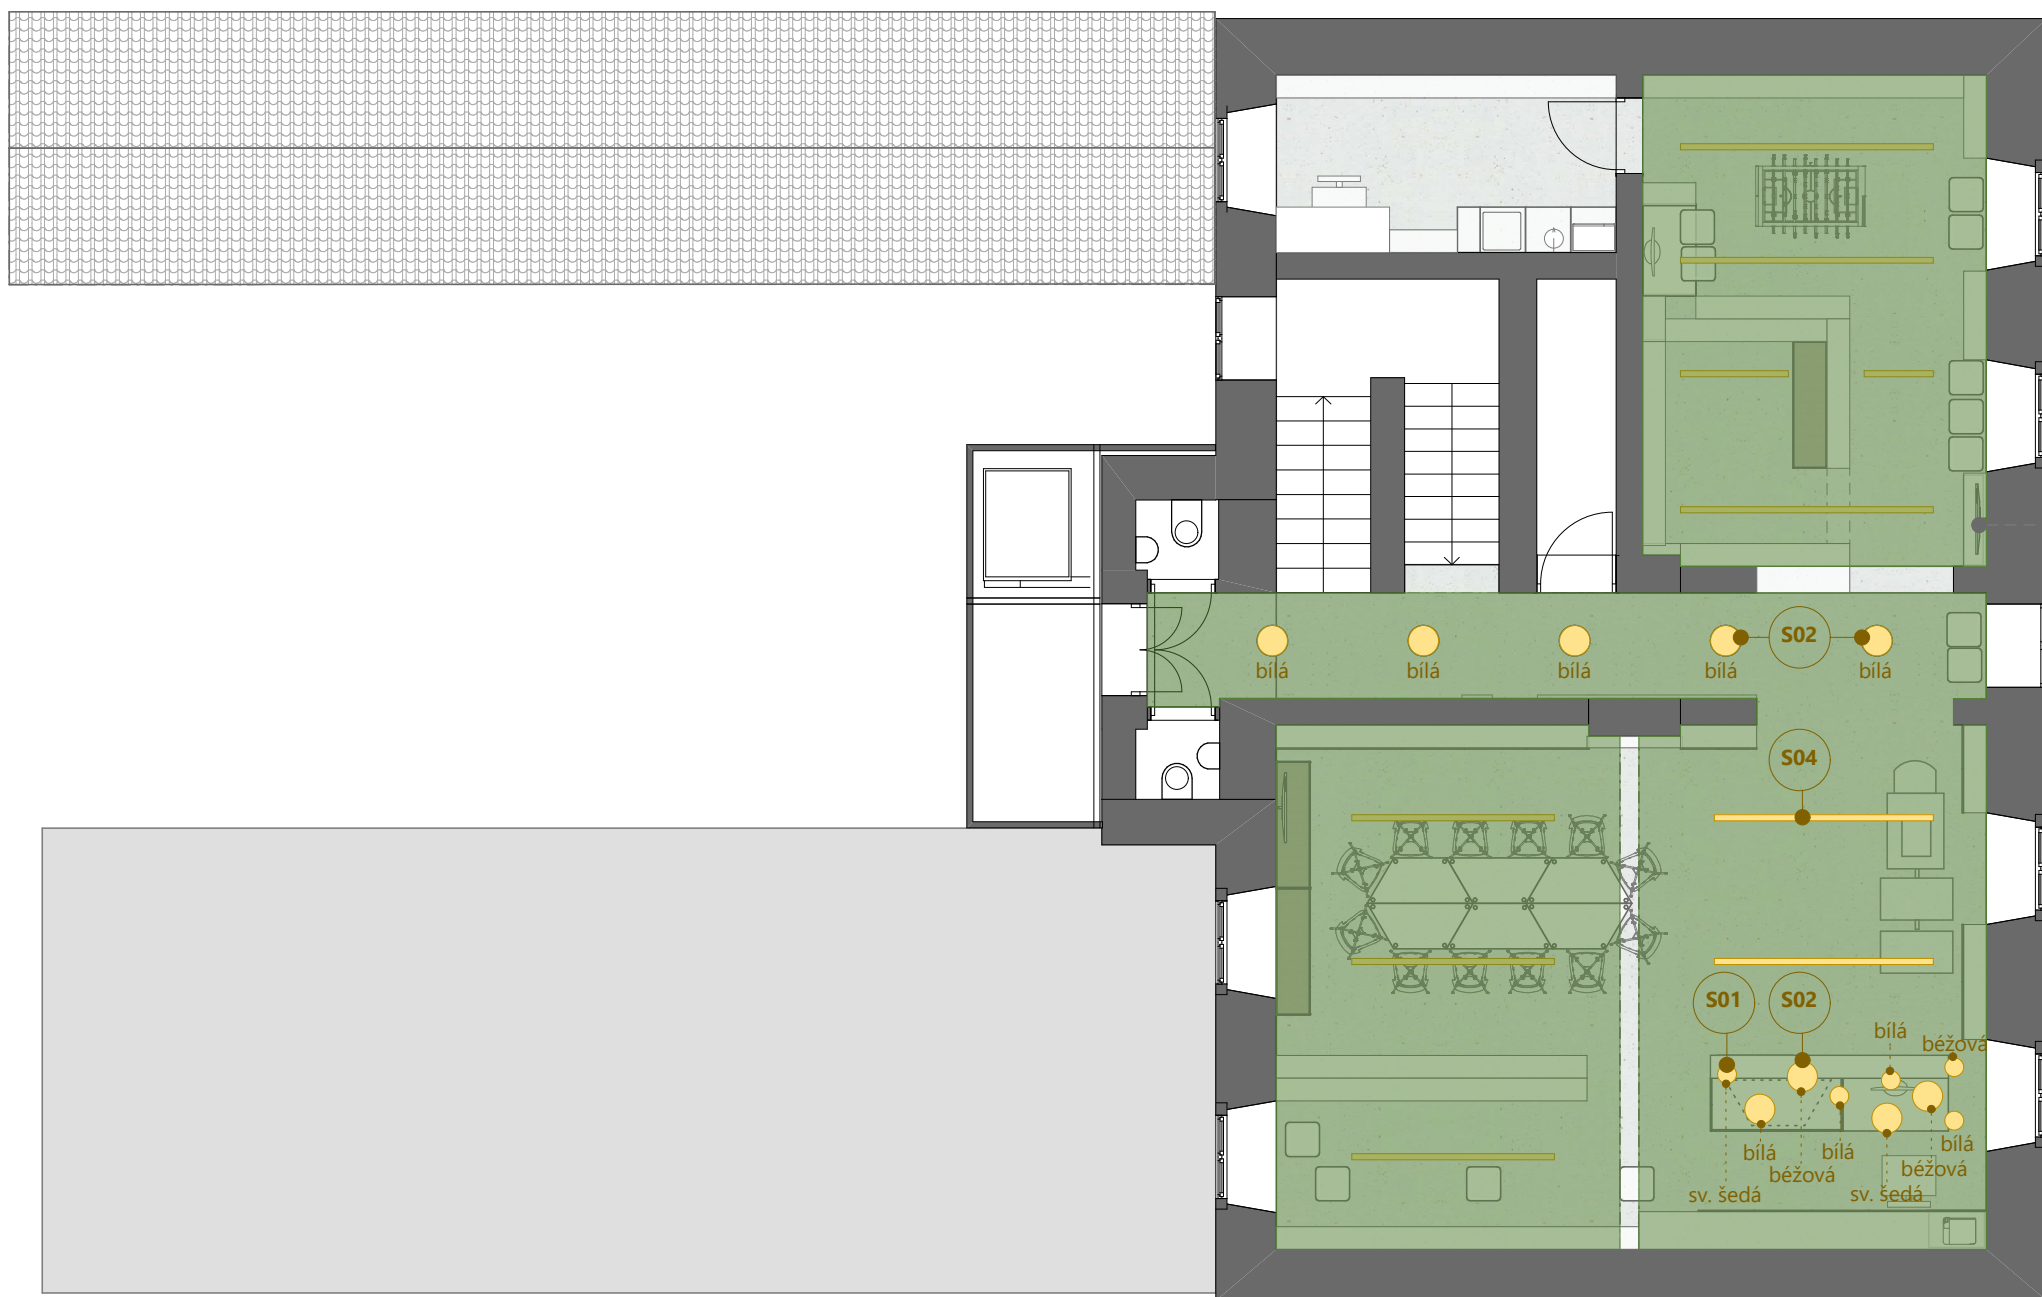

POZNÁMKA

Nejedná se o výrobní dokumentaci. Před realizací je nutné ověřit rozměry na stavbě.

Všechny navržené povrchové materiály a doplňky budou před výrobou vyvzorkovány a odsouhlaseny architektem. Dveřní panty a výklopy s regulací a pomalým dovíráním soft - close.


Všechny regály je nutné zajistit proti pádu.

Nesrovnalosti konzultujte s architektem.

Navržené osvětlení nutno posoudit výpočtem a následně upravit

LEGENDA

AKUSTICKÉ PRVKY

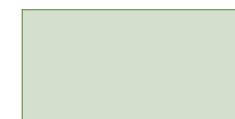

NAVRHOVANÉ OSVĚTLENÍ - zápusťný lineární LED profil vhodný pro osazení do akustického podhledu




NAVRHOVANÉ OSVĚTLENÍ -závěsné svítidlo , kombinace barev bílá, béžová, světle šedá



S04

S01

S02

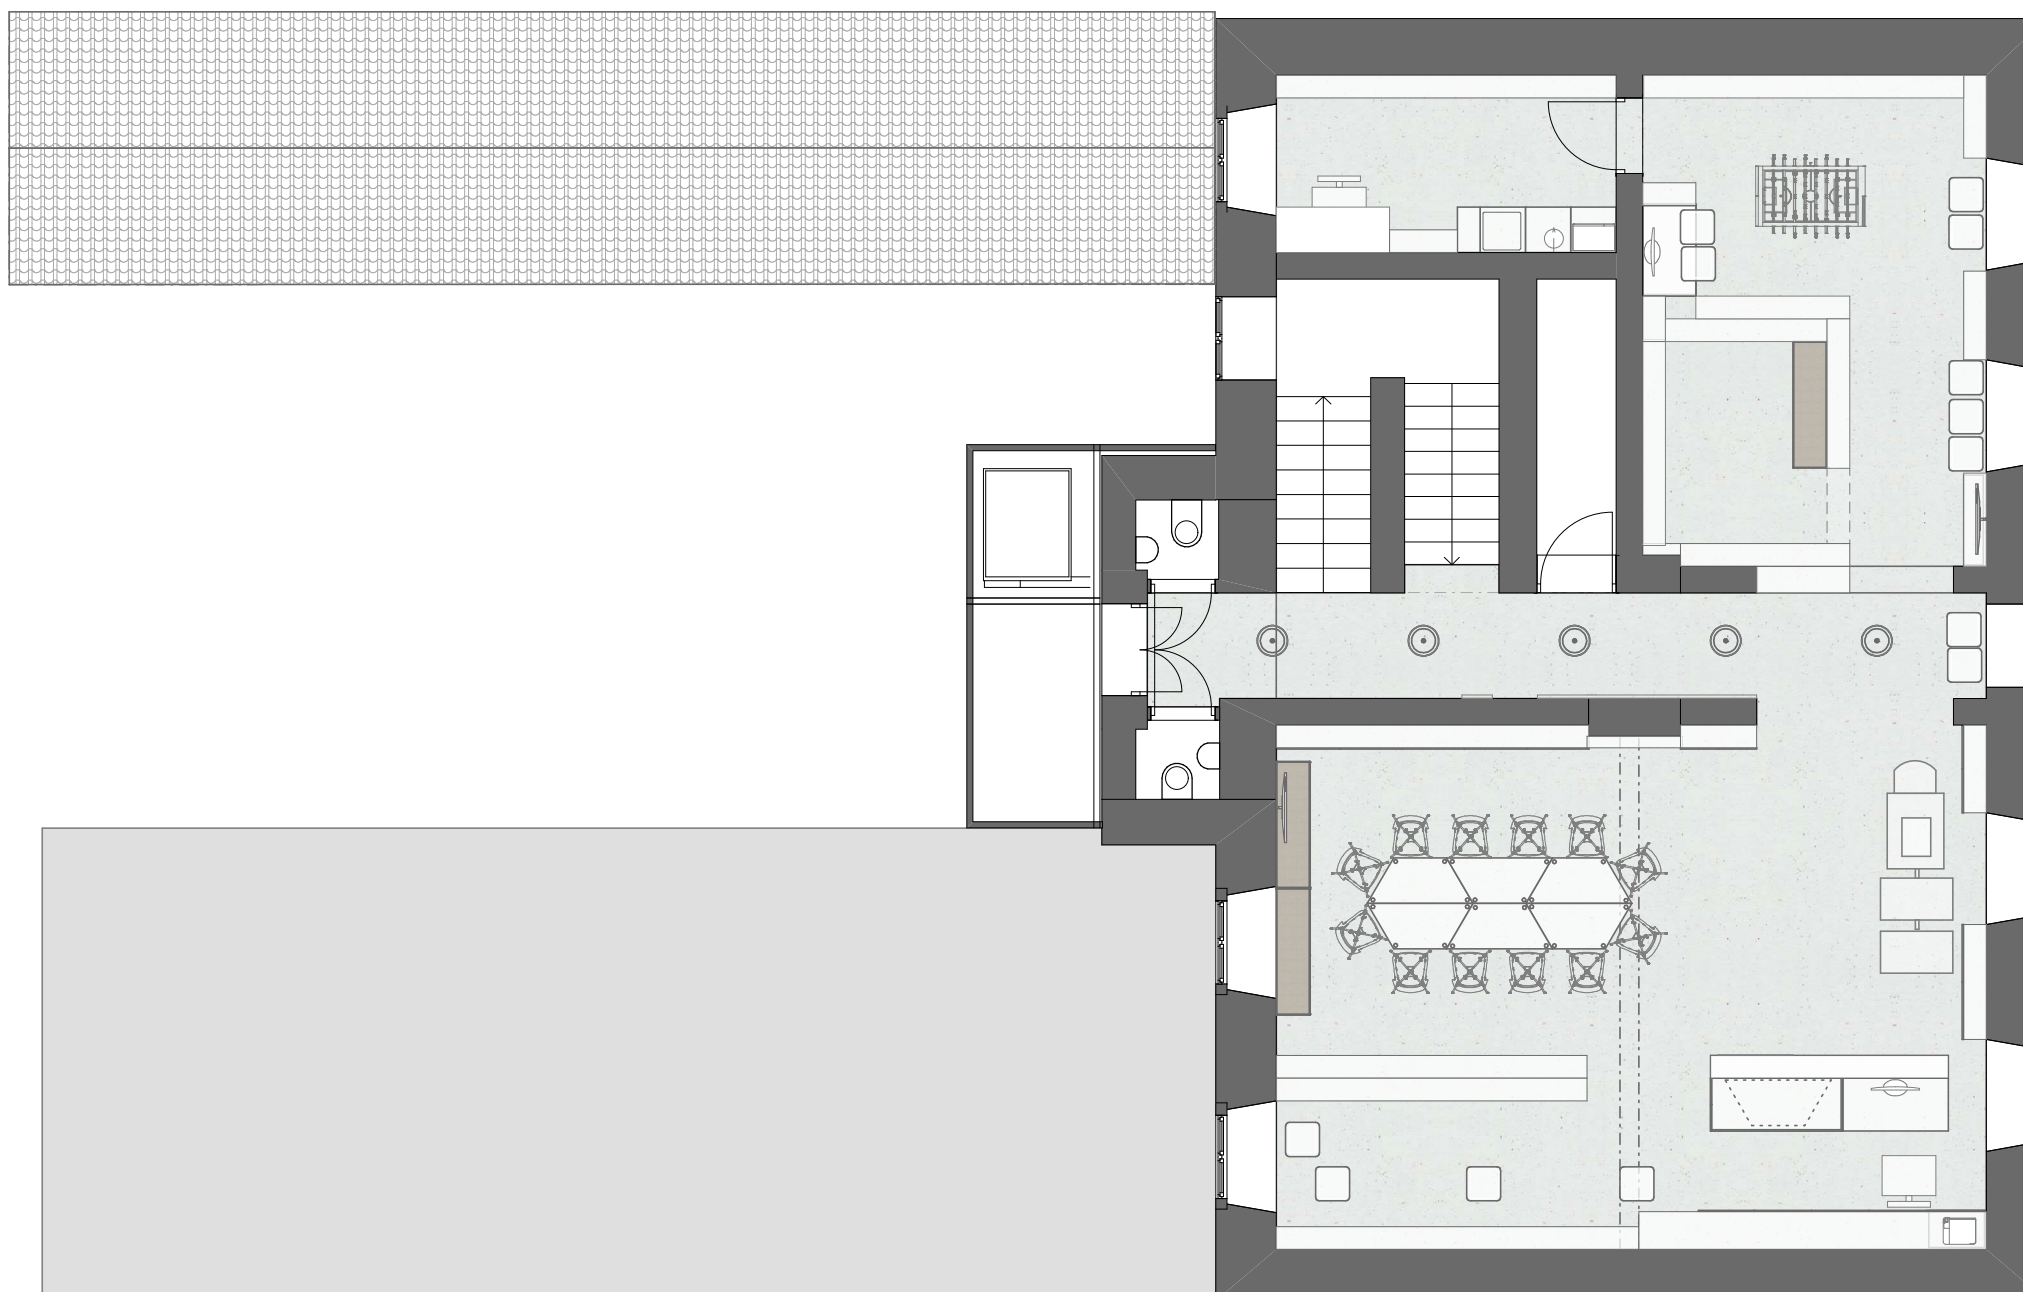

POZNÁMKA

Nejedná se o výrobní dokumentaci. Před realizací je nutné ověřit rozměry na stavbě.

Všechny navržené povrchové materiály a doplňky budou před výrobou vyvzorkovány a odsouhlaseny architektem.

Dveřní panty a výklopy s regulací a pomalým dovíráním soft - close.

Všechny regály je nutné zajistit proti pádu.

Nesrovnalosti konzultujte s architektem.


LEGENDA

NAVRHOVANÁ PODLAHA - vysoce odolná vinylová podlaha
barva světle šedá




POZNÁMKA

navrhovaná vinylová podlaha bude po obvodech opatřena dřevěnou soklovou lištou v bílé barvě

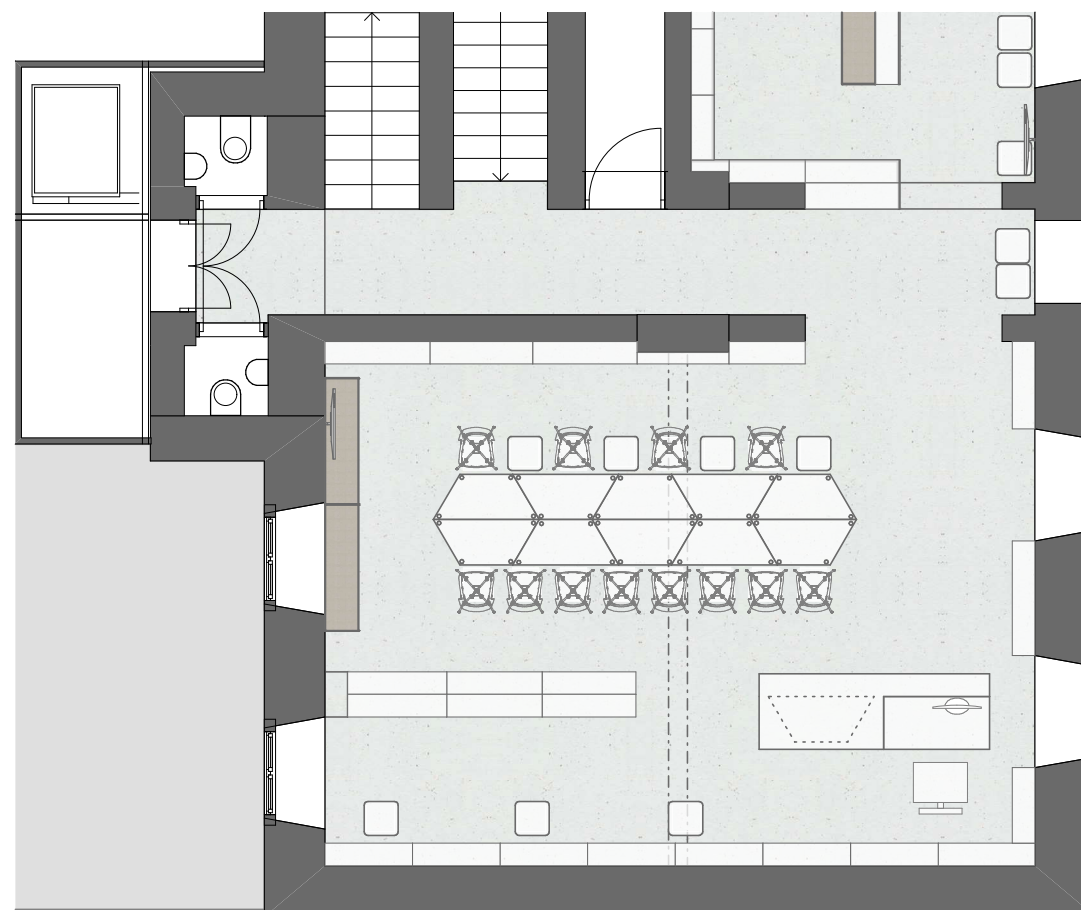


16 míst k sezení
10 stolů

VAR 1

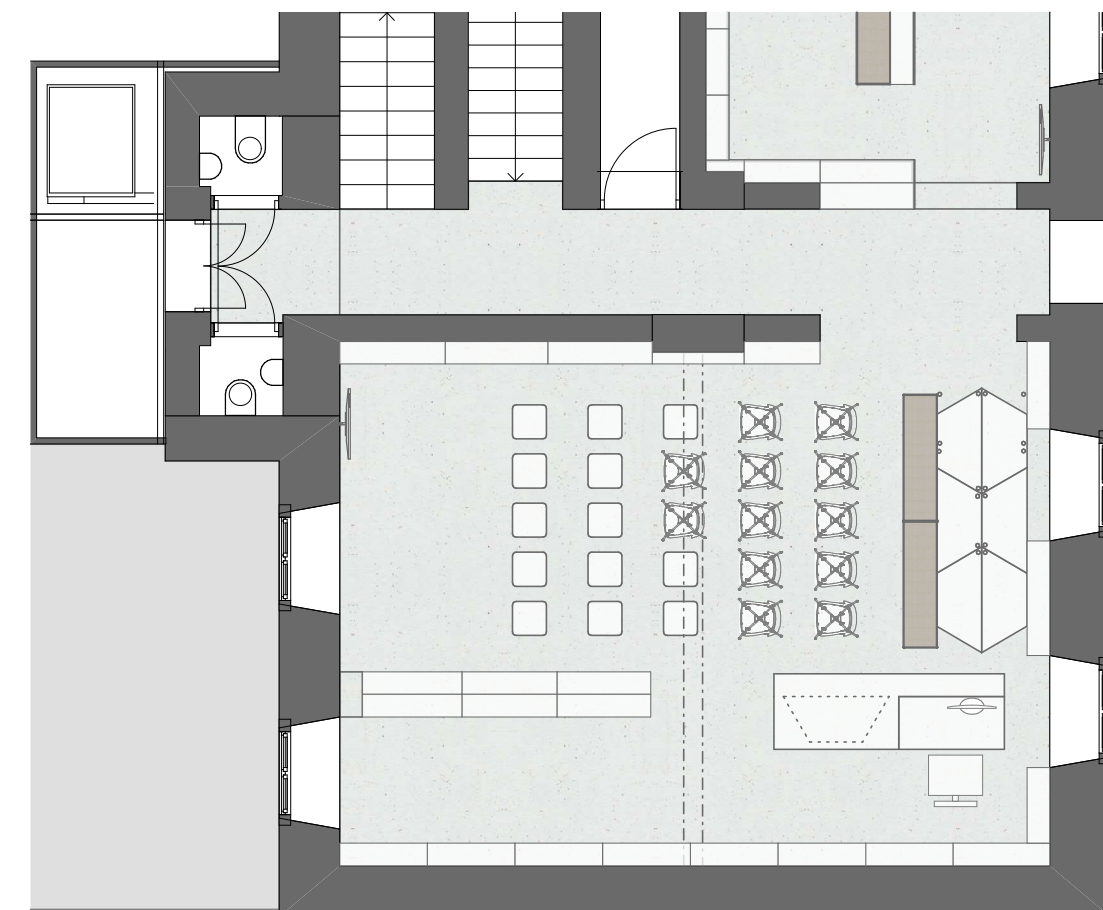


35 míst k sezení
6 stolů

VAR 3

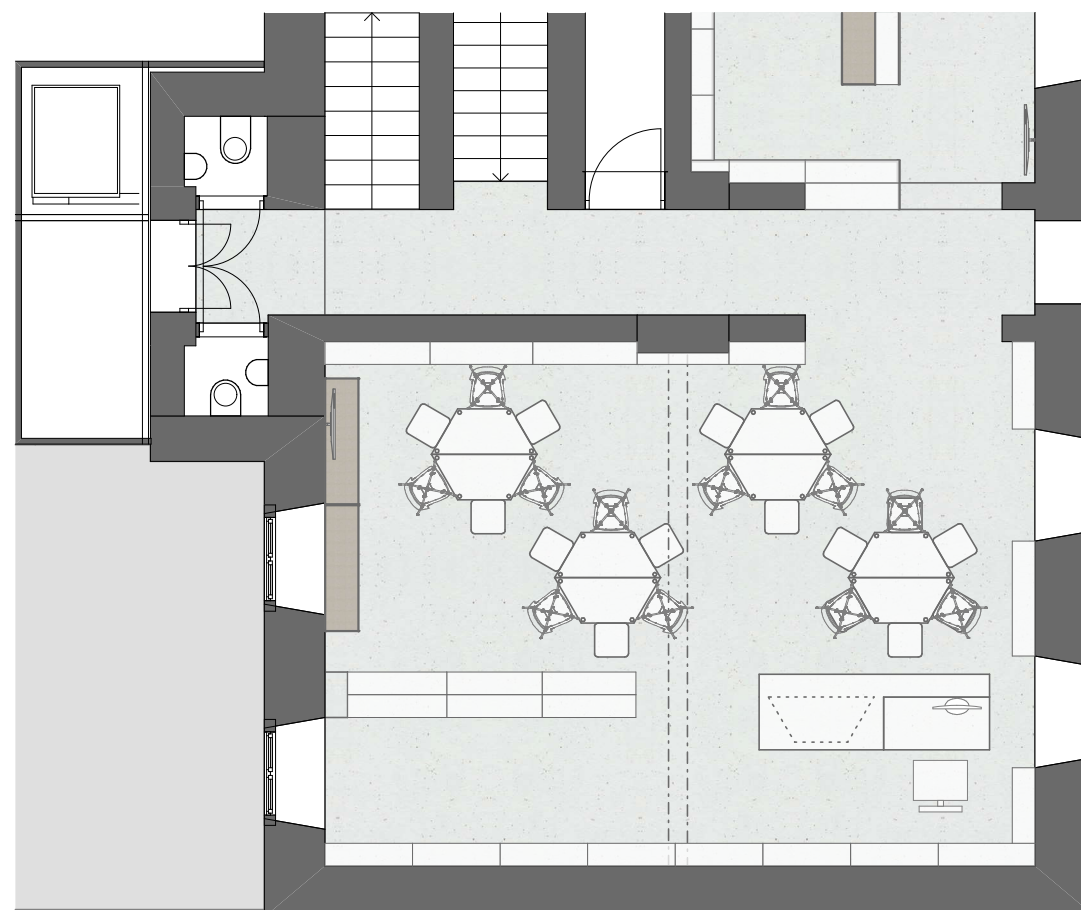

24 míst k sezení
8 stolů

VAR 2

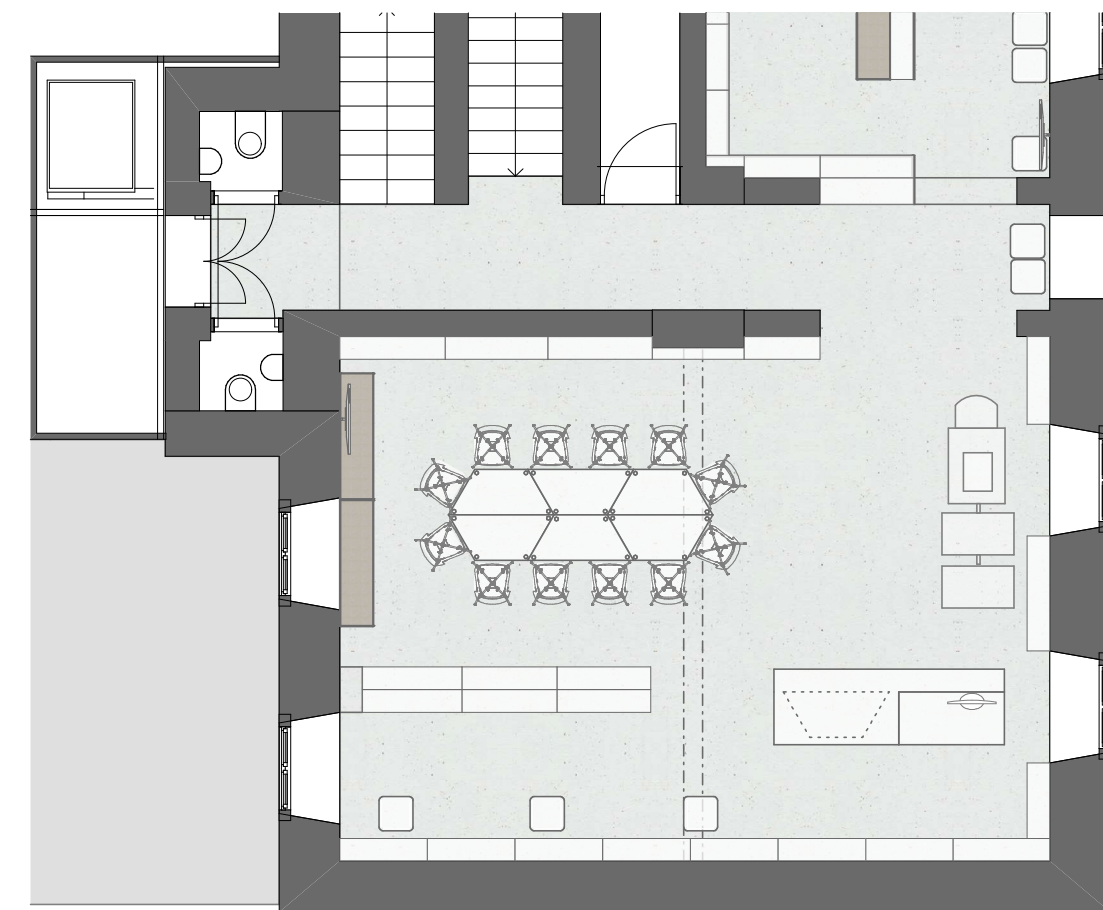

12 míst k sezení
6 stolů

VAR 4

herní prvky pro předškolní děti


POZNÁMKA

Nejedná se o výrobní dokumentaci. Před realizací je nutné ověřit rozměry na stavbě.

Všechny navržené povrchové materiály a doplňky budou před výrobou vyzorkovány a odsouhlaseny architektem. Dveřní panty a výklopy s regulací a pomalým dovíráním soft - close.


Všechny regály je nutné zajistit proti pádu. Nesrovnalosti konzultujte s architektem.

VÝBĚR ZAŘIZOVACÍCH PŘEDMĚTŮ

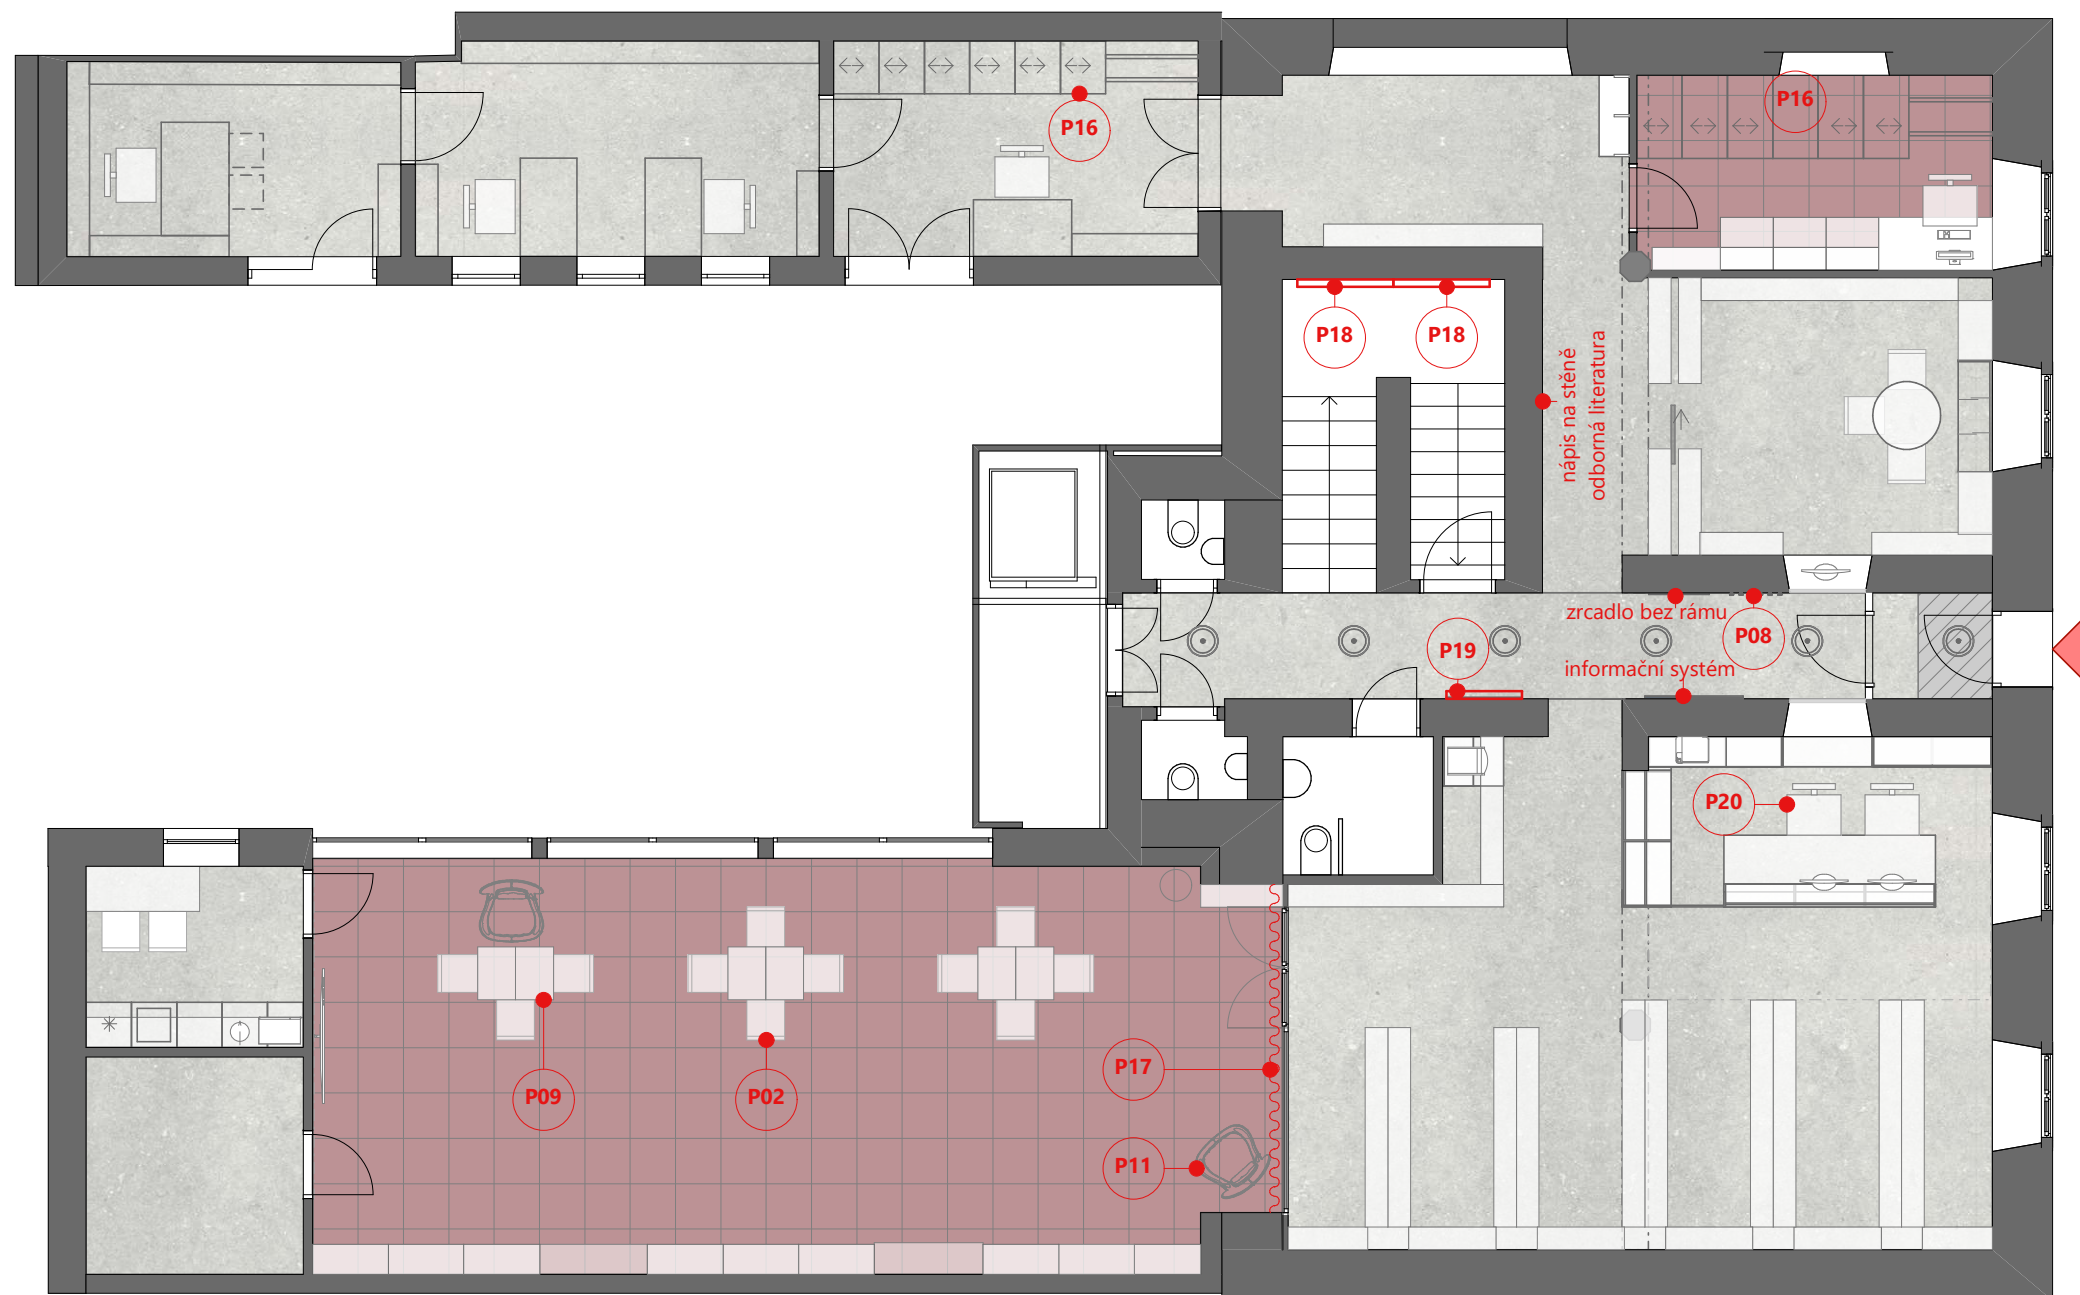

POZNÁMKA

Dokumentace nenahrazuje výrobní dokumentaci. Před realizací je nutné ověřit rozměry na stavbě.
Všechny navržené povrchové materiály a doplňky budou před výrobou vyzorkovány a odsouhlaseny architektem.
Před montáží nutnost ověřit stávající polohy rozvodů, aby nedošlo k jejich porušení.

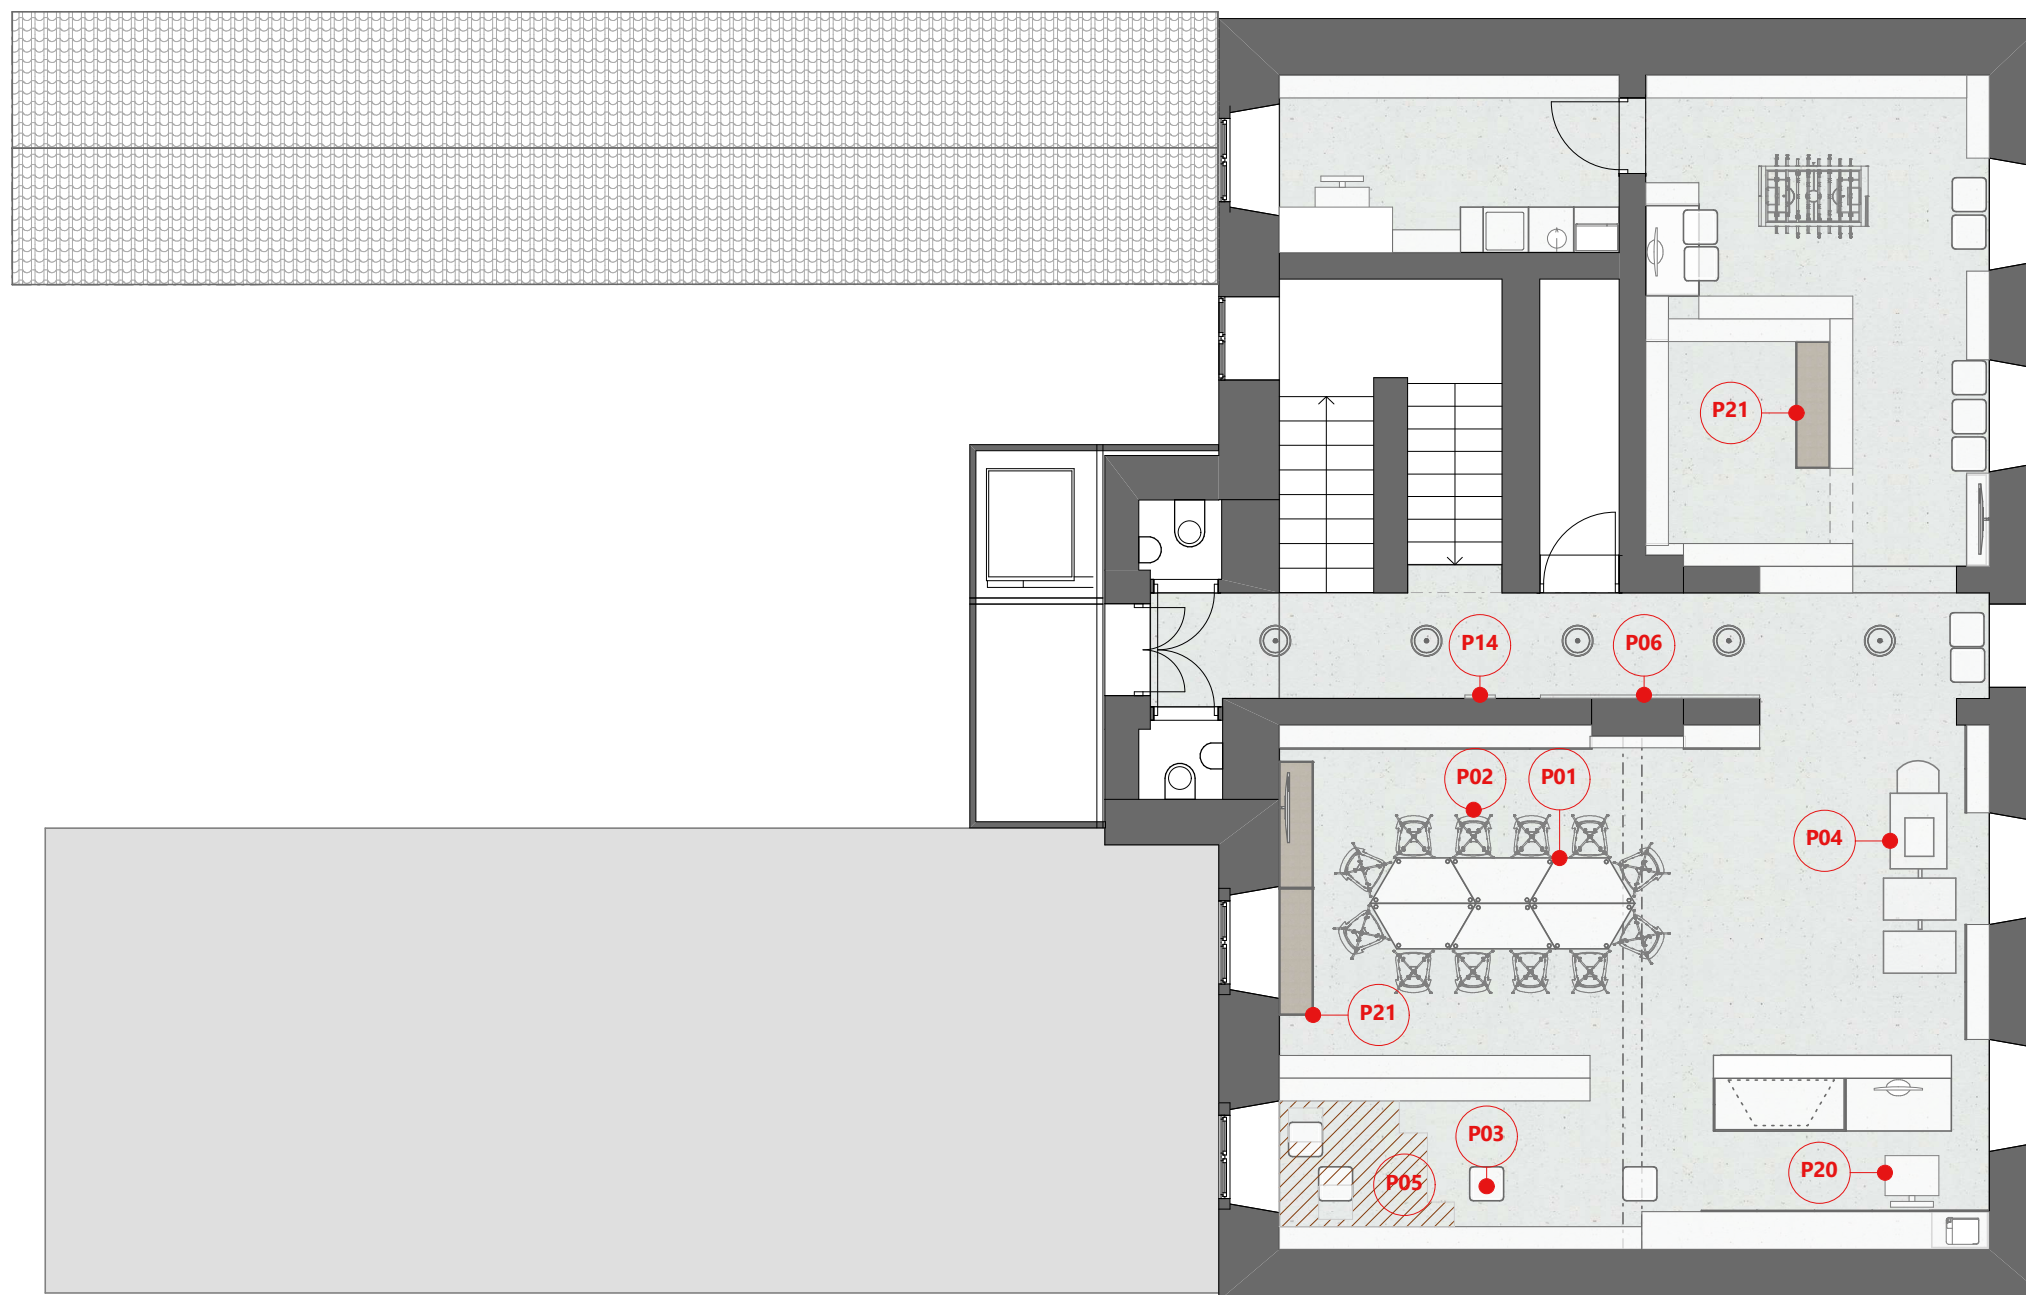

POZNÁMKA

Dokumentace nenahrazuje výrobní dokumentaci. Před realizací je nutné ověřit rozměry na stavbě.
Všechny navržené povrchové materiály a doplňky budou před výrobou vyzorkovány a odsouhlaseny architektem.
Před montáží nutnost ověřit stávající polohy rozvodů, aby nedošlo k jejich porušení.



P13

Polička

Materiál: ocel, práškovaný lak, barva bílá
délka 600mm, hloubka 120mm, nosnost 5 kg



P08

Háček

Knopka, broušený nikel, bílá
průměr 26 mm, výška 18mm. a průměr 41 mm
výška 25 mm



P02

Stohovatelná židle

Stohovatelná židle s konstrukcí z tvrzeného elipsového profilu, barva bílá
Sedáky s nehořlavou úpravou, barva bílá



P02

Celodřevěná stohovatelná židle

stohovatelnost min 7 ks
odstín přírodního dřeva



P10

Věšák na oblečení

kov, barva RAL 9003
výška 1800mm, kulatá podnož
průměr 380mm



P11

Designové křeslo


křeslo s vysokou opěrkou
barva polstrování tmavě šedá



P09

Stohovatelný stůl

rozměr 700x500mm
deska stolu laminátová barva bílá,
rám stolu z ocelové trubky Ø 22 × 2.5 mm
*možnost dokoupit transportní vozík

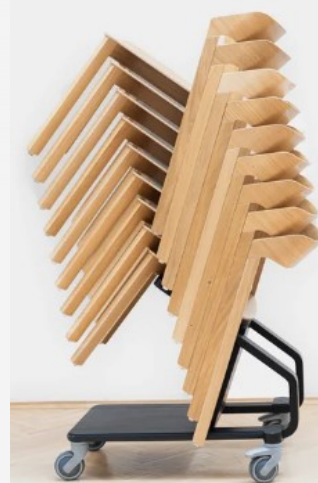

Vozík stohovatelných židlí

bude upřesněno dle zvolené
varianty židlí



Závěsné svítidlo

barva šedá
průměr svítidla: 400mm
výška svítidla 60mm

S02

průměr 400mm



Zápusťné svítidlo

Zápusťný lineární LED profil vhodný pro osazení do akustického podhledu
délka 1200mm



Háček

Kovový háček
rozměr 64,6mm x 113,9mm x 22mm
barva bílá, zelenošedá, vulkánově červená



P01

Stohovatelný stůl

lichoběžníkový stohovatelný stůl, dvoumístný, zařaditelný, 2
kolečka s brzdou
barva desky stolu bílá, barva podnože bílá
rozměr: šířka 1400mm, hloubka 600mm



P02

Stohovatelná židle

Stohovatelná židle s konstrukcí z tvrdého elipsoidního profilu, barva bílá
Sedáky s nehořlavou úpravou, barva bílá



P03

Pevná kostka na sezení


rozměr 400mm x 400mm
barva potahu šedá



P04

Molitanová/pěnová hrací sada

složená ze 4 dílů, se sundavacím povlakem, barva šedá

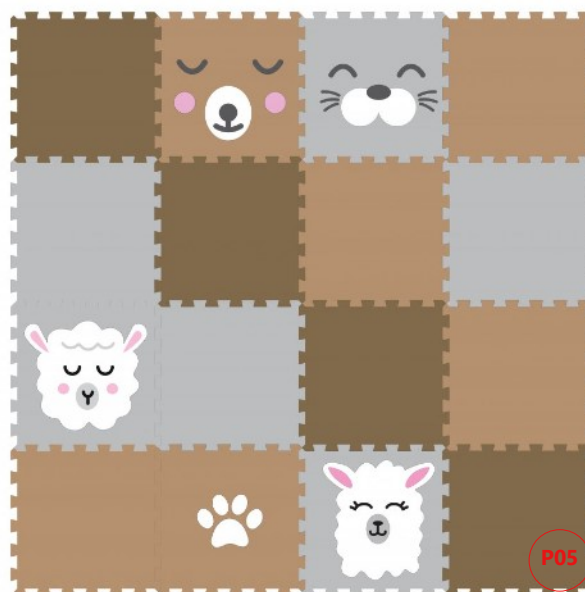

P05

Pěnová podlaha 16 dílů

kombinace barev: bílá, béžová šedá, případně s dětským
motivem (lama, beránek...)



Závěsné svítidlo

kombinace barev: bílá, béžová, šedá
průměr svítidla: 400mm a 250mm
výška svítidla 60mm

S01 průměr 250mm

S02 průměr 400mm



P20

Konferenční židle s područkami

výškově nastavitelný sedák, s uzamykatelnou funkcí náklonu, s bezpečnostními kolečky s brzdou citlivou na tlak
polstrování - tmavě šedé
konstrukce bílá



Závěsná třífázová lišta s reflektory

barva bílá



P21

Sedák na lavici

Poduška na lavici
rozměr 162x42 cm
barva potahu šedá




120x80 cm P18

100x200 cm P19

Skleněná magnetická tabule

rozměr na schodišti 2x 120x80 cm, rozměr ve vstupní hale 100x200cm
barva bílá

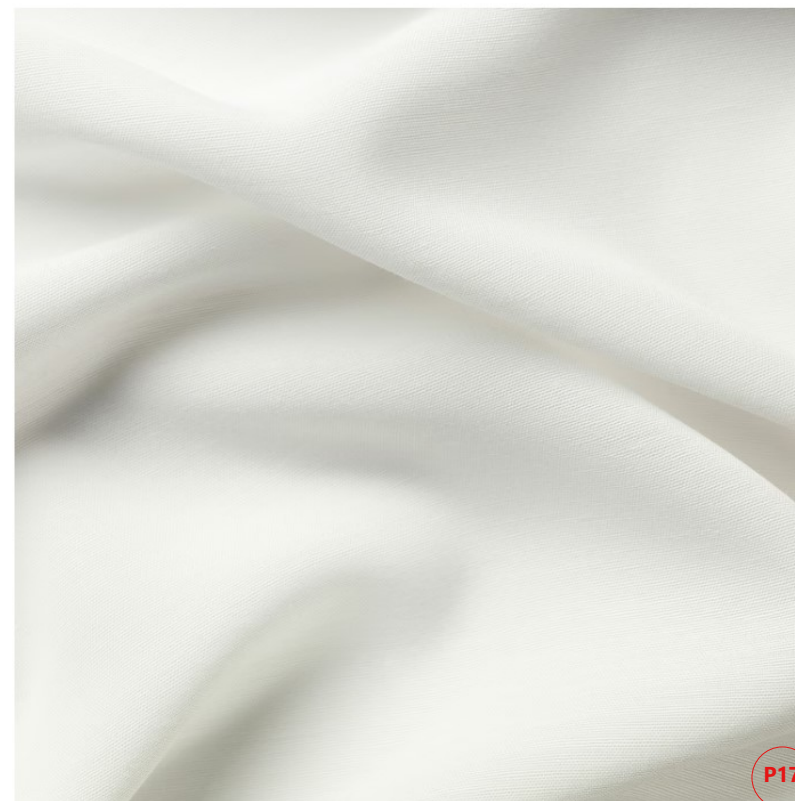

P17

Závěsná před skleněnou příčkou

závěsy propouštějící světlo, poskytující soukromí
barva bílá



P14

Zrcadlo ve 2 NP

závěsné oválné zrcadlo na stěnu
barva rámu bílá
rozměr 150-160cm x 40 cm



P15

Kolejnice

Systém záclonových a závěsových kolejnic pro viditelnou instalaci



P16


Regály v regionálním oddělení

Posuvné regály , barva bílá, čelo z děrovaného plechu , madlo černé- kulaté viz. inspirační obrázek




Prosklená příčka v komunitní místnosti

Bezrámová interiérová příčka z bezpečnostního skla s dvoukřídlými dveřmi s rámem v bílé barvě

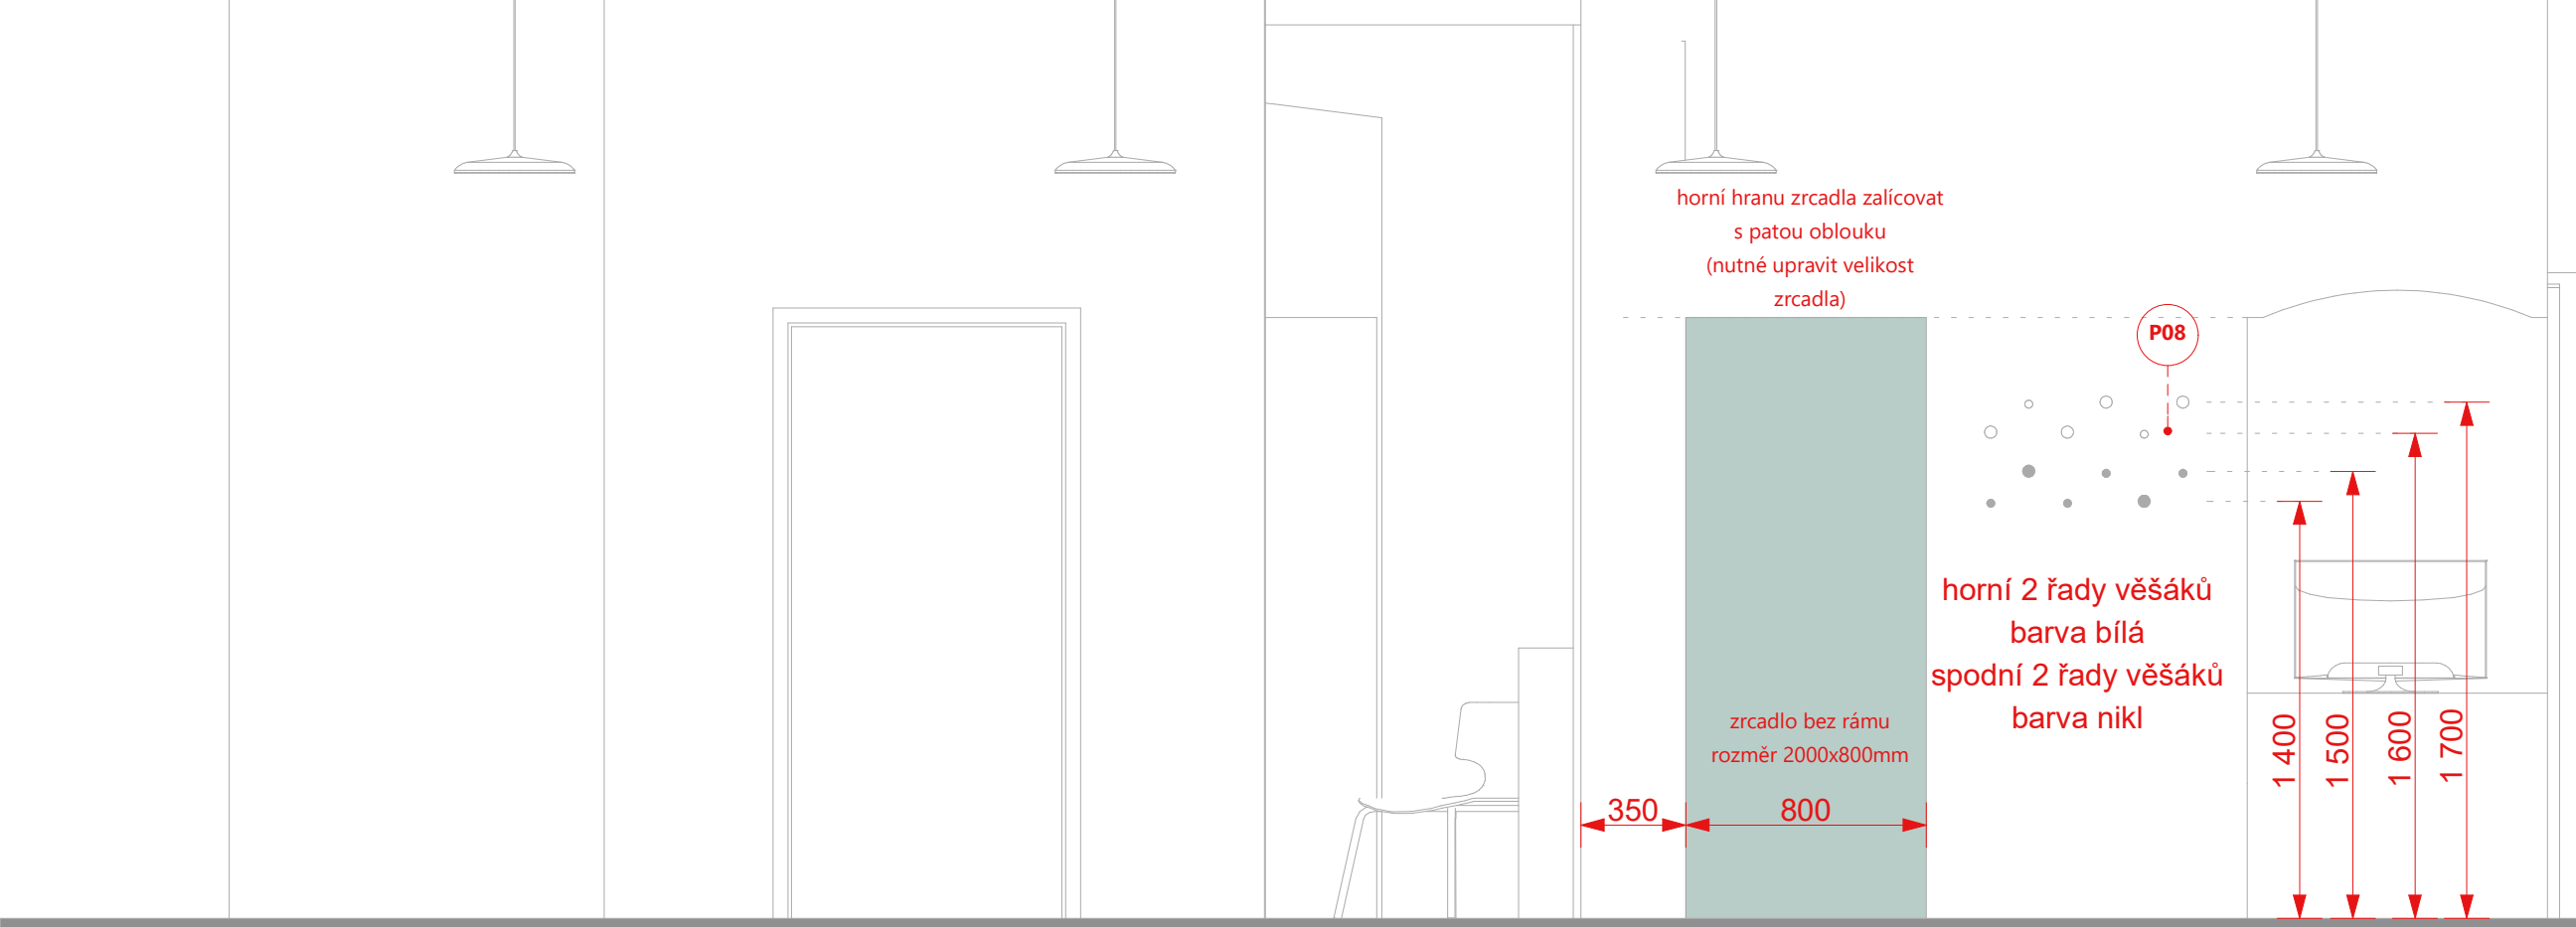


POHLED NA STĚNU V CHODBĚ _ SMĚR ODBORNÁ LITERATURA

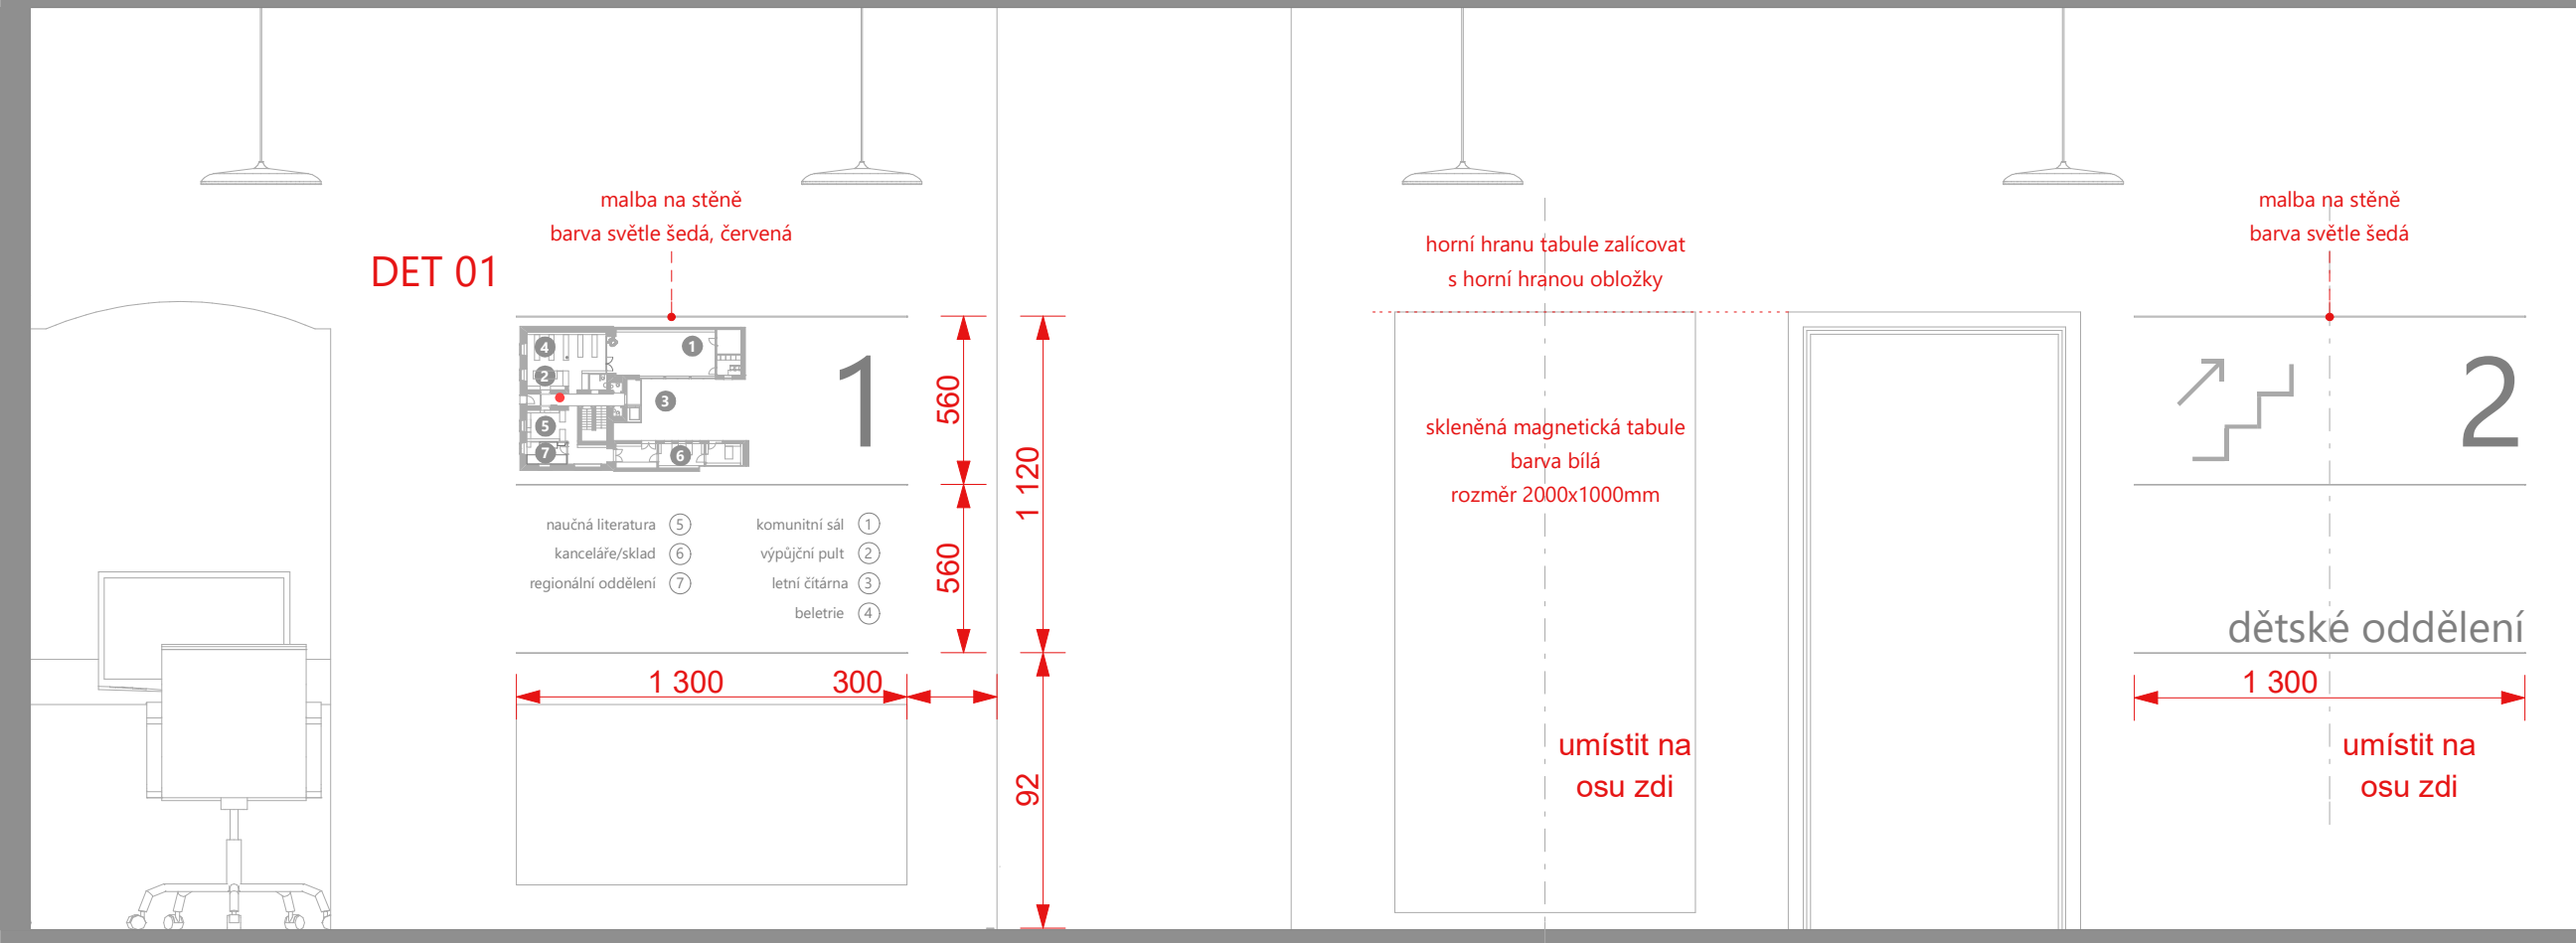

POHLED NA STĚNU V CHODBĚ _ SMĚR BELETRIE

POZNÁMKA

Dokumentace nenahrazuje výrobní dokumentaci. Před realizací je nutné ověřit rozměry na stavbě. Všechny navržené povrchové materiály a doplňky budou před výrobou vyzorkovány a odsouhlaseny architektem. Před montáží nutnost ověřit stávající polohy rozvodů, aby nedošlo k jejich porušení.

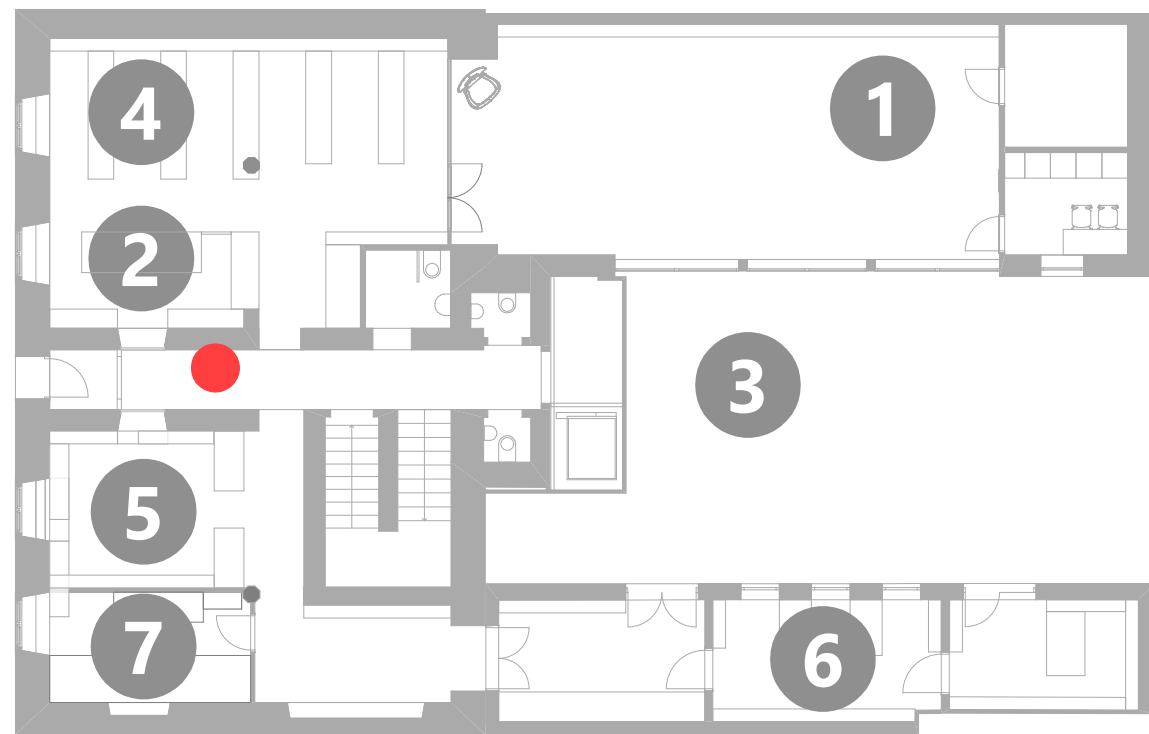

1

naučná literatura (5)
 kanceláře/sklad (6)
 regionální oddělení (7)

komunitní sál (1)
 výpůjční pult (2)
 letní čítárna (3)
 beletrie (4)

POZNÁMKA

font - SEGOE


-obsah informačních prvků nutno konzultovat s paní ředitelkou knihovny a následně upravit

- v případě zájmu možnost přidat popis na dveře - není součástí rozpočtu

Dokumentace nenahrazuje výrobní dokumentaci. Před realizací je nutné ověřit rozměry na stavbě.

Všechny navržené povrchové materiály a doplňky budou před výrobou vyzorkovány a odsouhlaseny architektem

Před montáží nutnost ověřit stávající polohy rozvodů, aby nedošlo k jejich porušení.

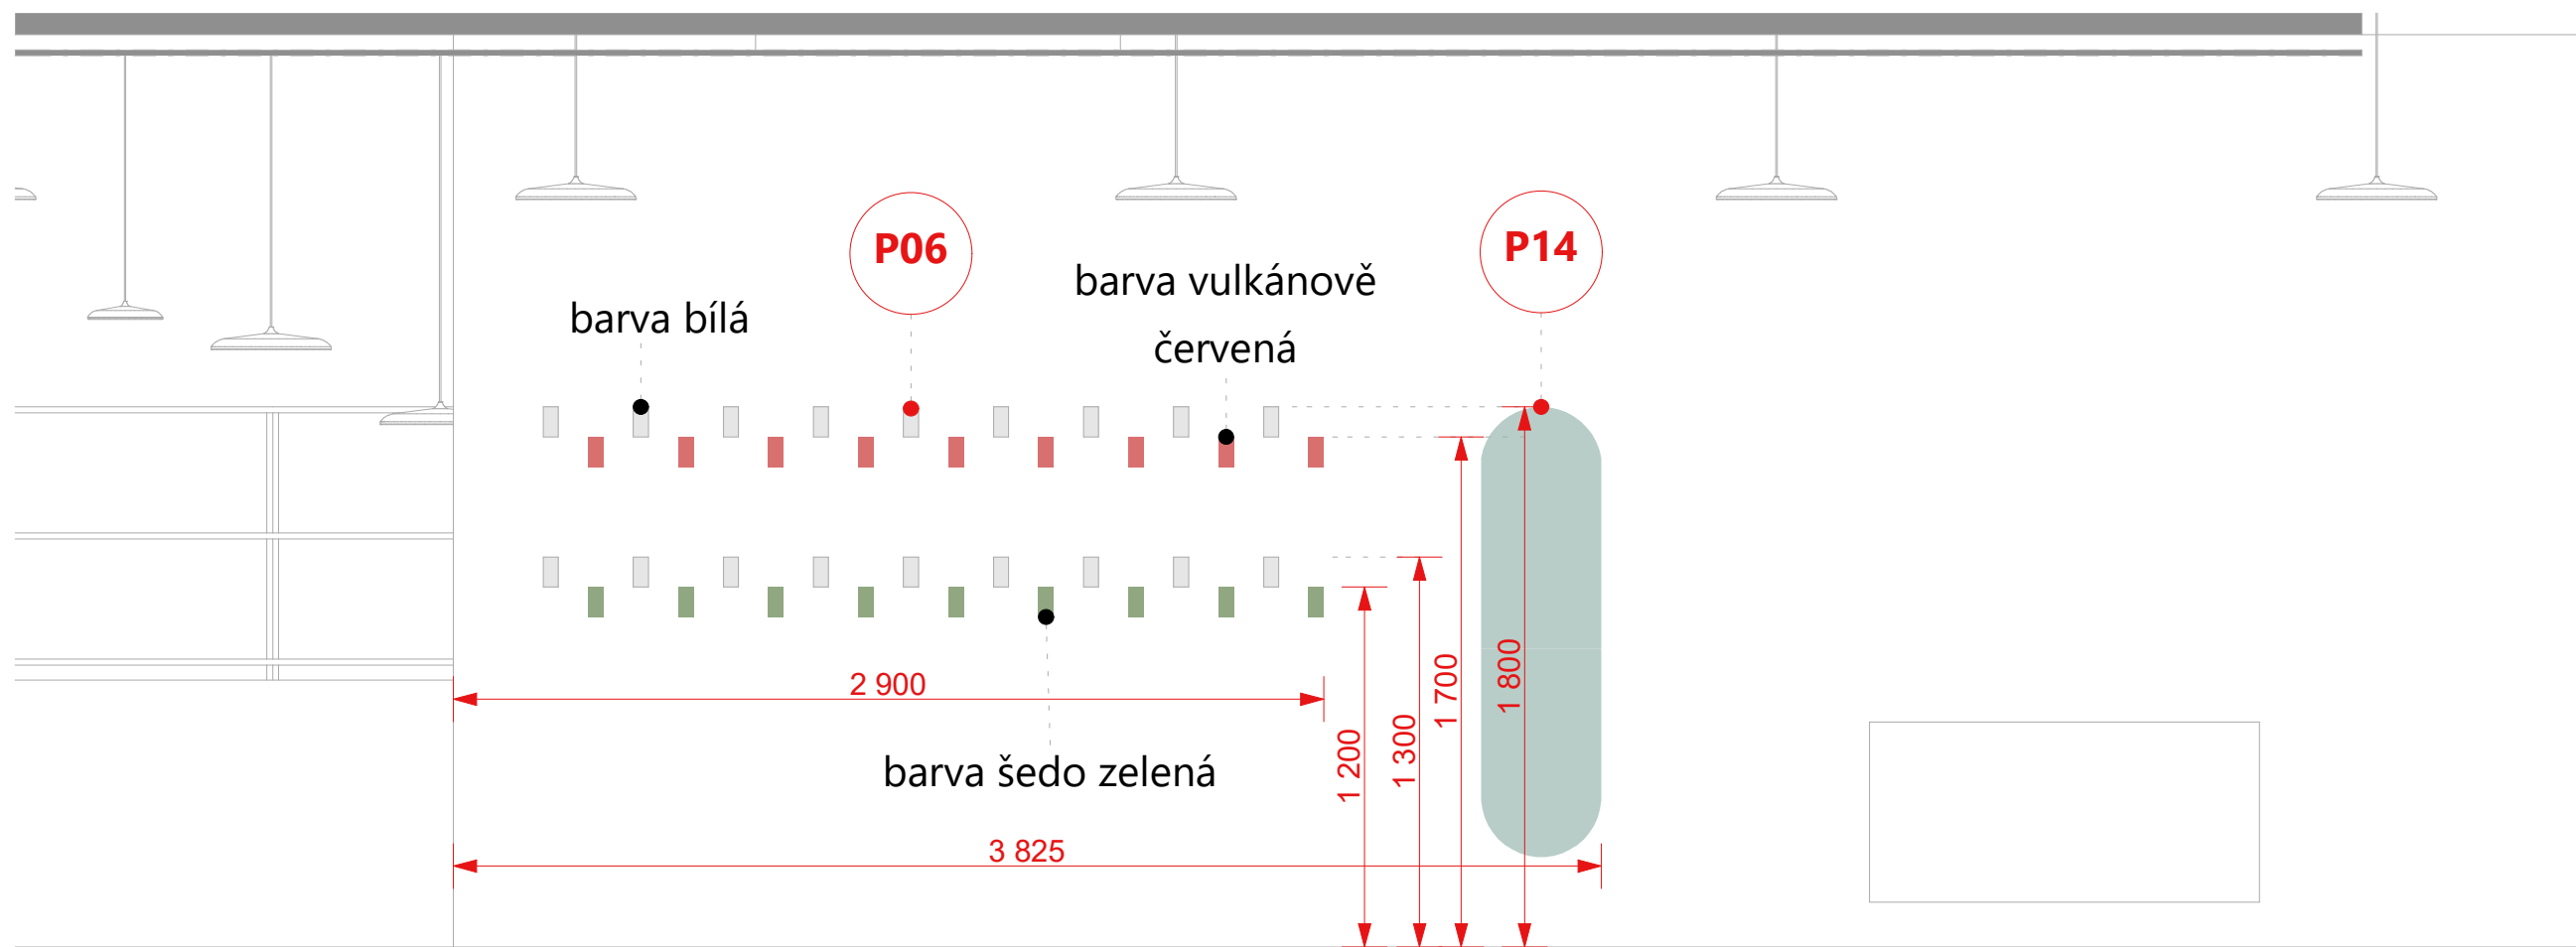


POHLED NA STĚNU V CHODBĚ _ SMĚŘ PULT DĚTSKÉ ODDĚLENÍ




ROZMÍSTĚNÍ POLIČEK V KOMUNITNÍM SÁLE

POZNÁMKA

Dokumentace nenahrazuje výrobní dokumentaci. Před realizací je nutné ověřit rozměry na stavbě.
Všechny navržené povrchové materiály a doplňky budou před výrobou vyzorkovány a odsouhlaseny architektem.
Před montáží nutnost ověřit stávající polohy rozvodů, aby nedošlo k jejich porušení.

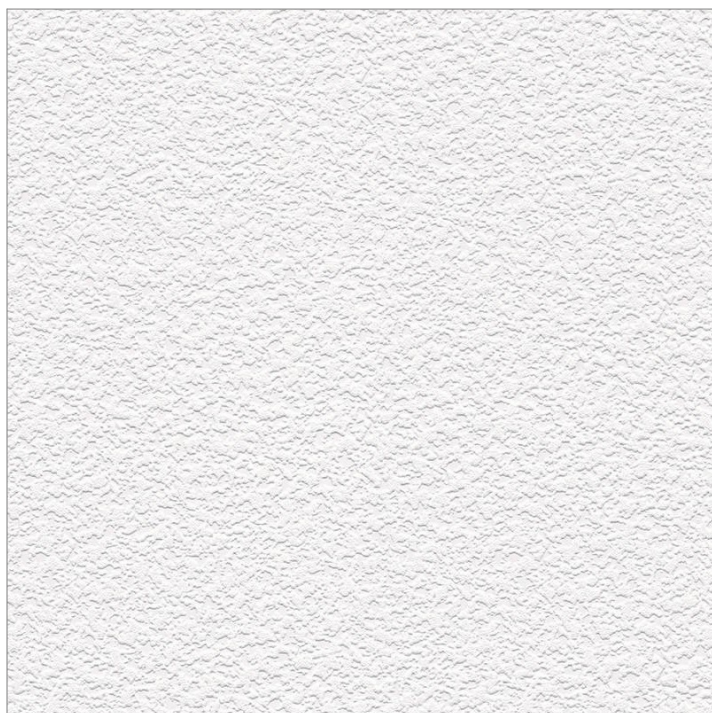

BÍLÁ VÝMALBA

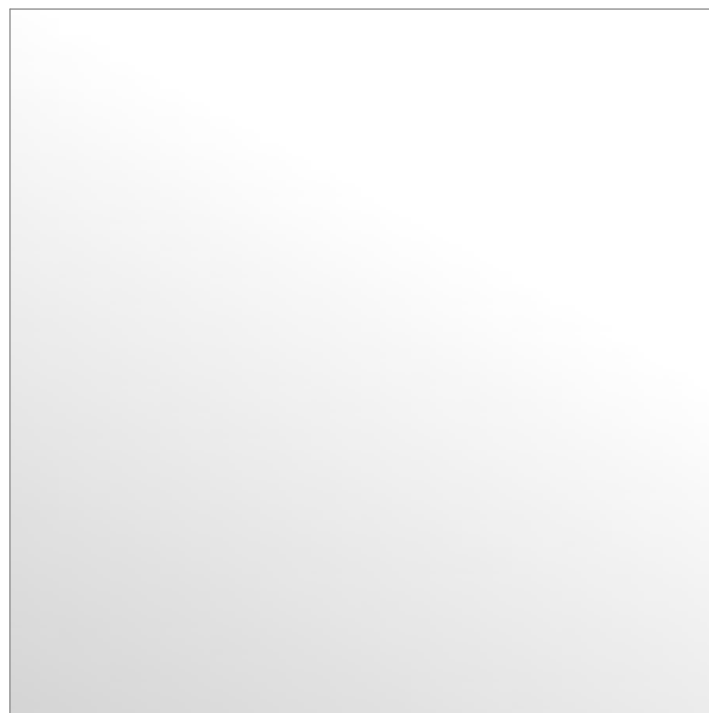


VAR 1 _MDF - BARVA BÍLÁ
polomat




VAR 2 - MDF DÝHOVANÉ
odstín dub evropský / jasan



AKUSTICKÝ PODHLED
dřevovláknitá vlna
barva přírodní

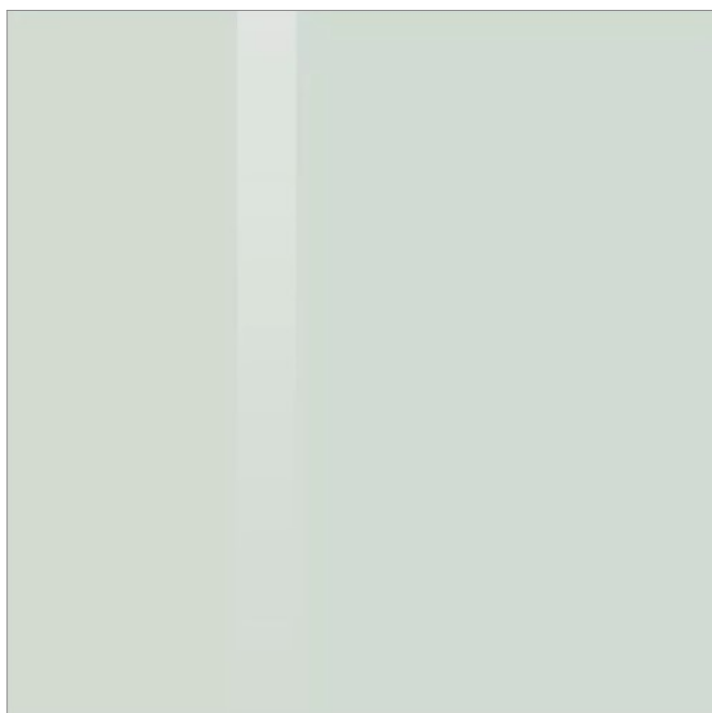


SKLENĚNÁ MAGNETICKÁ TABULE
barva bílá

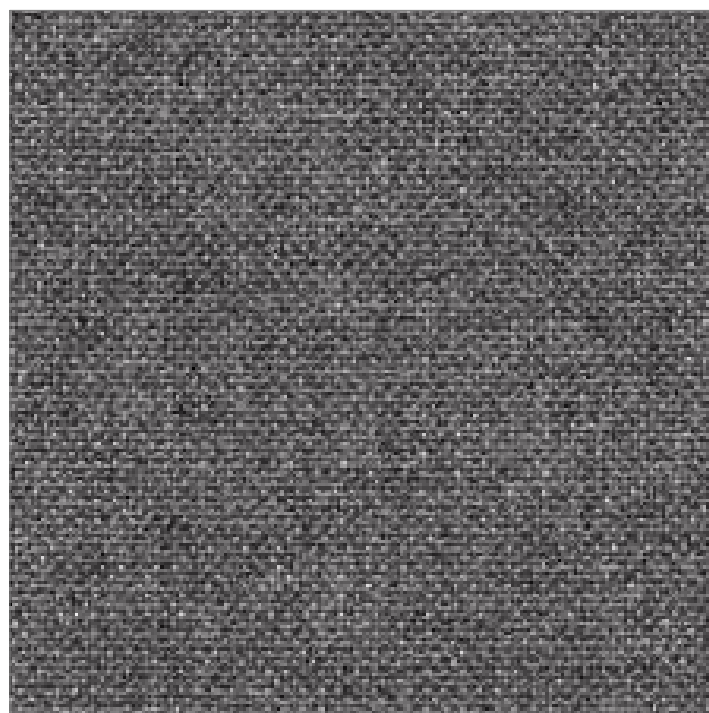

POLSTROVÁNÍ
barva šedá, různé odstíny




KERAMICKÁ DLAŽBA
imitace kamene, barva světle šedá,
rozměr 600x600mm

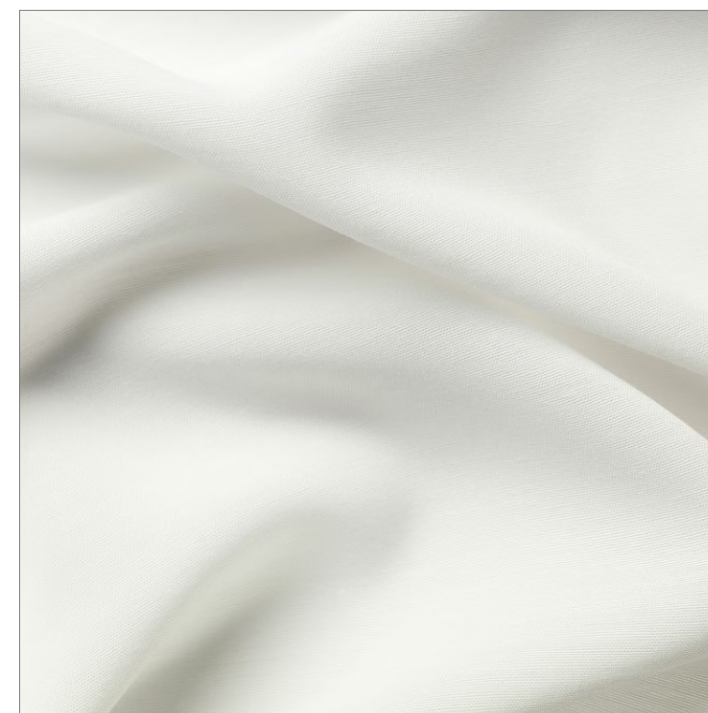


ZÁVĚS
závěsy propouštějící světlo, poskytující soukromí
barva bílá

POZNÁMKA

Dokumentace nenahrazuje výrobní dokumentaci. Před realizací je nutné ověřit rozměry na stavbě.
Všechny navržené povrchové materiály a doplňky budou před výrobou vyvzorkovány a odsouhlaseny architektem
Před montáží nutnost ověřit stávající polohy rozvodů, aby nedošlo k jejich porušení.

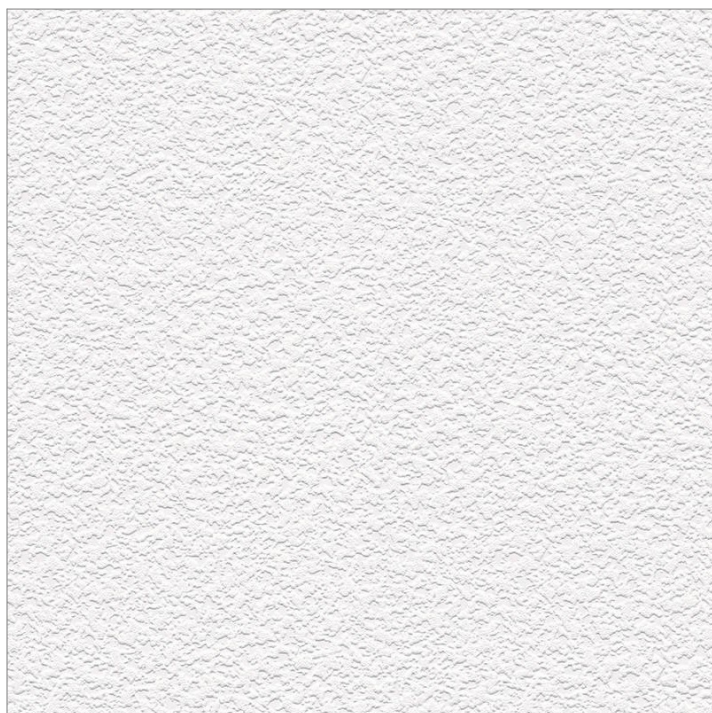

BÍLÁ VÝMALBA

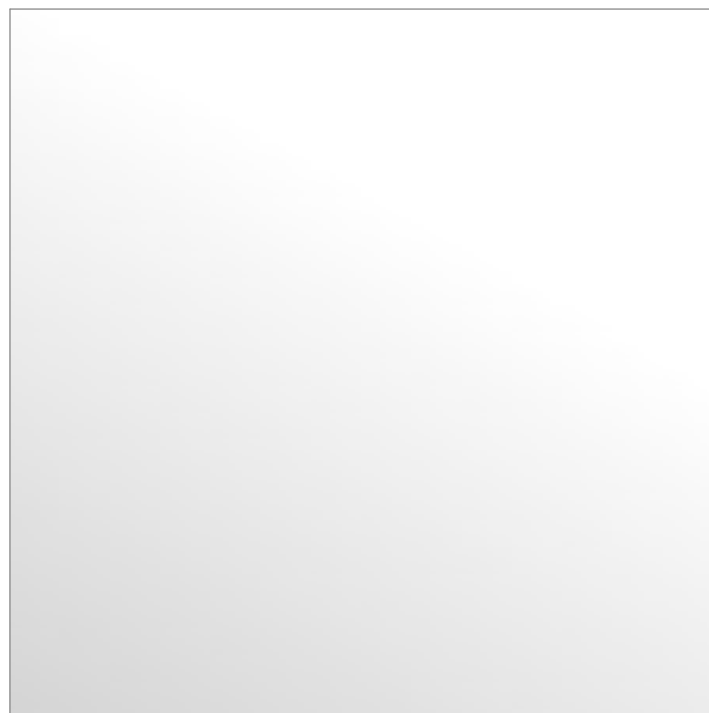


VAR 1 _MDF - BARVA BÍLÁ
polomat




VAR 2 - MDF DÝHOVANÉ
odstín dub evropský / jasan




AKUSTICKÝ PODHLED
dřevovláknitá vlna
barva přírodní

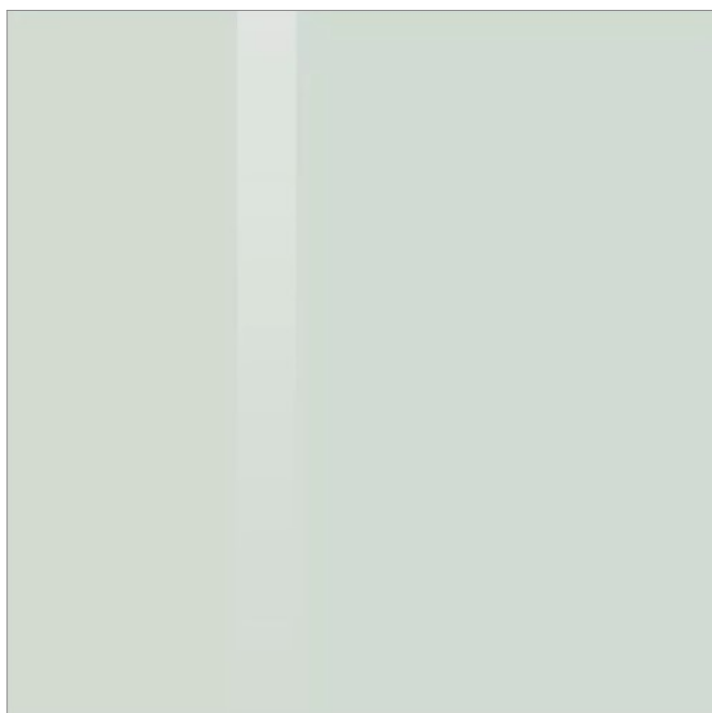


SKLENĚNÁ MAGNETICKÁ TABULE
barva bílá

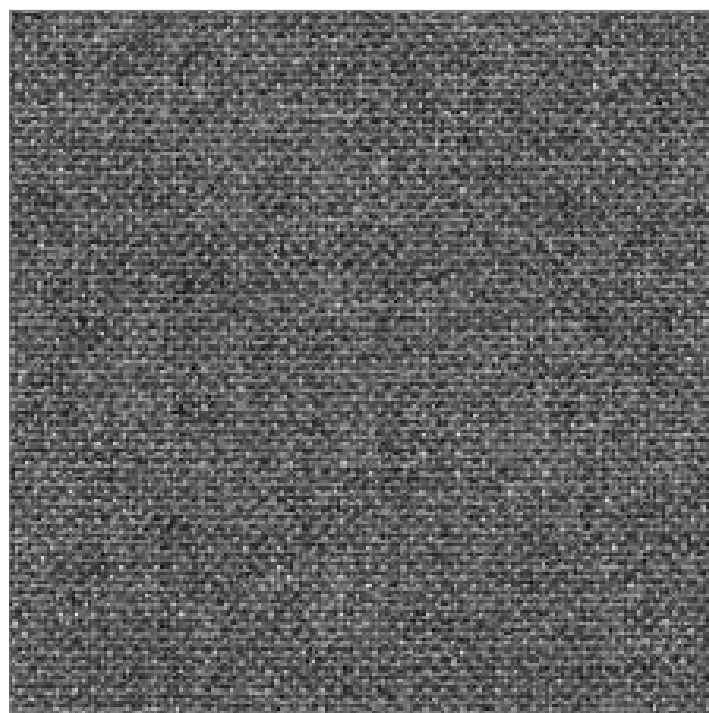

POLSTROVÁNÍ
barva šedá, různé odstíny

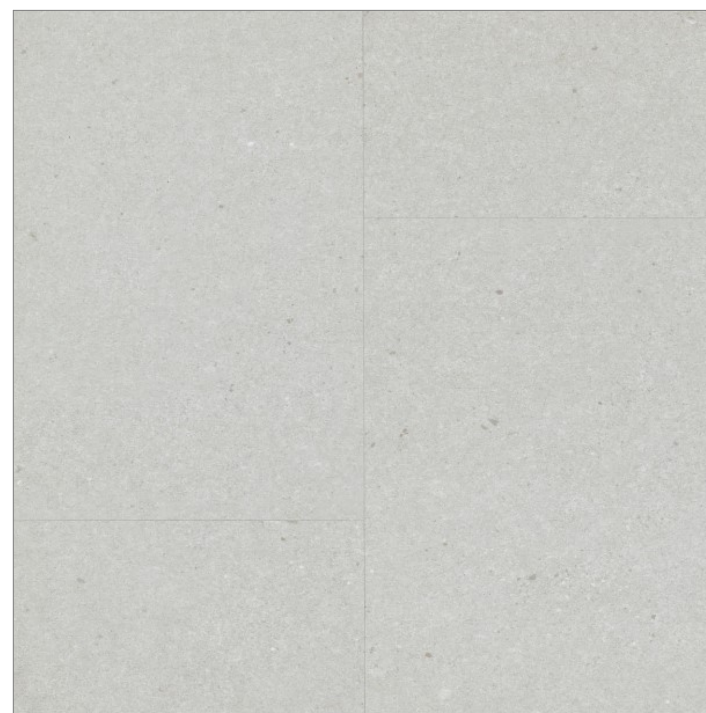

VINYLOVÁ PODLAHA
s jemným vzorem, barva světle šedá,

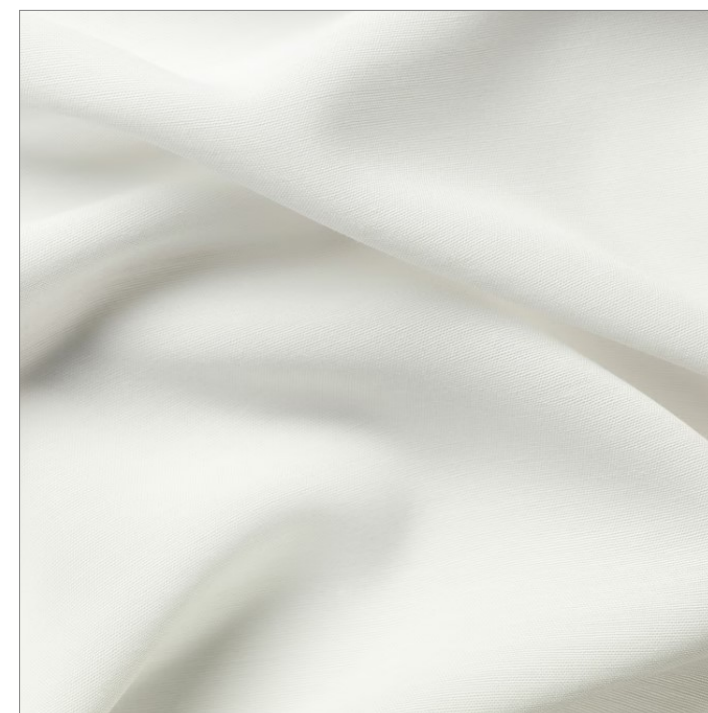



ZÁVĚS
závěsy propouštějící světlo, poskytující soukromí
barva bílá

POZNÁMKA

Dokumentace nenahrazuje výrobní dokumentaci. Před realizací je nutné ověřit rozměry na stavbě.
Všechny navržené povrchové materiály a doplňky budou před výrobou vyzorkovány a odsouhlaseny architektem
Před montáží nutnost ověřit stávající polohy rozvodů, aby nedošlo k jejich porušení.

TRUHLÁŘSKÉ VÝROBKY

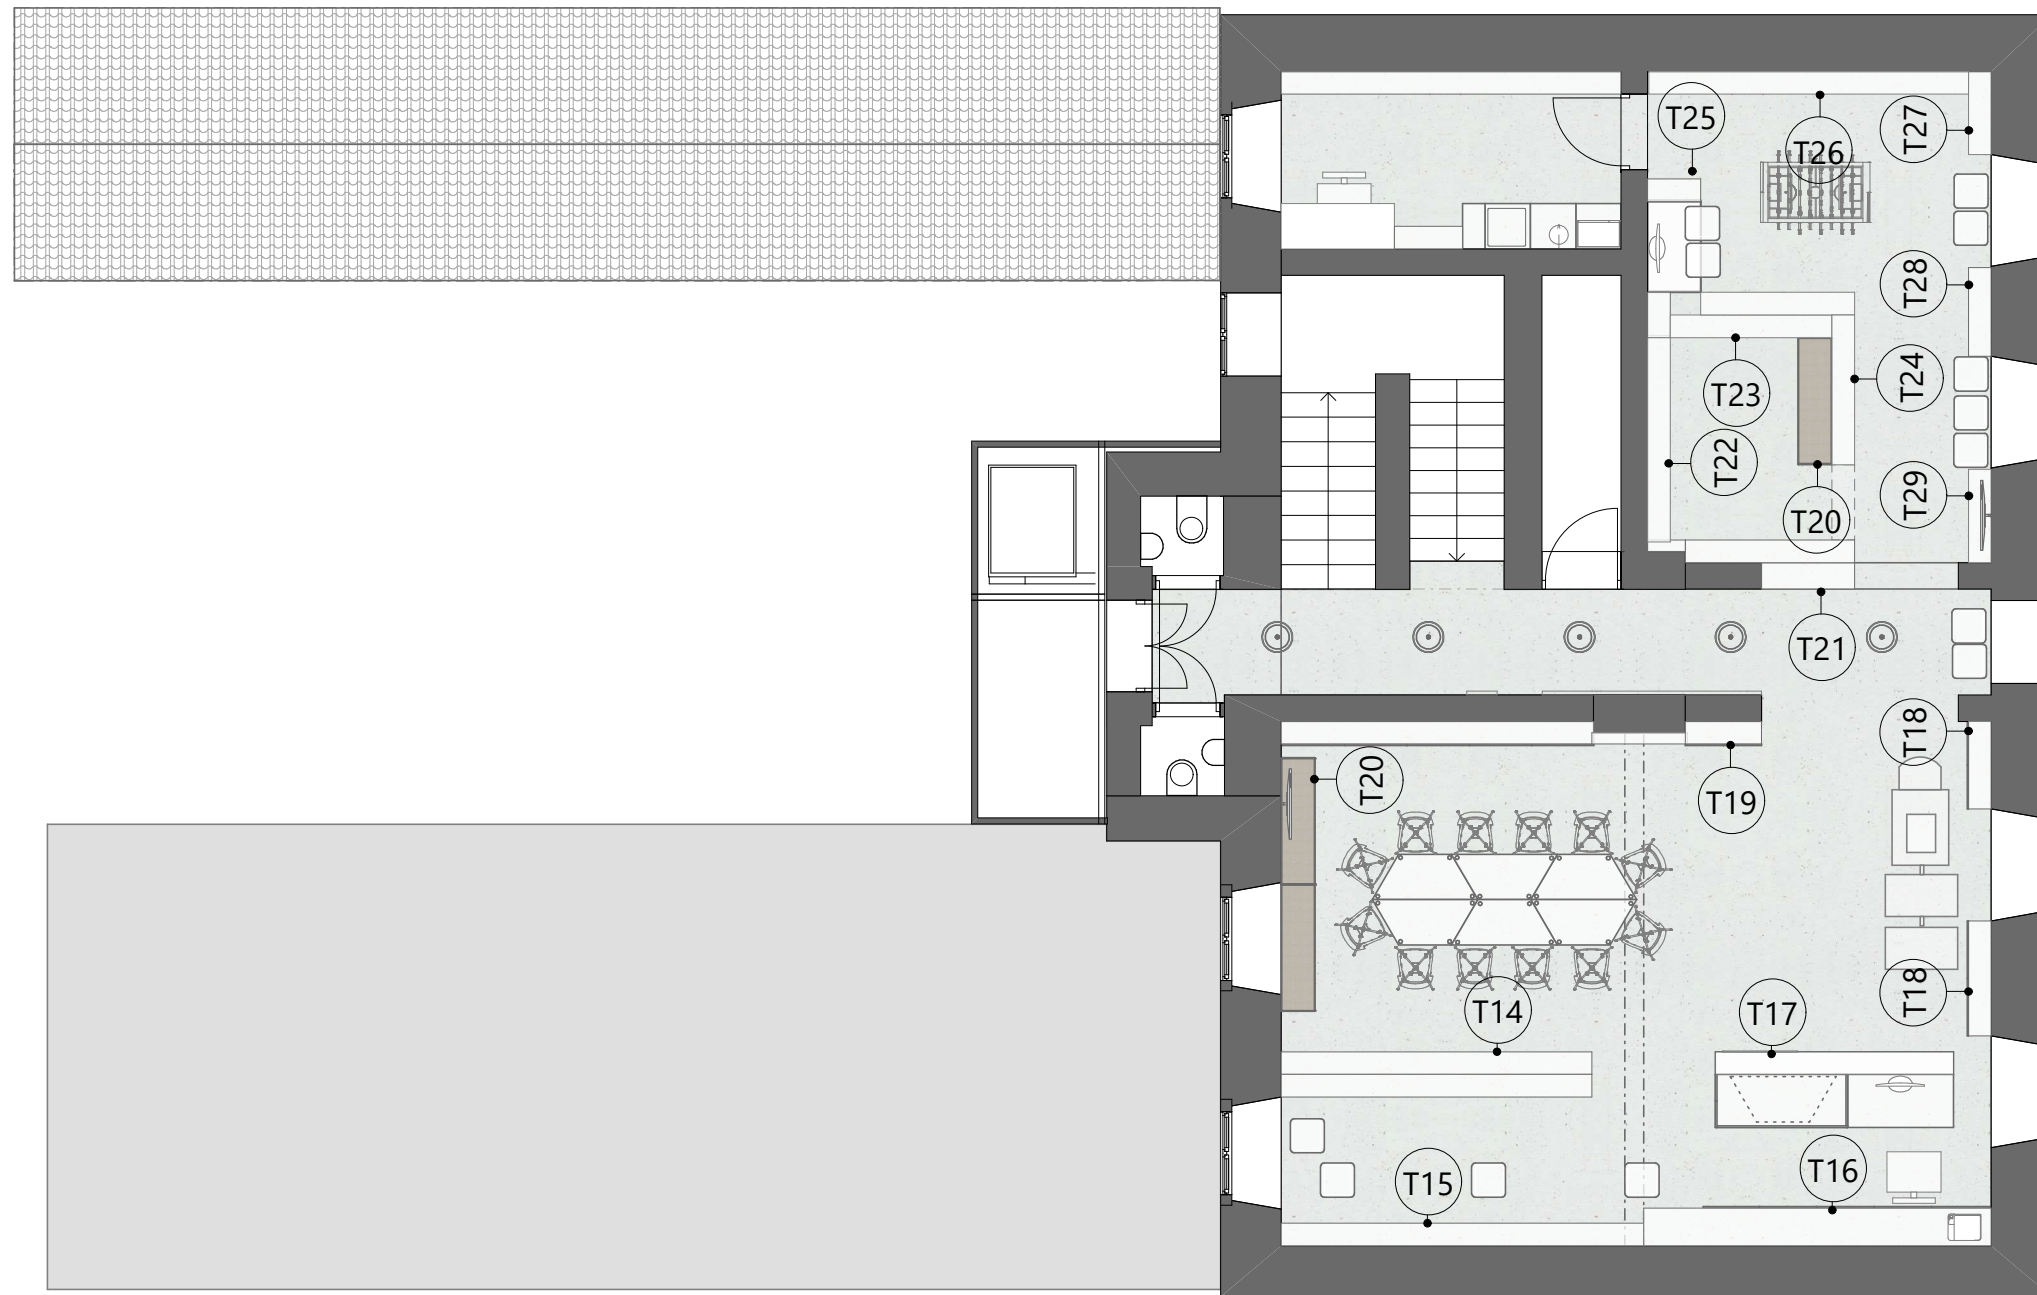

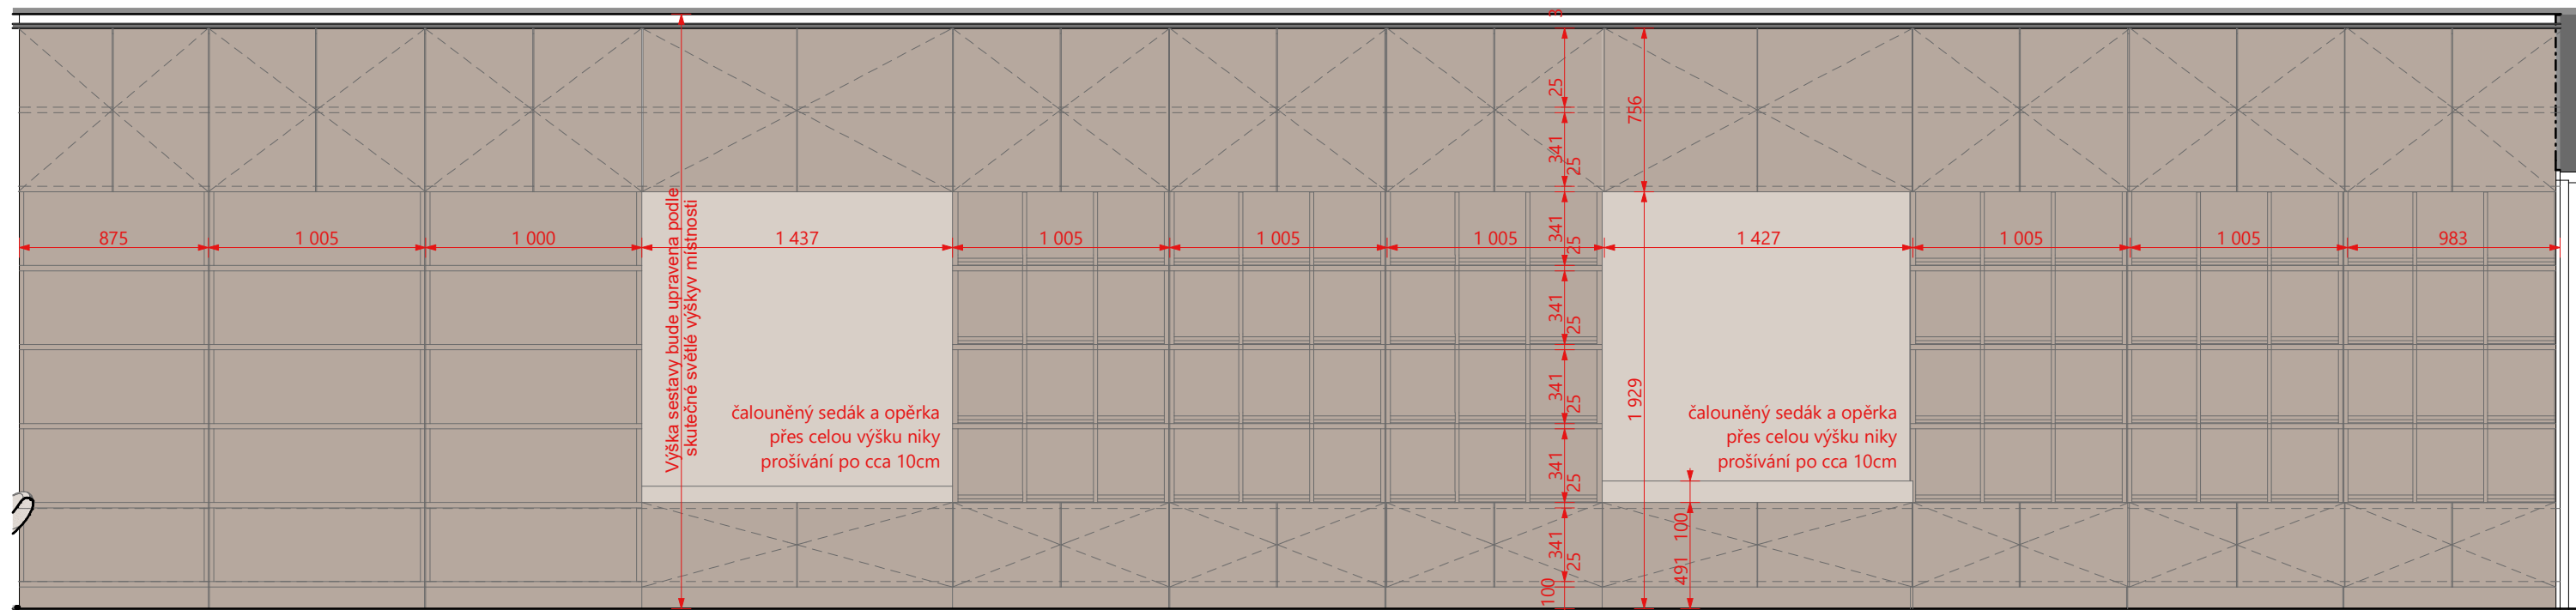

T01_pohled



inspirační obrázek řešení regálu na časopisy


POZNÁMKA

Nejedná se o výrobní dokumentaci. Před realizací je nutné ověřit rozměry na stavbě.

Všechny navržené povrchové materiály a doplňky budou před výrobou vyvzorkovány a odsouhlaseny architektem. Dveřní panty a výklopy s regulací a pomalým dovíráním soft - close.

Všechny regály je nutné zajistit proti pádu.


Nesrovnalosti konzultujte s architektem.

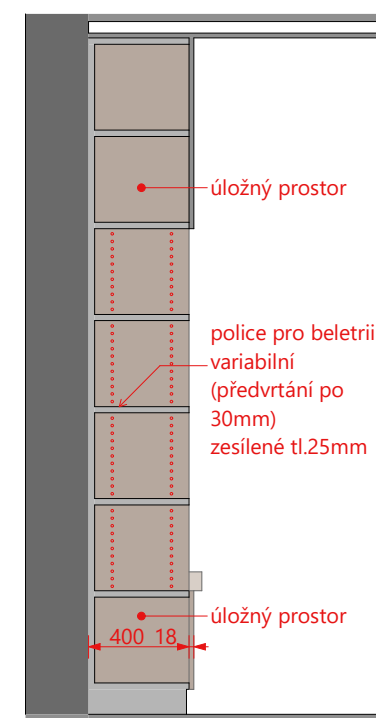

T01_řez
v místě beletrie



T01_řez
v místě niky na sezení

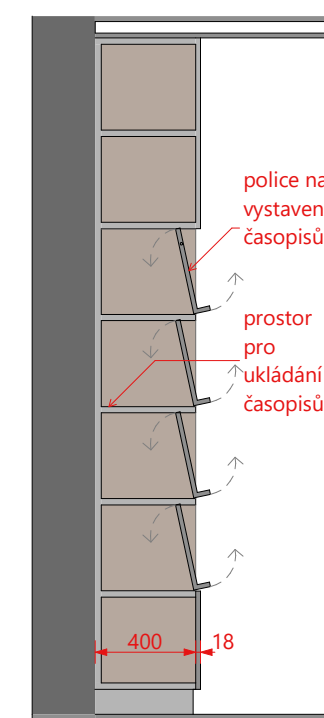

T01_řez
v místě stojanů na časopisy

LEGENDA




VAR 1_MDF - BARVA BÍLÁ
polomat

VAR 2 - MDF DÝHOVANÉ
odstín dub evropský / jasan




vodorovná úchytka
barva bílá matná
délka 400 a 200mm - dle velikosti dvířek

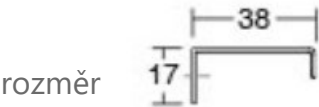


POZNÁMKA

Nejedná se o výrobní dokumentaci. Před realizací je nutné ověřit rozměry na stavbě.
Všechny navržené povrchové materiály a doplňky budou před výrobou vyvzorkovány a odsouhlaseny architektem. Dvevní panty a výklopy s regulací a pomalým dovíráním soft - close.
Všechny regály je nutné zajistit proti pádu.
Nesrovnalosti konzultujte s architektem.

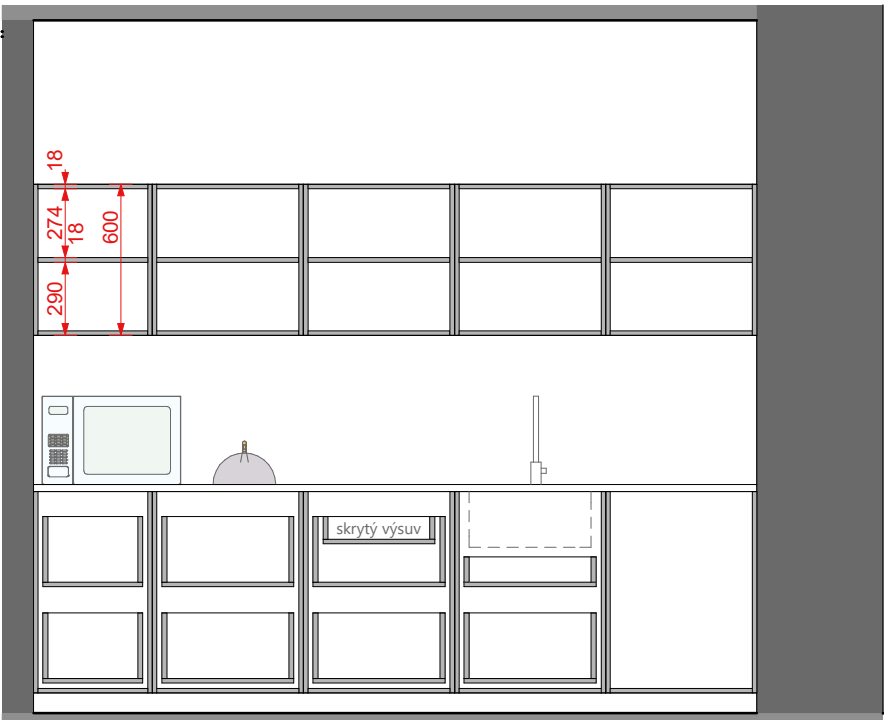


T02_pohled bez dvířek

LEGENDA

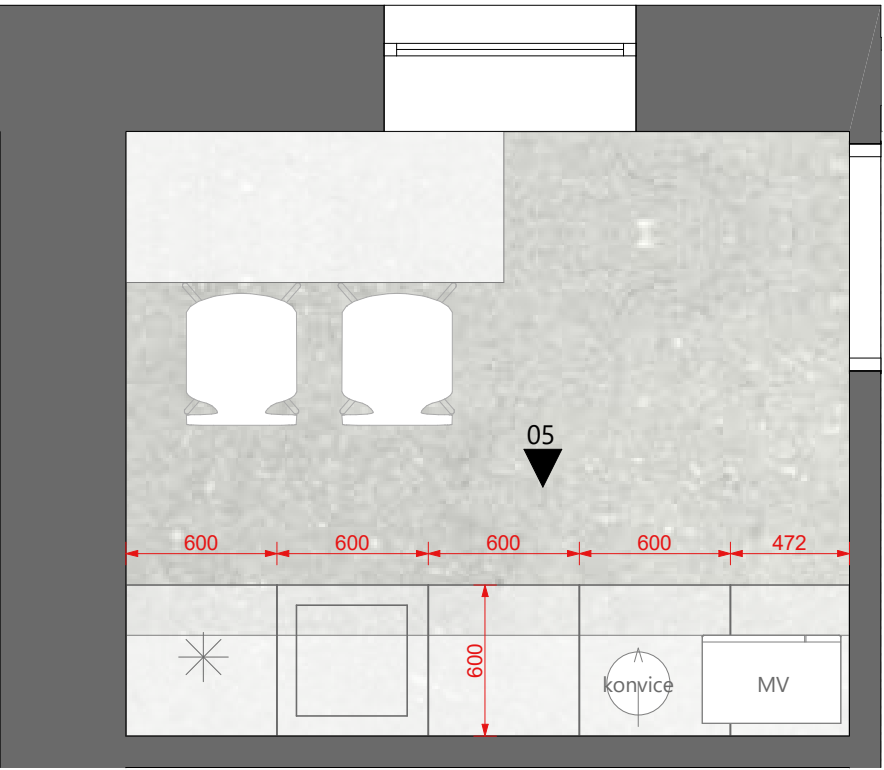


T02_půdorys

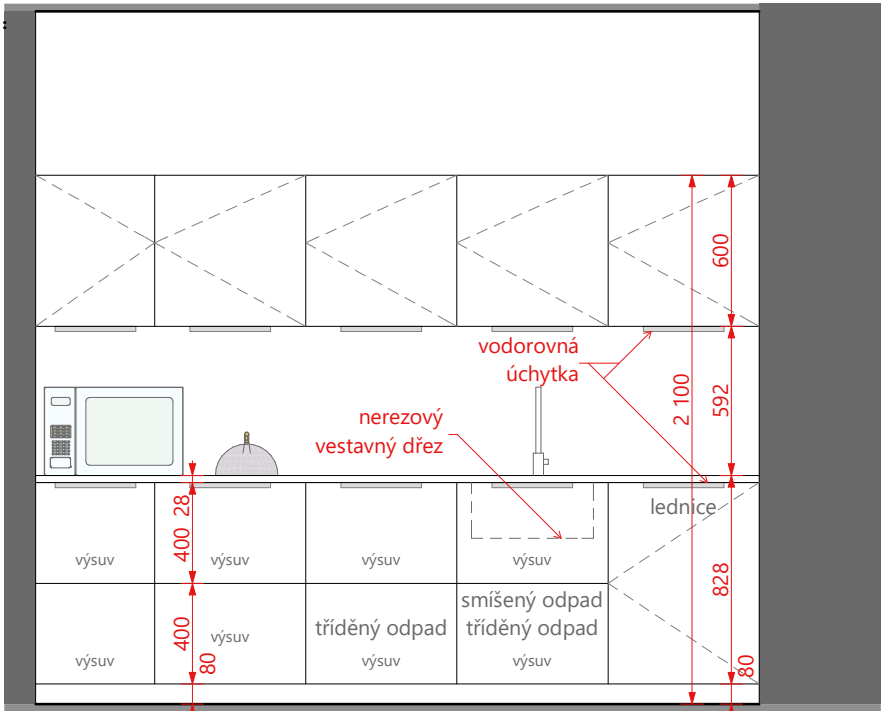

T02_pohled s dvířky

LEGENDA

 

VAR 1 _MDF - BARVA BÍLÁ
polomat

VAR 2 - MDF DÝHOVANÉ
odstín dub evropský / jasan


POZNÁMKA

Nejedná se o výrobní dokumentaci. Před realizací je nutné ověřit rozměry na stavbě.


Všechny navržené povrchové materiály a doplňky budou před výrobou vyzorkovány a odsouhlaseny architektem. Dveřní panty a výklopy s regulací a pomalým dovíráním soft - close.

Všechny regály je nutné zajistit proti pádu.


Nesrovnalosti konzultujte s architektem.

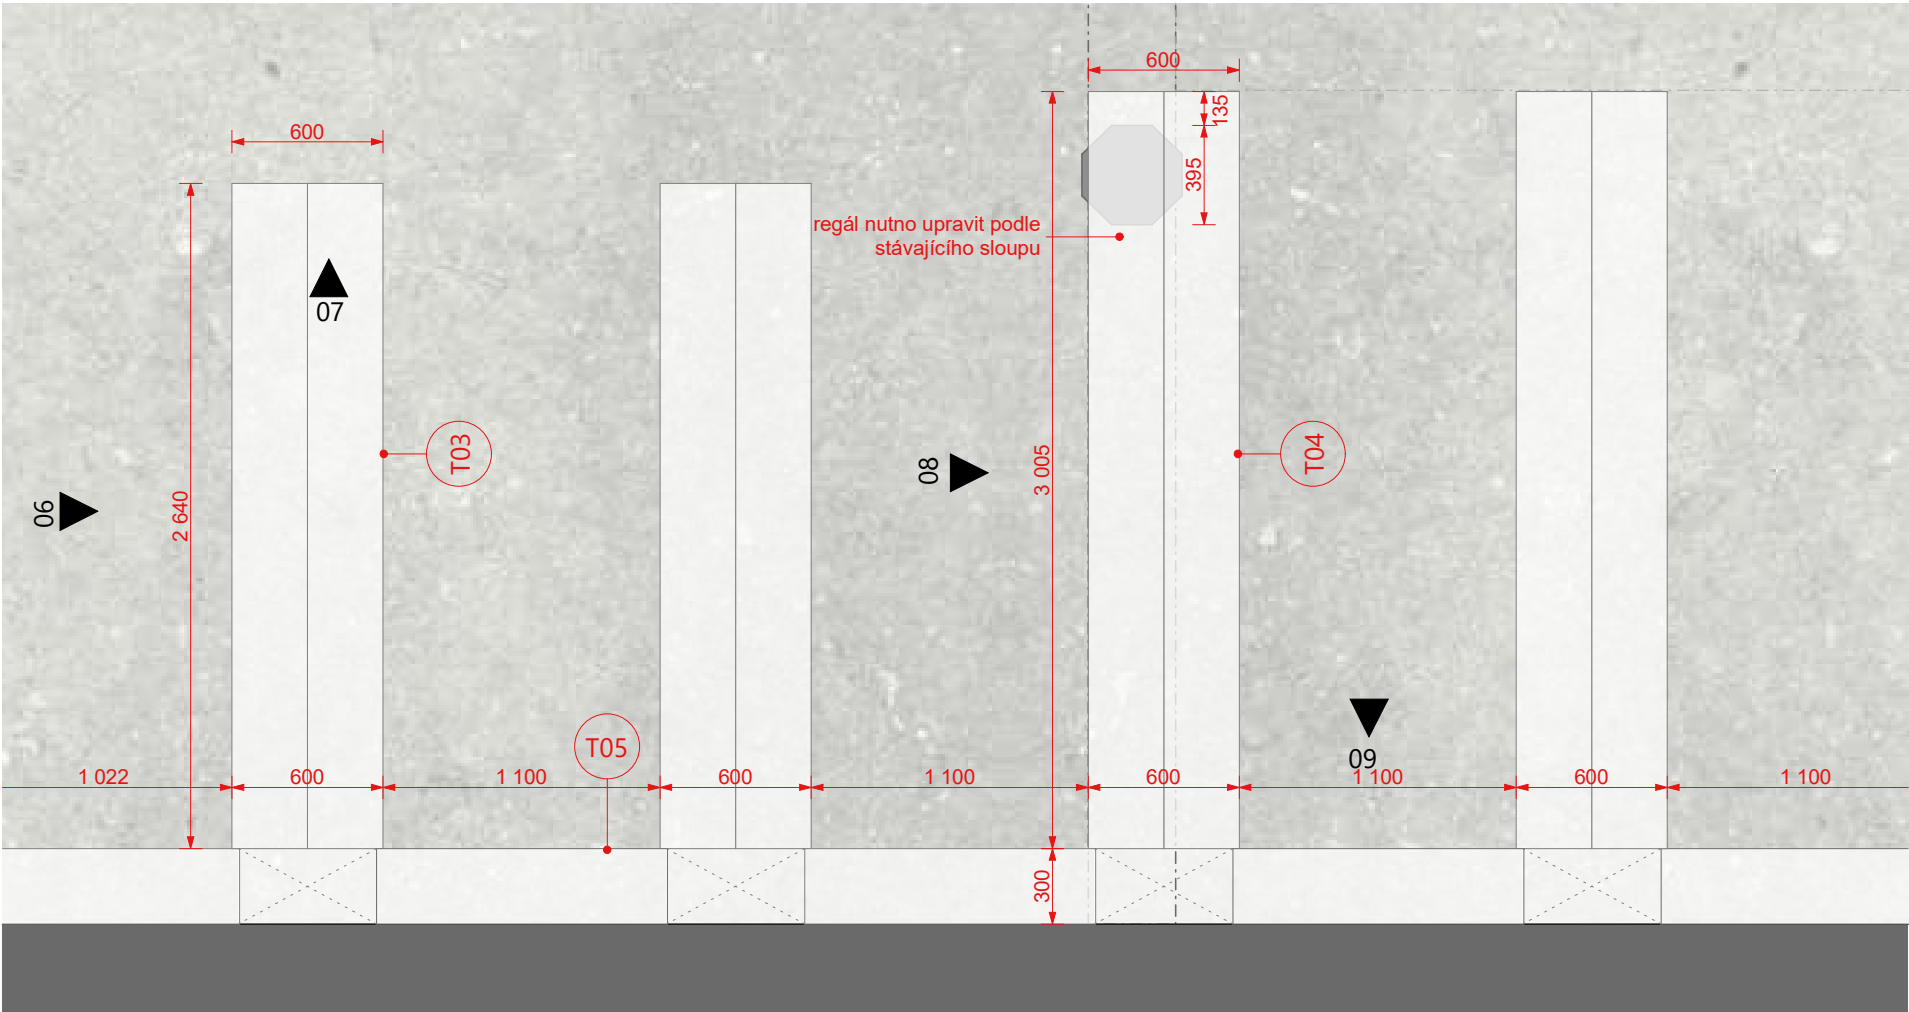


T03, T04_půdorys

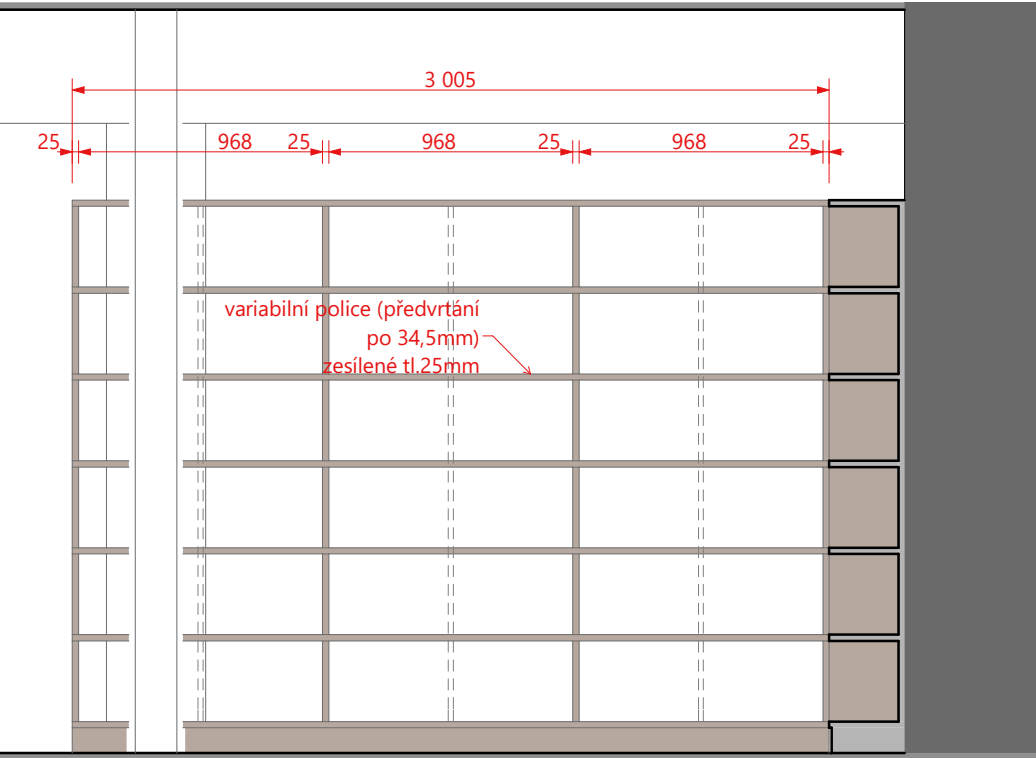


T04_pohled_08

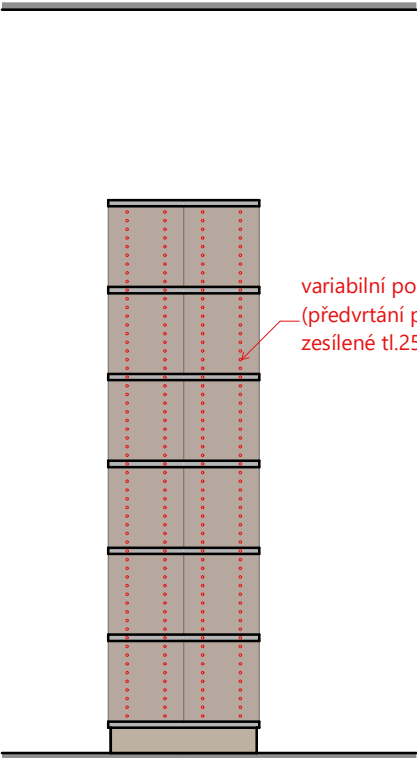


T03_řez

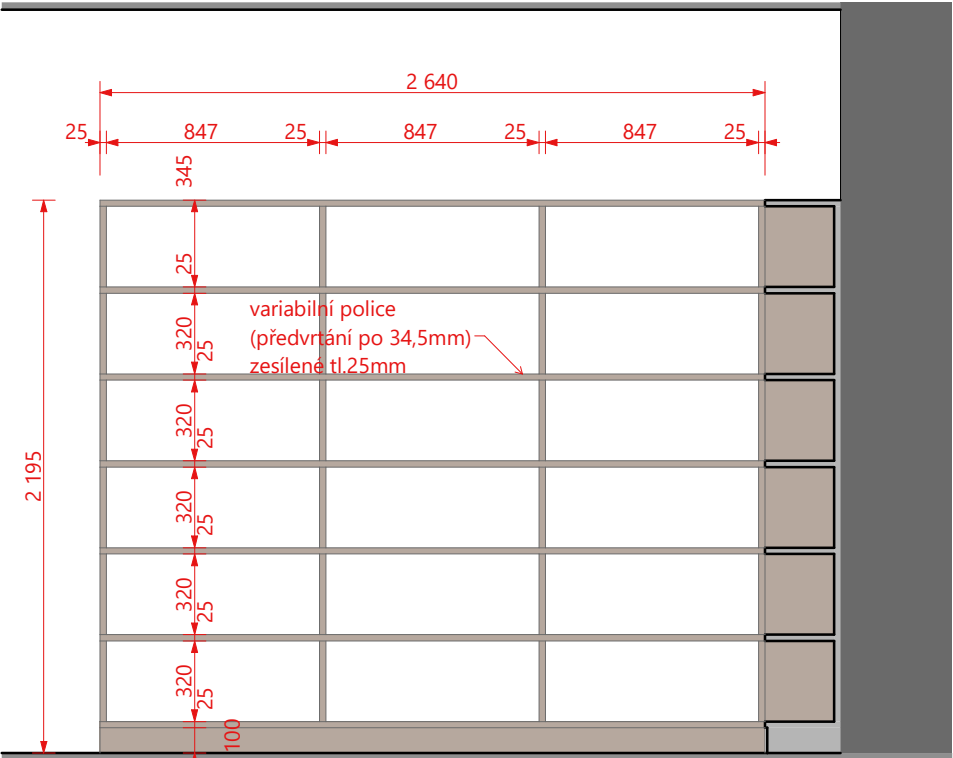

T03_pohled 07

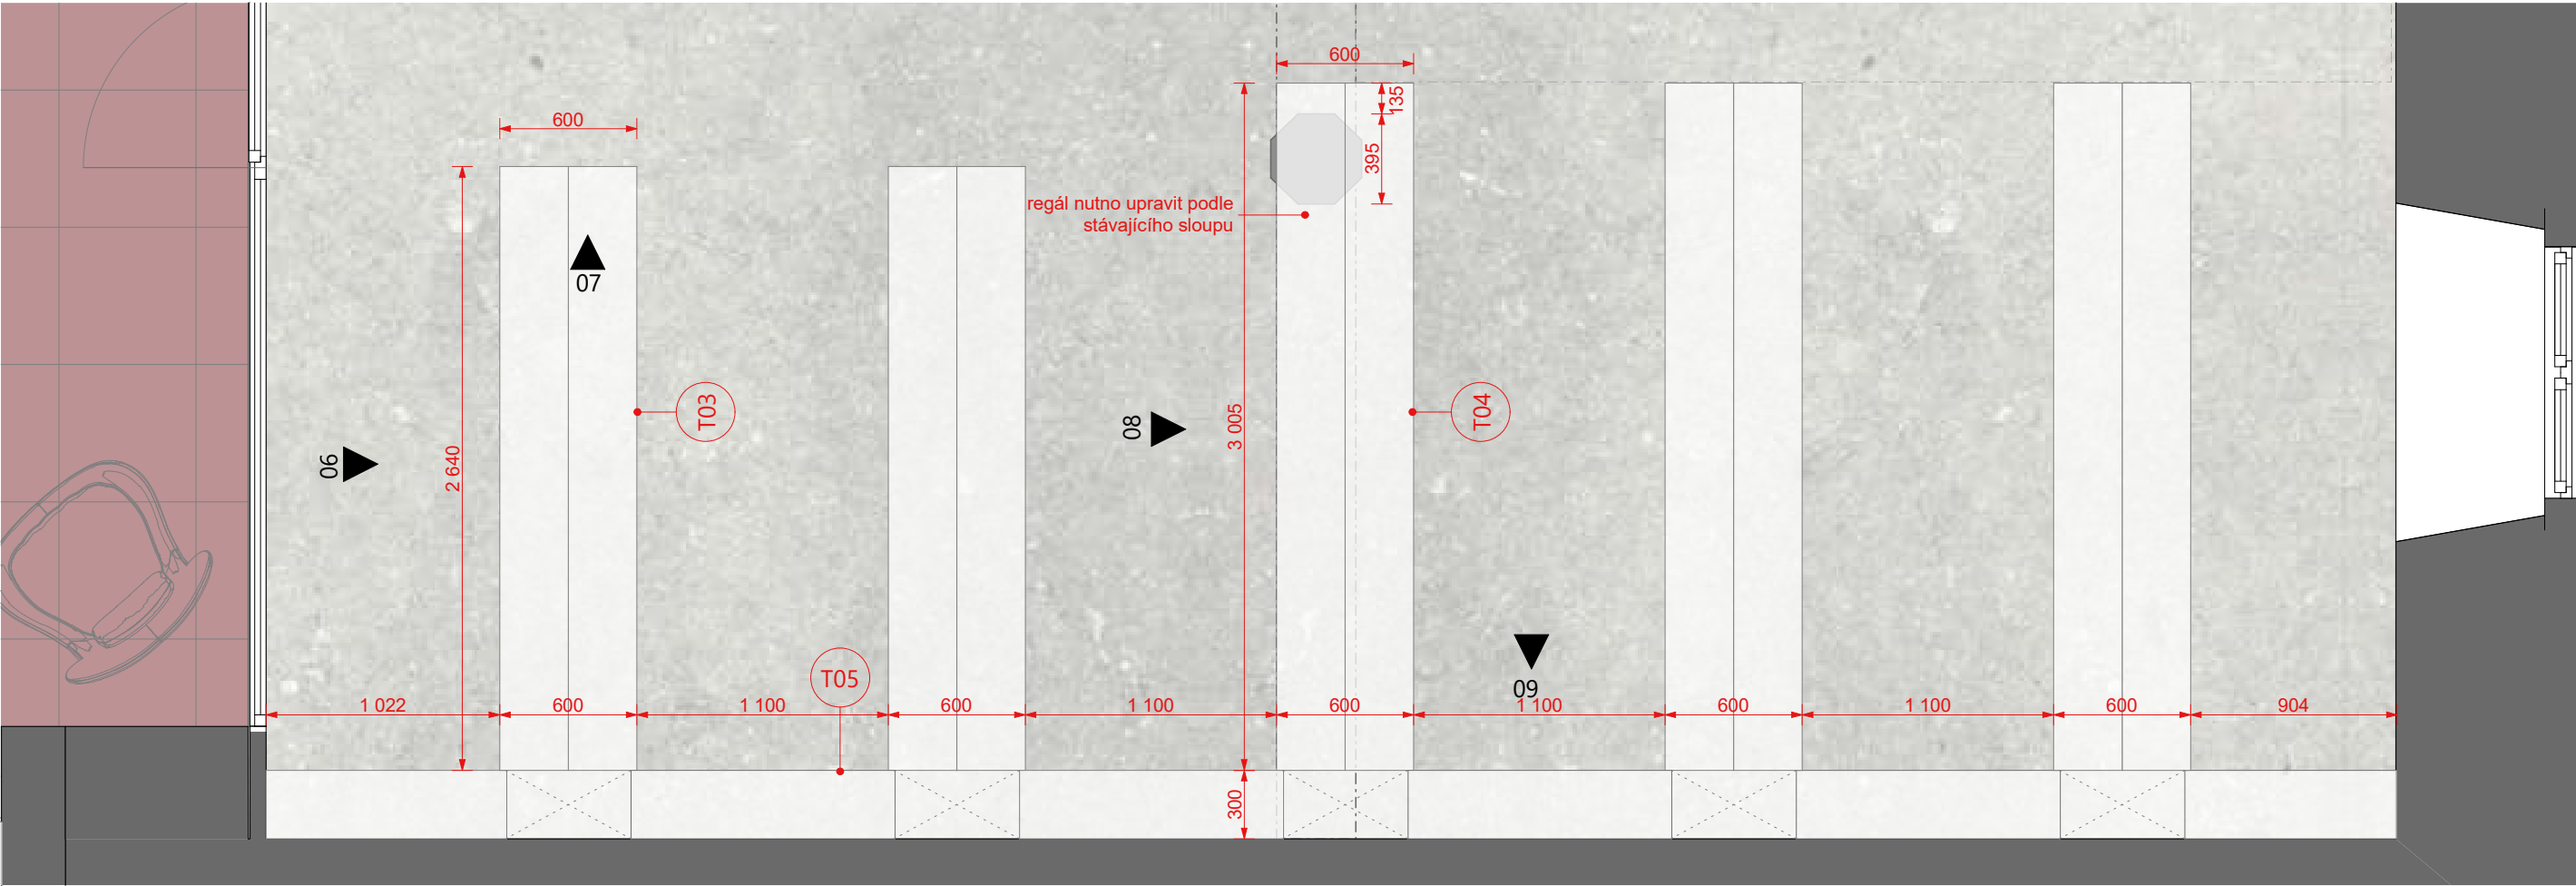

T05_půdorys

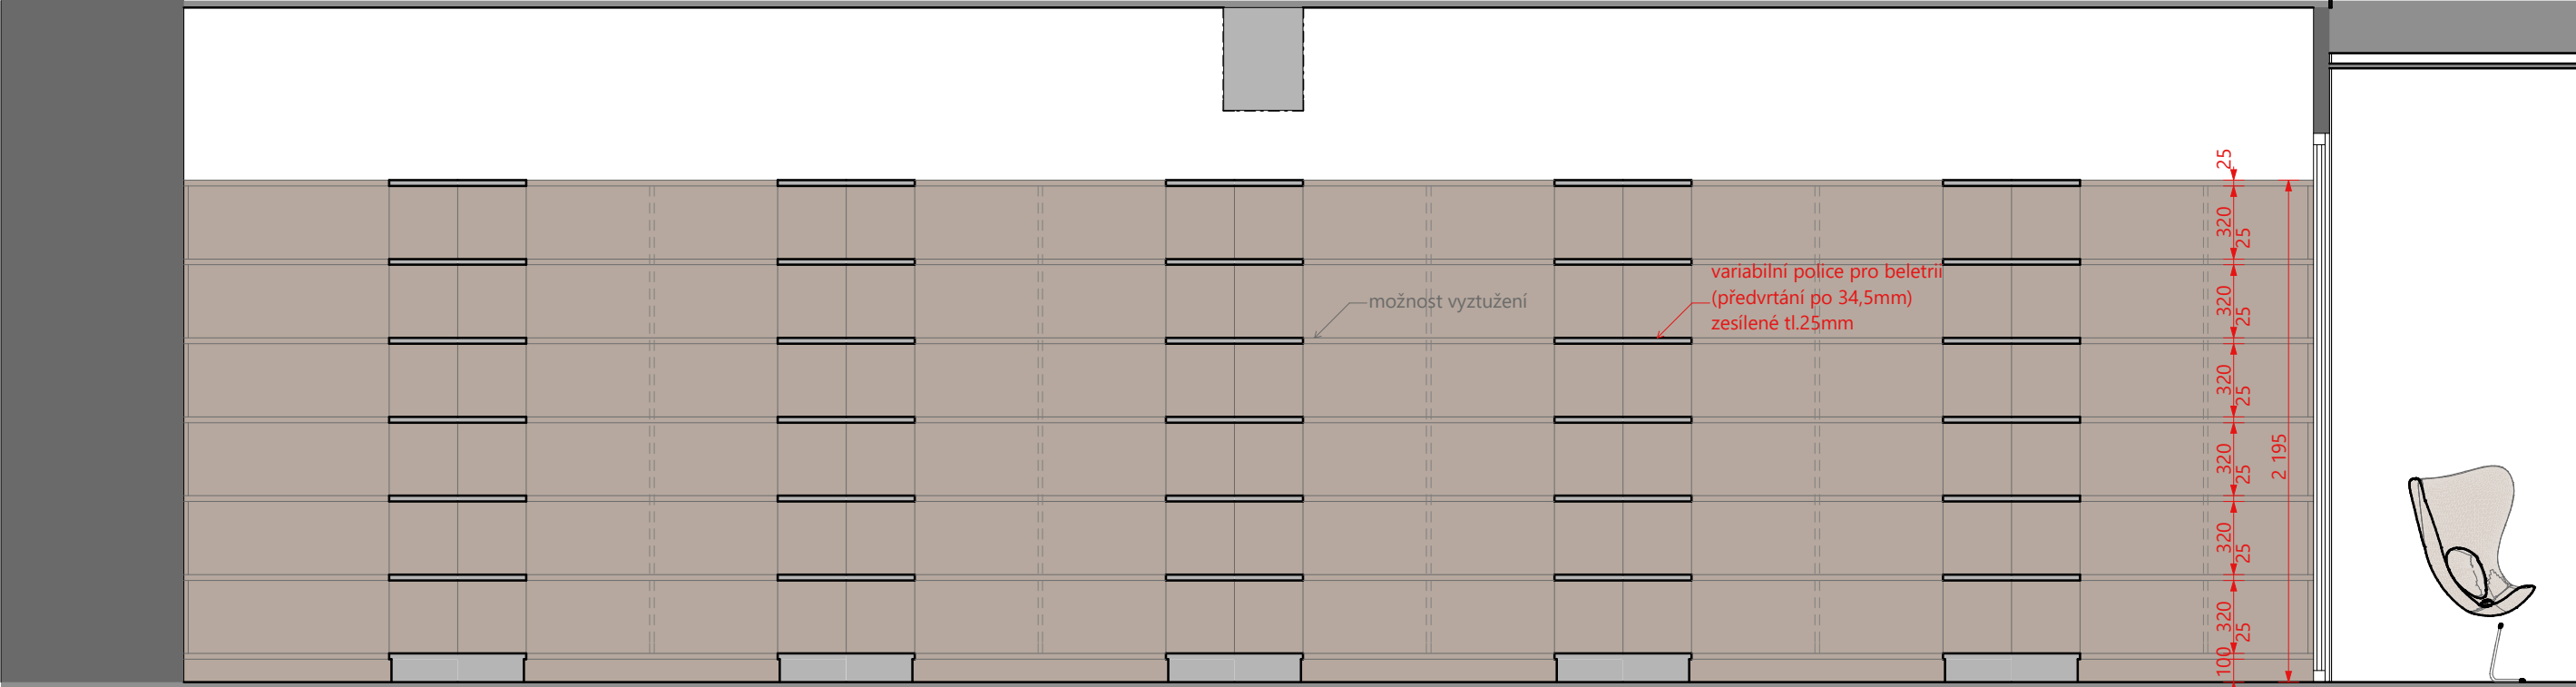

T05_pohled 09

POZNÁMKA
Nejedná se o výrobní dokumentaci. Před realizací je nutné ověřit rozměry na stavbě.
Všechny navržené povrchové materiály a doplňky budou před výrobou vyzkoušeny a odsouhlaseny architektem. Dveřní panty a výklopy s regulací a pomalým dovíráním soft - close.
Všechny regály je nutné zajistit proti pádu.
Nesrovnalosti konzultujte s architektem.

LEGENDA

VAR 1 _MDF - BARVA BÍLÁ polomat
VAR 2 - MDF DÝHOVANÉ odstín dub evropský / jasan

LEGENDA




VAR 1 _MDF - BARVA BÍLÁ
polomat


VAR 2 - MDF DÝHOVANÉ
odstín dub evropský / jasan

POZNÁMKA


Nejedná se o výrobní dokumentaci. Před realizací je nutné ověřit rozměry na stavbě.
Všechny navržené povrchové materiály a doplňky budou před výrobou vyvzorkovány
a odsouhlaseny architektem. Dveřní panty a výklopy s regulací a pomalým dovíráním soft - close.
Všechny regály je nutné zajistit proti pádu.
Nesrovnalosti konzultujte s architektem.

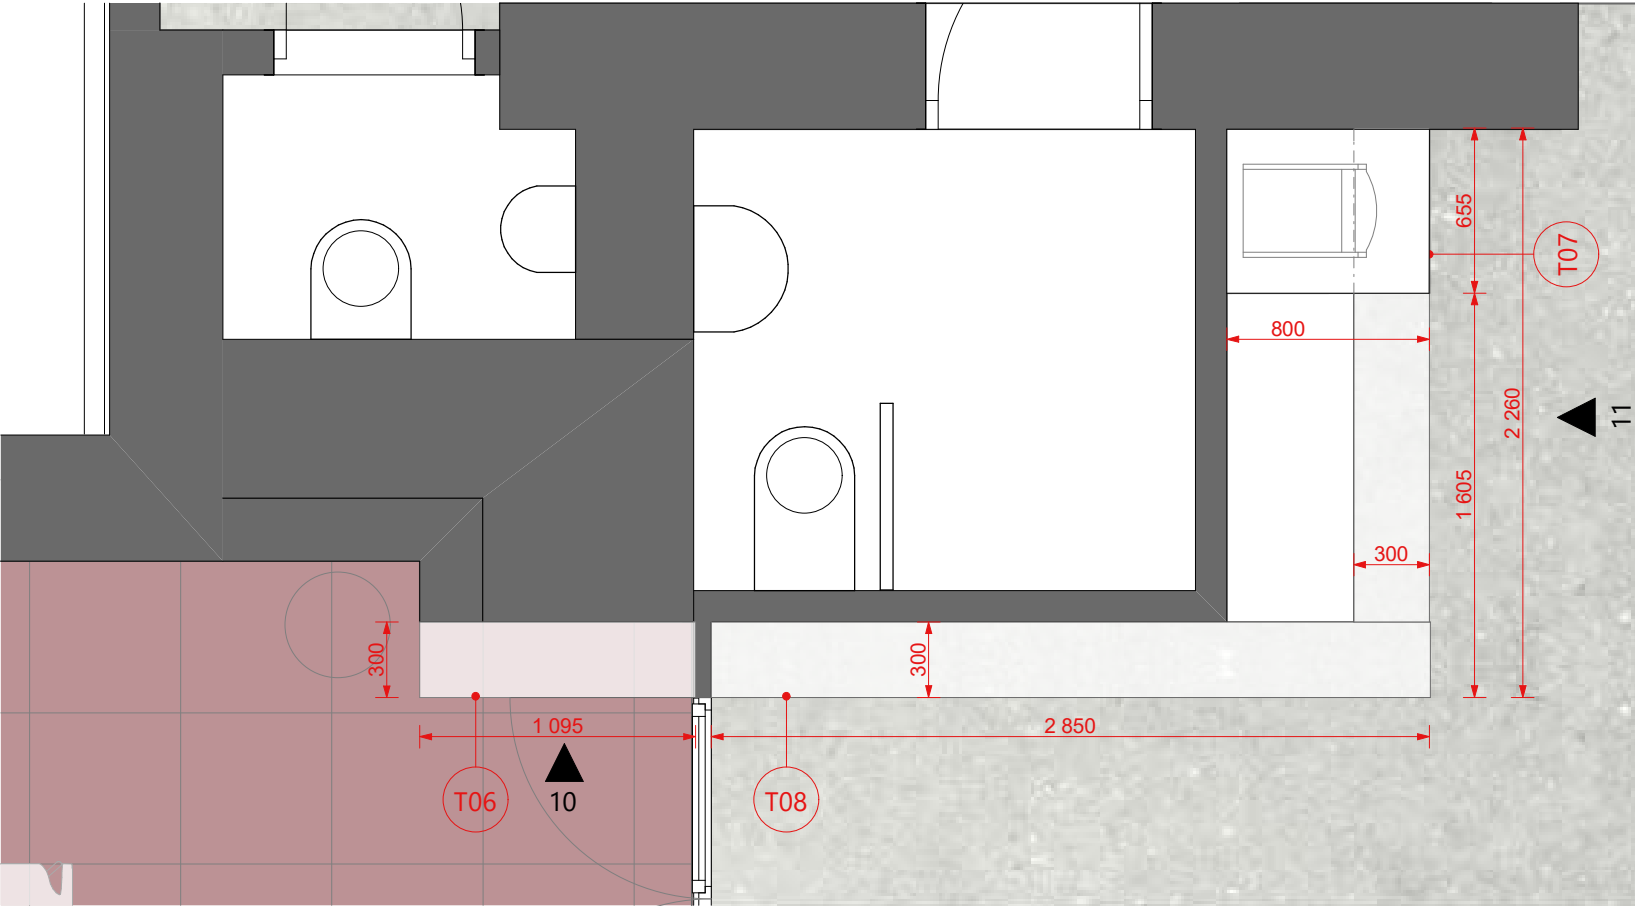



T06, T08_půdorys

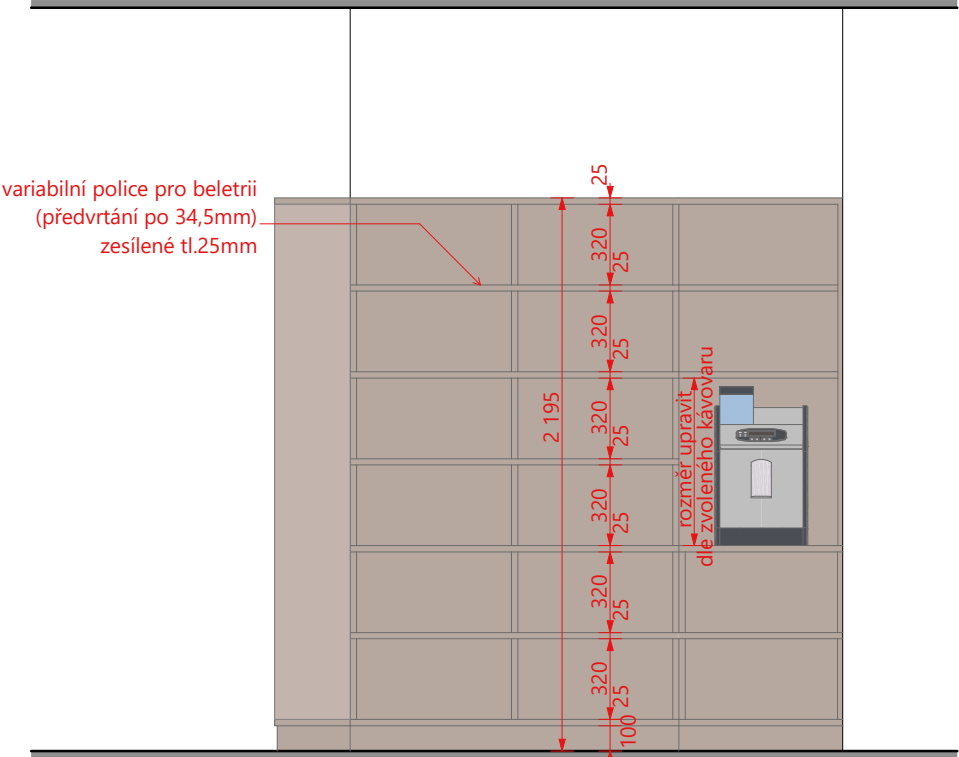

T08_pohled 11

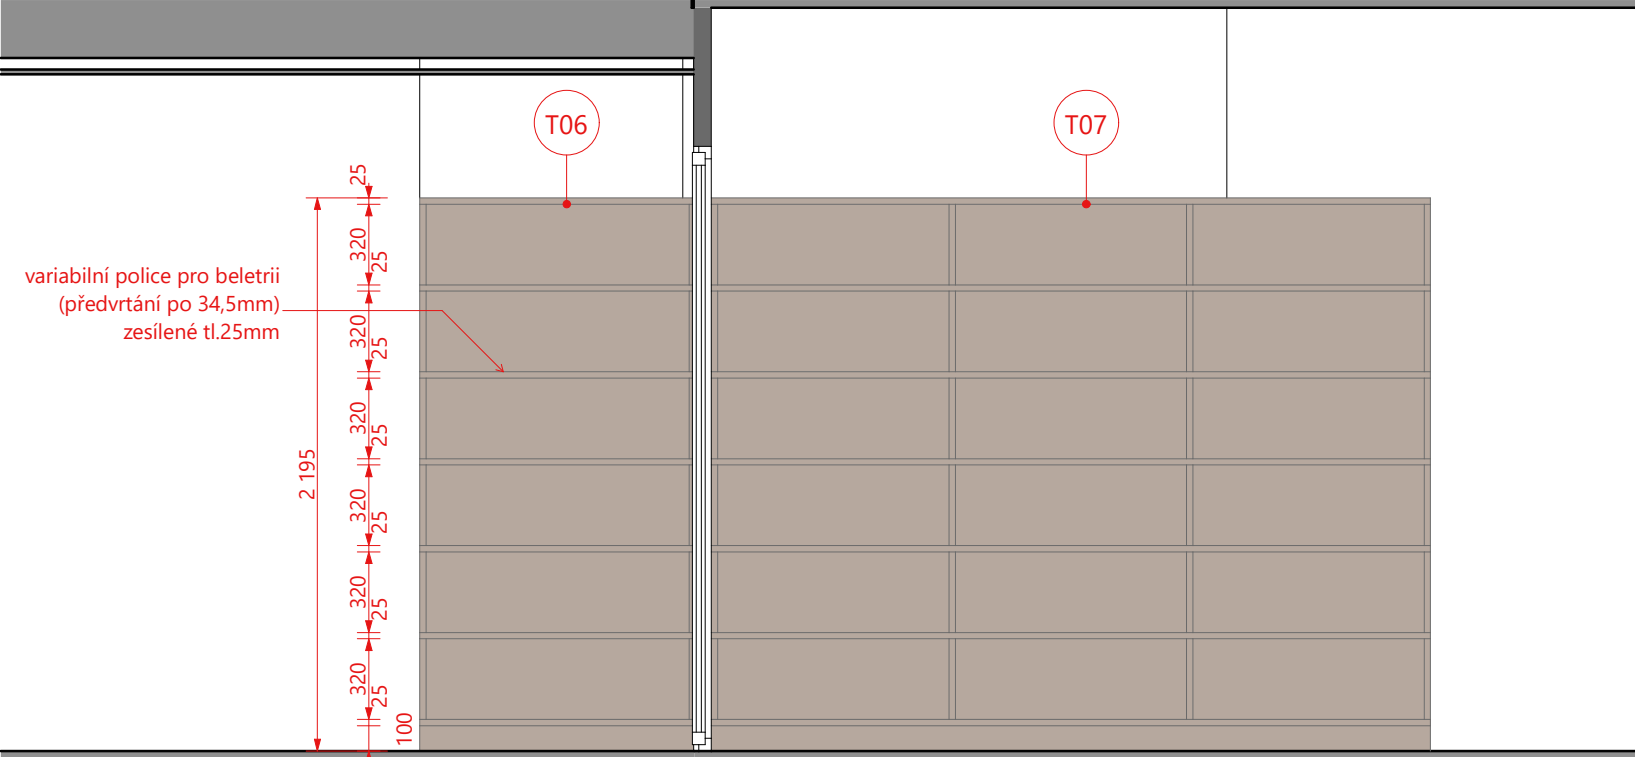

T06, T08_pohled 10

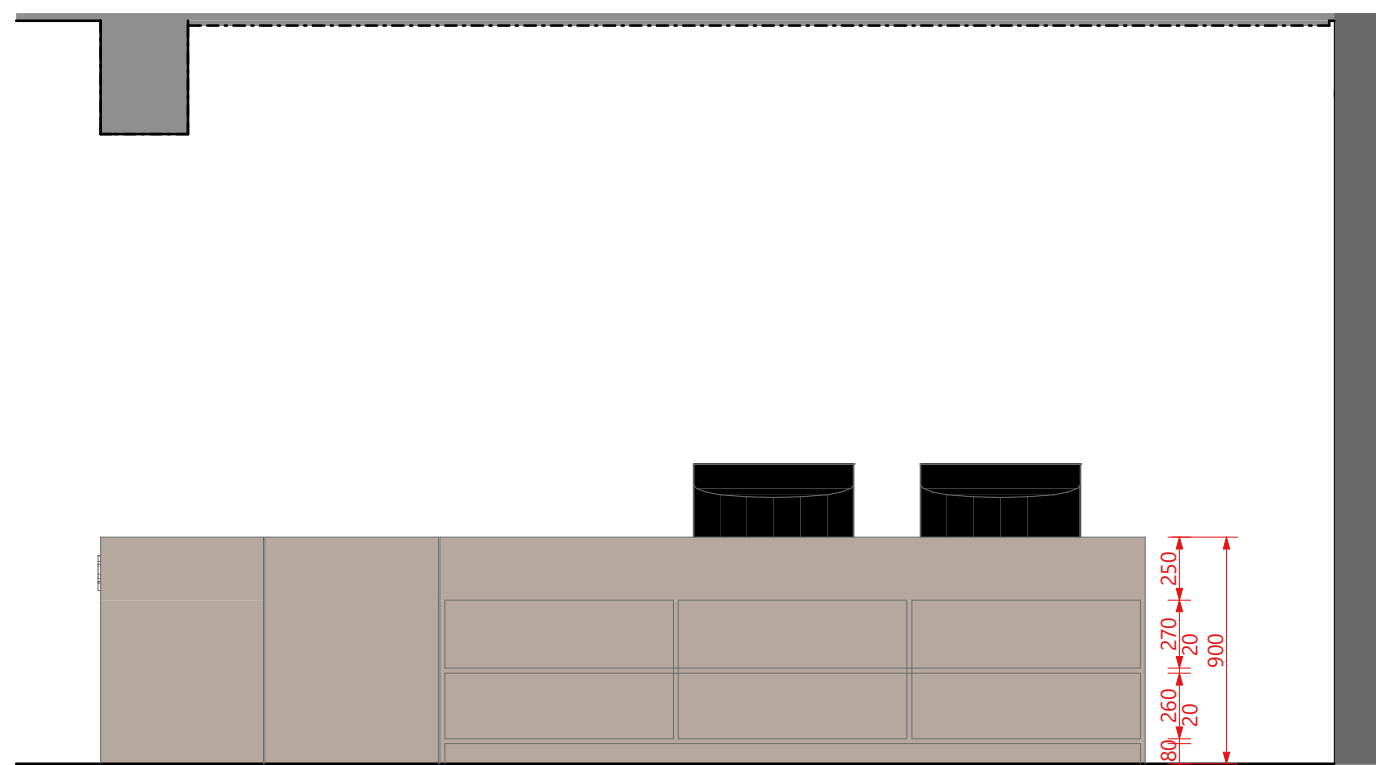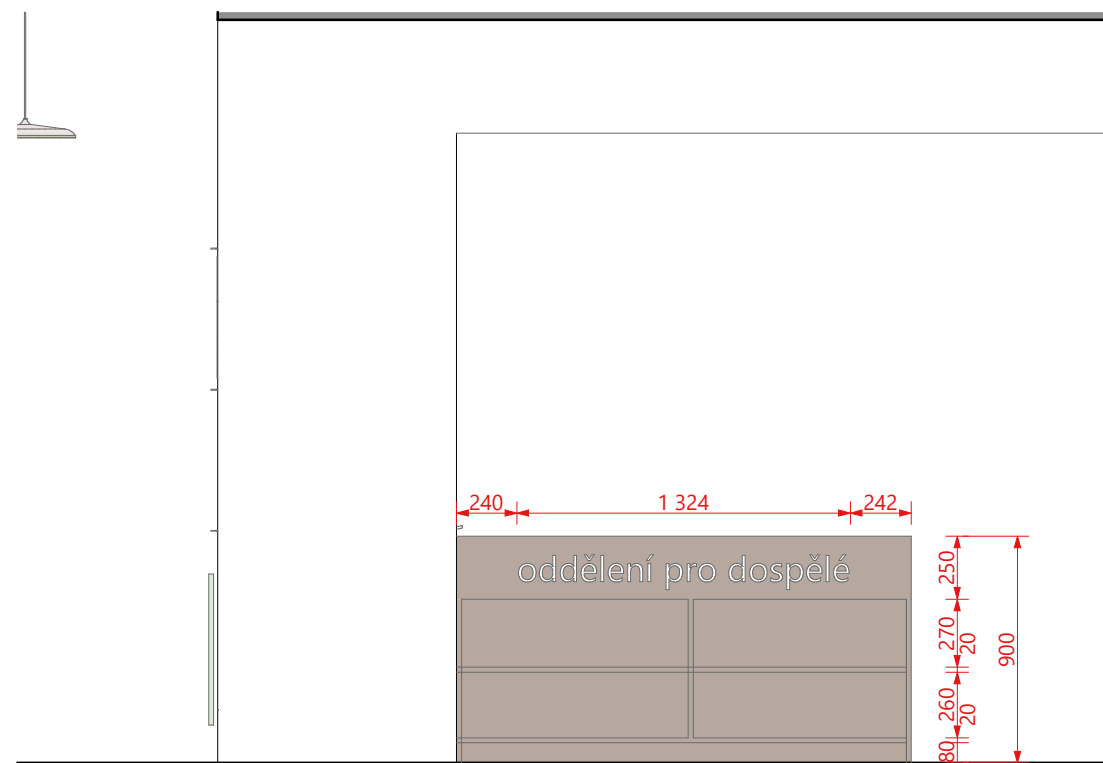



POZNÁMKA

Nejedná se o výrobní dokumentaci. Před realizací je nutné ověřit rozměry na stavbě.

Všechny navržené povrchové materiály a doplňky budou před výrobou vyvzorkovány a odsouhlaseny architektem. Dveřní panty a výklopy s regulací a pomalým dovíráním soft - close.

Všechny regály je nutné zajistit proti pádu.

Nesrovnalosti konzultujte s architektom.

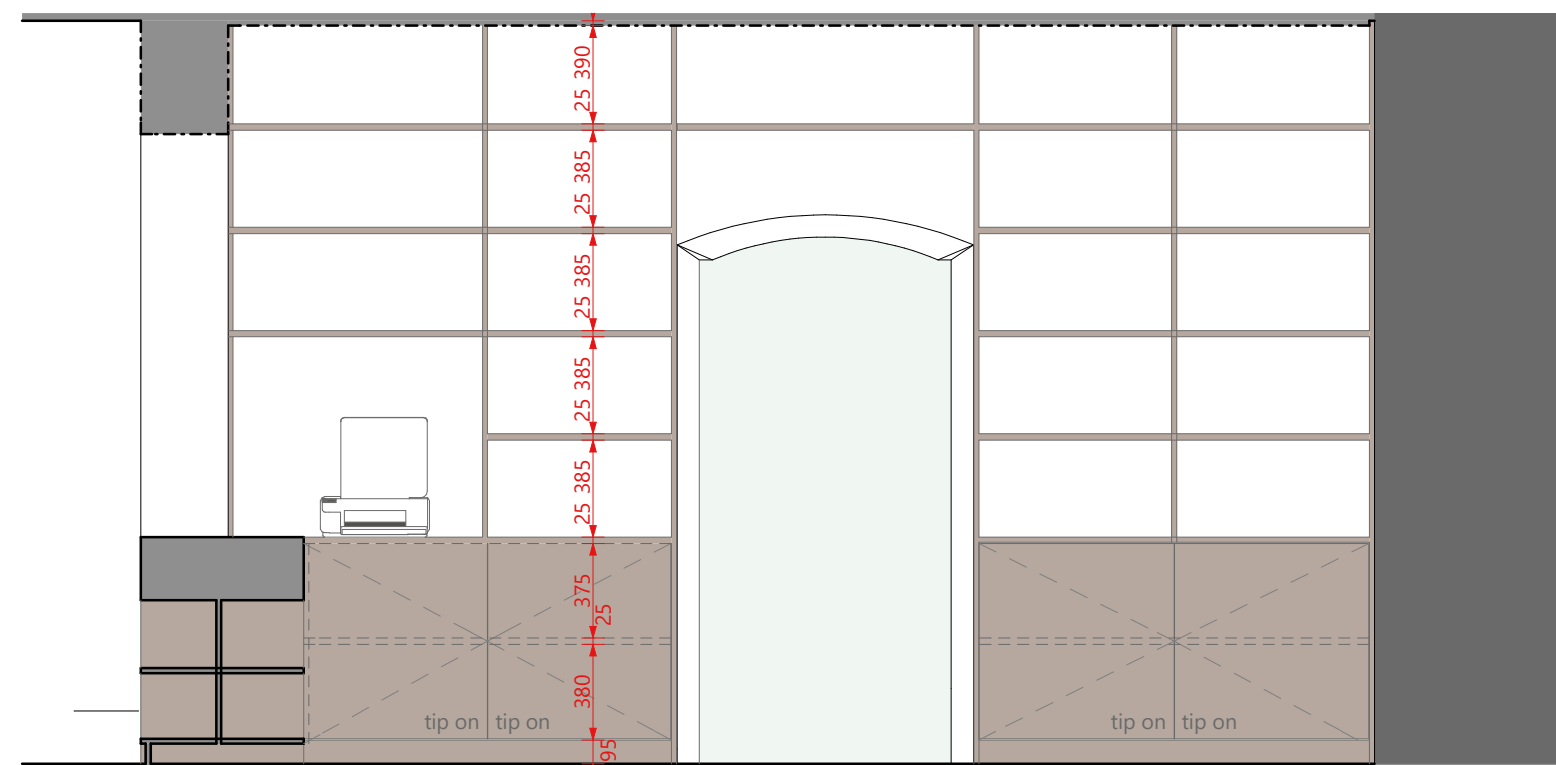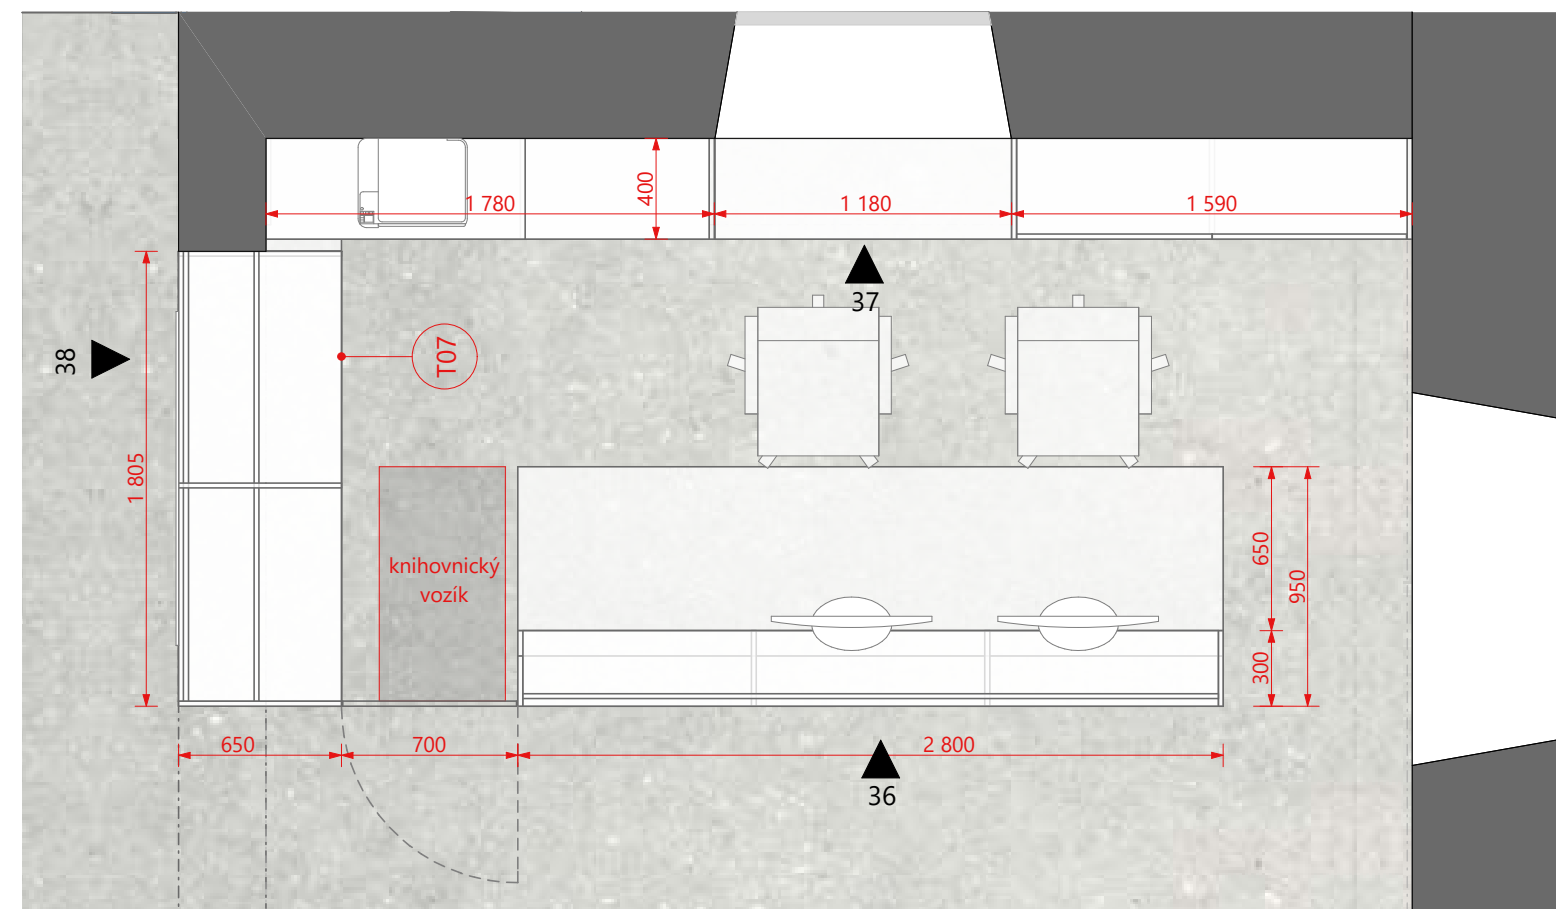


LEGENDA



VAR 1 _MDF - BARVA BÍLÁ
polomat

VAR 2 - MDF DÝHOVANÉ
odstín dub evropský / jasan

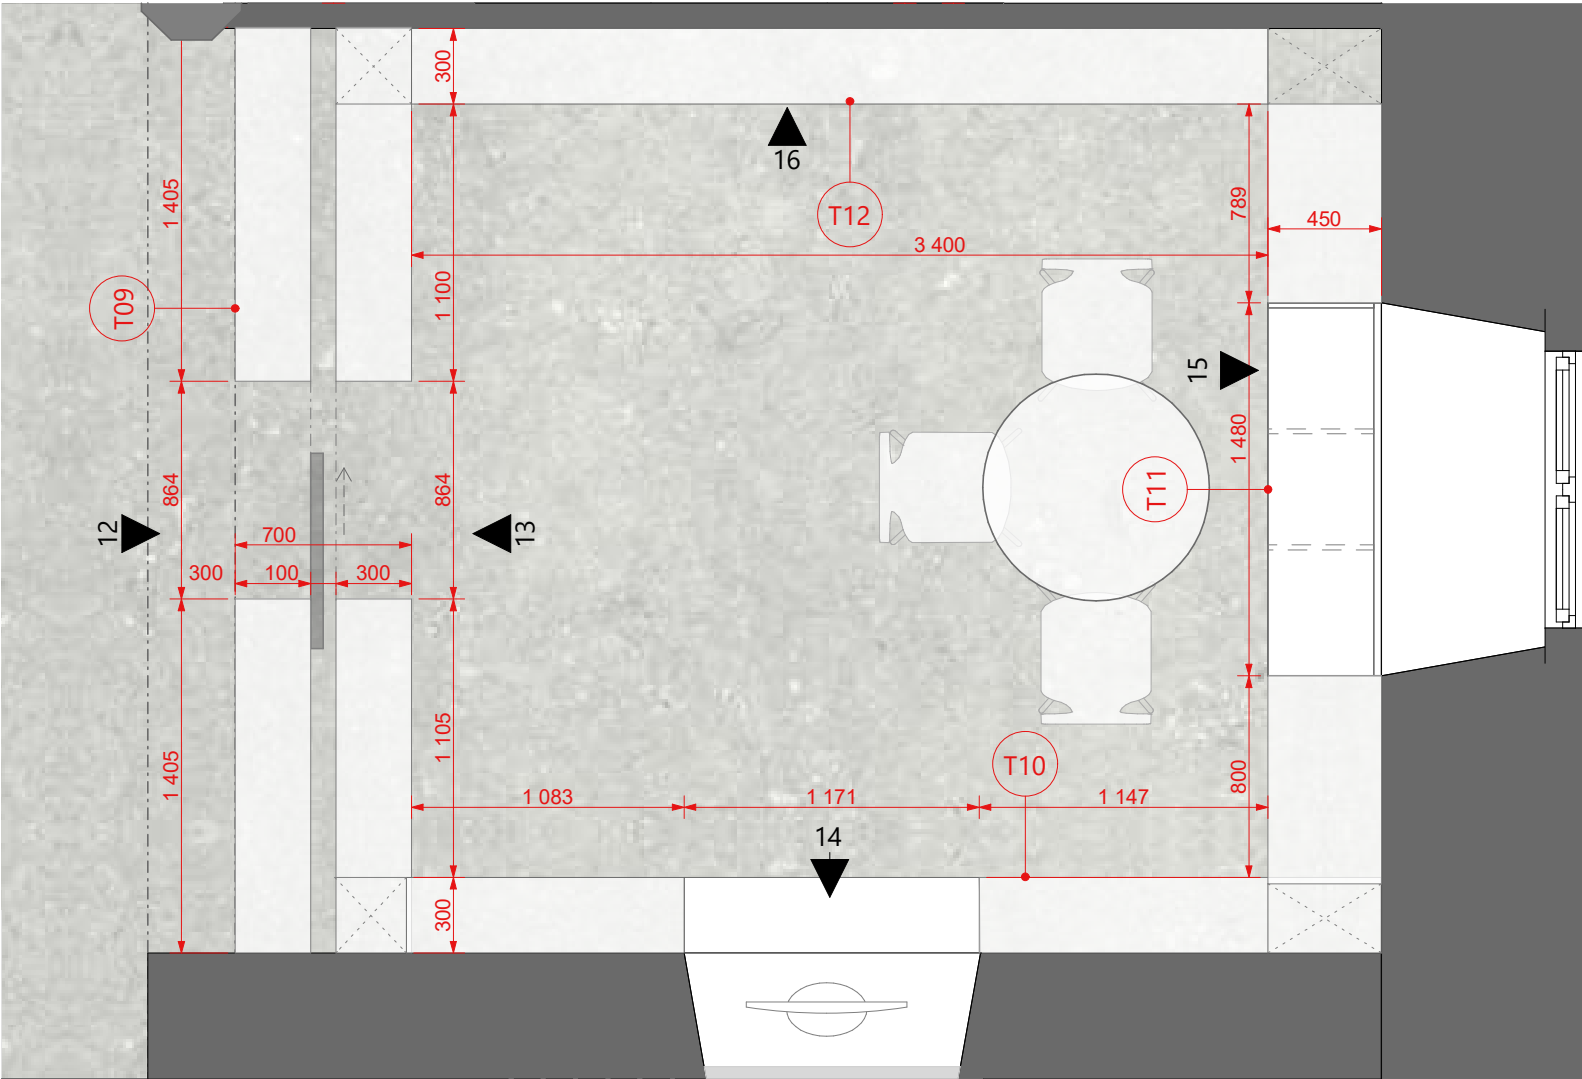

T09, T10, T11, T12_půdorys

LEGENDA



VAR 1 _MDF - BARVA BÍLÁ
polomat

VAR 2 - MDF DÝHOVANÉ
odstín dub evropský / jasan


POZNÁMKA

Nejedná se o výrobní dokumentaci. Před realizací je nutné ověřit rozměry na stavbě.


Všechny navržené povrchové materiály a doplňky budou před výrobou vyvzorkovány a odsouhlaseny architektem. Dveřní panty a výklopy s regulací a pomalým dovíráním soft - close.

Všechny regály je nutné zajistit proti pádu.

Nesrovnalosti konzultujte s architektem.

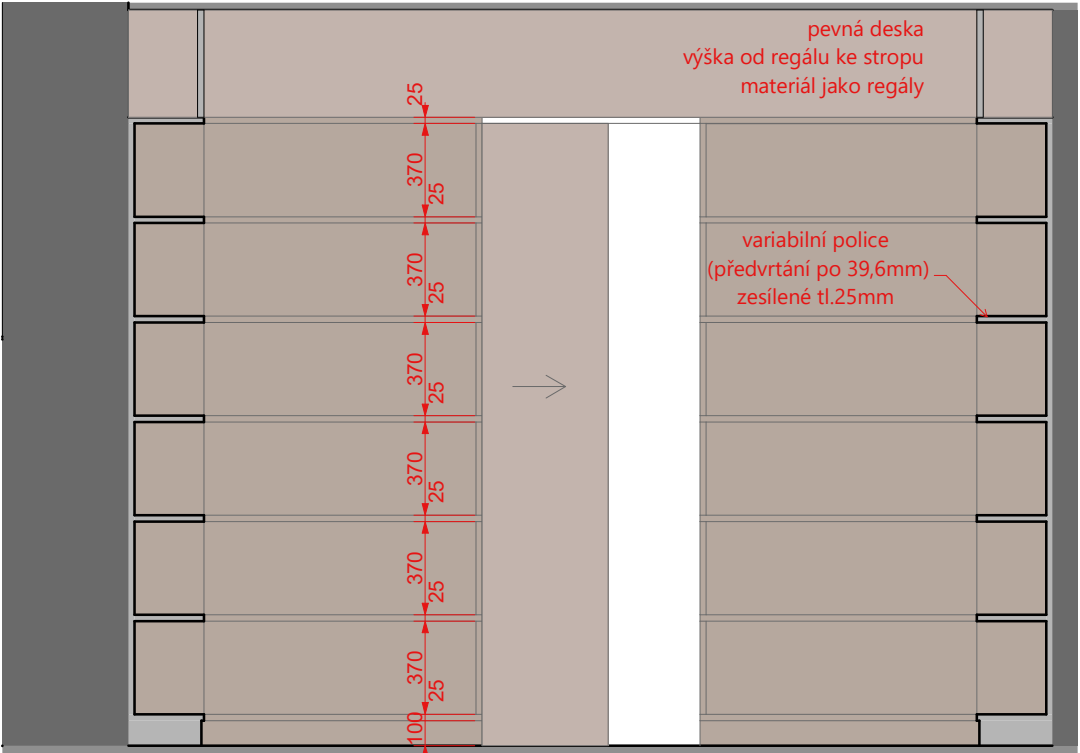

T09_pohled 13

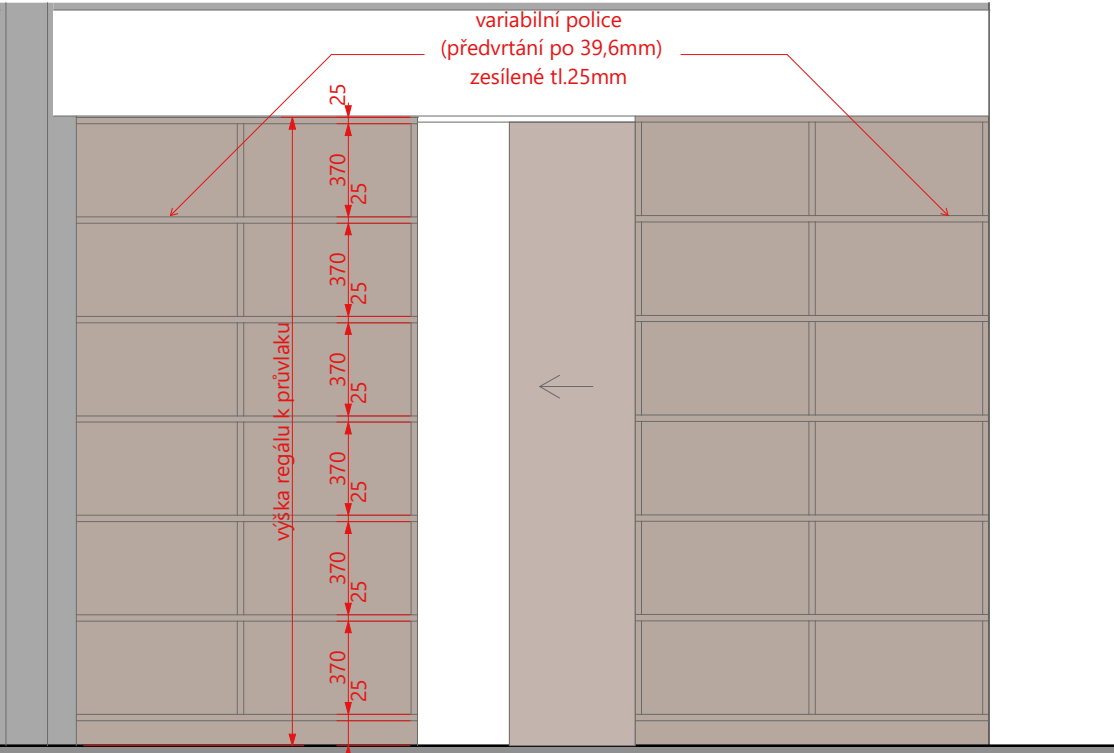

T09_pohled 12

VAR 2 - MDF DÝHOVANÉ
odstín dub evropský / jasan

Nejedná se o výrobní dokumentaci. Před realizací je nutné ověřit rozměry na stavbě.

Všechny navržené povrchové materiály a doplňky budou před výrobou vyzkoušeny a odsouhlaseny architektem. Dveřní panty a výklopy s regulací a pomalým dovíráním soft - close.

Všechny regály je nutné zajistit proti pádu.

Nesrovnalosti konzultujte s architektem.




LEGENDA


- VAR 1 _MDF - BARVA BÍLÁ
polomat
- VAR 2 - MDF DÝHOVANÉ
odstín dub evropský / jasan

POZNÁMKA


Nejedná se o výrobní dokumentaci. Před realizací je nutné ověřit rozměry na stavbě.
Všechny navržené povrchové materiály a doplňky budou před výrobou vyvzorkovány a odsouhlaseny architektem. Dveřní panty a výklopy s regulací a pomalým dovíráním soft - close.
Všechny regály je nutné zajistit proti pádu.
Nesrovnalosti konzultujte s architektem.

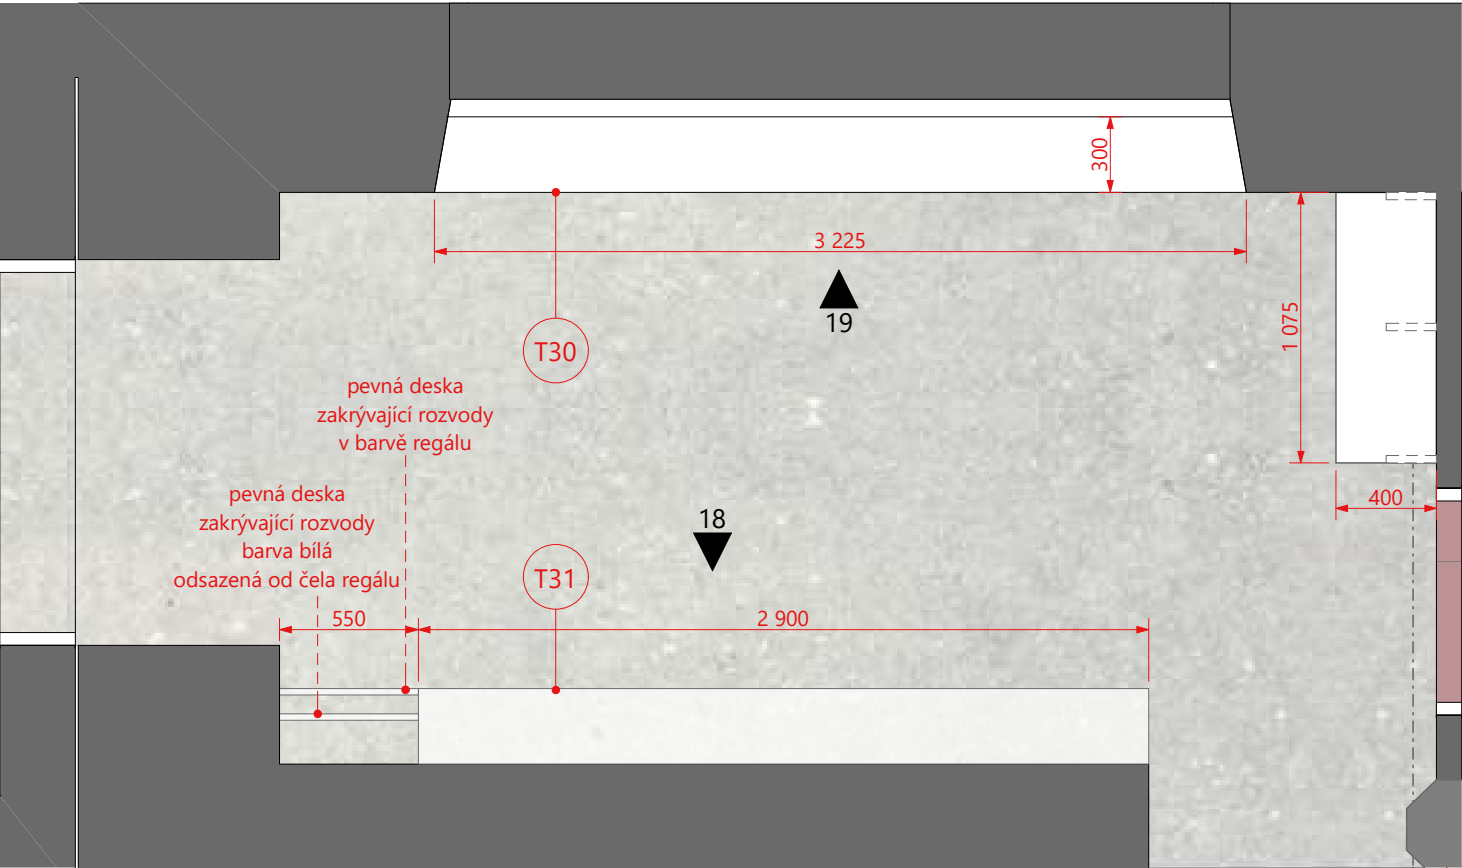


T30, T31_půdorys

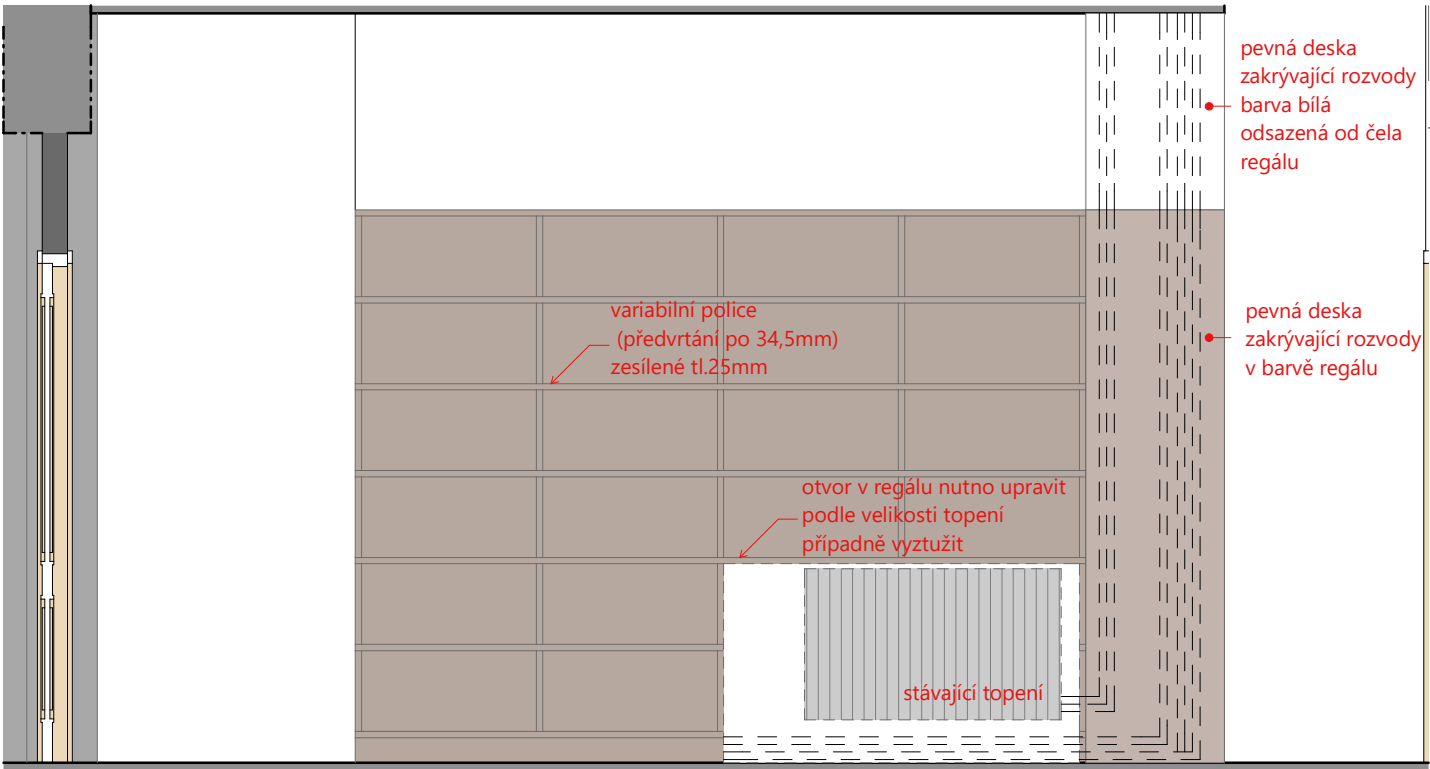

T31_pohled 18

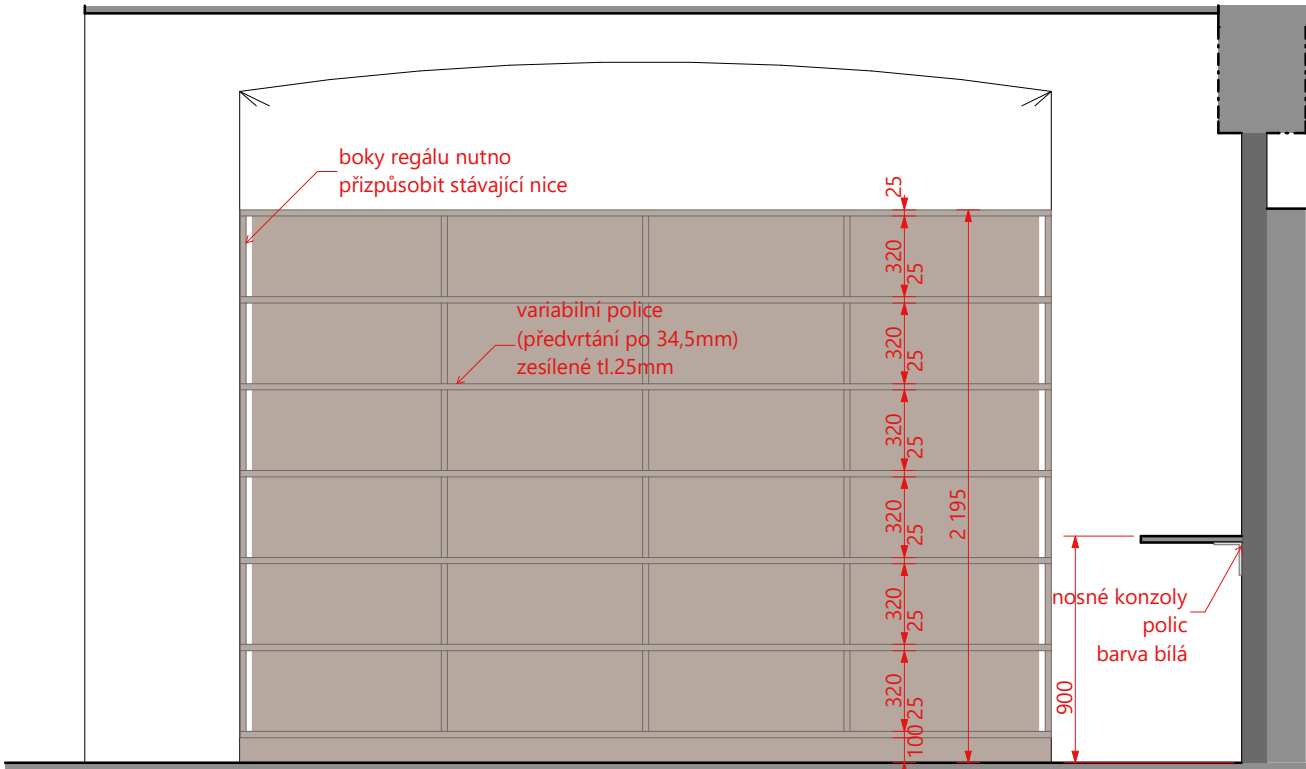

T30_pohled 19

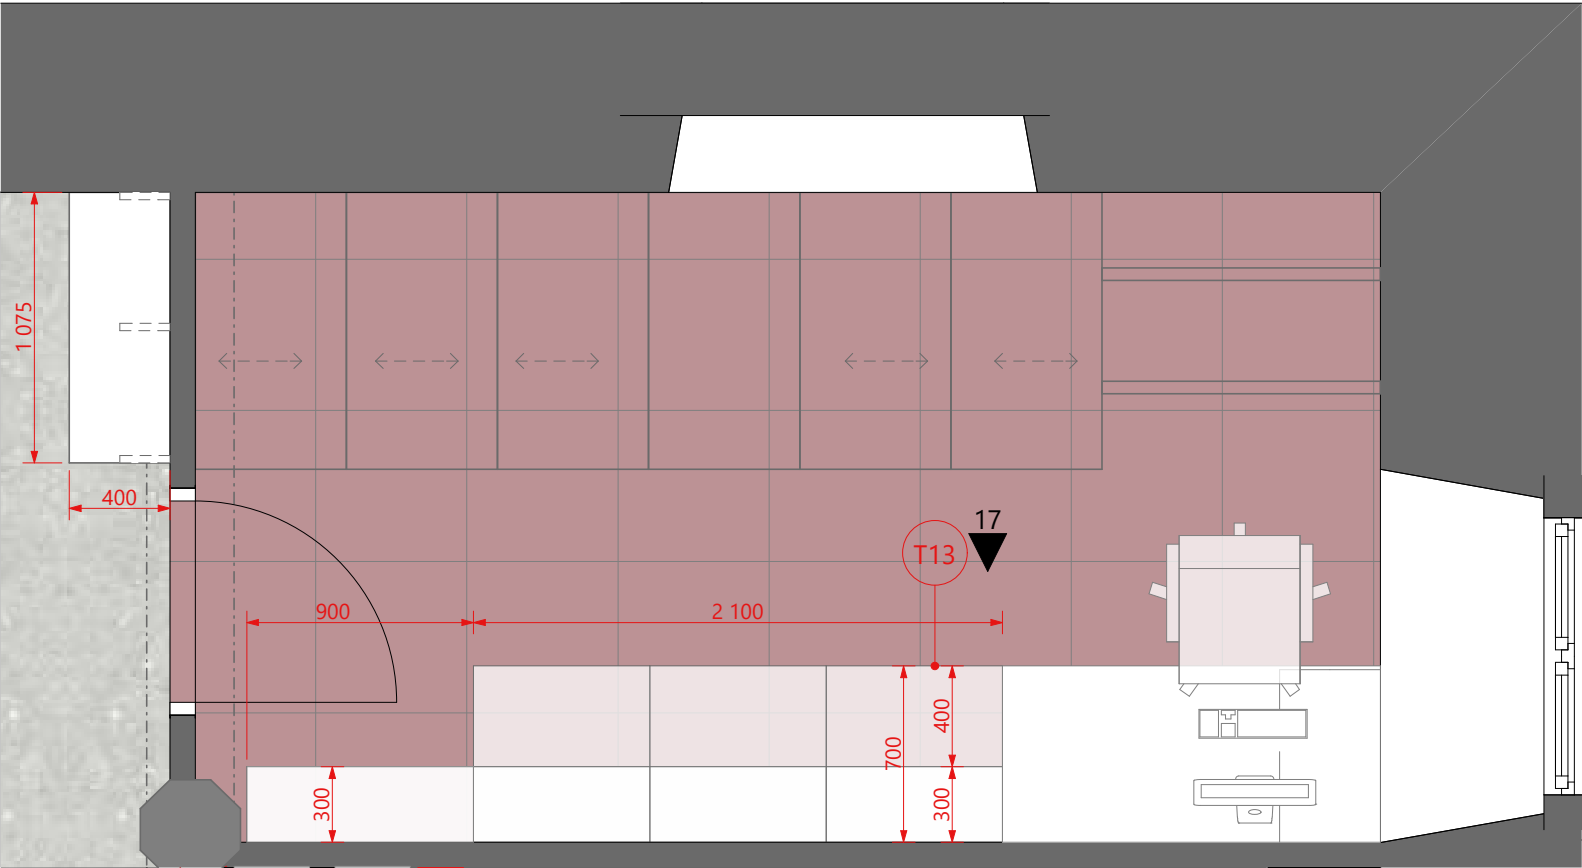

T30, T31_půdorys

LEGENDA




VAR 1 _MDF - BARVA BÍLÁ
polomat



VAR 2 - MDF DÝHOVANÉ
odstín dub evropský / jasan

POZNÁMKA

Nejedná se o výrobní dokumentaci. Před realizací je nutné ověřit rozměry na stavbě.
Všechny navržené povrchové materiály a doplňky budou před výrobou vyvzorkovány a odsouhlaseny architektem. Dveřní panty a výklopy s regulací a pomalým dovíráním soft - close.
Všechny regály je nutné zajistit proti pádu.
Nesrovnalosti konzultujte s architektem.

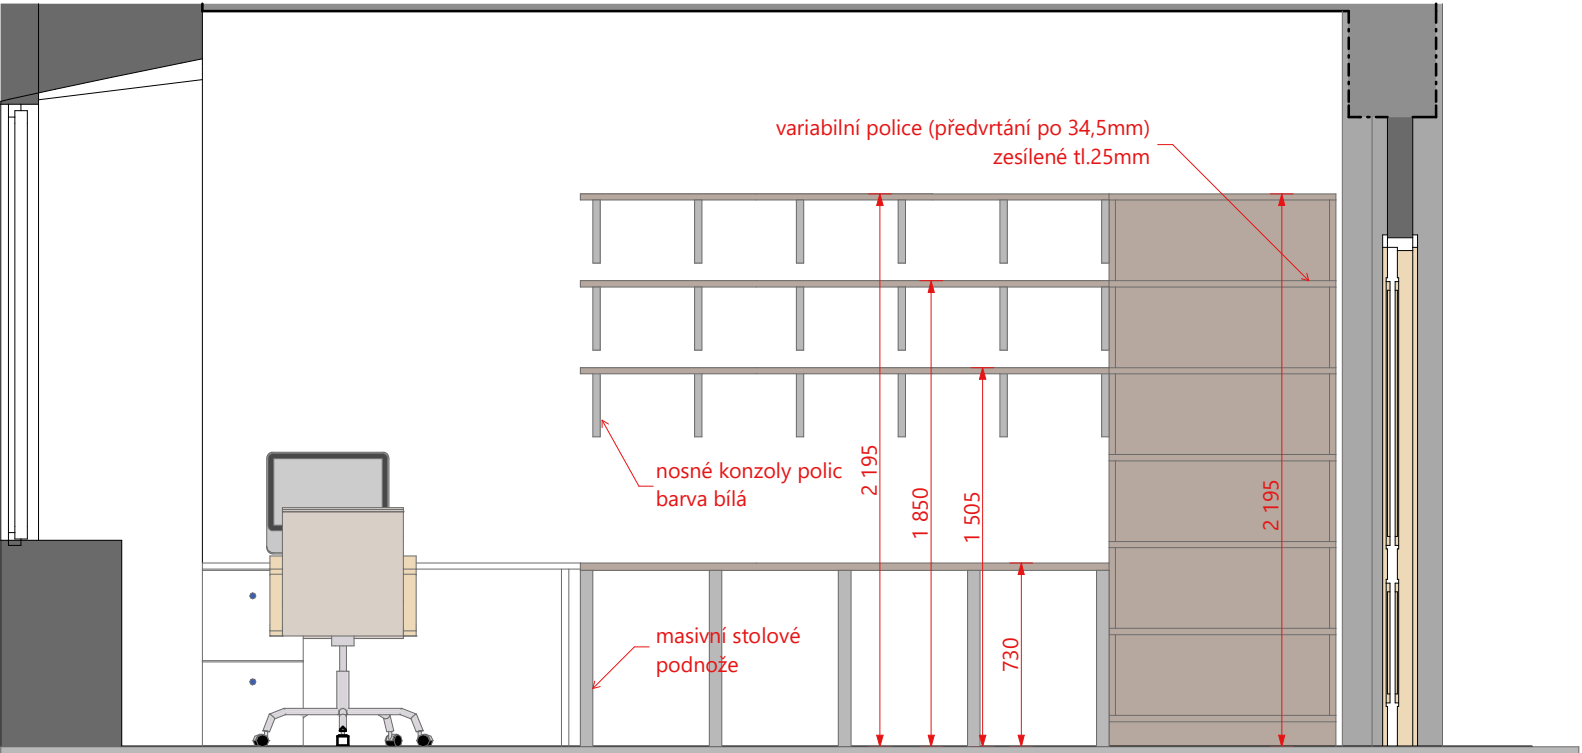

T30_pohled 17

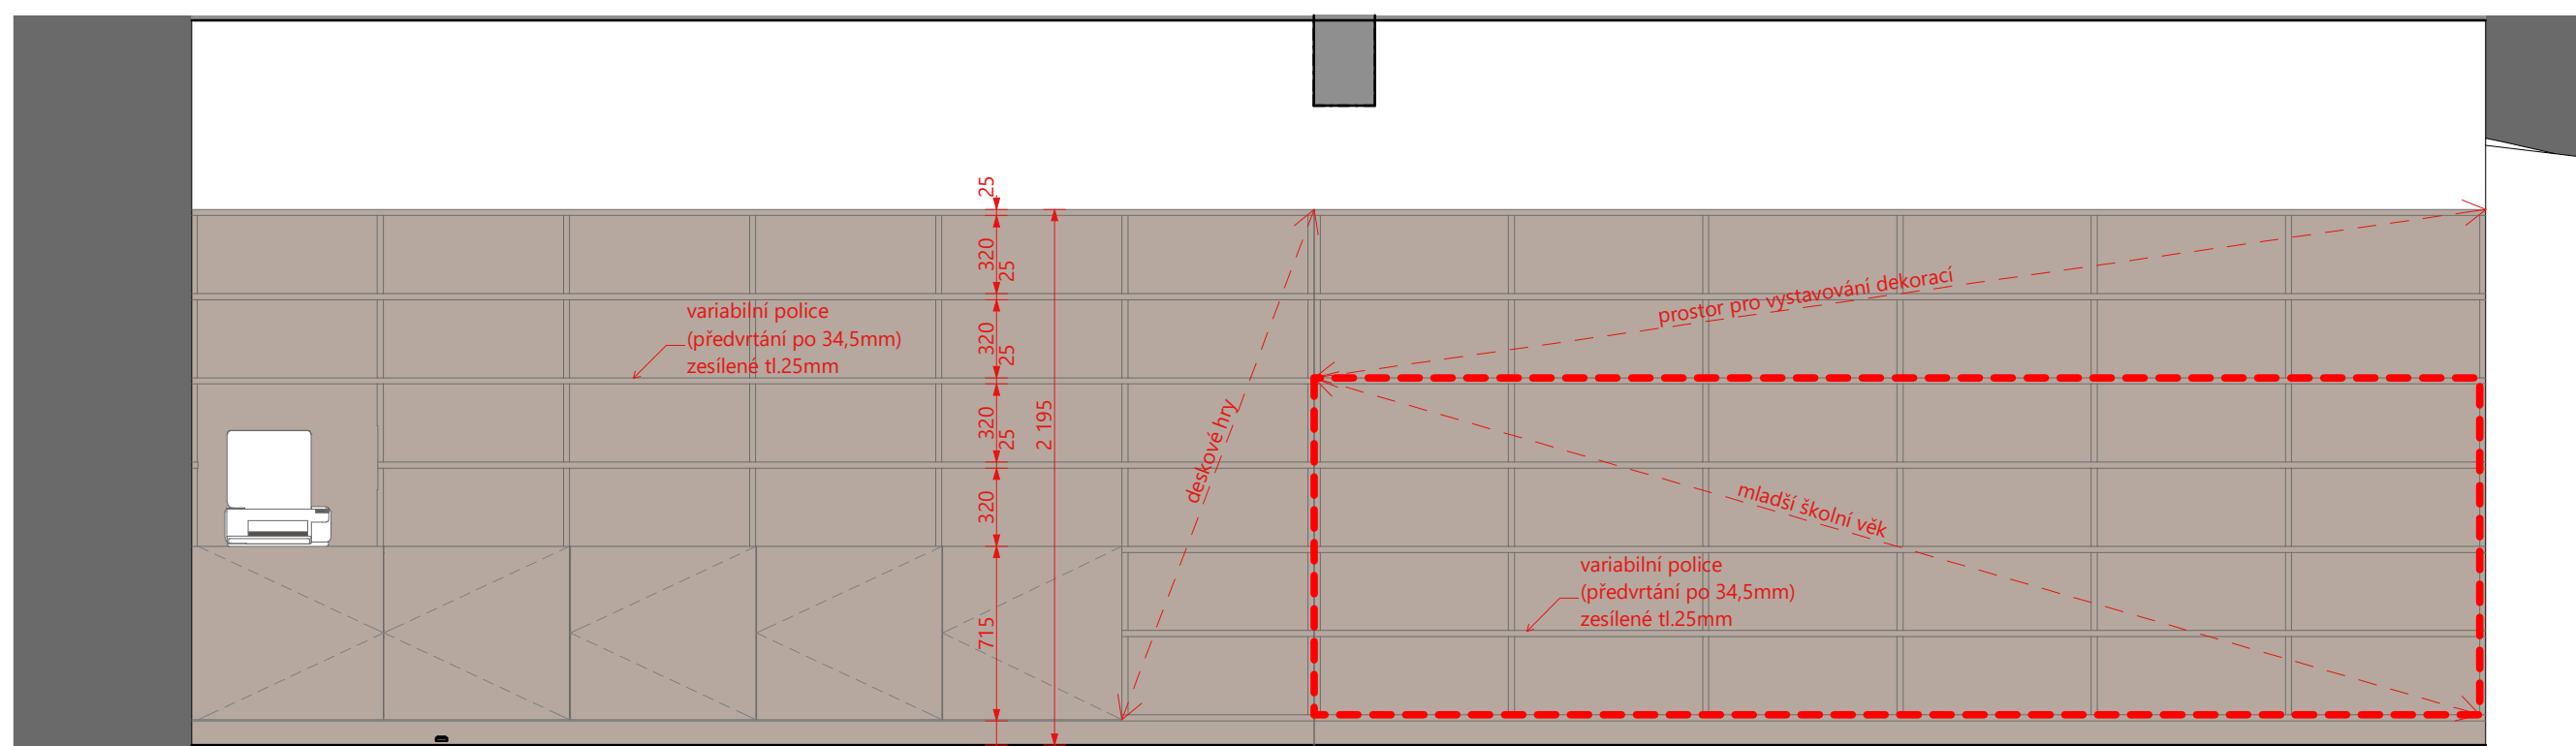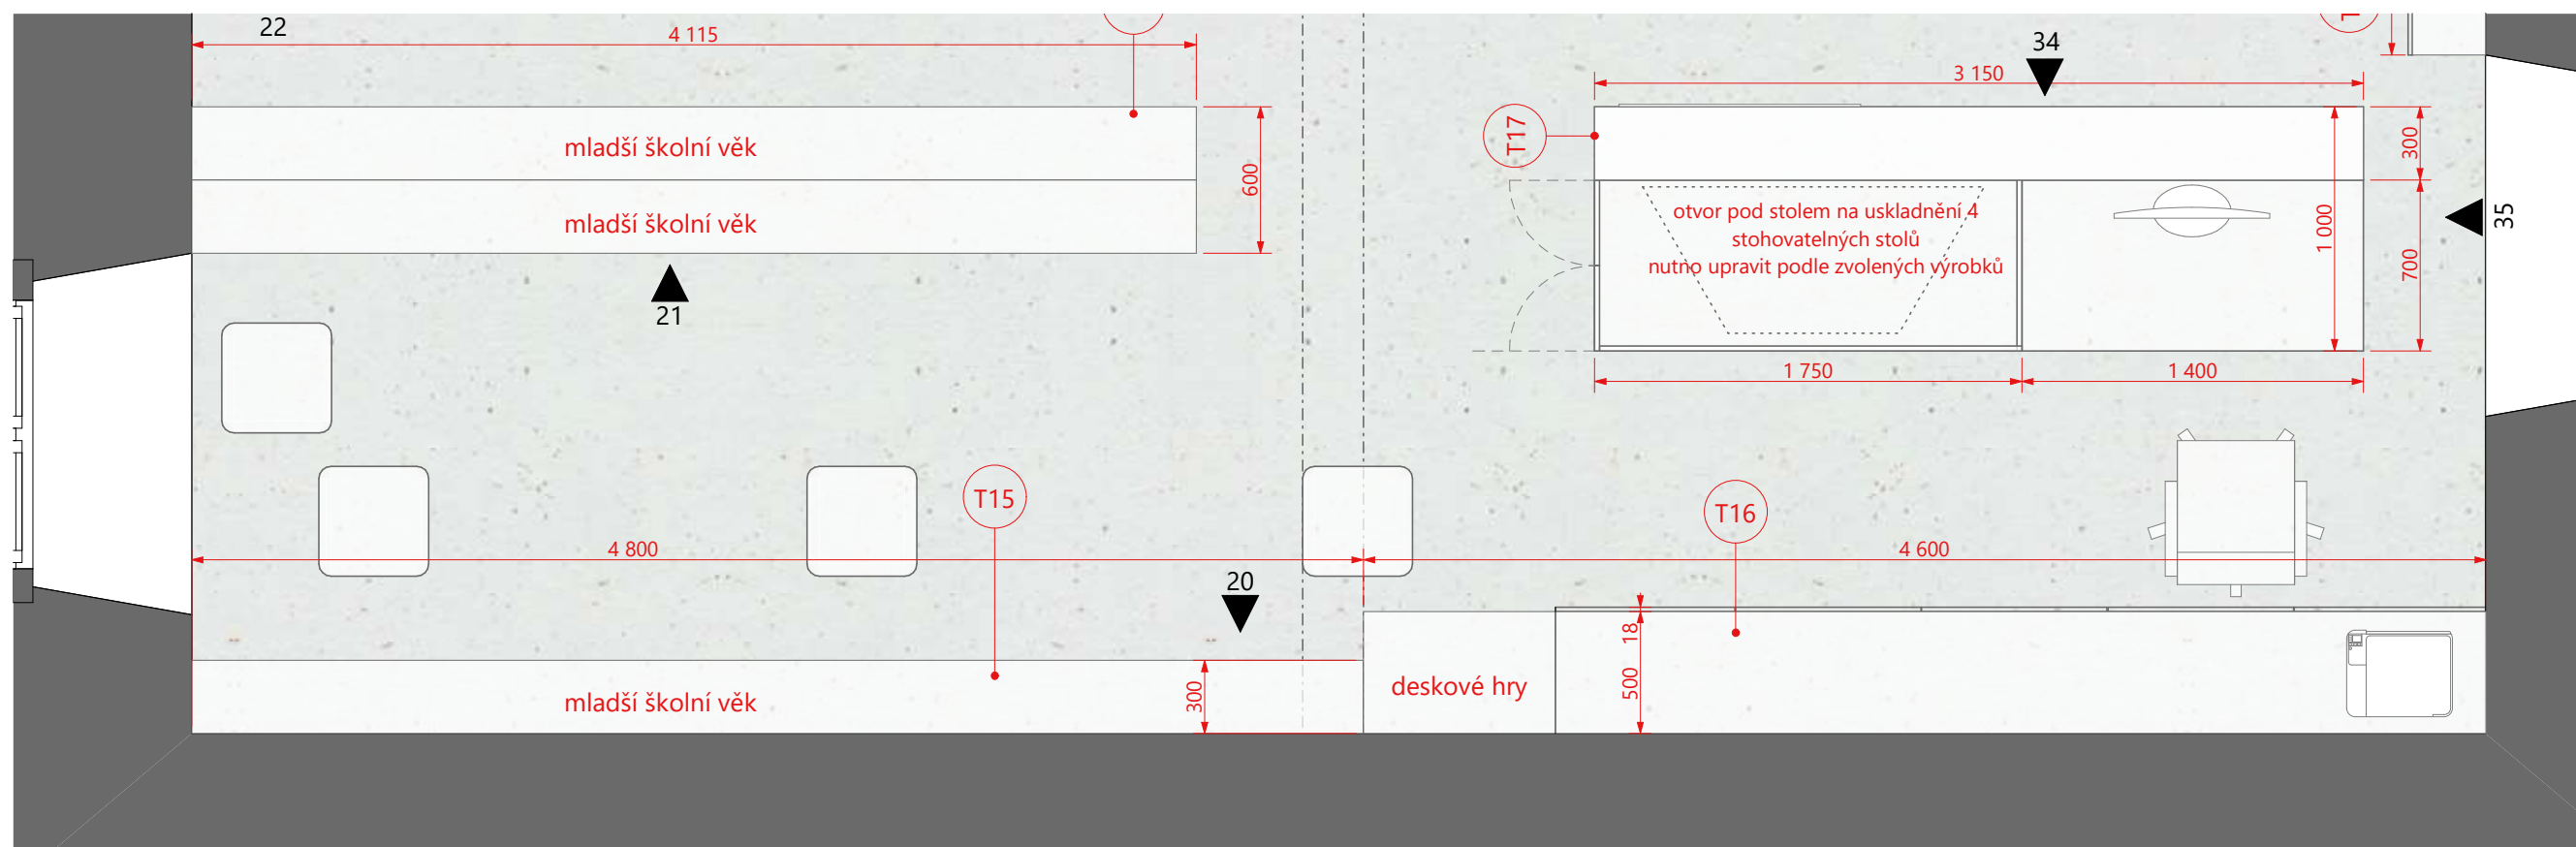


LEGENDA


VAR 1 _MDF - BARVA BÍLÁ
polomat

VAR 2 - MDF DÝHOVANÉ
odstín dub evropský / jasan

Nejedná se o výrobní dokumentaci. Před realizací je nutné ověřit rozměry na stavbě.
Všechny navržené povrchové materiály a doplňky budou před výrobou vyvzorkovány a odsouhlaseny architektem. Dveřní panty
a výklopy s regulací a pomalým dovíráním soft - close.
Všechny regály je nutné zajistit proti pádu.
Nesrovnalosti konzultujte s architektem.

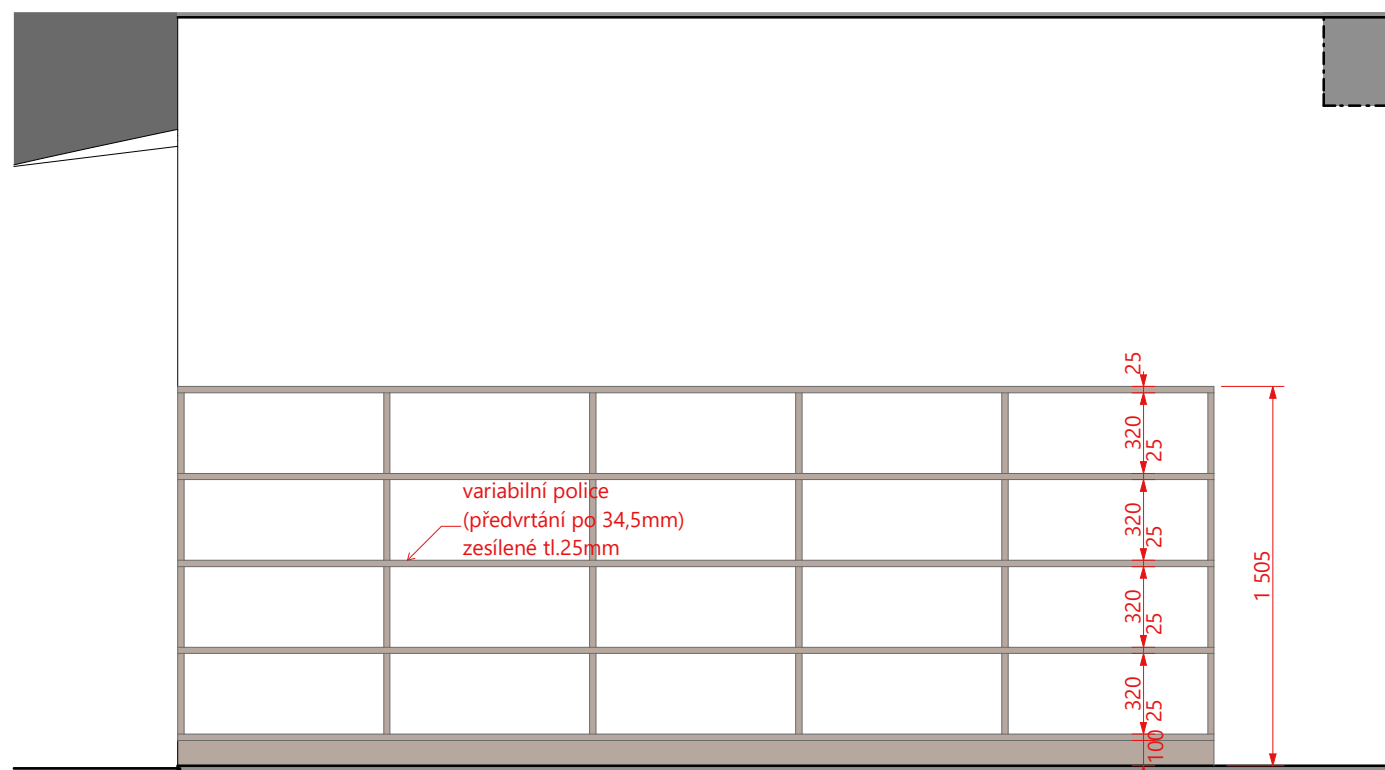

T14_pohled 21

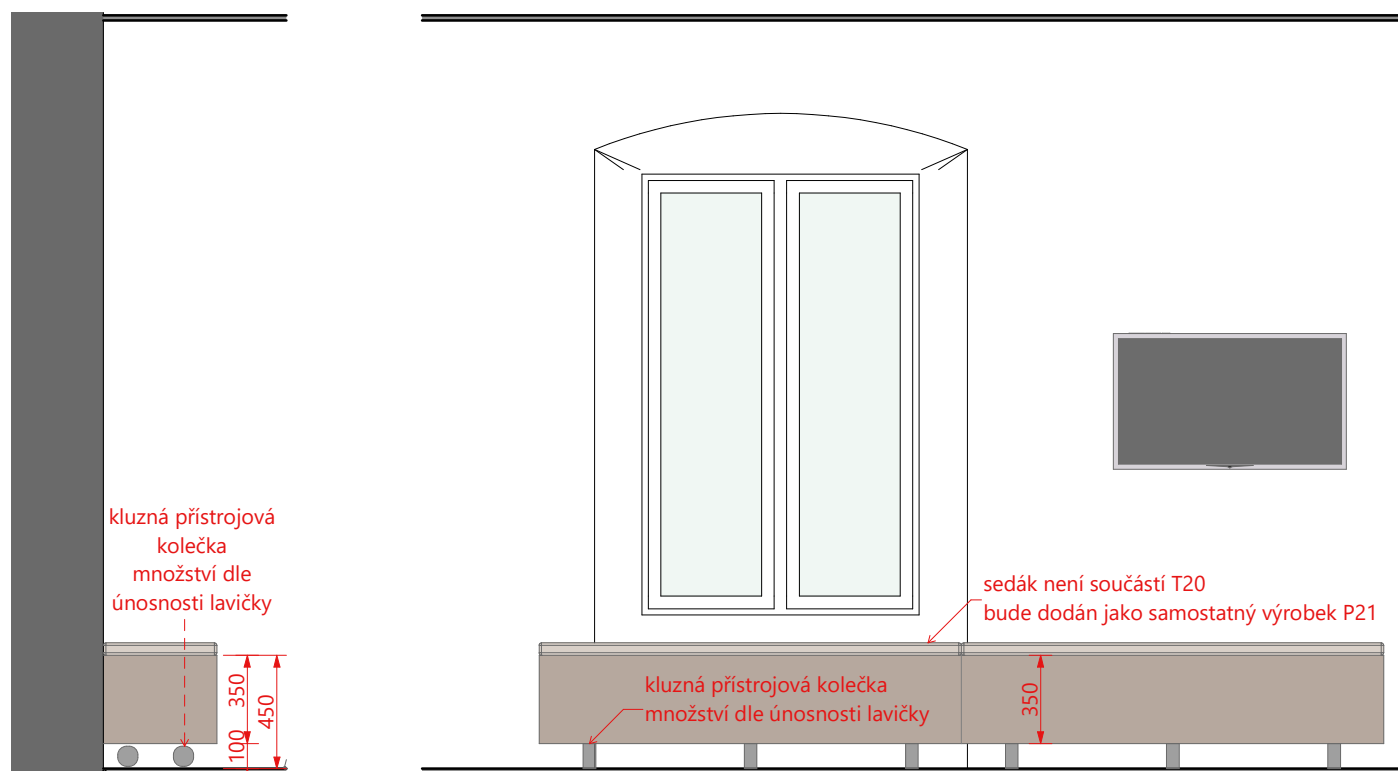


T20_pohled 22

T20_pohled 23

LEGENDA


- VAR 1 _MDF - BARVA BÍLÁ
polomat
- VAR 2 - MDF DÝHOVANÉ
odstín dub evropský / jasan

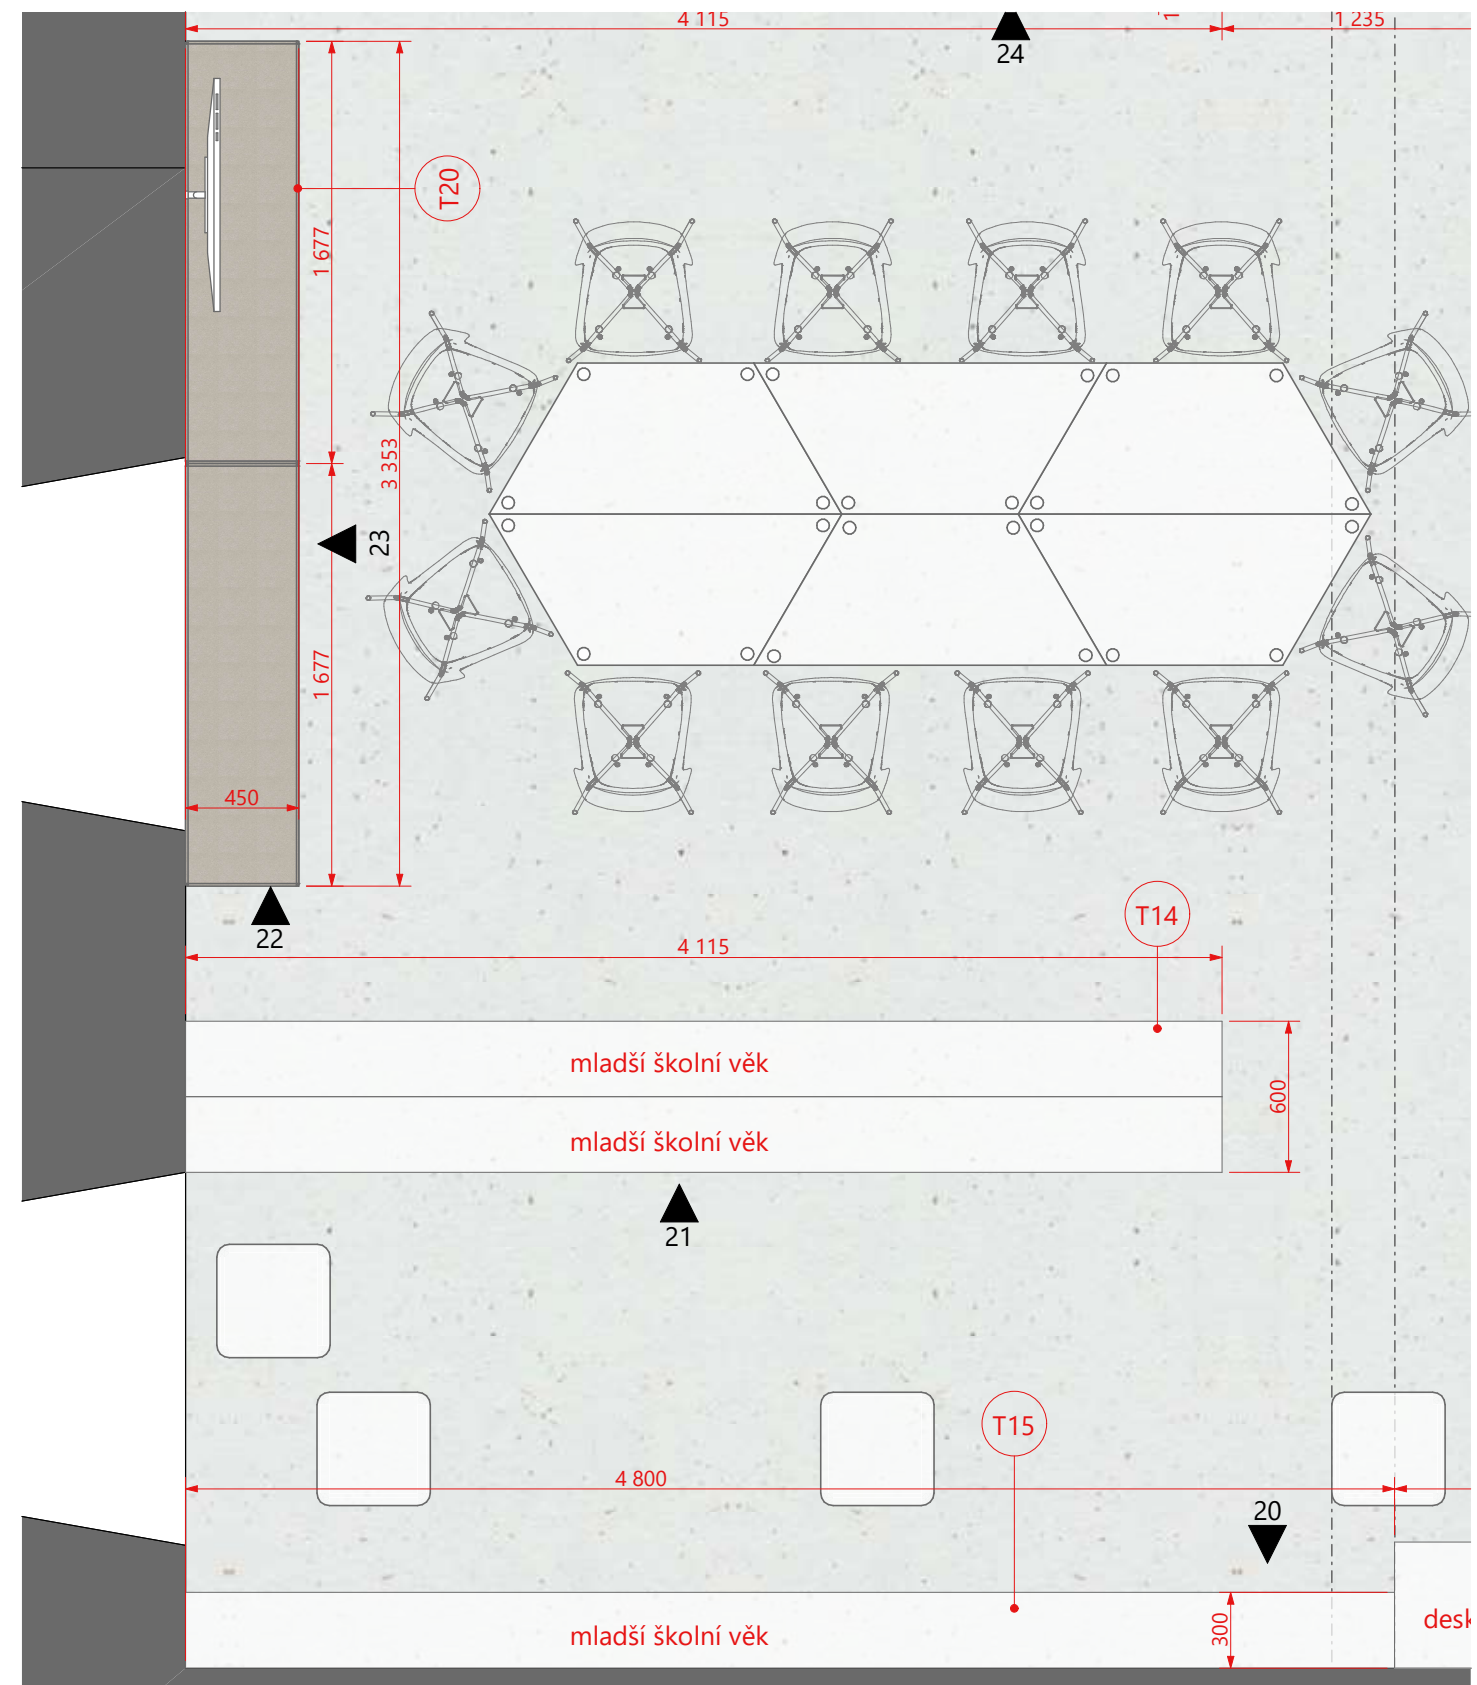


T20, T14_půdorys

POZNÁMKA


Nejedná se o výrobní dokumentaci. Před realizací je nutné ověřit rozměry na stavbě.
Všechny navržené povrchové materiály a doplňky budou před výrobou vyvzorkovány a odsouhlaseny architektem. Dveřní panty a výklopy s regulací a pomalým dovíráním soft - close.
Všechny regály je nutné zajistit proti pádu.
Nesrovnalosti konzultujte s architektem.

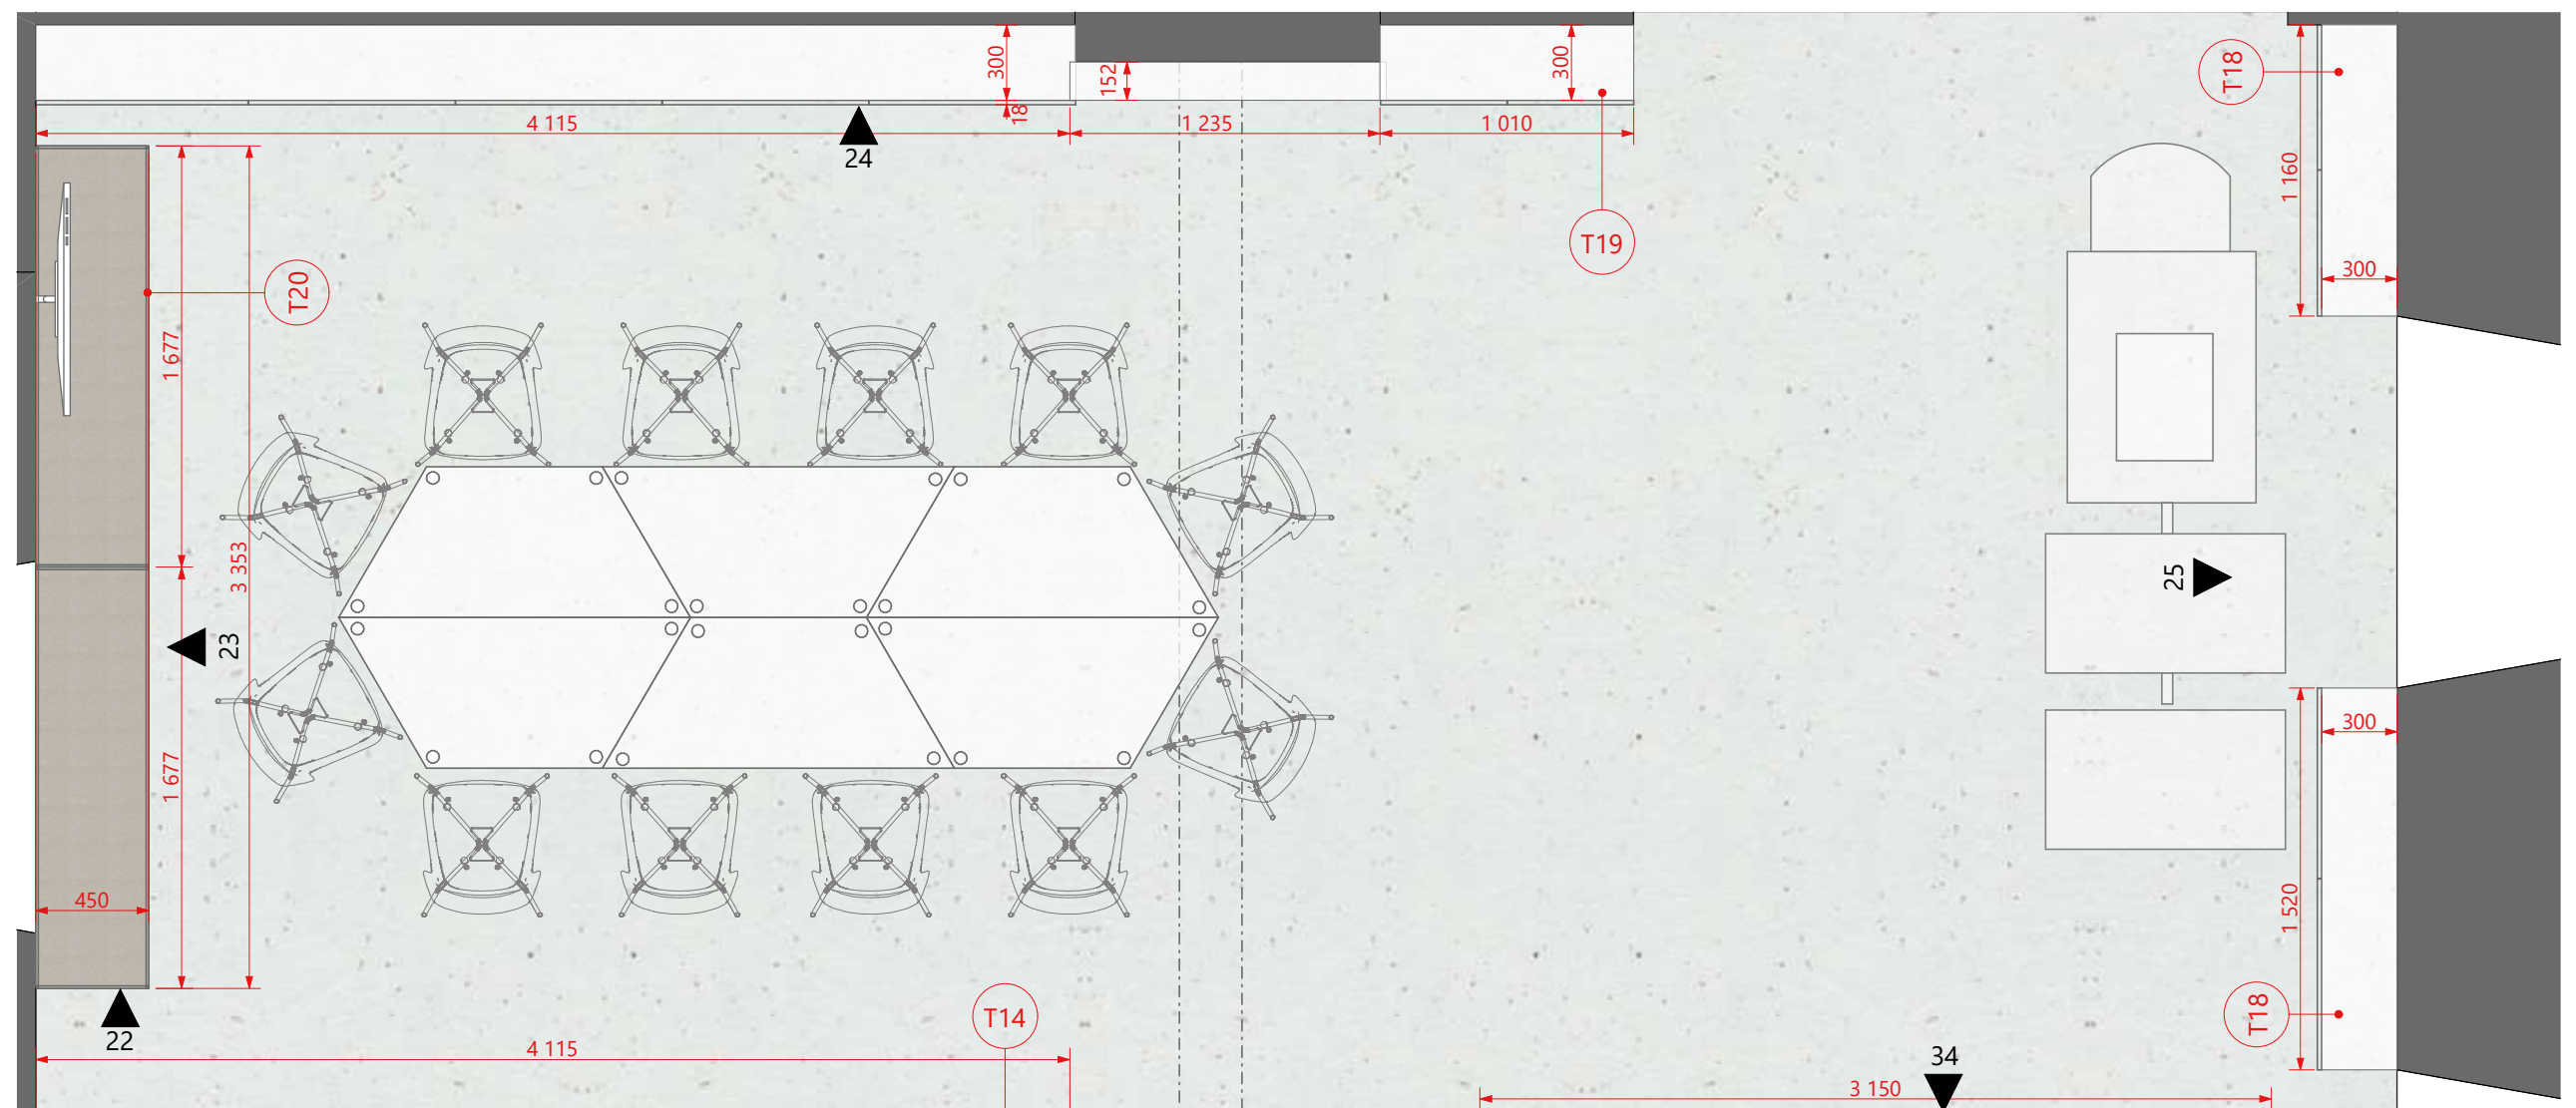

T19_půdorys

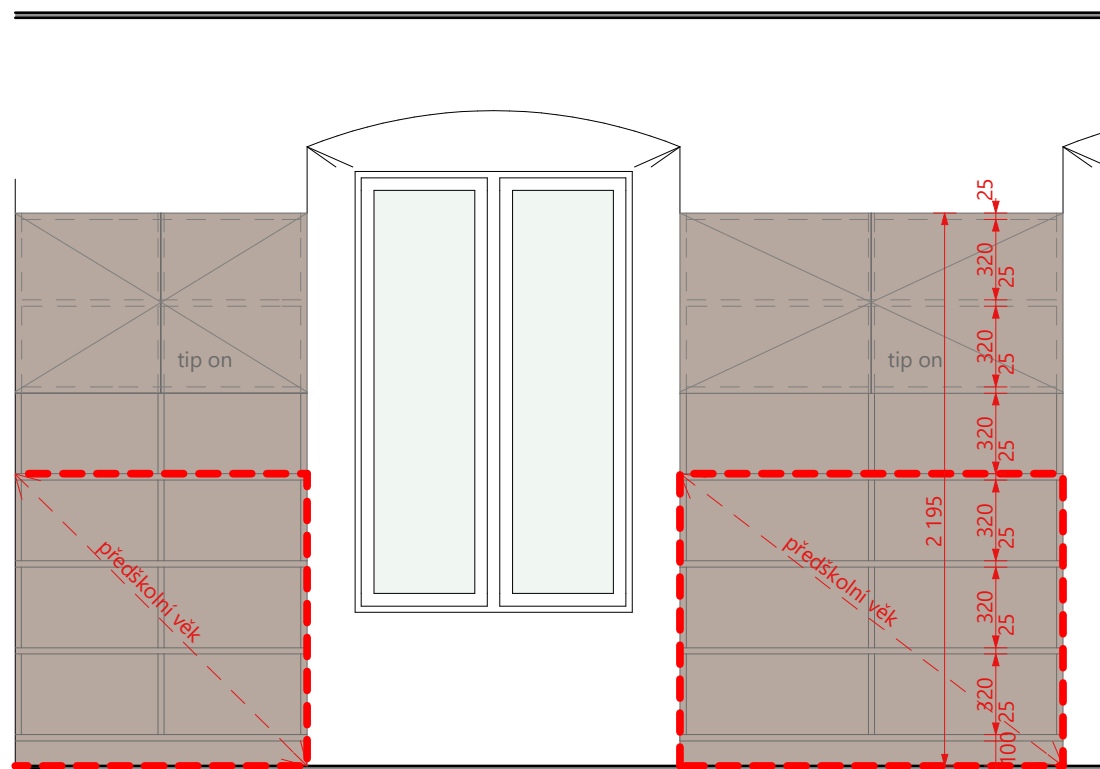

T18_pohled 25

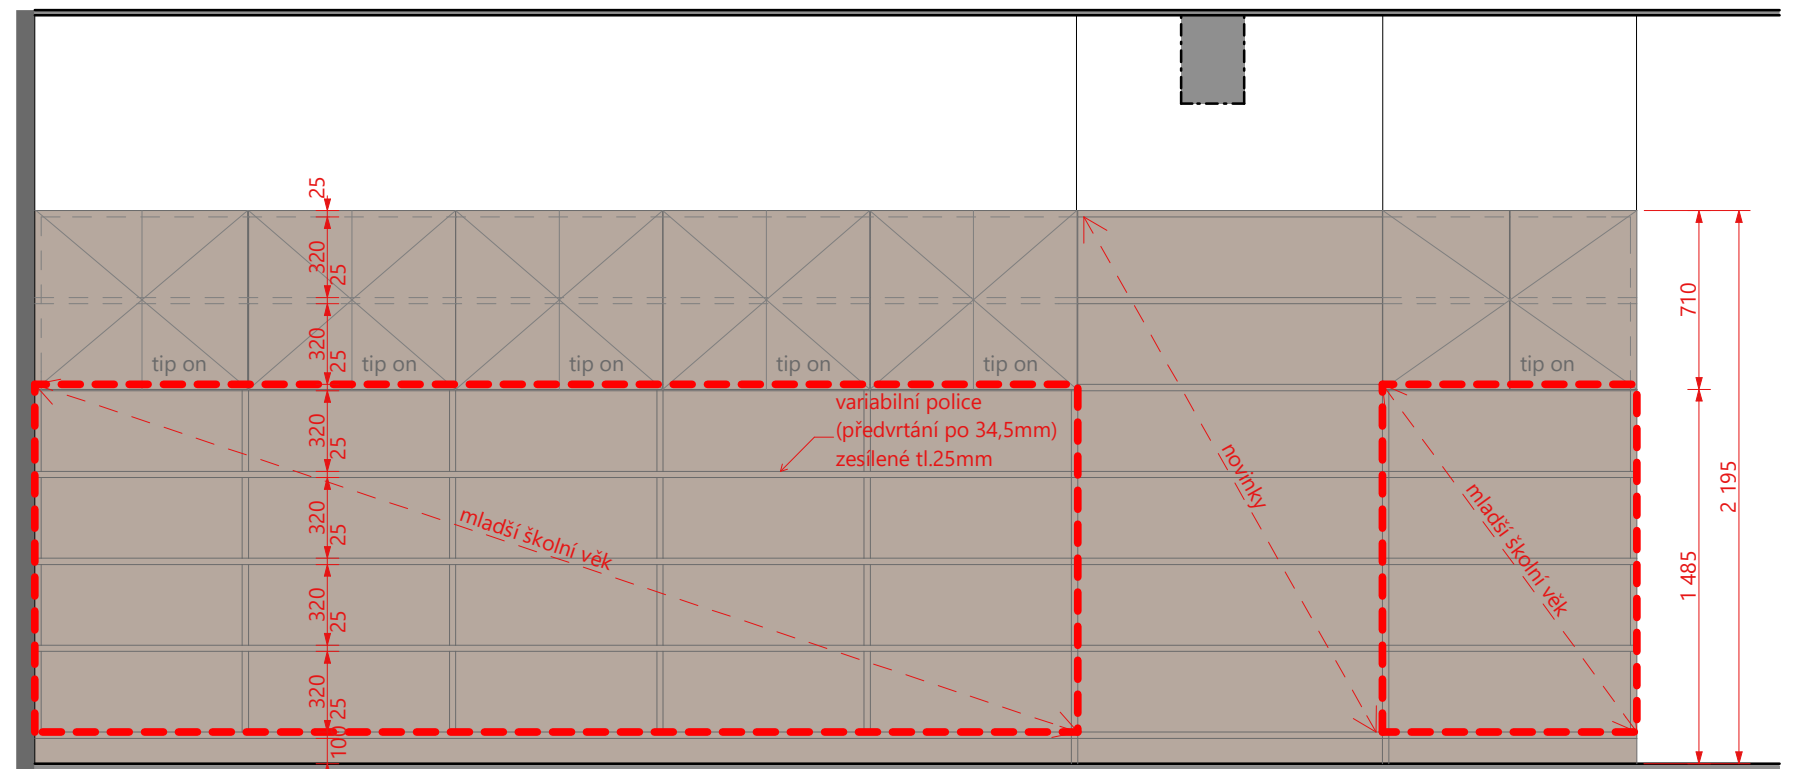


T19_pohled 24

LEGENDA


- VAR 1 _MDF - BARVA BÍLÁ
polomat
- VAR 2 - MDF DÝHOVANÉ
odstín dub evropský / jasan

POZNÁMKA


Nejedná se o výrobní dokumentaci. Před realizací je nutné ověřit rozměry na stavbě.
Všechny navržené povrchové materiály a doplňky budou před výrobou vyvzorkovány a odsouhlaseny architektem. Dveřní panty a výklopy s regulací a pomalým dovíráním soft - close.
Všechny regály je nutné zajistit proti pádu.
Nesrovnalosti konzultujte s architektem.

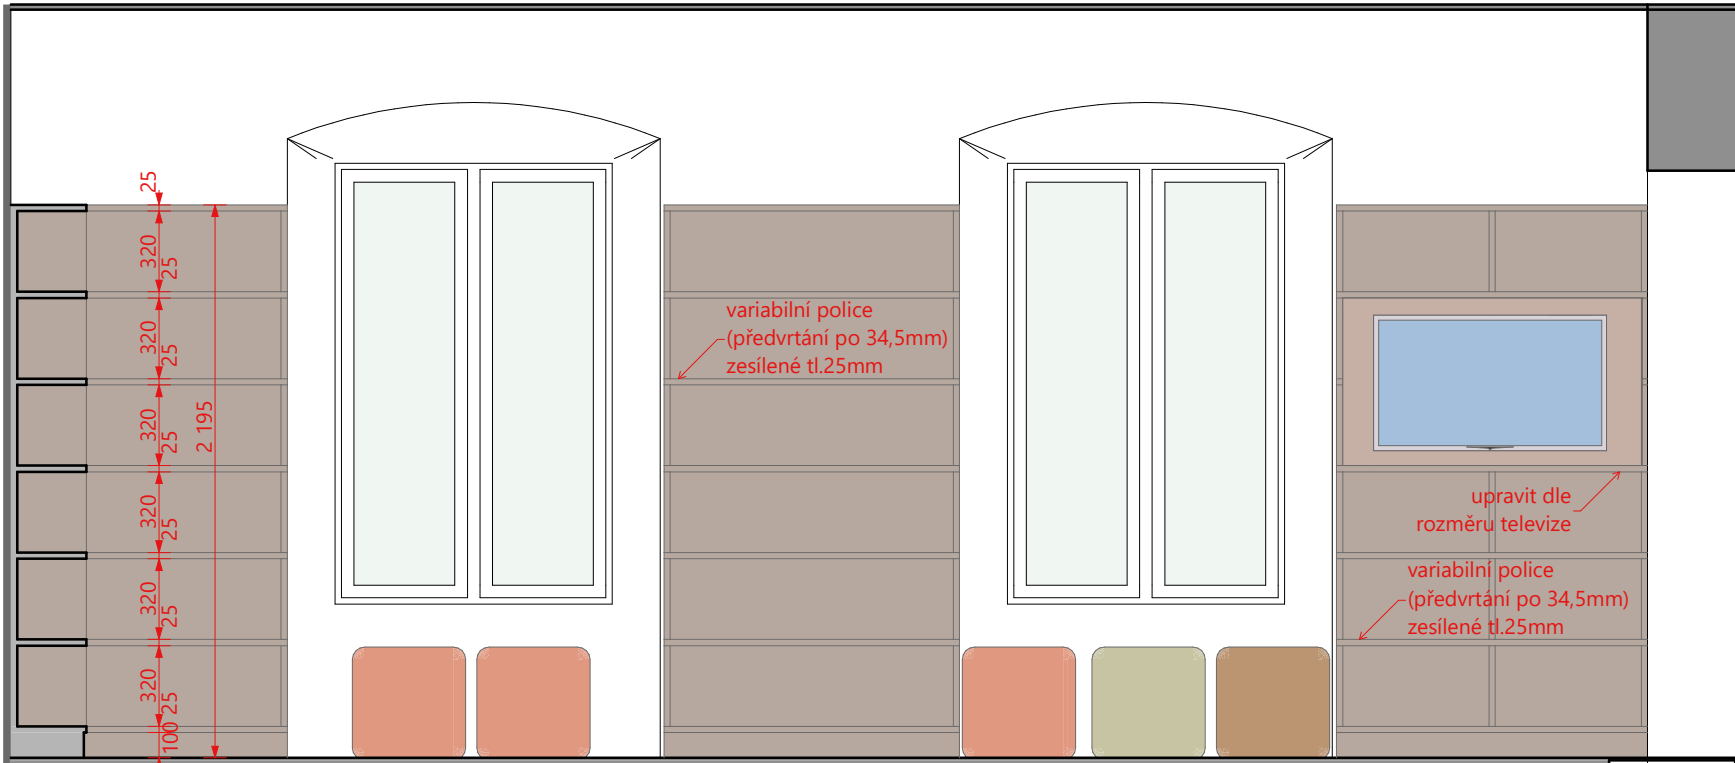


T29,28,27_pohled 26

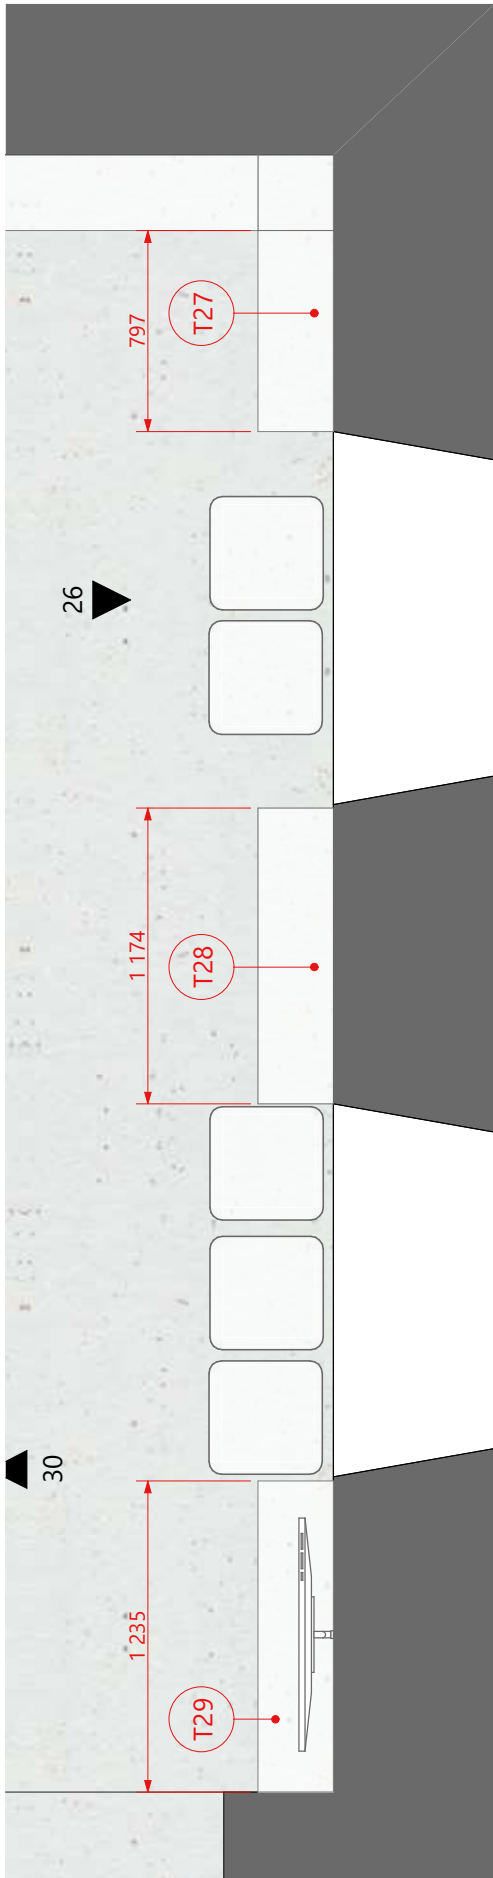

T29,28,27_půdorys

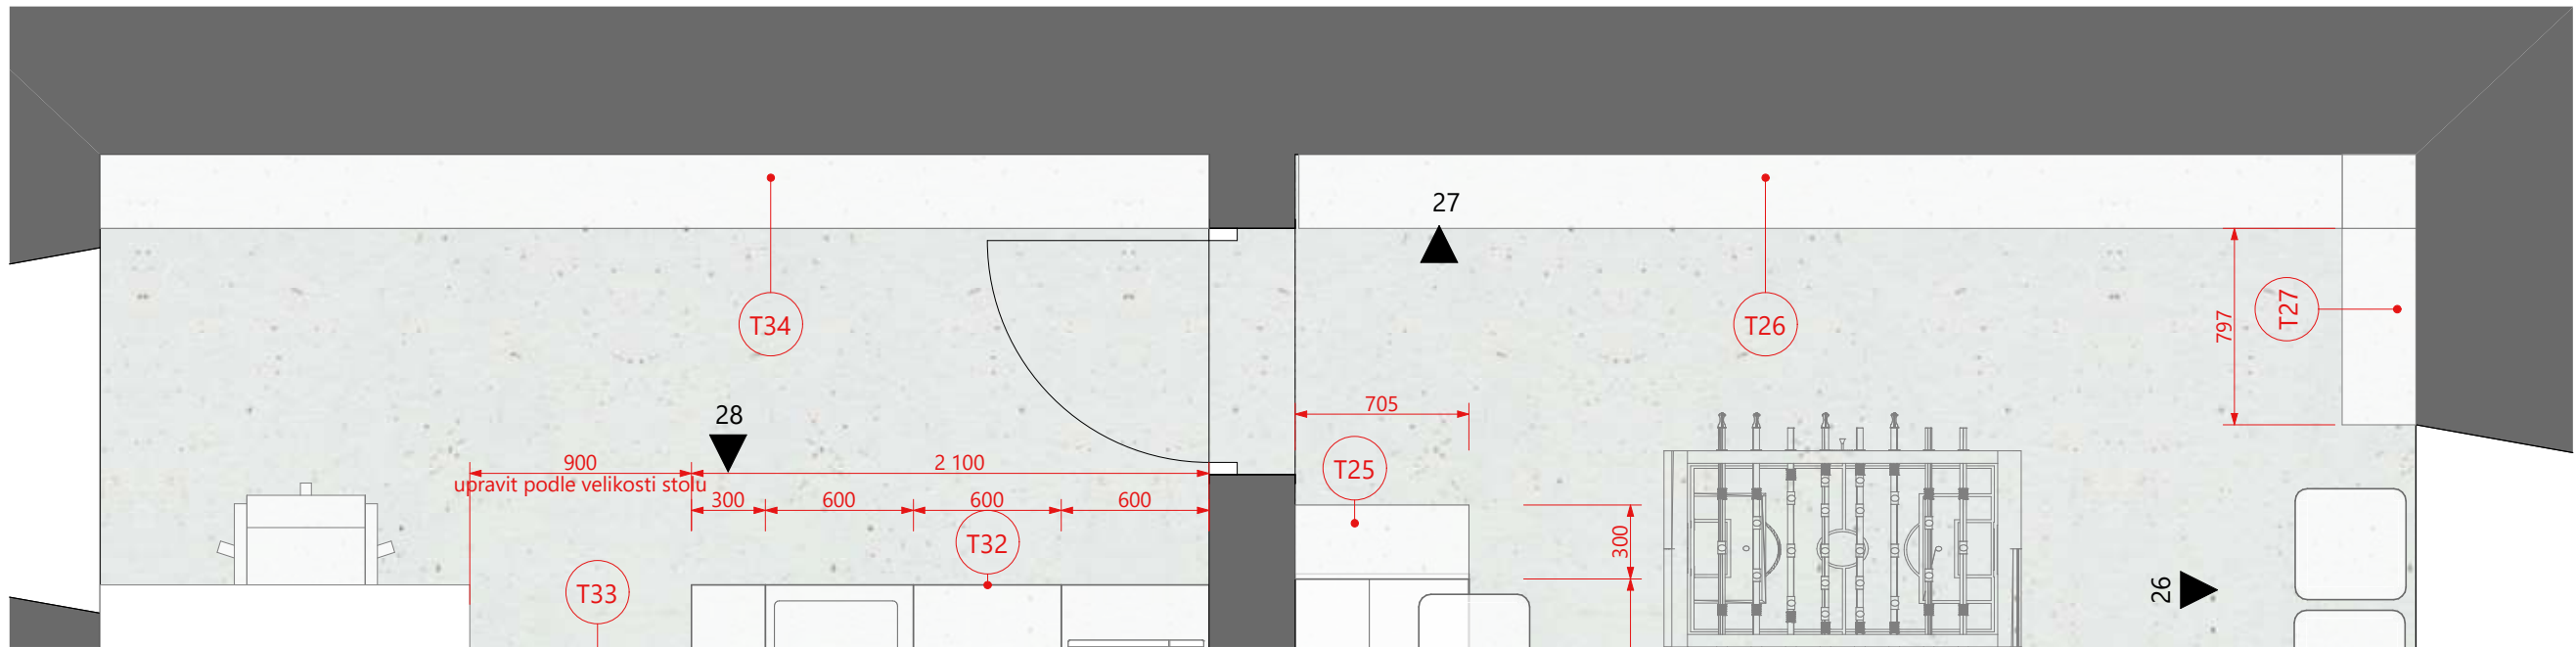

T26, T34_půdorys

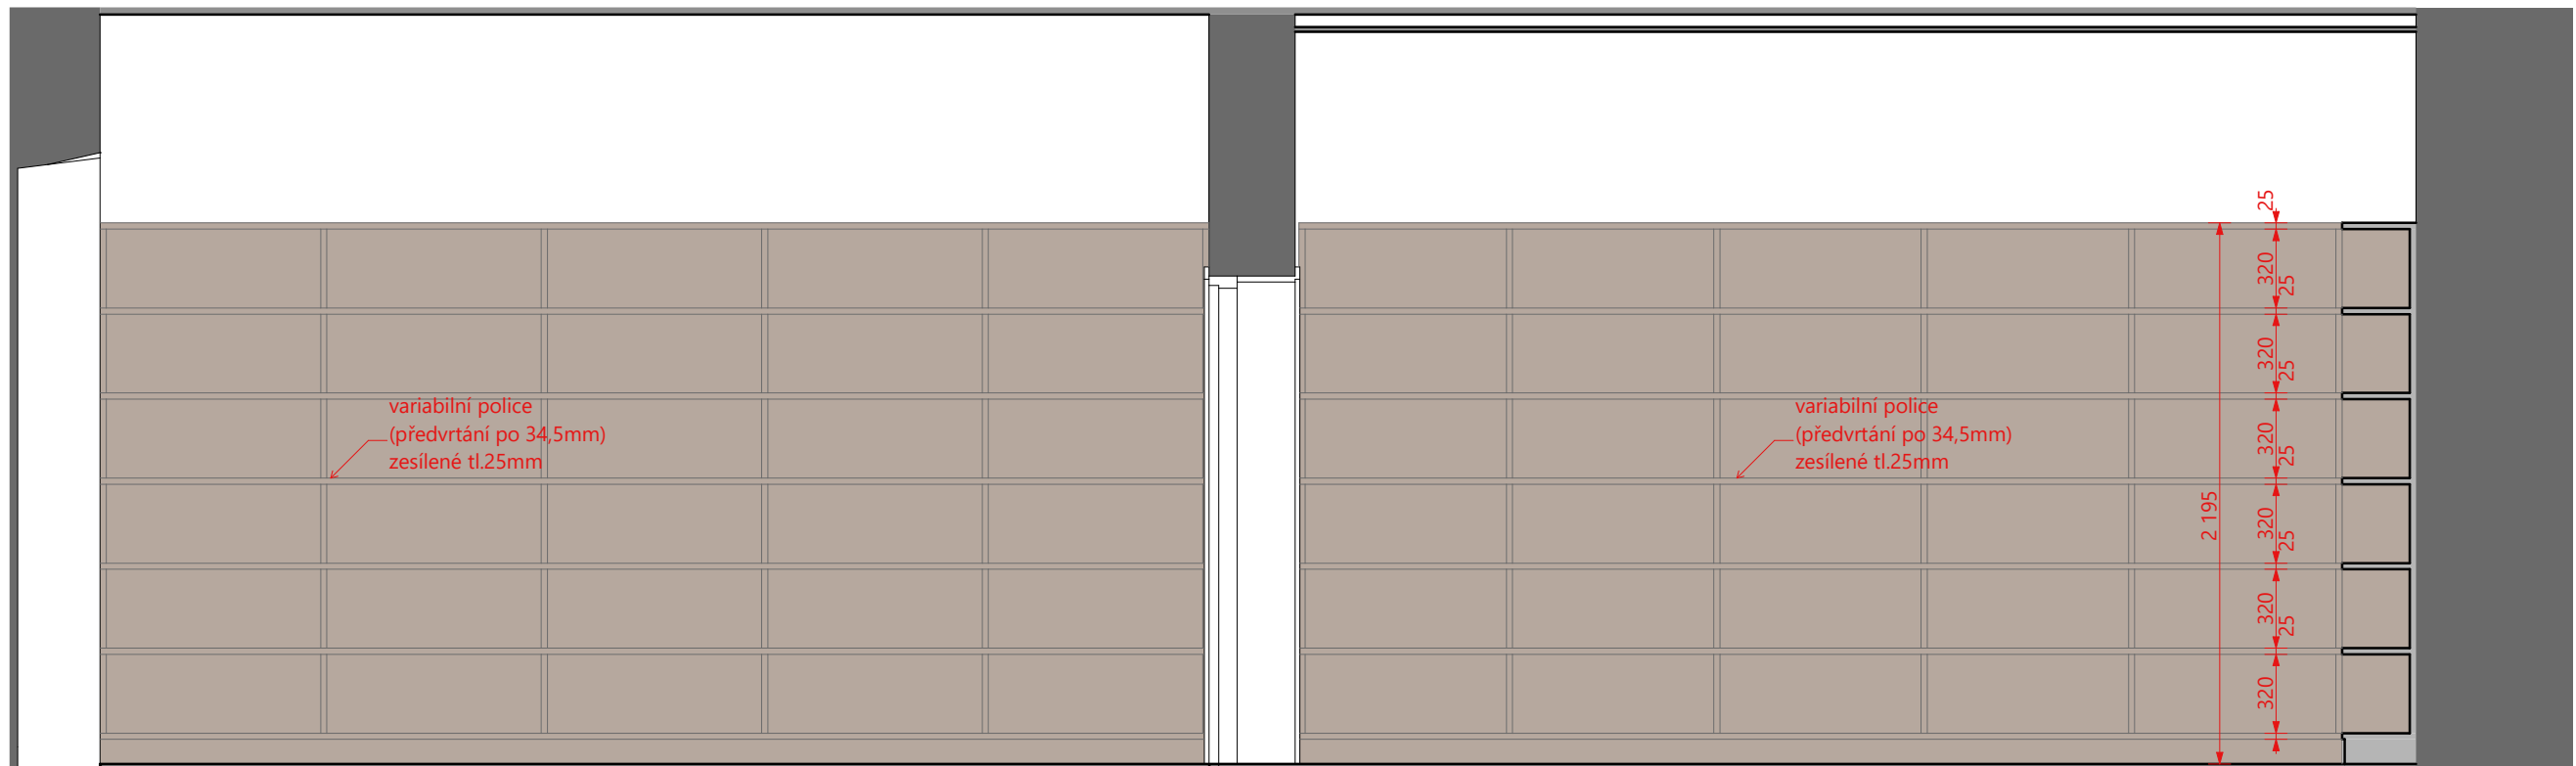

T26, T34_pohled 27

VAR 1 _MDF - BARVA BÍLÁ
polomat

VAR 2 - MDF DÝHOVANÉ
odstín dub evropský / jasan

LEGENDA

POZNÁMKA

Nejedná se o výrobní dokumentaci. Před realizací je nutné ověřit rozměry na stavbě.


Všechny navržené povrchové materiály a doplňky budou před výrobou vyzorkovány a odsouhlaseny architektem. Dveřní panty a výklopy s regulací a pomalým dovíráním soft - close.

Všechny regály je nutné zajistit proti pádu.


Nesrovnalosti konzultujte s architektem.

POZNÁMKA


Nejedná se o výrobní dokumentaci. Před realizací je nutné ověřit rozměry na stavbě.
Všechny navržené povrchové materiály a doplňky budou před výrobou vyzorkovány a odsouhlaseny architektem. Dveřní panty a výklopy s regulací a pomalým dovíráním soft - close.
Všechny regály je nutné zajistit proti pádu.
Nesrovnalosti konzultujte s architektem.

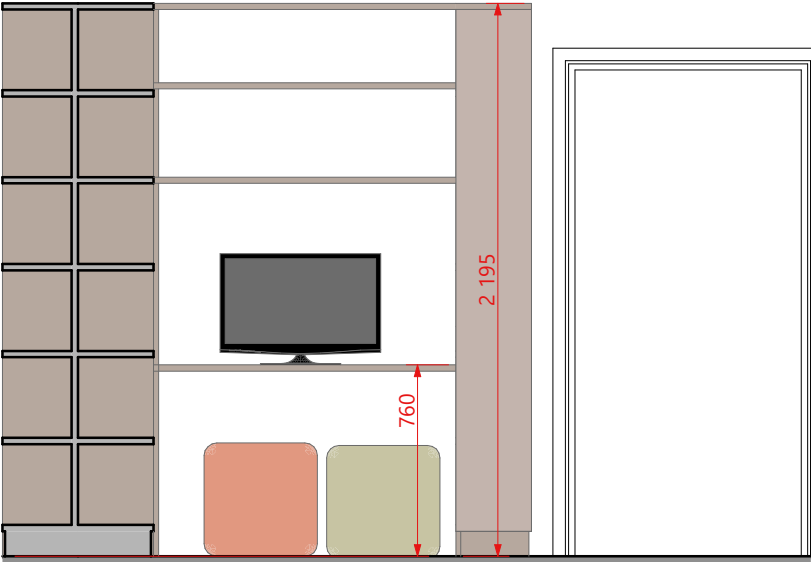


T25_pohled 29

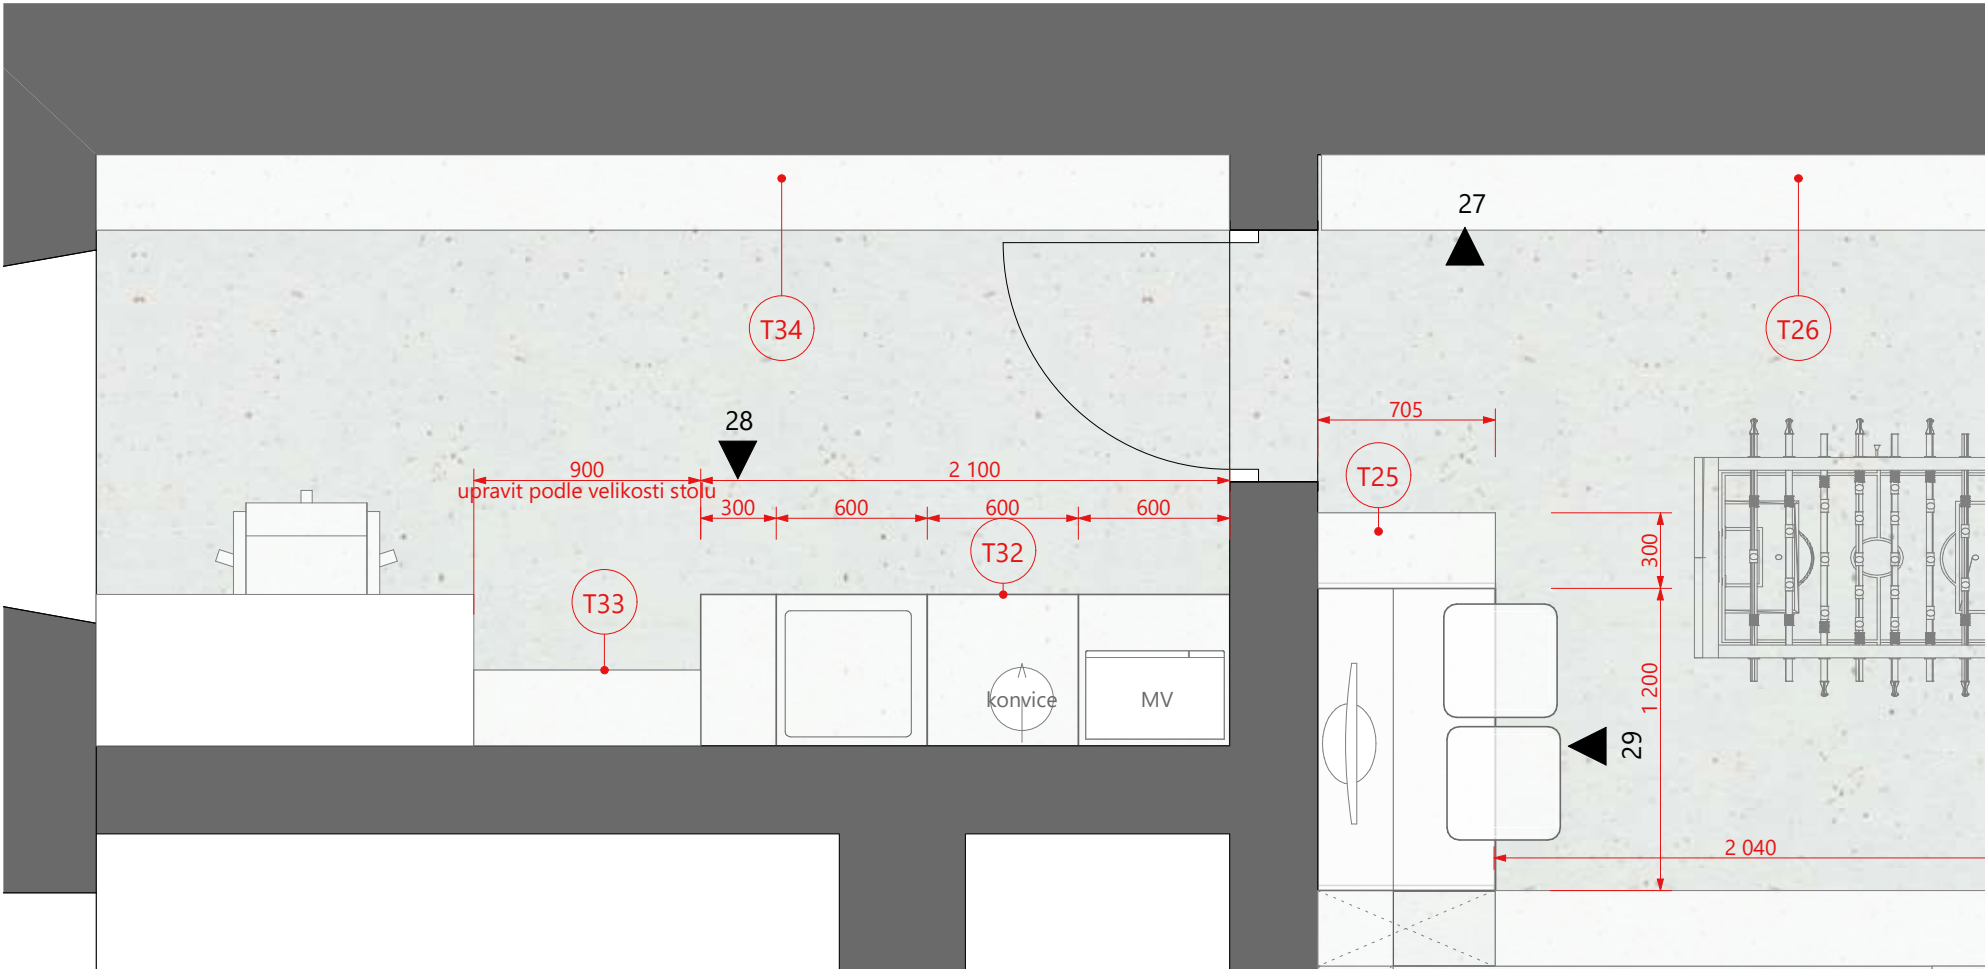

T25, T33, T32_půdorys

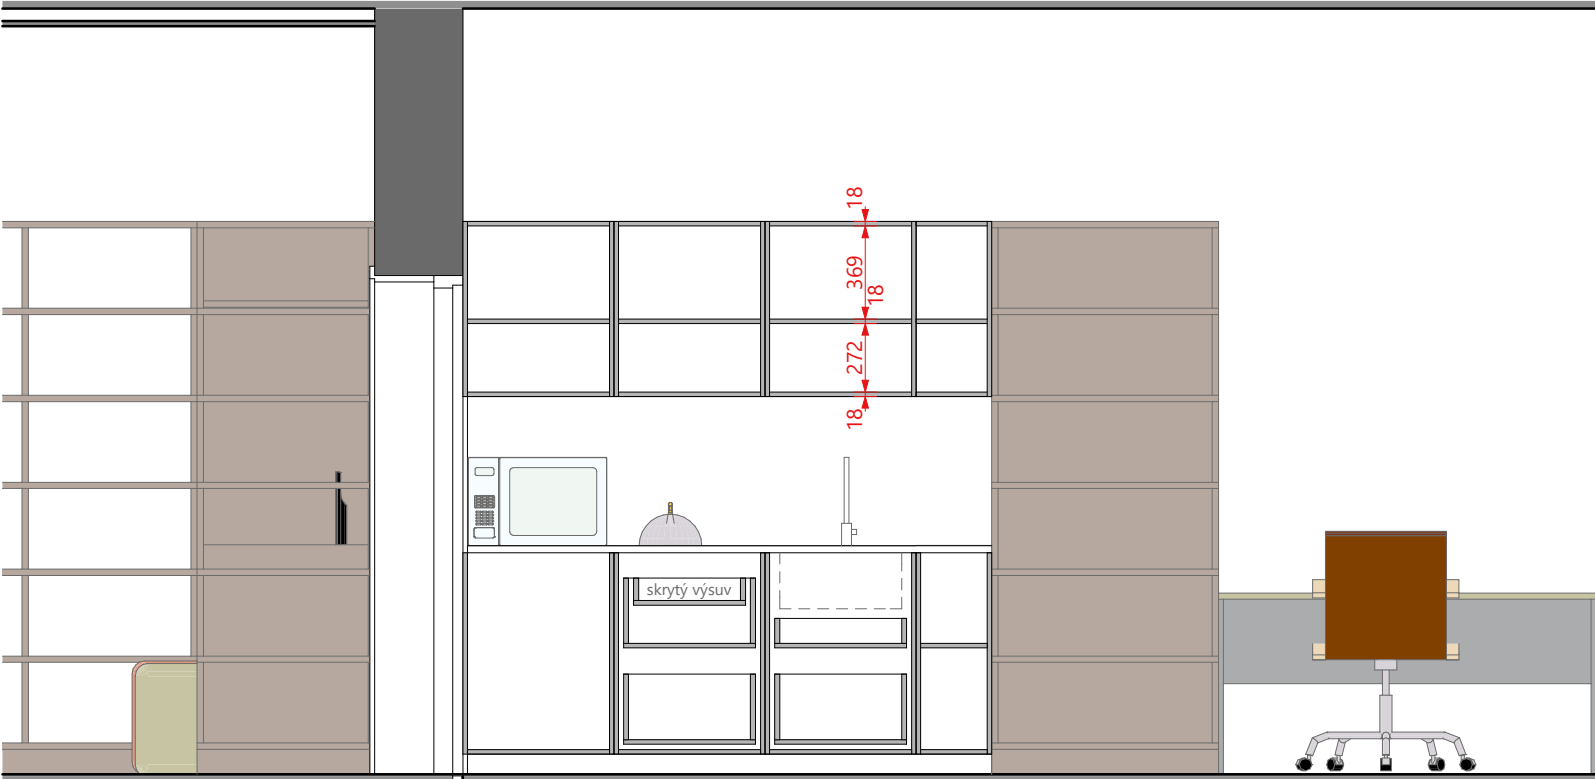


T25, T33, T32_pohled 28 bez dveří

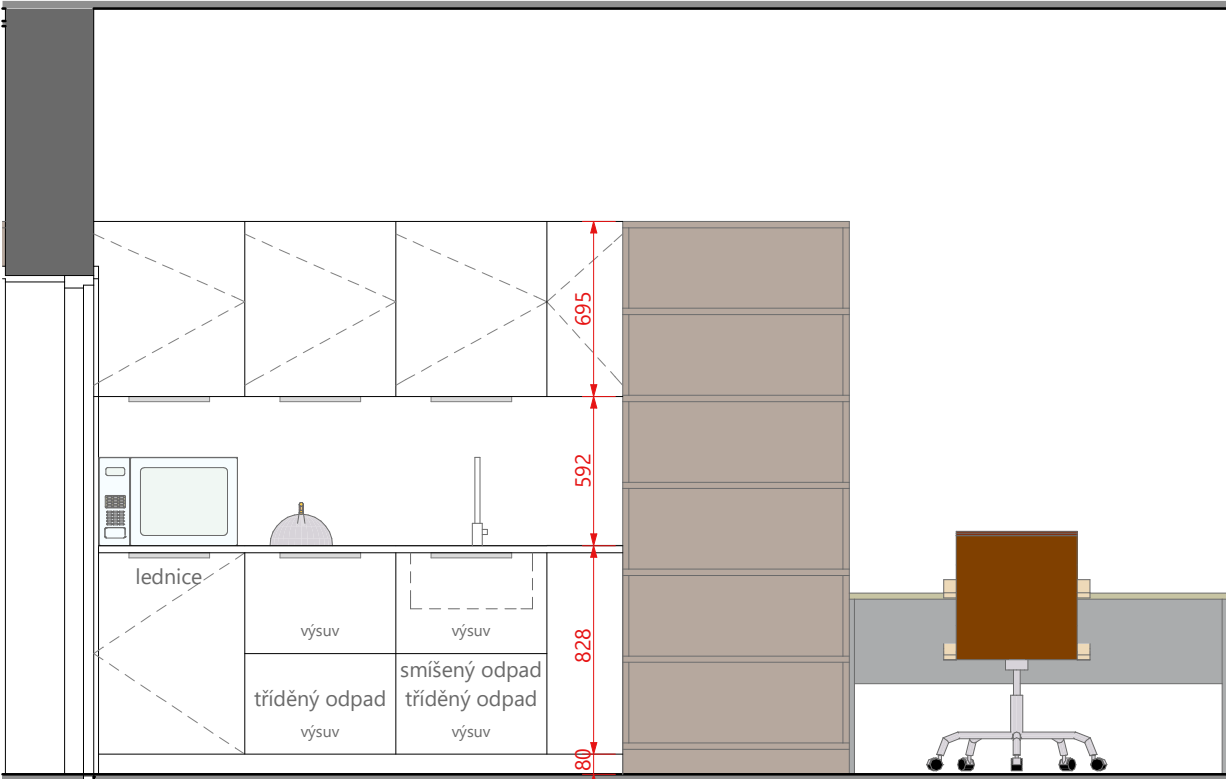

T25, T33, T32_pohled 28 na dveře

LEGENDA

 

VAR 1 _MDF - BARVA BÍLÁ
polomat
VAR 2 - MDF DÝHOVANÉ
odstín dub evropský / jasan

LEGENDA



VAR 1 _MDF - BARVA BÍLÁ
polomat

VAR 2 - MDF DÝHOVANÉ
odstín dub evropský / jasan


POZNÁMKA

Nejedná se o výrobní dokumentaci. Před realizací je nutné ověřit rozměry na stavbě.


Všechny navržené povrchové materiály a doplňky budou před výrobou vyvzorkovány a odsouhlaseny architektem. Dveřní panty a výklopy s regulací a pomalým dovíráním soft - close.

Všechny regály je nutné zajistit proti pádu.


Nesrovnalosti konzultujte s architektem.

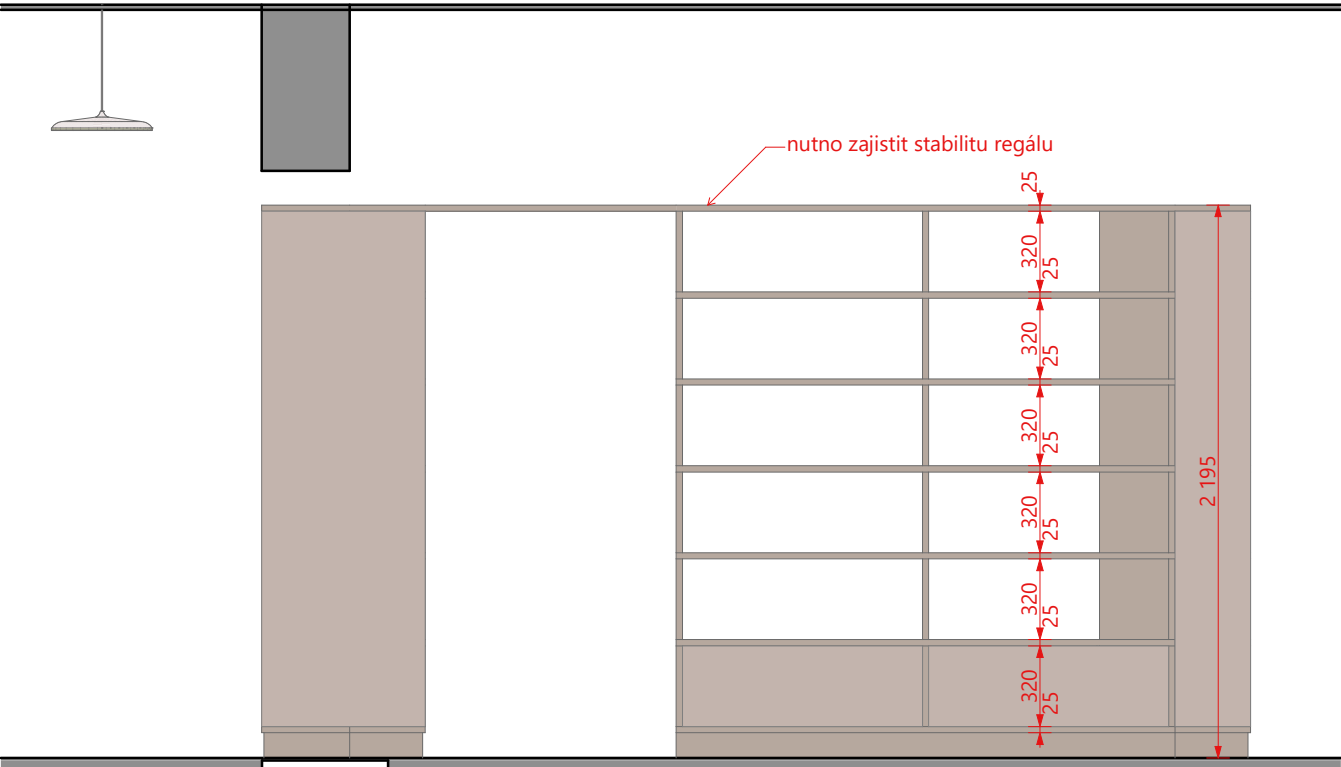


T24, T21_pohled 30

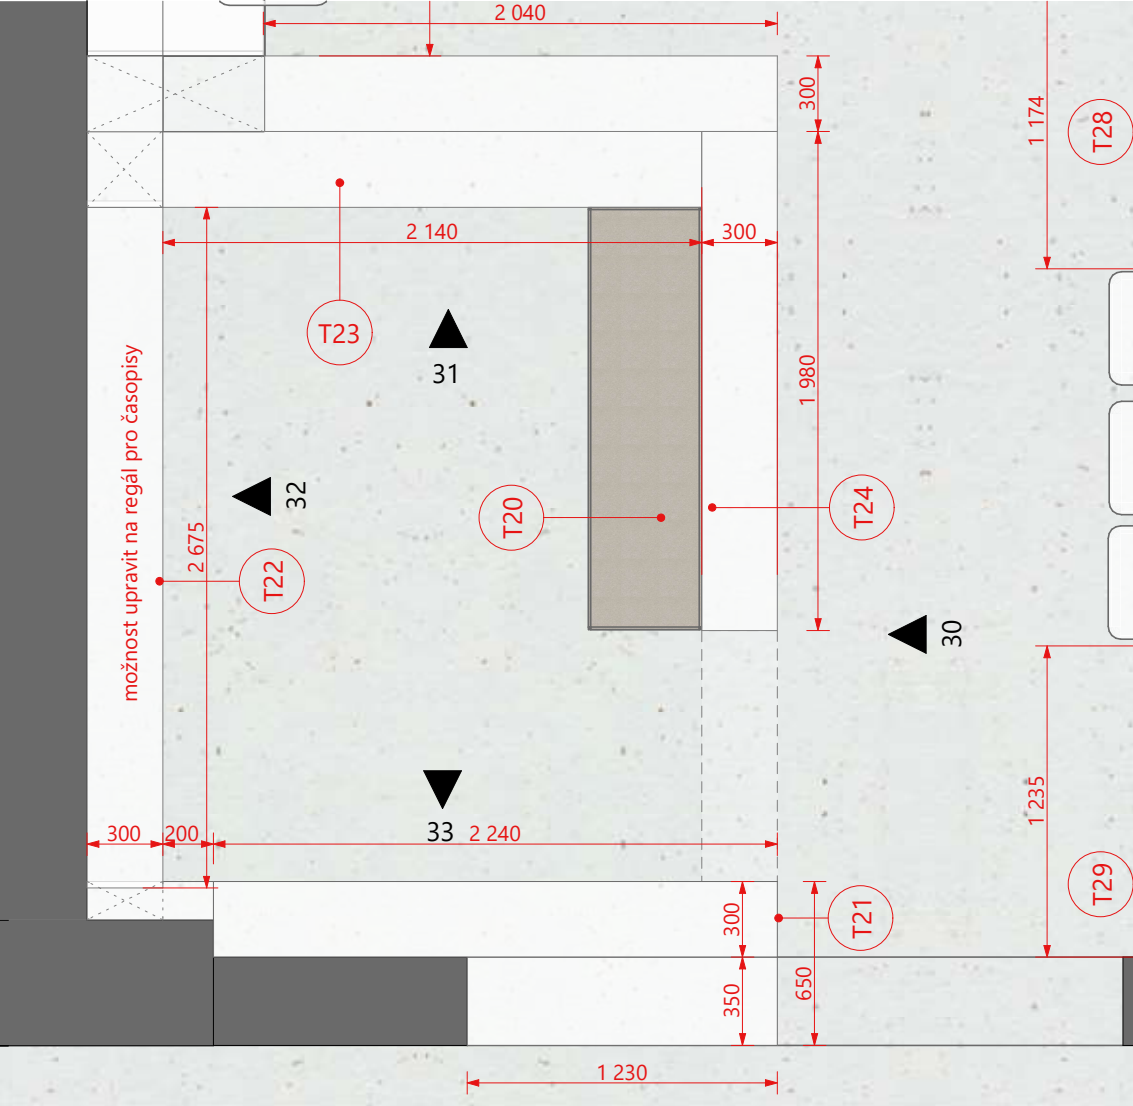


T20,T21, T22, T23, T24_půdorys

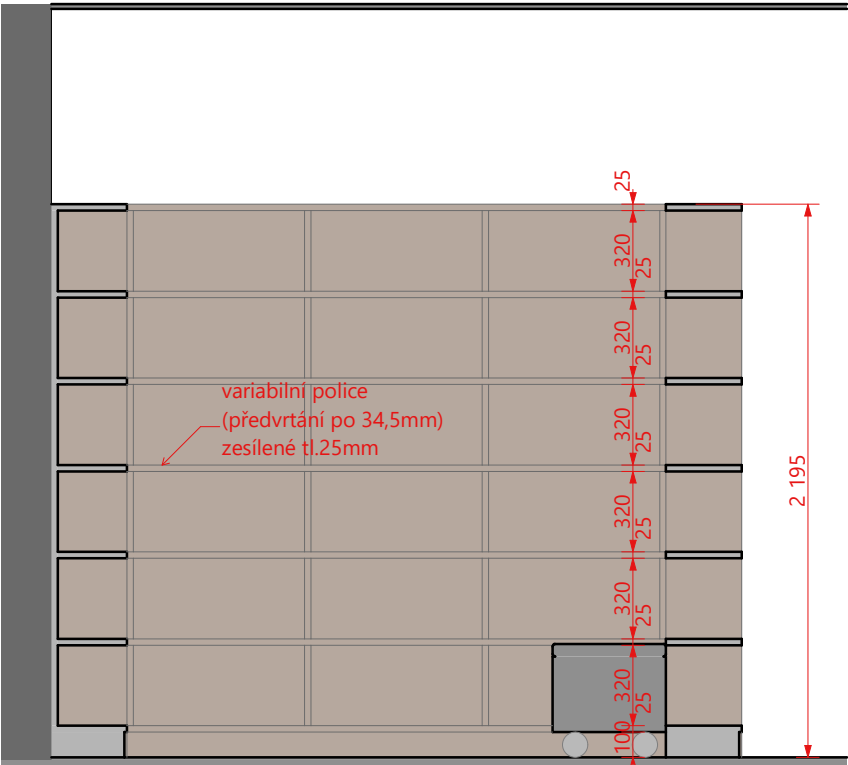


T23_pohled 31

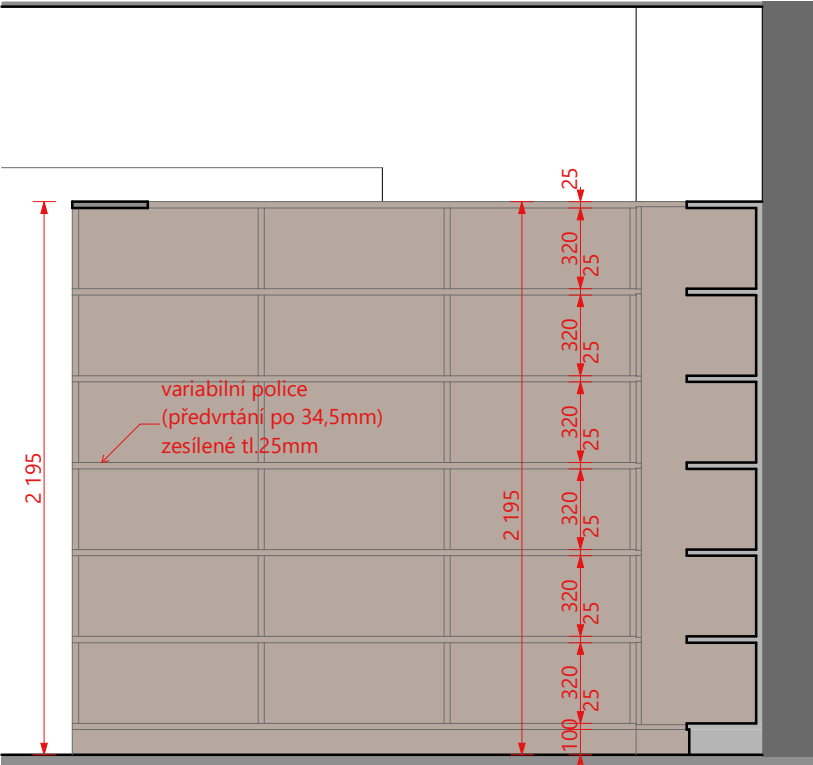


T21_pohled 33

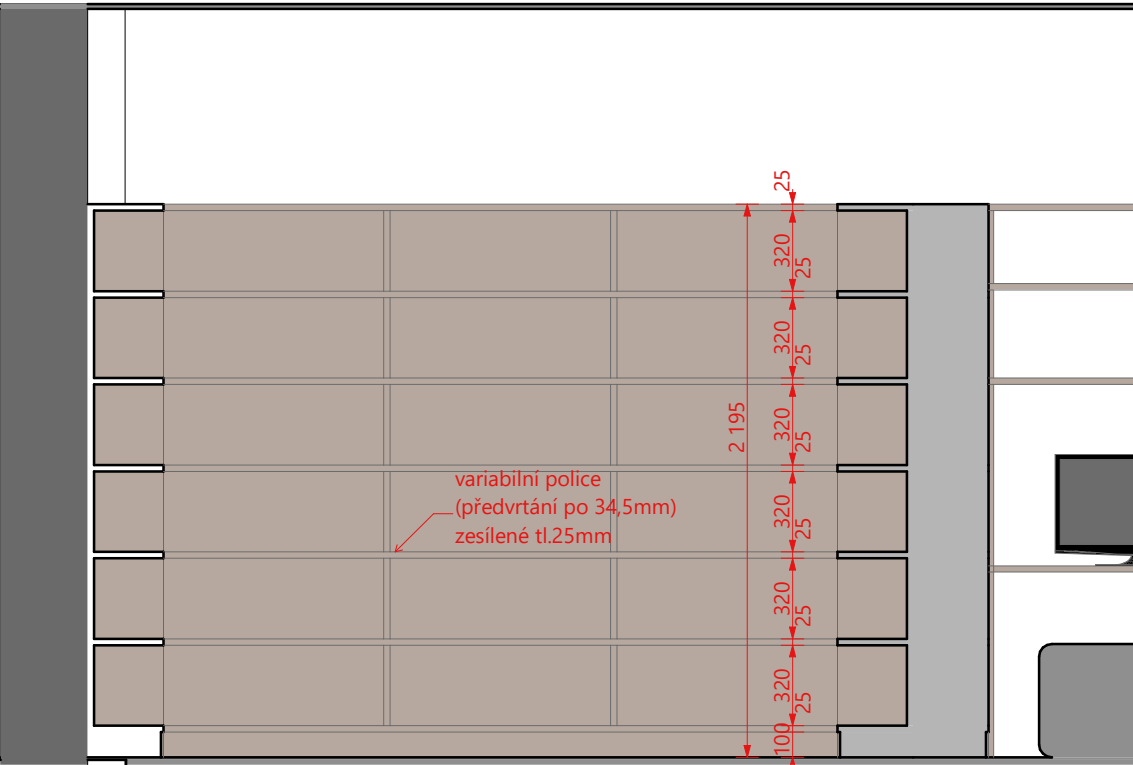


T22_pohled 32

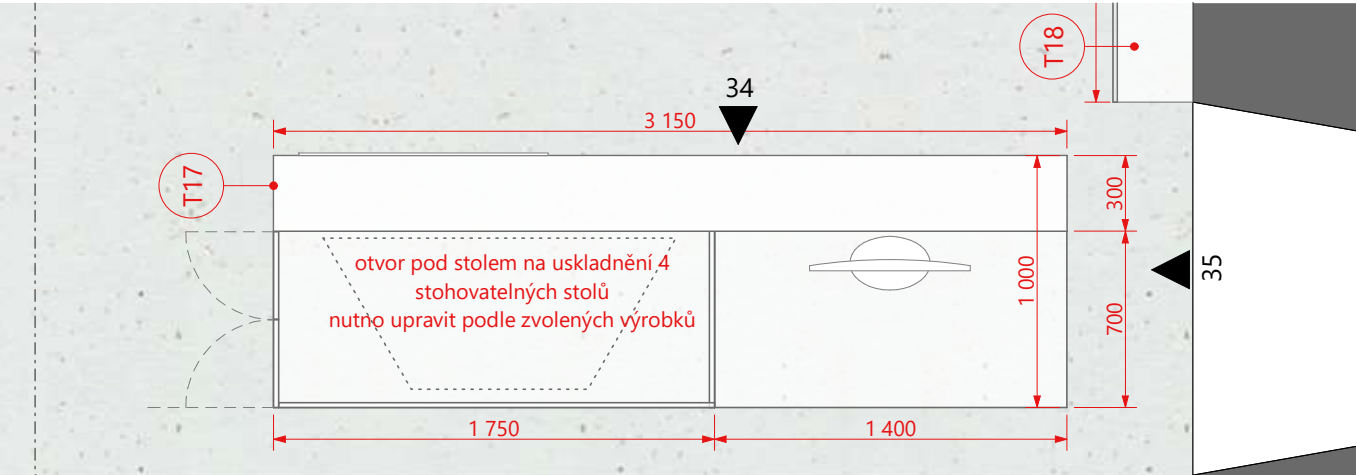

T17_půdorys

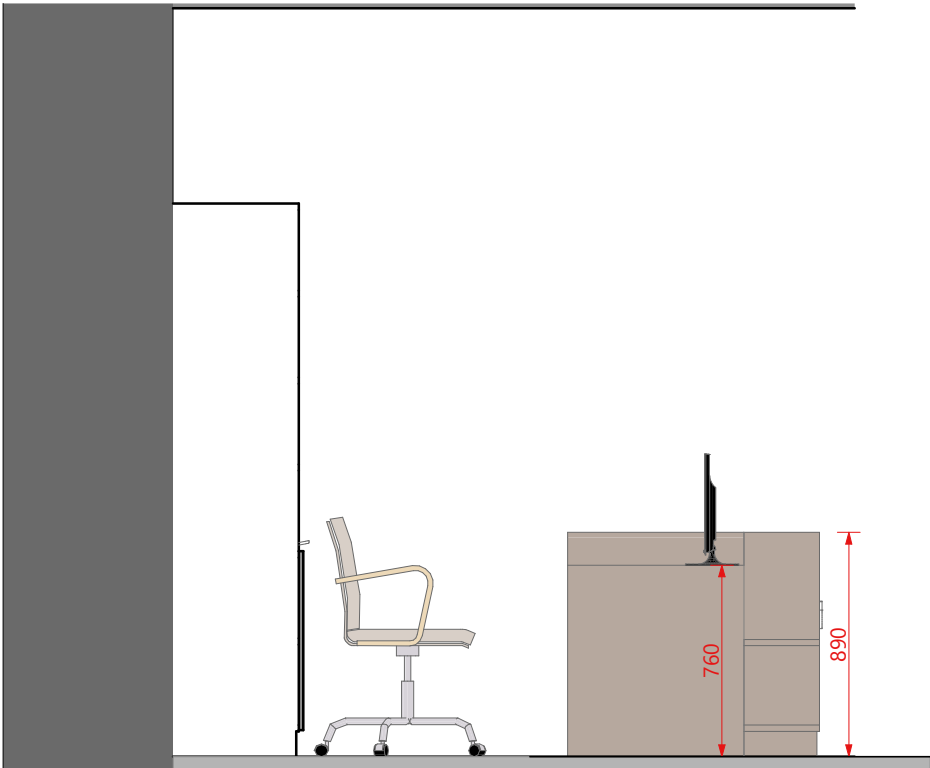

T17_pohled 35

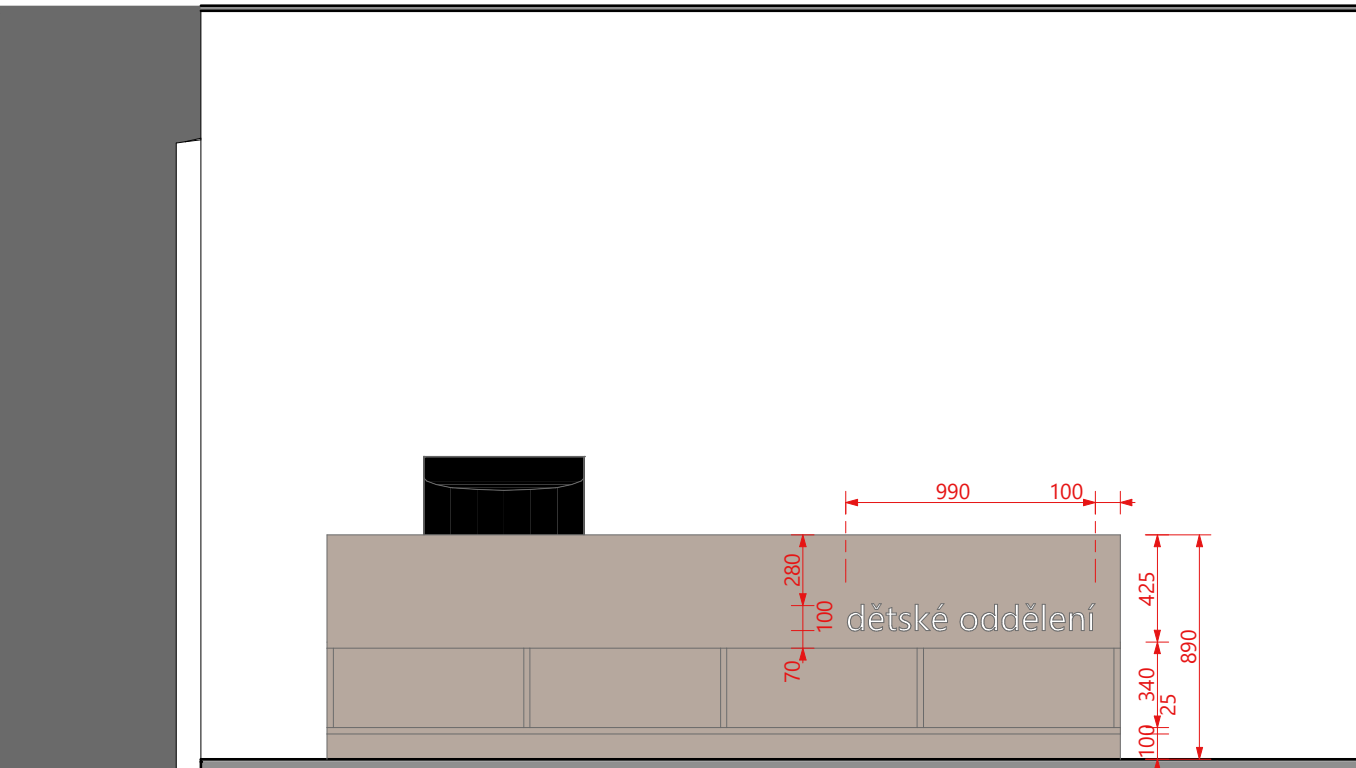

T17_pohled 34

LEGENDA

VAR 1 _MDF - BARVA BÍLÁ
polomat

VAR 2 - MDF DÝHOVANÉ
odstín dub evropský / jasan

POZNÁMKA

Nejedná se o výrobní dokumentaci. Před realizací je nutné ověřit rozměry na stavbě.

Všechny navržené povrchové materiály a doplňky budou před výrobou vyzkoušeny a odsouhlaseny architektem. Dveřní panty a výklopy s regulací a pomalým dovíráním soft - close.

Všechny regály je nutné zajistit proti pádu.

Nesrovnalosti konzultujte s architektem.