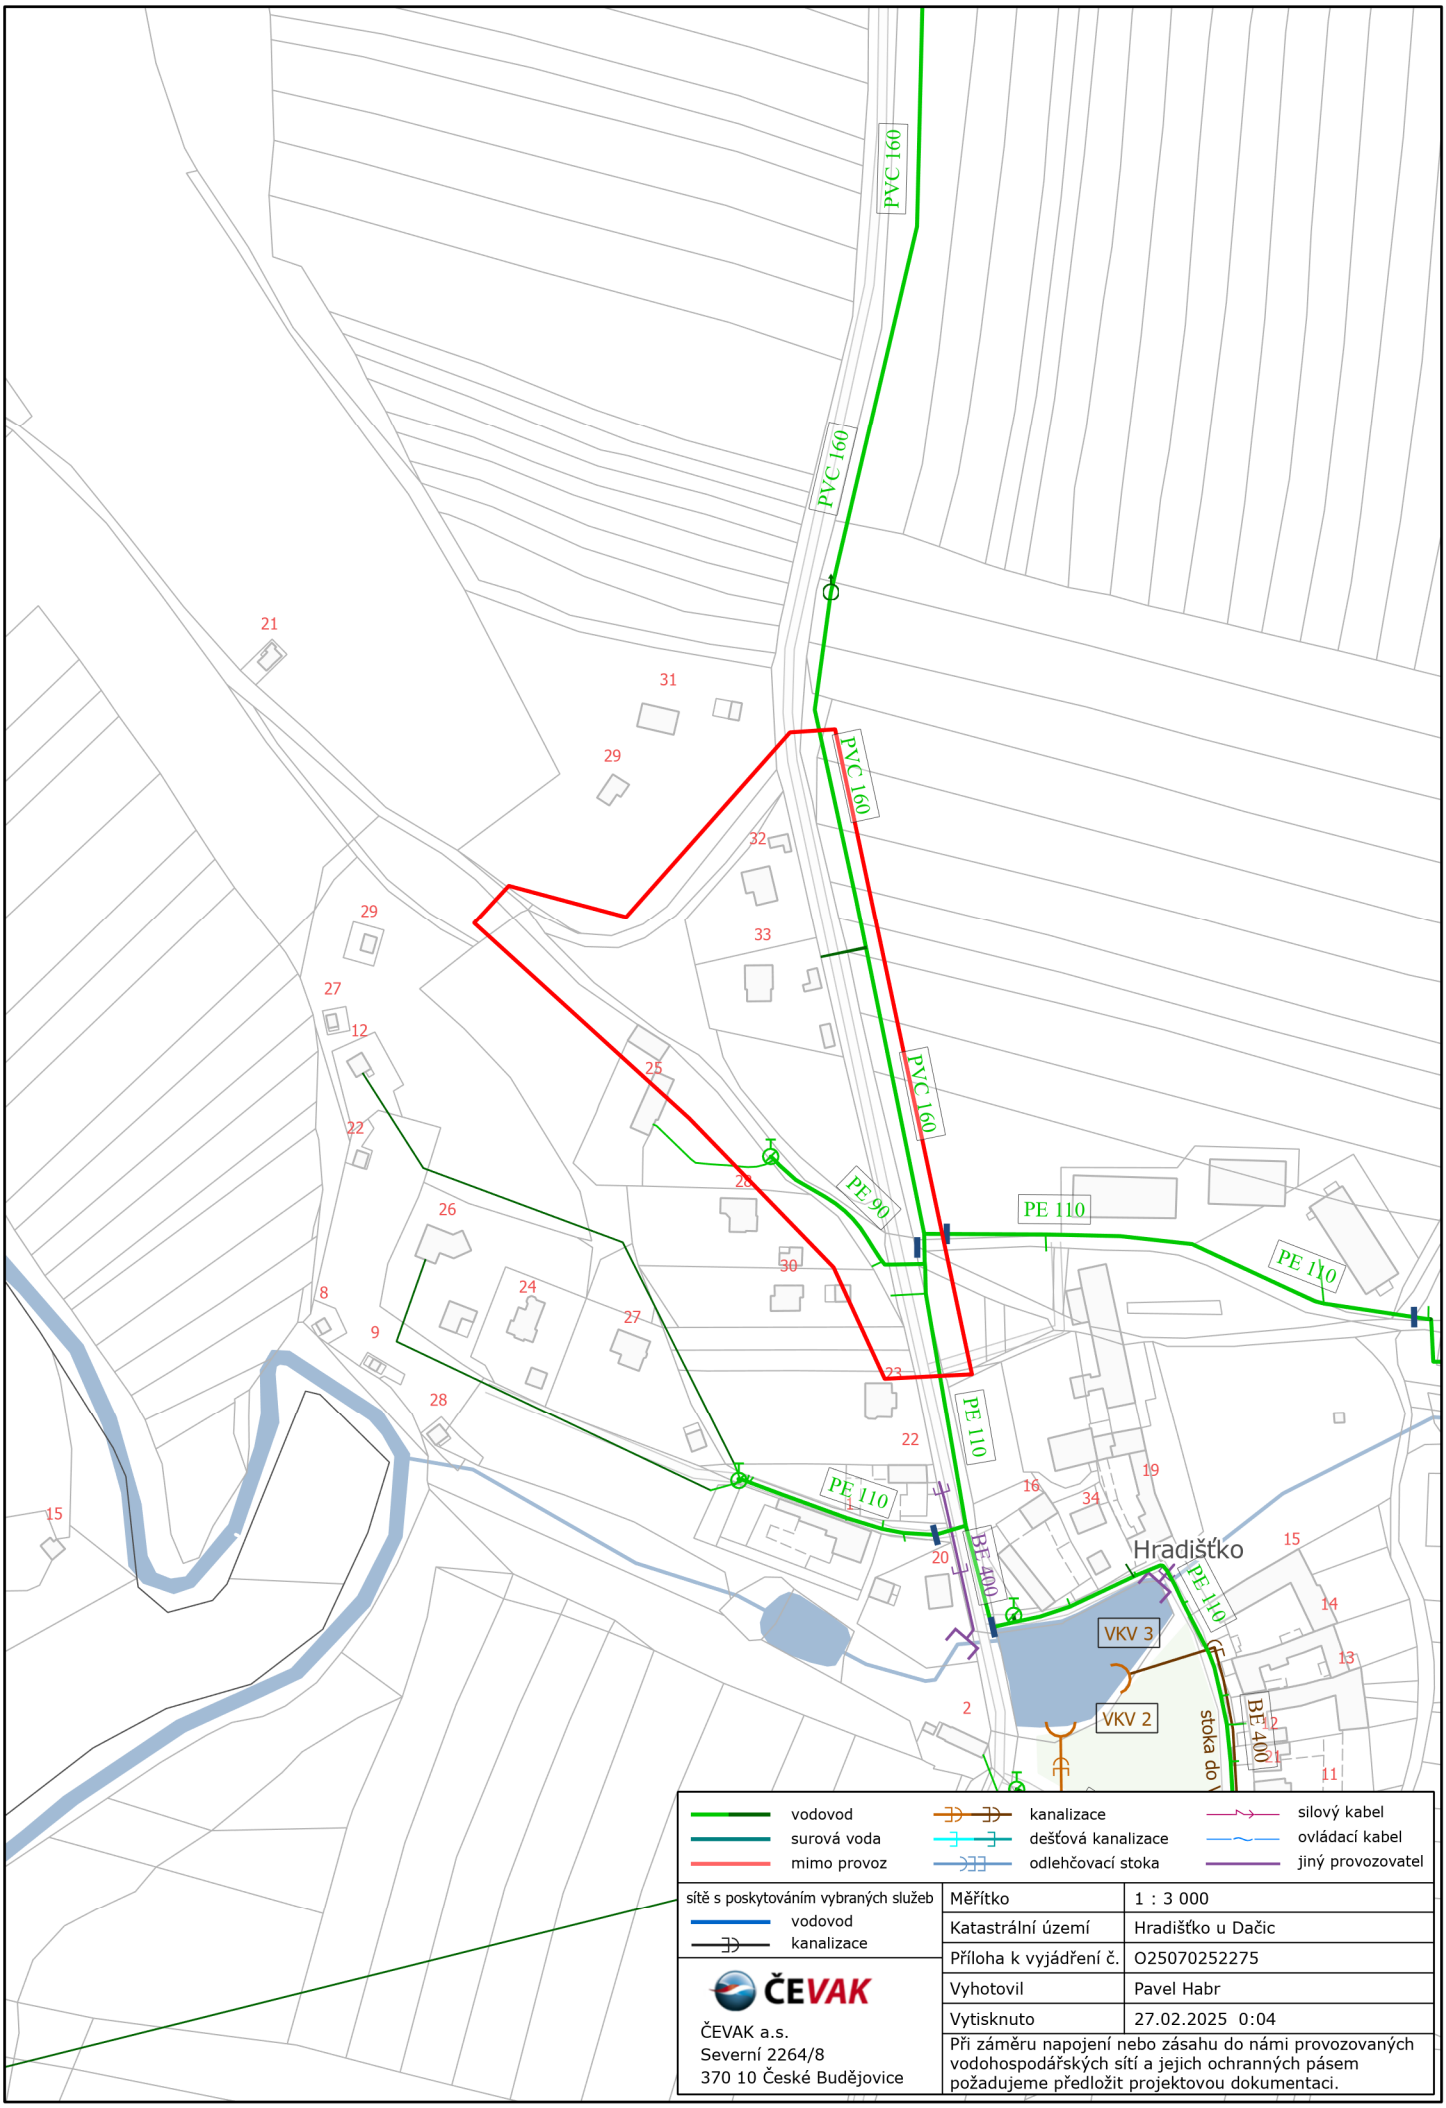
PVC 160
PVC 160
PVC 160
PVC 160
PE 90
PE 110
PE 110
PE 110
PE 110
BE 400
BE 400
PE 110
VKV 3
VKV 2
Hradišťko
stoka do
21
31
29
29
32
33
27
12
25
22
26
24
27
8
9
28
15
30
23
22
16
34
19
20
15
14
13
12
11
2
vodovod
surová voda
mimo provoz
kanalizace
dešťová kanalizace
odlehčovací stoka
silový kabel
ovládací kabel
jiný provozovatel
sítě s poskytováním vybraných služeb
vodovod
kanalizace
ČEVAK
ČEVAK a.s.
Severní 2264/8
370 10 České Budějovice
Měřítko
1 : 3 000
Katastrální území
Hradišťko u Dačic
Příloha k vyjádření č.
O25070252275
Vyhotovil
Pavel Habr
Vytisknuto
27.02.2025 0:04
Při záměru napojení nebo zásahu do námi provozovaných vodohospodářských sítí a jejich ochranných pásem požadujeme předložit projektovou dokumentaci.