

11.11.2024

STÁTNÍ POZEMKOVÝ ÚŘAD
Krajský pozemkový úřad pro Jihočeský kraj
Pobocká, Jindřichův Hradec
Předměstí 837/II.
377 01 Jindřichův Hradec 1

LEGENDA :

PLOCHY

- SO 01 KOMUNIKACE
- ASfaltový beton
- SO 02 ZPEVNĚNÁ PLOCHA
- ASfaltový beton


LEGENDA INŽENÝRSKÝCH SÍTÍ


- STAVBAČÍ INŽENÝRSKÉ SÍTĚ
- TELEKOMUNIKAČNÍ KABEL - KABEL V ZEMĚ (CEN)
- TELEKOMUNIKAČNÍ KABEL - KABEL VZDLOŽEN (CEN)
- ZELENÝ KABEL HN (CEN)
- HAZDROVÝ KABEL HN (CEN)
- KANALIZACE (CEN)
- VODOVOD (CEN)

DOTČENÉ POZEMKY	
VLASTNÍK	
P. č.	
619 / 12	Státní pozemkový úřad, Husinecké 1024/11a, Žitkov, 13000 Praha 3
619 / 14	Obec Voňfrov, č. p. 42, 38001 Voňfrov
619 / 18	Obec Voňfrov, č. p. 42, 38001 Voňfrov
619 / 22	Obec Voňfrov, č. p. 42, 38001 Voňfrov

SOUSEDNÍ POZEMKY	
VLASTNÍK	
P. č.	
1105 / 5	Jihočeský kraj, U Zimního stadionu 1952/2, České Budějovice 7, 37001 České Budějovice, správní SOÚ JK závod J. Hradec
619 / 9	Obec Voňfrov, č. p. 42, 38001 Voňfrov
619 / 30	Houdkovič Ludmila, Dlouhá 435, Dačice V, 38001 Dačice 1 / 2 Krejčí Eva, Krizova 195, Telč-Střední Město, 58856 Telč 1 / 4 Šimůnek Vladimír, Husova 185, Dačice V, 38001 Dačice 1 / 4
619 / 13	Obec Voňfrov, č. p. 42, 38001 Voňfrov
619 / 29	Státní pozemkový úřad, Husinecké 1024/11a, Žitkov, 13000 Praha 3
619 / 23	Obec Voňfrov, č. p. 42, 38001 Voňfrov
619 / 19	Obec Voňfrov, č. p. 42, 38001 Voňfrov
ST 127	Obec Voňfrov, č. p. 42, 38001 Voňfrov

Odpovědná osoba		Vypracoval	Kontroloval
Ing. Vladimír Zadák		Ing. Vladimír Zadák	Ing. Vladimír Zadák
Investor			
Obec Voňfrov			
Obec			
Velká Lhota, okres Jindřichův Hradec			
Starba			
OPRAVA MK 11C A PLOCHY U ŠKOLY			
VELKÁ LHOTA			
Příloha			
KOORDINAČNÍ SITUACE			
Číslo přílohy			
C2			

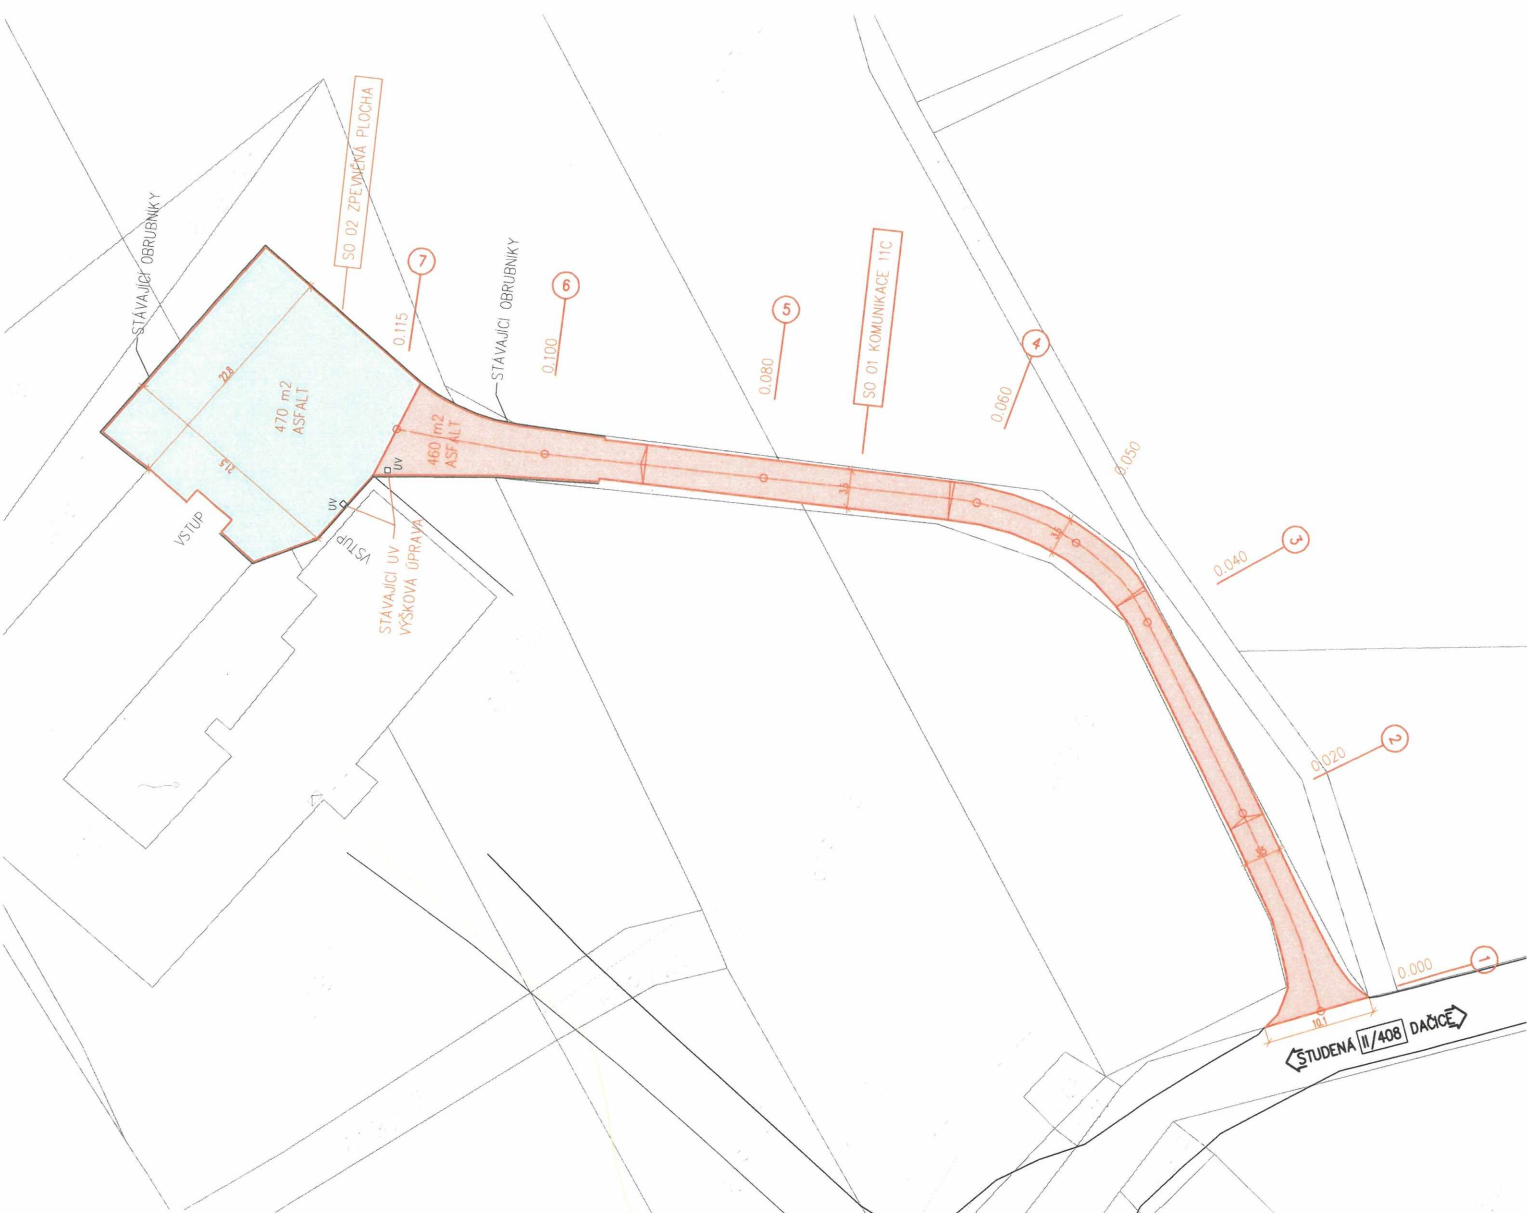

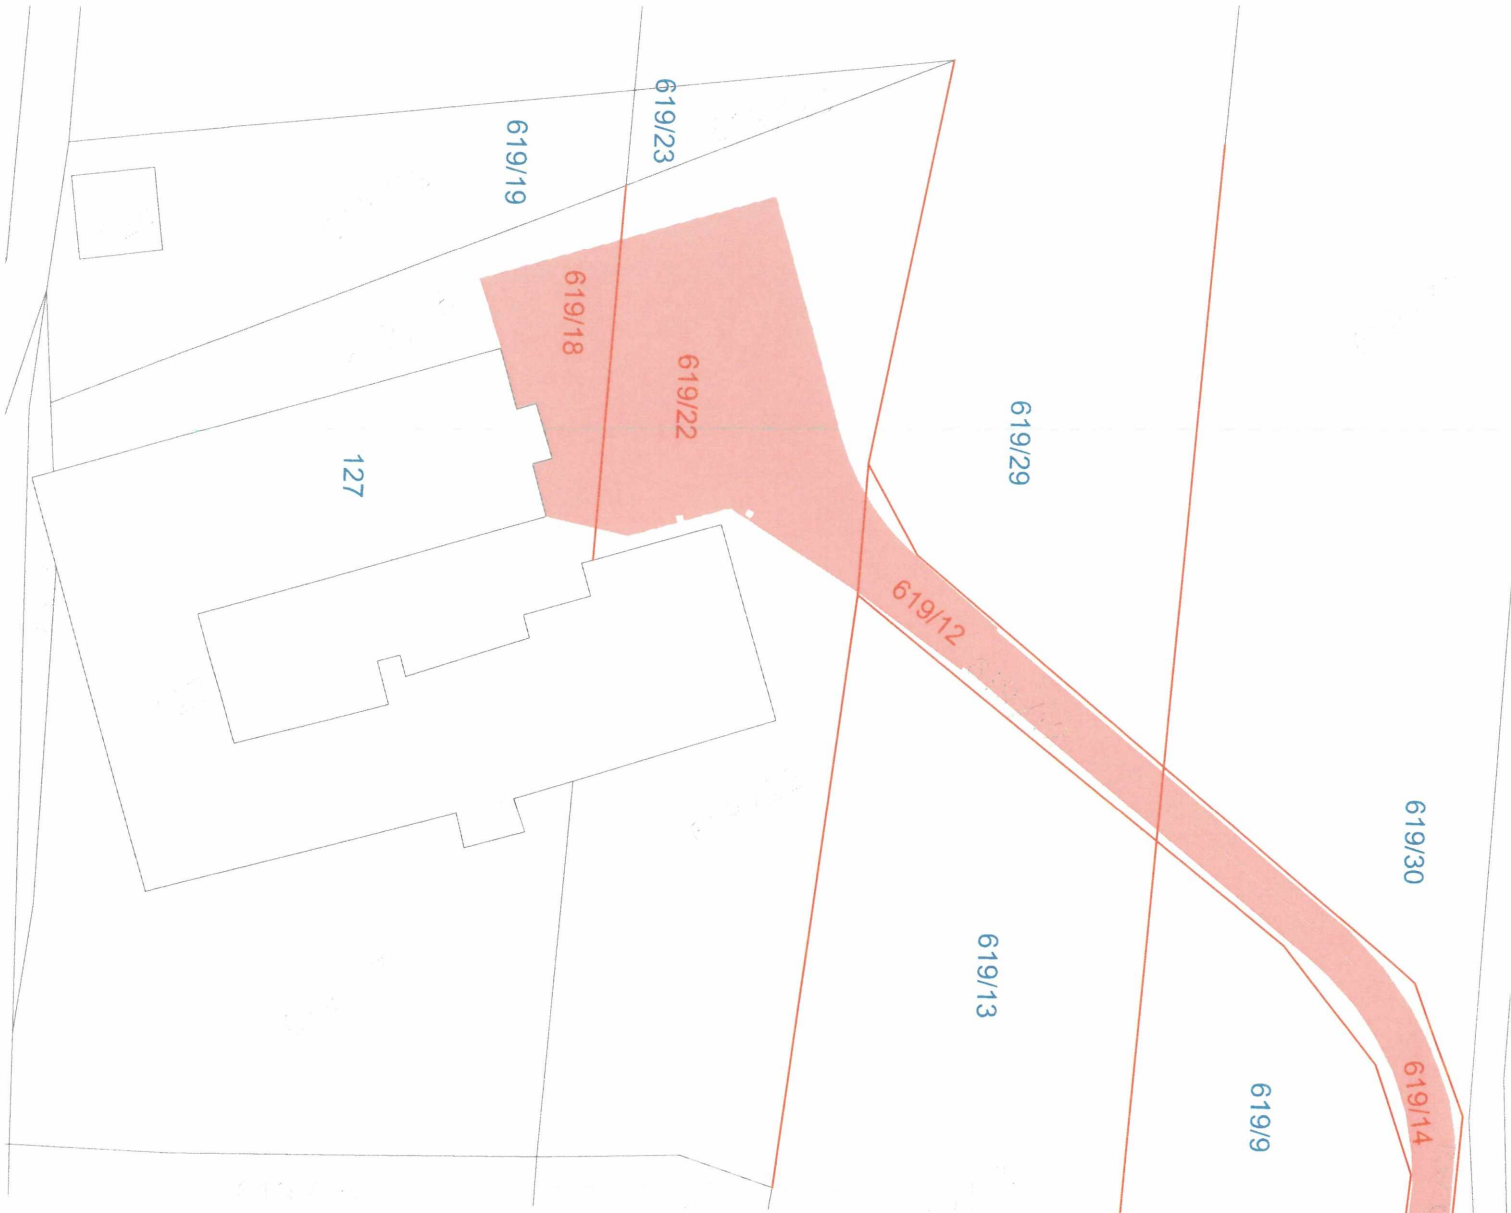

STÁTNÍ POZEMKOVÝ ÚŘAD
Krajský pozemkový úřad pro Jihočeský kraj
Velká Jindřichův Hradec
Právdova 837/II.
377 01 Jindřichův Hradec

DOTČENÉ POZEMKY	
P. č.	VLASTNÍK
619 / 12	Státní pozemkový úřad, Husinecká 1024/11a, Žitkov, 13000 Praha 3
619 / 14	Obec Voňfrov, č. p. 42, 38001 Voňfrov
619 / 18	Obec Voňfrov, č. p. 42, 38001 Voňfrov
619 / 22	Obec Voňfrov, č. p. 42, 38001 Voňfrov

SOUSEDNÍ POZEMKY	
P. č.	VLASTNÍK
1105 / 5	Jihočeský kraj, U Zimního stadionu 1952/2, České Budějovice 7, 37001 České Budějovice, správce SÚS JK závod J. Hradec
619 / 9	Obec Voňfrov, č. p. 42, 38001 Voňfrov
619 / 30	Houdkové Ludmila, Dlouhá 435, Dočice V, 38001 Dočice 1 / 2 Krejčí Eva, Křížova 195, Telč-Staré Město, 56856 Telč 1 / 4 Šimunek Vladimír, Husova 185, Dočice V, 38001 Dočice 1 / 4
619 / 13	Obec Voňfrov, č. p. 42, 38001 Voňfrov
619 / 29	Státní pozemkový úřad, Husinecká 1024/11a, Žitkov, 13000 Praha 3
619 / 23	Obec Voňfrov, č. p. 42, 38001 Voňfrov
619 / 19	Obec Voňfrov, č. p. 42, 38001 Voňfrov
ST 127	Obec Voňfrov, č. p. 42, 38001 Voňfrov

Odpovědná osoba		Vypracoval	Kontroloval
Ing. Vladimír Zadák		Ing. Vladimír Zadák	Ing. Vladimír Zadák
Investor		Ing. Vladimír Zadák	
Obec		Velká Lhota, okres Jindřichův Hradec	
Stavba		OPRAVA MK 11C A PLOCHY U ŠKOLY VELKÁ LHOTA	
Příloha		ZABOROVÝ ELABORÁT	
Ing. Vladimír Zadák		Ing. Vladimír Zadák	
Č. zak.		04/2024	
Datum		04/2024	
Formát		2xA4	
Měřítko		1:500	
Stupeň PD		DOS	
Číslo přílohy		C3	