
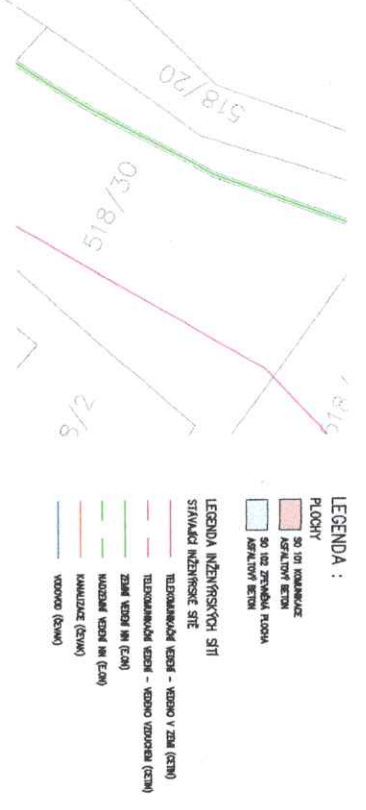


- LEGENDA :
- PLOCHY
 - SO 01 KOMUNIKACE
 - ASFALOVÝ BETON
 - SO 02 ZPEVNĚNÍ PLOCHA
 - ASFALOVÝ BETON
- LEGENDA INŽENÝRSKÝCH STÍ
- STAVAJÍCÍ INŽENÝRSKÉ STÍ
 - TELKOMUNIKAČNÍ VODENÍ - VEDENO V ZEM (CEN)
 - TELKOMUNIKAČNÍ VODENÍ - VEDENO VZDOLŽEM (CEN)
 - ZEMNÍ VODENÍ M (CEN)
 - MOČNÍKOVÉ VODENÍ M (CEN)
 - KANALIZACE (STAK)
 - VODNÍK (CEN)

DOTČENÉ POZEMKY	
P. č.	VLASTNÍK
619 / 12	Státní pozemkový úřad, Husinecká 1024/11a, Žitkov, 13000 Praha 3
619 / 14	Obec Vořířov, č. p. 42, 38001 Vořířov
619 / 18	Obec Vořířov, č. p. 42, 38001 Vořířov
619 / 22	Obec Vořířov, č. p. 42, 38001 Vořířov


SOUSEDNÍ POZEMKY	
P. č.	VLASTNÍK
1105 / 5	Jihomoravský kraj, U Zimního stadionu 1952/2, České Budějovice 7, 37001 České Budějovice, správní SOJ, JK zřizovatel Hradec
619 / 9	Obec Vořířov, č. p. 42, 38001 Vořířov
619 / 30	Houdkové Ludmila, Dlouhá 435, Dačice V, 38001 Dačice 1 / 2, Krejčí Eva, Křížová 195, Telč-Stare Město, 58855 Telč 1 / 4, Šimánek Vladimír, Husova 185, Dačice V, 38001 Dačice 1 / 4
619 / 13	Obec Vořířov, č. p. 42, 38001 Vořířov
619 / 29	Státní pozemkový úřad, Husinecká 1024/11a, Žitkov, 13000 Praha 3
619 / 23	Obec Vořířov, č. p. 42, 38001 Vořířov
619 / 19	Obec Vořířov, č. p. 42, 38001 Vořířov
ST 127	Obec Vořířov, č. p. 42, 38001 Vořířov

Odpovědná osoba		Vypracoval	Kontroloval
Ing. Vladimír Zadák		Ing. Vladimír Zadák	Ing. Vladimír Zadák
Investor		Ing. Vladimír Zadák	
Obec		Obec Vořířov	
Starosta		Velká Lhota, okres Jindřichův Hradec	
Průběh		OPRAVA MK 11C A PLOCHY U ŠKOLY VELKÁ LHOTA	
KOORDINAČNÍ SITUACE		Číslo přílohy	
		C2	

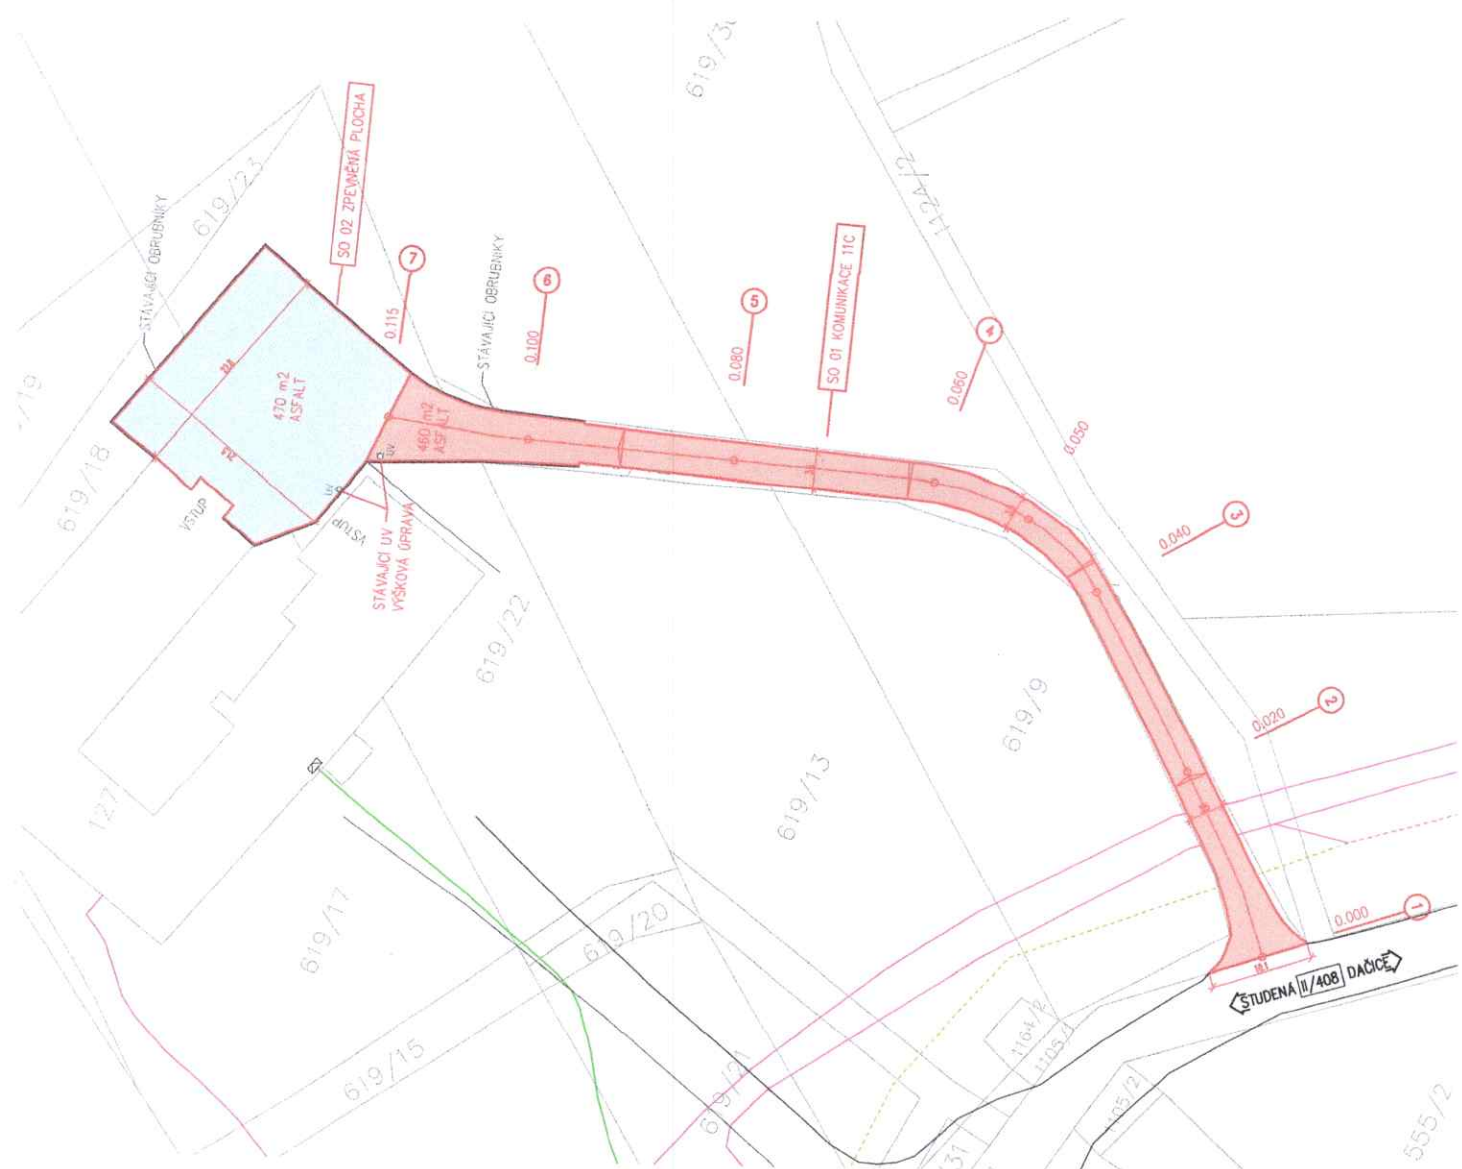

DOTČENÉ POZEMKY	
P. č.	VLASTNÍK
619 / 12	Sídlní pozemkový úrad, Husinecká 1024/11a, Žitkov, 13000 Praha 3
619 / 14	Obec Voňtřov, č. p. 42, 38001 Voňtřov
619 / 18	Obec Voňtřov, č. p. 42, 38001 Voňtřov
619 / 22	Obec Voňtřov, č. p. 42, 38001 Voňtřov

SOUSEDNÍ POZEMKY	
P. č.	VLASTNÍK
1105 / 5	ústecký kraj, U Zimního stadionu 1952/2, České Budějovice 7,
619 / 9	Obec Voňtřov, č. p. 42, 38001 Voňtřov
619 / 30	Houdekova Ludmila, Dlouhá 435, Dačice V, 38001 Dačice 1 / 2 Krejčí Eva, Křížova 195, Telč-Staré Město, 58856 Telč 1 / 4 Šindránek Vladimír, Husova 185, Dačice V, 38001 Dačice 1 / 4
619 / 13	Obec Voňtřov, č. p. 42, 38001 Voňtřov
619 / 29	Sídlní pozemkový úrad, Husinecká 1024/11a, Žitkov, 13000 Praha 3
619 / 23	Obec Voňtřov, č. p. 42, 38001 Voňtřov
619 / 19	Obec Voňtřov, č. p. 42, 38001 Voňtřov
ST 127	Obec Voňtřov, č. p. 42, 38001 Voňtřov

Odpovědná osoba		Vypracoval	Kontroloval
Ing. Vladimír Zadák		Ing. Vladimír Zadák	Ing. Vladimír Zadák
			
Investor		Č. zek.	Č. soup.
Obec Voňtřov			
Obec		Datum	
Velká Lhota, okres Jindřichův Hradec		04/2024	
Stavba		Formát	
OPRAVA MK 11C A PLOCHY U ŠKOLY		2x44	
VELKÁ LHOTA		Měřítko	
		1:500	
		Stupeň PD	
		DOS	
Příloha		Číslo přílohy	
KOORDINAČNÍ SITUACE		C2	