

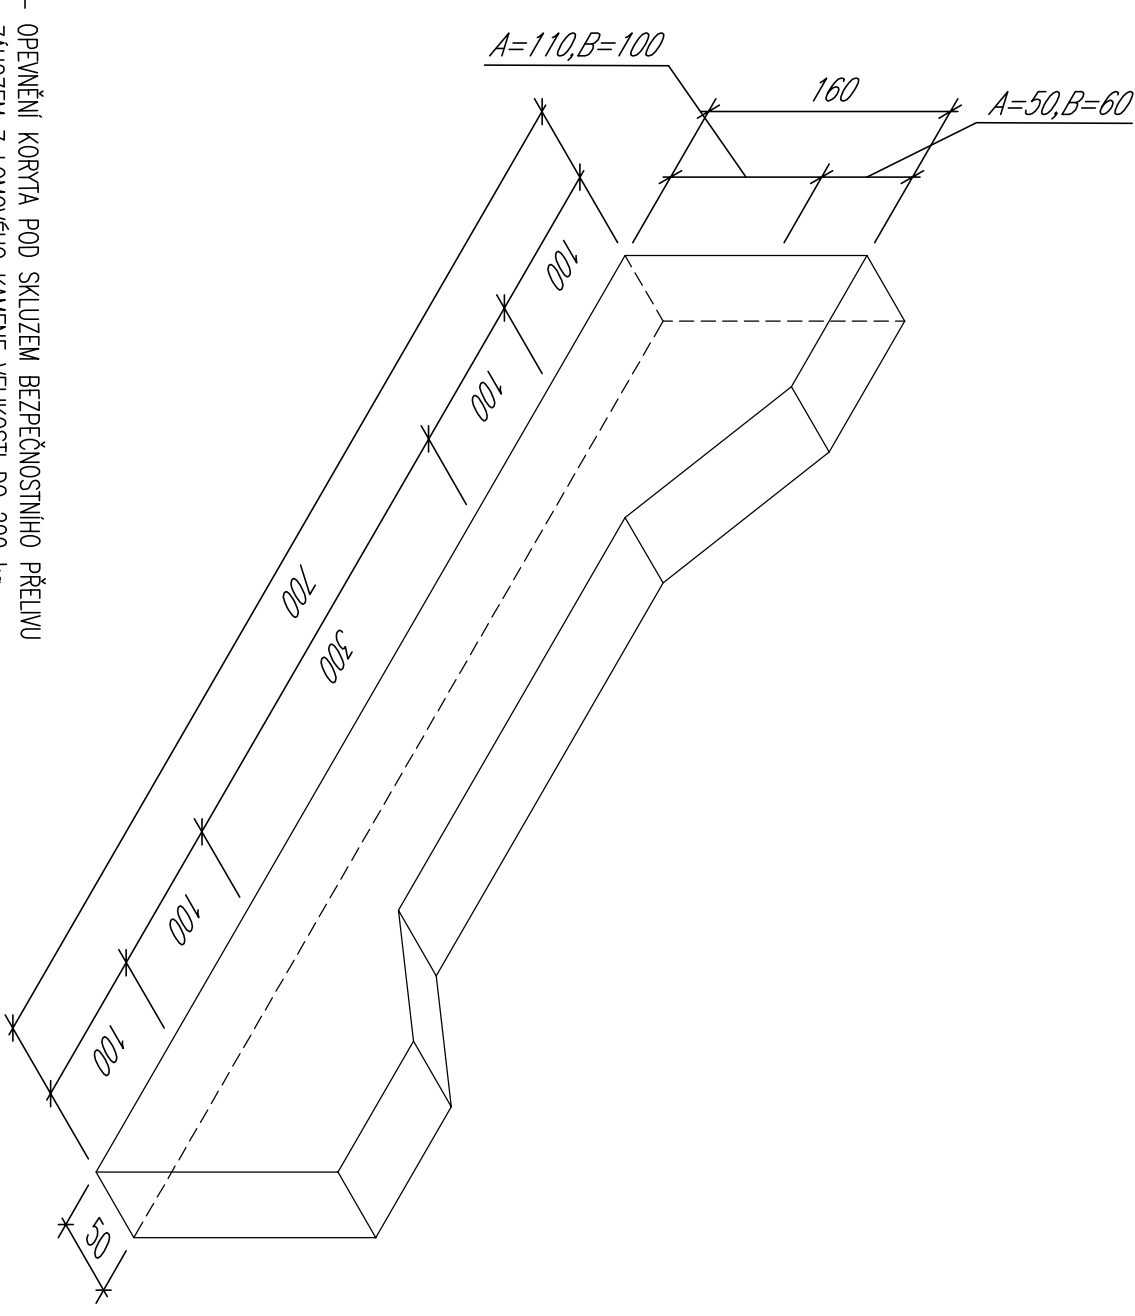


PUDORYS

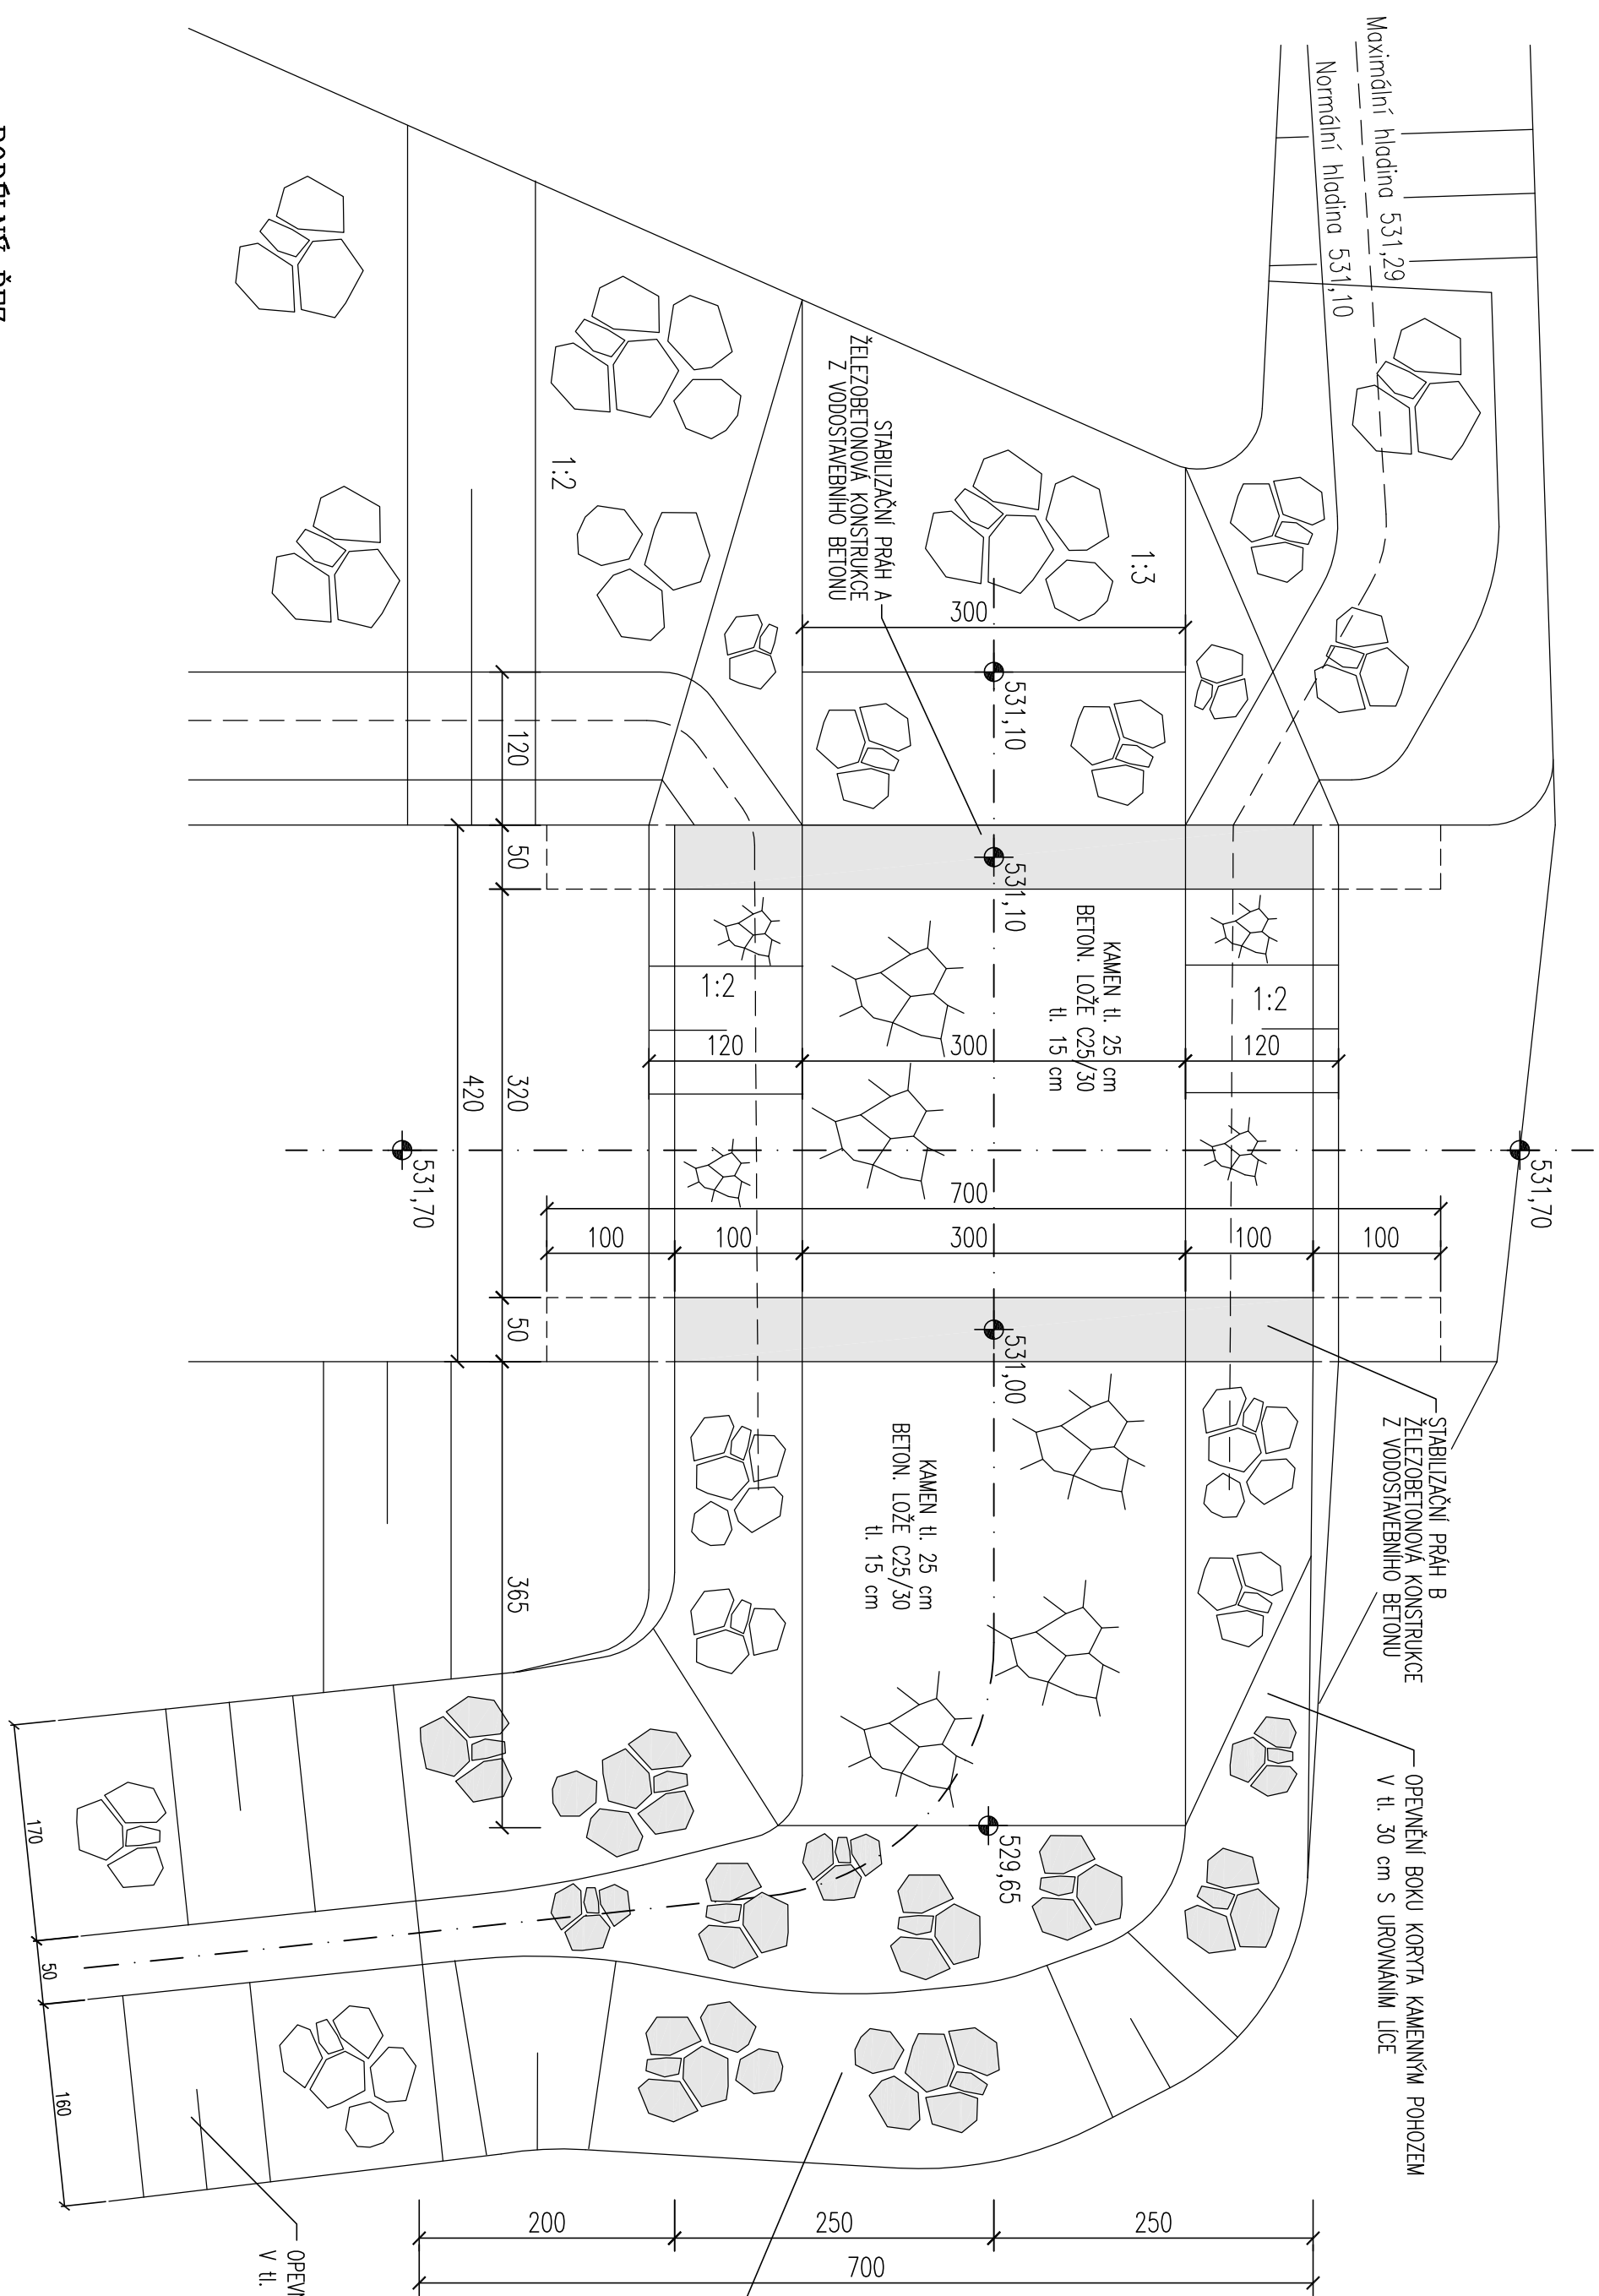

IZOMETRICKÝ PRŮMĚT TVARU STAB. PRAHU A,B

PODÉLNÝ ŘEZ

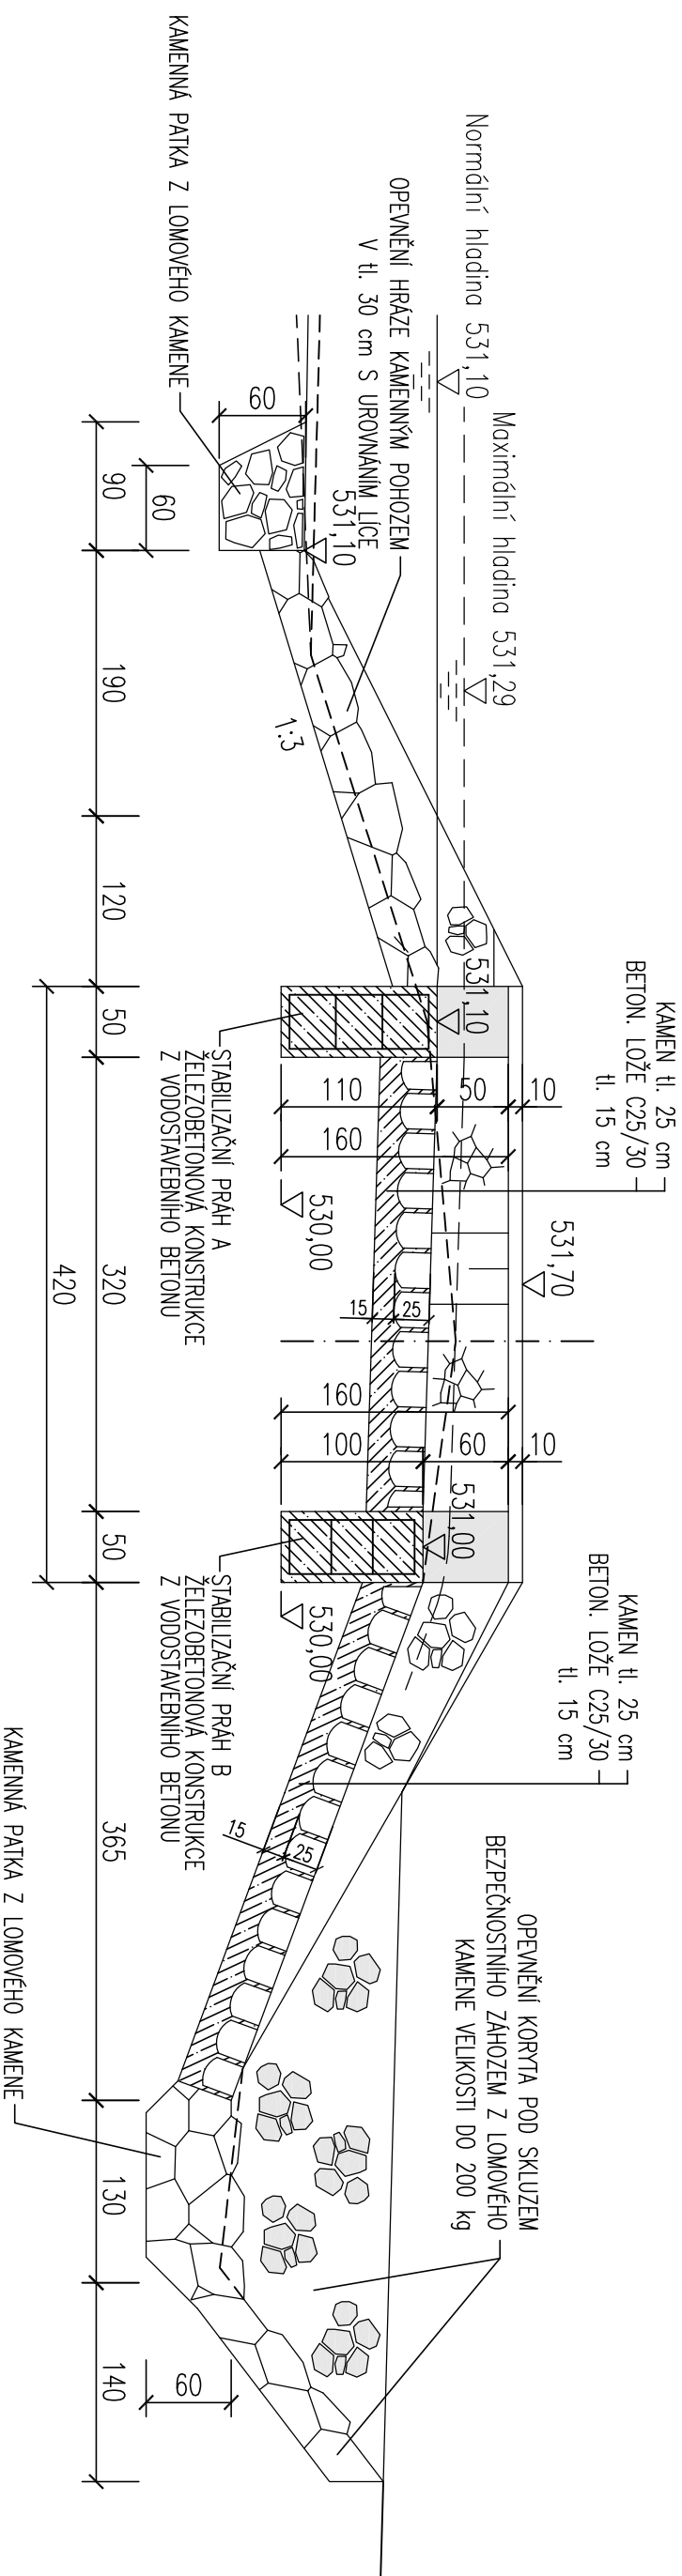

Poznámka

Na vodostavební konstrukce použít beton
C25/30- XF3-Cl 0,20-Dmax16-S3
odpovídající normě ČSN EN 206-1 - Z3

VYPRACOVANÁ R. ŠKAPPA INVESTOR : Obec Břatčovice Břatčovice 7, 380 01 Dočice	ZODPOVĚDNÝ PROJEKTANT ING. Z. HEJTMAN	Ing. Zdeněk Hejtmán Pulcického nám. 3/1 380 01 Dočice IČO : 102 91 121
AKCE : Rýbník "V" Dočice ² , k.ú. Břatčovice-odbočení, source hrázě a prověrné břehy a obnovu funkčních objektů OBJEKTY : DOKUMENTACE OBJEKTŮ A TECHNIKY A TECHNICKÝCH ZÁŘEŽÍ OBRAB. : BEZPEČNOSTNÍ PŘELIV	DATUM : 12.-20/2022 MĚŘITNO : 1:50 FORMÁT : 4x A4 ZÁK. Č. : 13/20/2022 Č. VÝKRESU : DĚL Č. KOPIE :	11. D.