
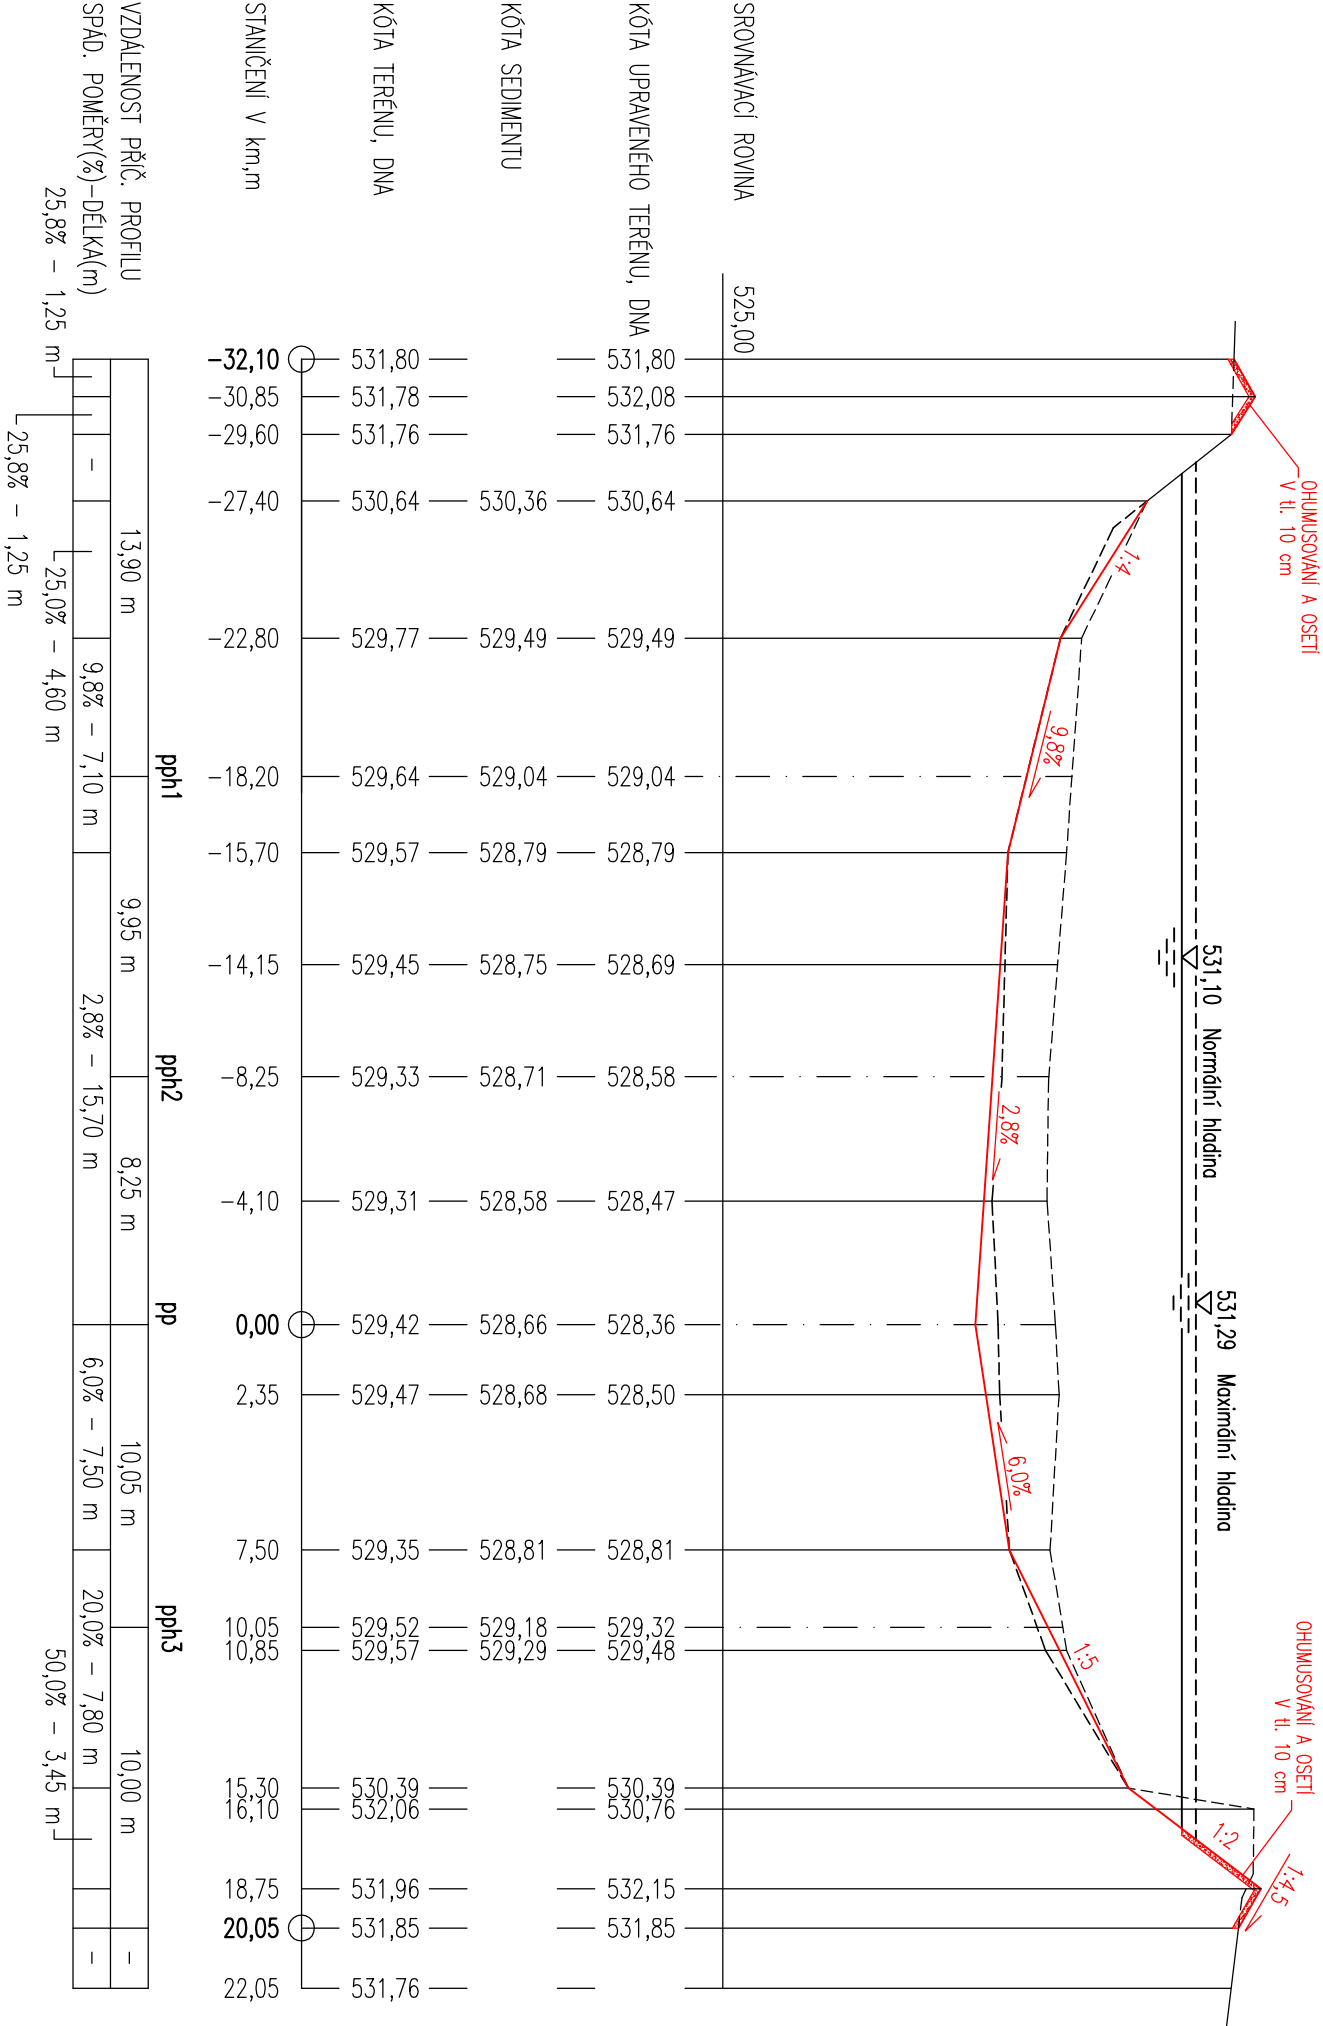


Rybník V Dálce – PŘÍČNÝ PROFIL př1

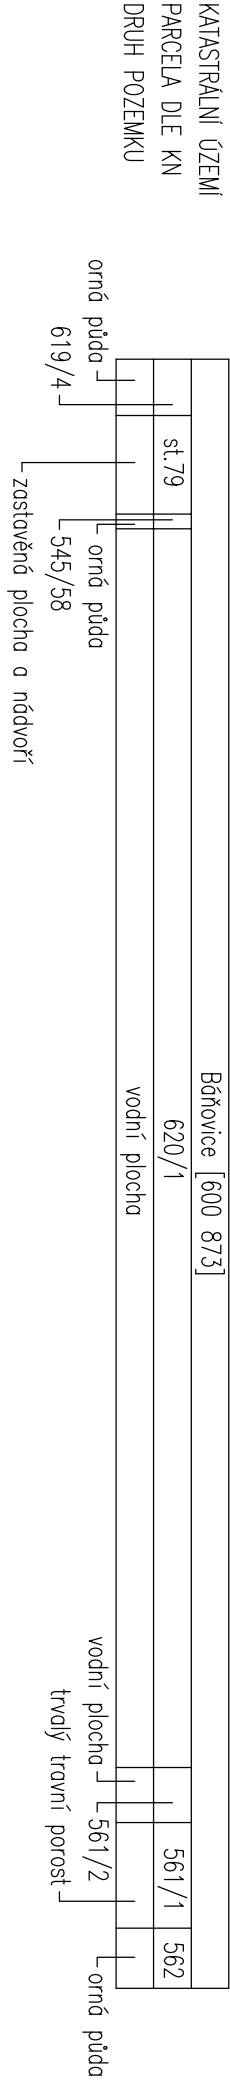

UPOZORNĚNÍ

1. HRANICE PARCEL JSOU PŘEKRESLENY Z MAPY KATASTRU NEMOVITOSTÍ M 1: 2880, NELZE POUŽIT K VYTÝČENÍ HRANIC POZEMKU.

2. ZÁKRES PODZEMNÍCH INŽENÝRSKÝCH SÍTÍ JE PROVEDEN Z PODKLADŮ SPRÁVCŮ SÍTÍ. NESLOUŽÍ JAKO VYTÝČOVACÍ PODKLAD. PŘED ZAHÁJENÍM ZEMNÍCH PRACÍ JE NUTNÉ PROVÉST SPRÁVCI SÍTĚ VYTÝČENÍ A VYHLEDÁNÍ PRŮBĚHU SÍTĚ DETEKTOREM.

VYPRACOVAL R. ŠKAPA	ZODPOVĚDNÝ PROJEKTANT ING. Z. HEJTMAN	Ing. Zdeněk Hejtman Palackého nám. 3/1 380 01 Dačice IČO : 102 91 121		
INVESTOR : Obec Báňovice Báňovice 7, 380 01 Dačice				
AKCE : Rybník "V Dálce", k.ú. Báňovice–odbahnění, sanace hráze a pravého břehu a obnova funkčních objektů		DATUM : 12–2022 MĚŘITKO : 1:250/100 FORMÁT : 2x A4 ZAK. Č. : 13/2022		
OBJEKT : DOKUMENTACE OBJEKTŮ A TECHNICKÝ A TECHNOLOGICKÝCH ZAŘÍZENÍ		Č. VÝKRESU	ČÁST	Č. KOPIE
OBSAH : PŘÍČNÝ PROFIL pf1		4.	D.	