


Rybník V Dálce – PODÉLNÝ PROFIL

KATASTRÁLNÍ ÚZEMÍ			
Báňovice [600 873]			
621/13	621/14	620/1	601/3
PARCELA DLE KN			
DRUH POZEMKU	trvalý travní porost	vodní plocha	vodní plocha

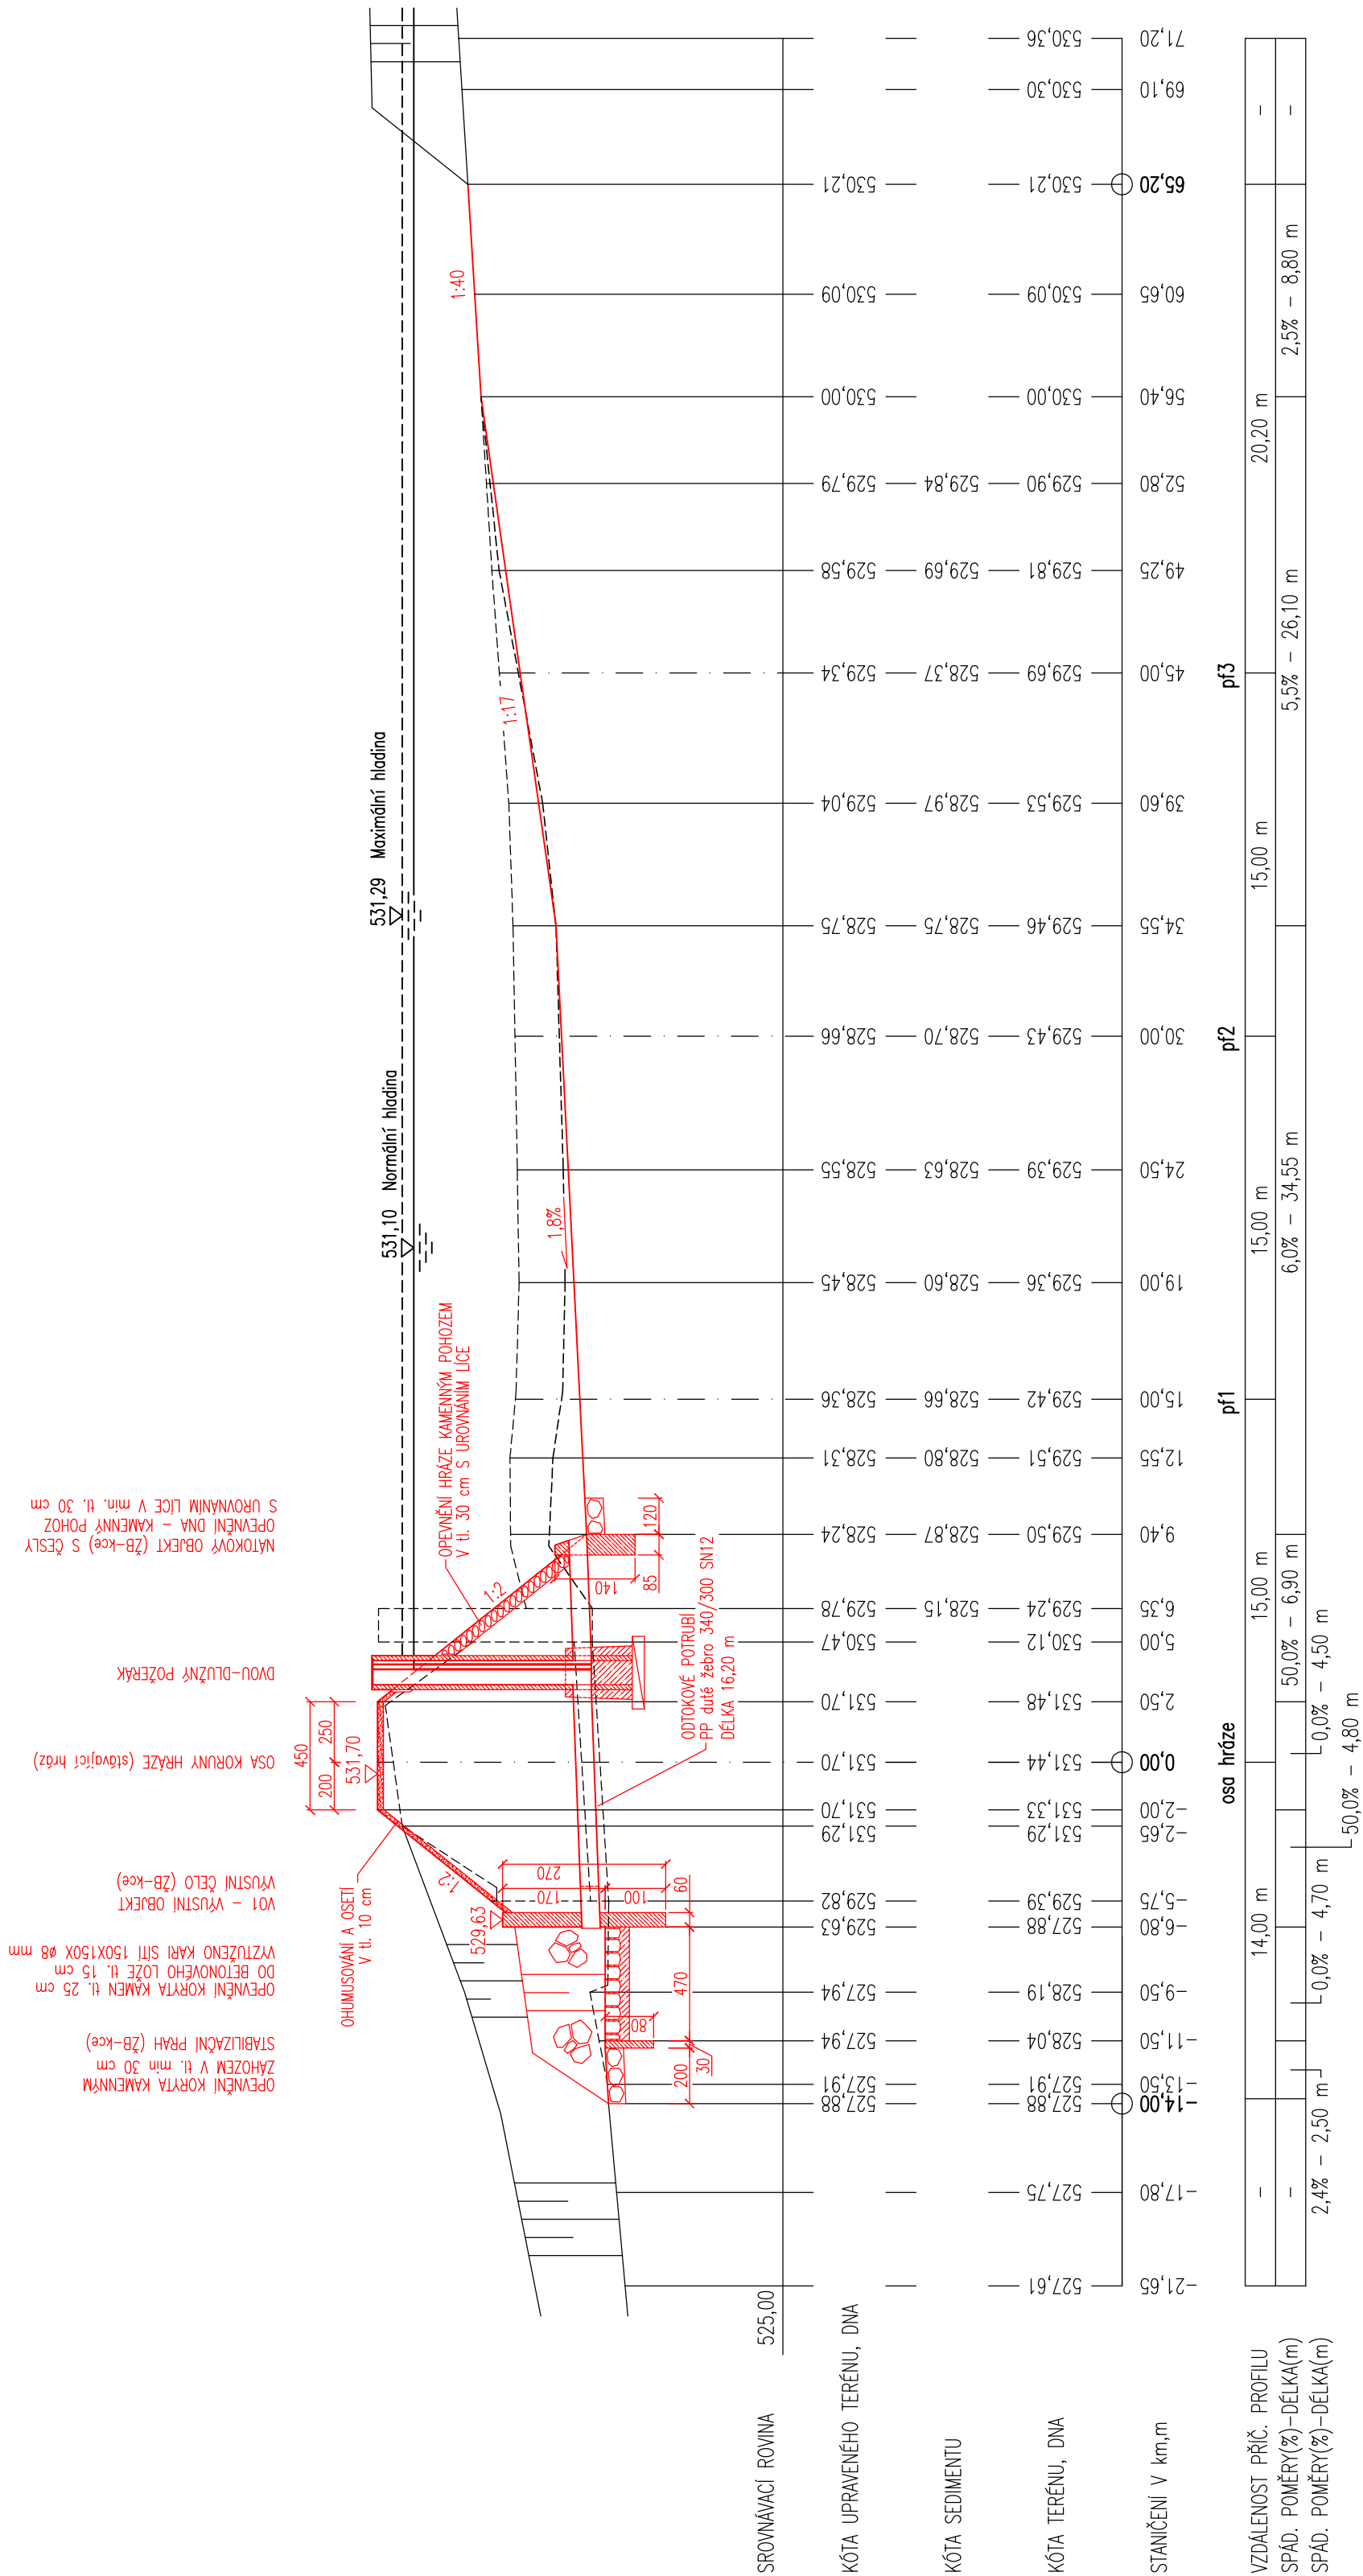

UPOZORNĚNÍ

1. HRANICE PARCEL JSOU PŘEKRESLENY Z MAPY KATASTRU NEMOVITOSTÍ M 1: 2880, NELZE POUŽÍT K VYTÝČENÍ HRANIC POZEMKU.
2. ZÁKRES PODZEMNÍCH INŽENÝRSKÝCH SÍTÍ JE PŘEVZAT Z PODKLADŮ SPRÁVČÍ SÍTÍ, NESLOUŽÍ JAKO VYTÝČOVACÍ PODKLAD. PŘED ZAHÁJENÍM ZEMNÍCH PRACÍ JE NUTNÉ PŘEVZET SPRÁVČÍ SÍŤ VYTÝČENÍ A VYHLEDÁNÍ PRŮBĚHU SÍTĚ DETEKTOREM.
3. NA VODOSTAVBNÍ KONSTRUKCE POUŽÍT BETON C25/30–XF3–Cl 0,20–Dmax16–S3 ODPOVÍDAJÍCÍ NORMĚ ČSN EN 206–1 – Z3

VYPRACOVAL R. ŠKAPA ZODPOVĚDNÝ PROJEKTANT ING. Z. HEJTMAN INVESTOR : Obec Bářovice Bářovice 7, 380 01 Dočice AKCE : Rybník "V Dálce", k.ú. Bářovice-odbahnění, sanace hráze a pravého břehu a obnova funkčních objektů OBJEKT : DOKUMENTACE OBJEKTŮ A TECHNICKÝ A TECHNOLOGICKÝCH ZÁŘIZENÍ OBSAH : PODÉLNÝ PROFIL RYBNÍKU	Ing. Zdeněk Hejtmán Palackého nám. 3/1 380 01 Dočice IČO : 102 91 121 DATUM : 12-2022 MĚŘÍTKO : 1:250/100 FORMÁT : 3x A4 ZAK. Č. : 13/2022 Č. VÝKRESU : ČÁST 3. D. Č. KOPIE
---	--