


Rybník V Dálce – PODELNÝ PROFIL HRÁZE– M 1:250

KATASTRÁLNÍ ÚZEMÍ		Báňovice [600 873]	
PARCELA DLE KN		st. 79	621/14
DRUH POZEMKU		trvalý travní porost	
orná půda		zastavěná plocha a nádvoří	
		619/4	

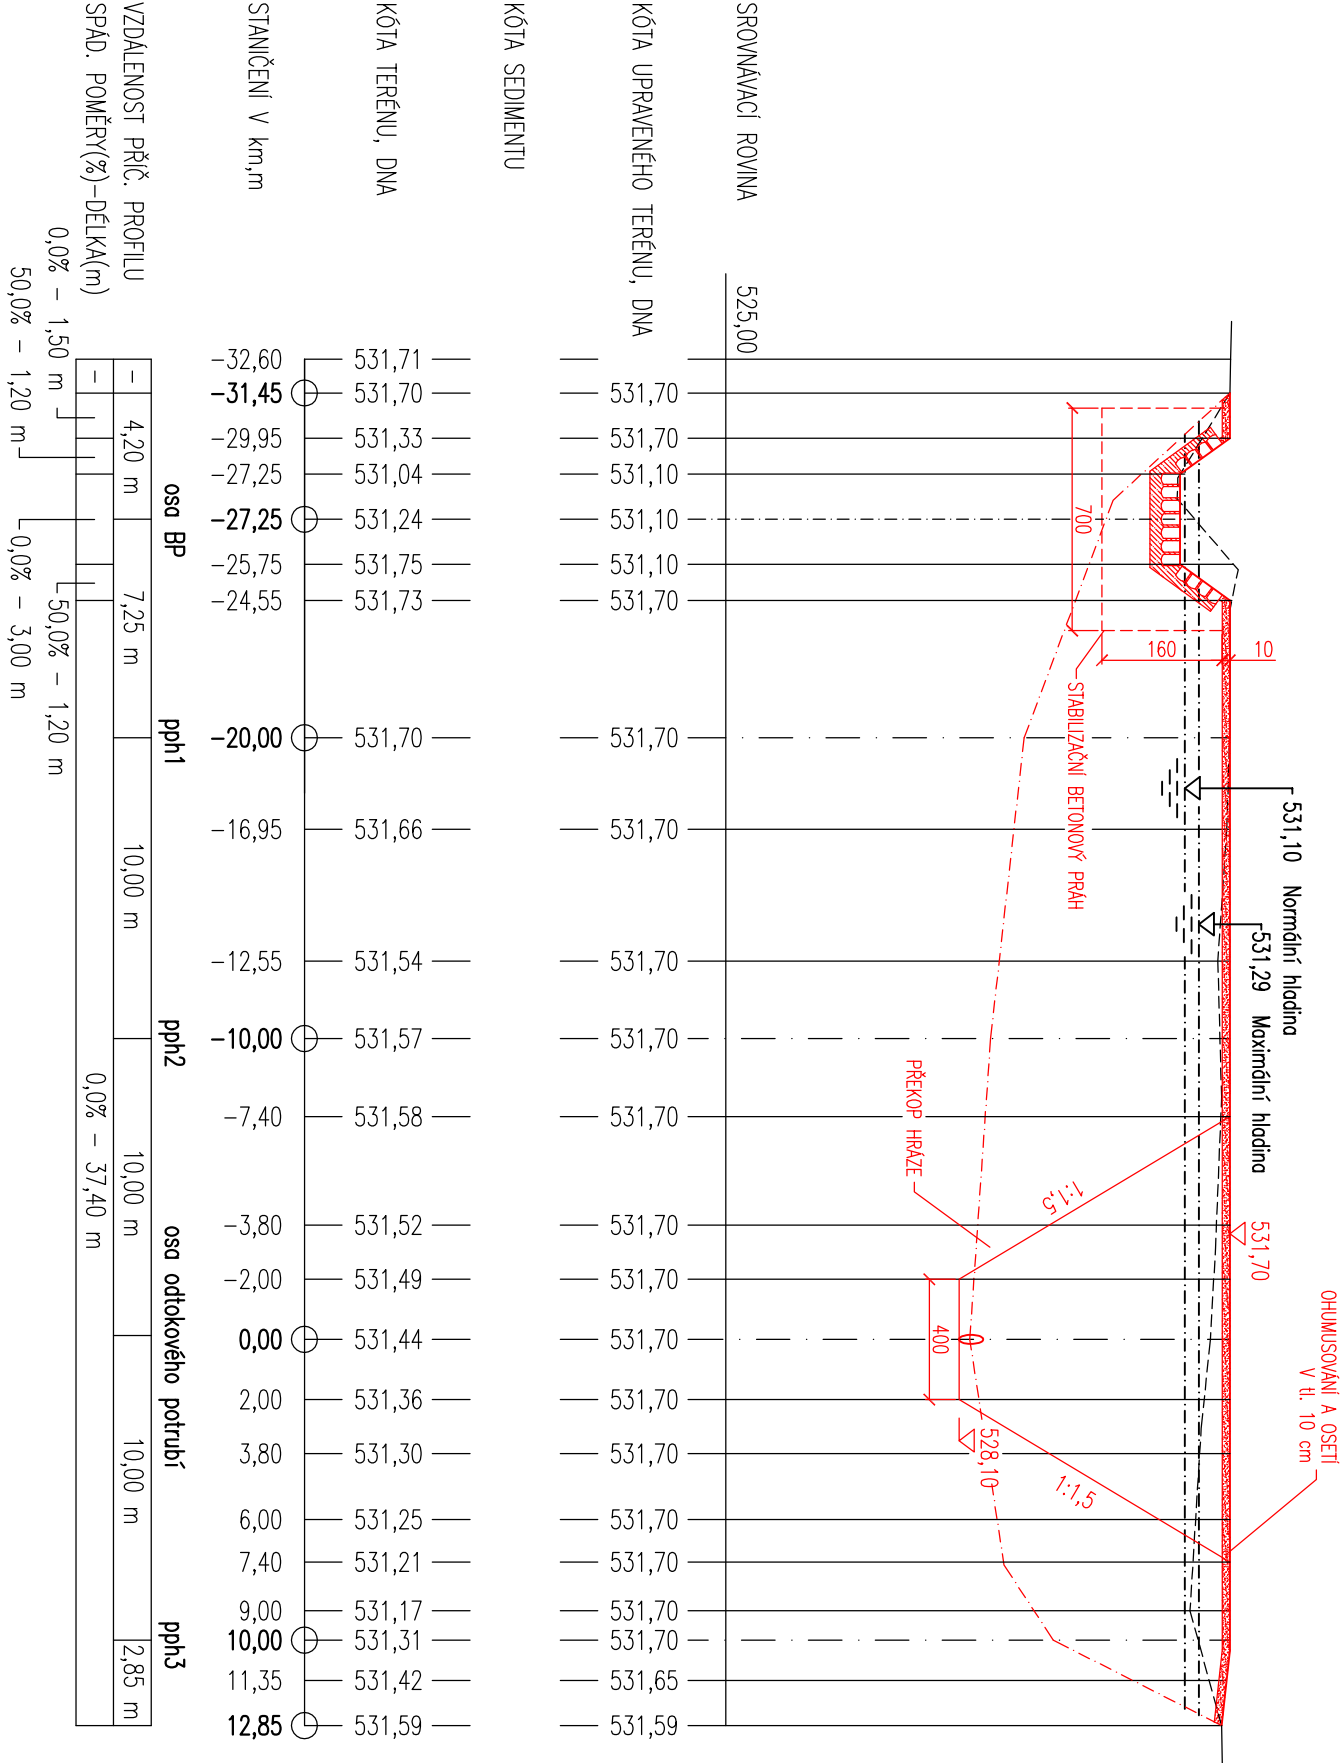

UPOZORNĚNÍ

1. HRANICE PARCEL JSOU PŘEKRESLENY Z MAPY KATASTRU NEMOVITOSTÍ M 1: 2880, NELZE POUŽÍT K VYTÝČENÍ HRANIC POZEMKU.
2. ZÁKRES PODZEMNÍCH INŽENÝRSKÝCH SÍTÍ JE PROVEDEN Z PODKLADŮ SPRÁVCŮ SÍTÍ. NESLOUŽÍ JAKO VYTÝČOVACÍ PODKLAD. PŘED ZAHÁJENÍM ZEMNÍCH PRACÍ JE NUTNÉ PROVEŠT SPRÁVCI SÍŤ VYTÝČENÍ A VYHLEDÁNÍ PRŮBĚHU SÍTĚ DETEKTOREM.
3. NA VODOSTAVEBNÍ KONSTRUKCE POUŽÍT BETON C25/30–XF3–Cl 0,20–Dmax16–S3 ODPovídající NORMĚ ČSN EN 206–1 – Z3

VYPRACOVAL		ZODPOVĚDNÝ PROJEKTANT		Ing. Zdeněk Hejtmán Palackého nám. 3/1 380 01 Dačice IČO : 102 91 121
R. ŠKAPA		ING. Z. HEJTMAN		
INVESTOR :		Obec Bářovice		
		Bářovice 7, 380 01 Dačice		
AKCE :				
Rybník "V Dářice", k.ř. Bářovice—odborněří, sanace hráže a pravěho břehu a obnova funkčních objektů				
OBJEKT : DOKUMENTACE OBJEKTŮ A TECHNICKÝ A TECHNOLOGICKÝCH ZAŘÍZENÍ				
OBSAH : PODELNÝ PROFIL HRÁZE				
DATUM		: 12-2022		
MĚŘÍTKO		: 1:250/100		
FORMAT		: 2x A4		
ZAK. Č.		: 13/2022		
Č. VYKRESU		ČAST		
7.		D.		
		Č. KOPIE		