


Rybník V Dálce – PŘÍČNÝ PROFIL př3

| | | | | | |
|--------------------|----------------|----------------|-----------|----------------|-----------|
| KATASTRÁLNÍ ÚZEMÍ | | | | | |
| Báňovice [600 873] | | | | | |
| PARCELA DLE KN | 620/3 | 620/1 | 567/3 | 567/2 | |
| DRUH POZEMKU | vodní plocha | | orná půda | | |
| | 618/2 | L vodní plocha | | L vodní plocha | orná půda |
| | L vodní plocha | | L 567/1 | | |
| | 618/3 | | | | |
| | L vodní plocha | | | | |
| | L vodní plocha | | | | |

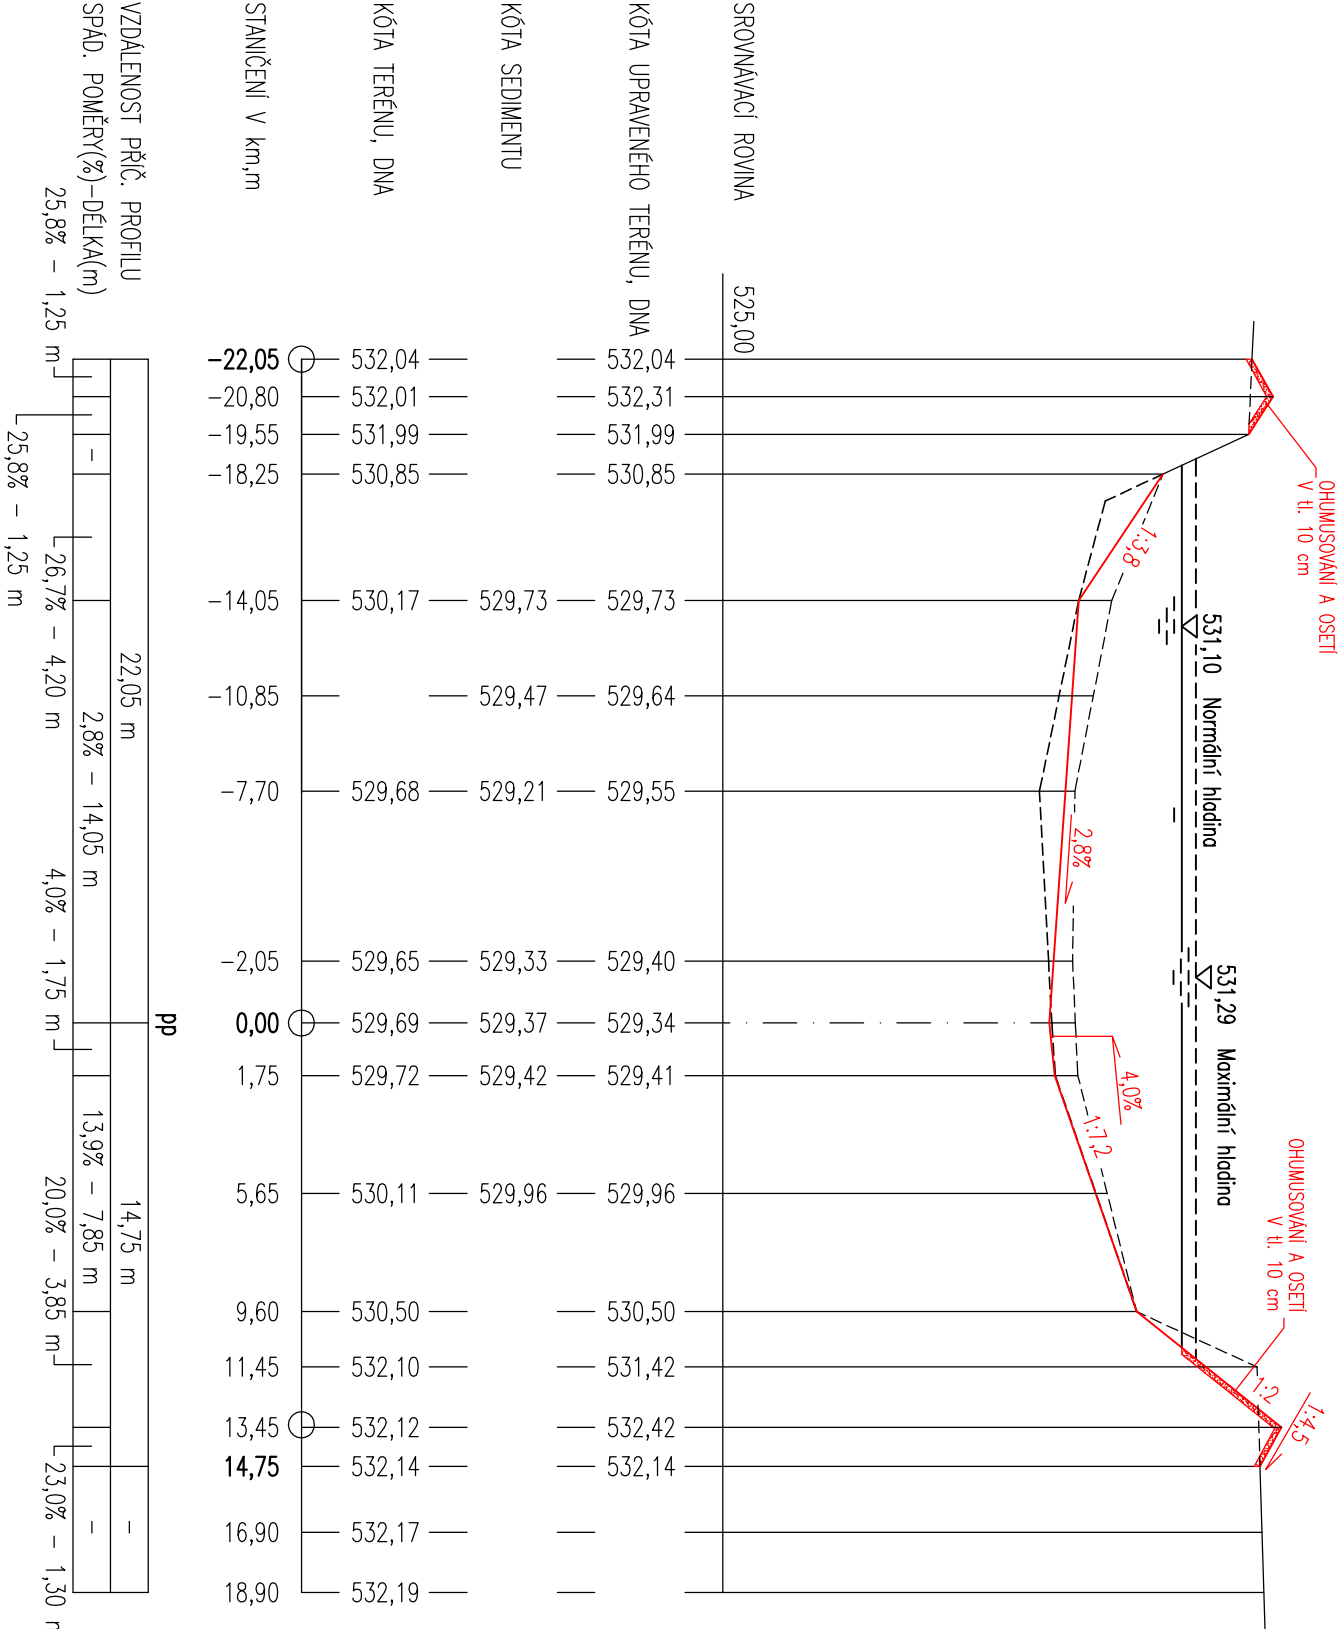

UPOZORNĚNÍ

1. HRANICE PARCEL JSOU PŘEKRESLENY Z MAPY KATASTRU NEMOVITOSTÍ M 1: 2880, NELZE POUŽÍT K VYTÝČENÍ HRANIC POZEMKU.
2. ZAKRES PODZEMNÍCH INŽENÝRSKÝCH SÍTÍ JE PROVEDEN Z PODKLADŮ SPRÁVCŮ SÍTÍ. NESLOUŽÍ JAKO VYTÝČOVACÍ PODKLAD. PŘED ZAHÁJENÍM ZEMNÍCH PRACÍ JE NUTNÉ PROVĚST SPRÁVCI SÍTE VYTÝČENÍ A VYHLEDÁNÍ PRŮBĚHU SÍTĚ DETEKTOREM.

| | | |
|---|--|---|
| VYPRACOVAL R. ŠKAPA | ZODPOVĚDNÝ PROJEKTANT ING. Z. HEJTMAN | Ing. Zdeněk Hejtmán Podacího nám. 3/1 380 01 Dačice IČO : 102 91 121 |
| INVESTOR : Obec Báňovice Báňovice 7, 380 01 Dačice | | |
| AKCE : Rybník "V Dálce", k.ú. Báňovice–odborněný, sanace hřáze a prověno břehu a obnova funkčních objektů | | DATUM : 12-2022 MĚŘÍTKO : 1:250/100 FORMÁT : 2x A4 ZAK. Č. : 13/2022 |
| OBJEKT : DOKUMENTACE OBJEKTŮ A TECHNICKÝ A TECHNLOGICKÝCH ZAŘÍZENÍ | | Č. VYKRESU |
| OBSAH : PŘÍČNÝ PROFIL př3 | | Část 6. D. Č. KOPIE |