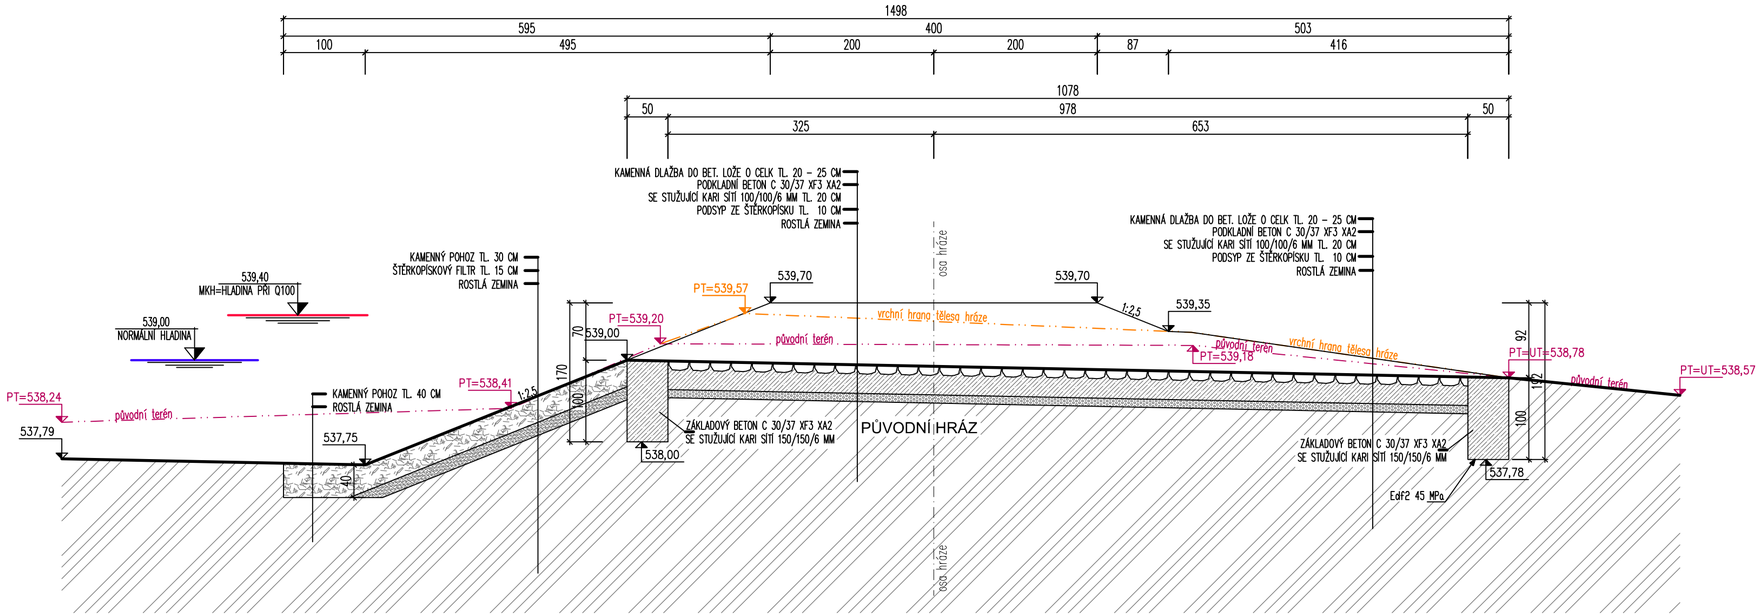

TABULKA MATERIÁLŮ

- PŮVODNÍ TERÉN
- BETONOVÝ ZÁKLAD Z BETONU tř. C 30/37 XF3 XA2 VYZTUŽENÝ 2x OCEL. ZTUŽ SÍTÍ 150/150/6 MM
- KAMENNÝ POHOZ TL. 30 CM
- ŠTĚRKOPÍSKOVÝ FILTR TL. 15 CM
- PODSYP ZE ŠTĚRKOPÍSKU TL. 10 CM

ALCEDO
PROJEKTOVÁNÍ VODOHOSPODÁŘSKÝCH A POZEMNÍCH STAVEB
Na Hradbách 35/I, 377 01 Jindřichův Hradec, tel/fax: 384 320 143
email : info@alcedo-project.cz www: alcedo-project.cz

Vypracoval: Karel Urbánek	Zodpovědný projektant: Ing.Martin Růžička, CSc
Objednatel PD: Obec Volfířov, Volfířov 42, Dačice 380 01	
Název akce : Obnova rybníku na parc.č. 1123/1 v k.ú.Řečice	
Oddíl: D : Dokumentace objektů	Stupeň PD: DUSP
Část:	KÚ: Řečice [744816]
Obsah výkresu : Řez bezpečnostním přelivem rybníka B - B	

razítko a podpis:	
Formát: 3xA4	Kótováno: M
Č.zakázky: M - 23 - 20	Č. výkresu: D.5
Měřítko: 1:50	
Datum: 3/2023	