

Rečice				
1122, 1123/1, 1123/2				
11.75	13.00	13.00	13.00	34.67


Ř1 \_\_\_\_\_ Ř2 \_\_\_\_\_ Ř3 \_\_\_\_\_ Ř4 \_\_\_\_\_ Ř5 \_\_\_\_\_

P

[illegible][illegible][illegible][illegible][illegible]

0.0	400.0-0.59	336.7-1.16	338.2-0.86
-----	------------	------------	------------

		0.0-4.00	400.0-5.48	20.0-29.58	\	20.3-12.39	166.7-9.91		
--	--	----------	------------	------------	---	------------	------------	--	--

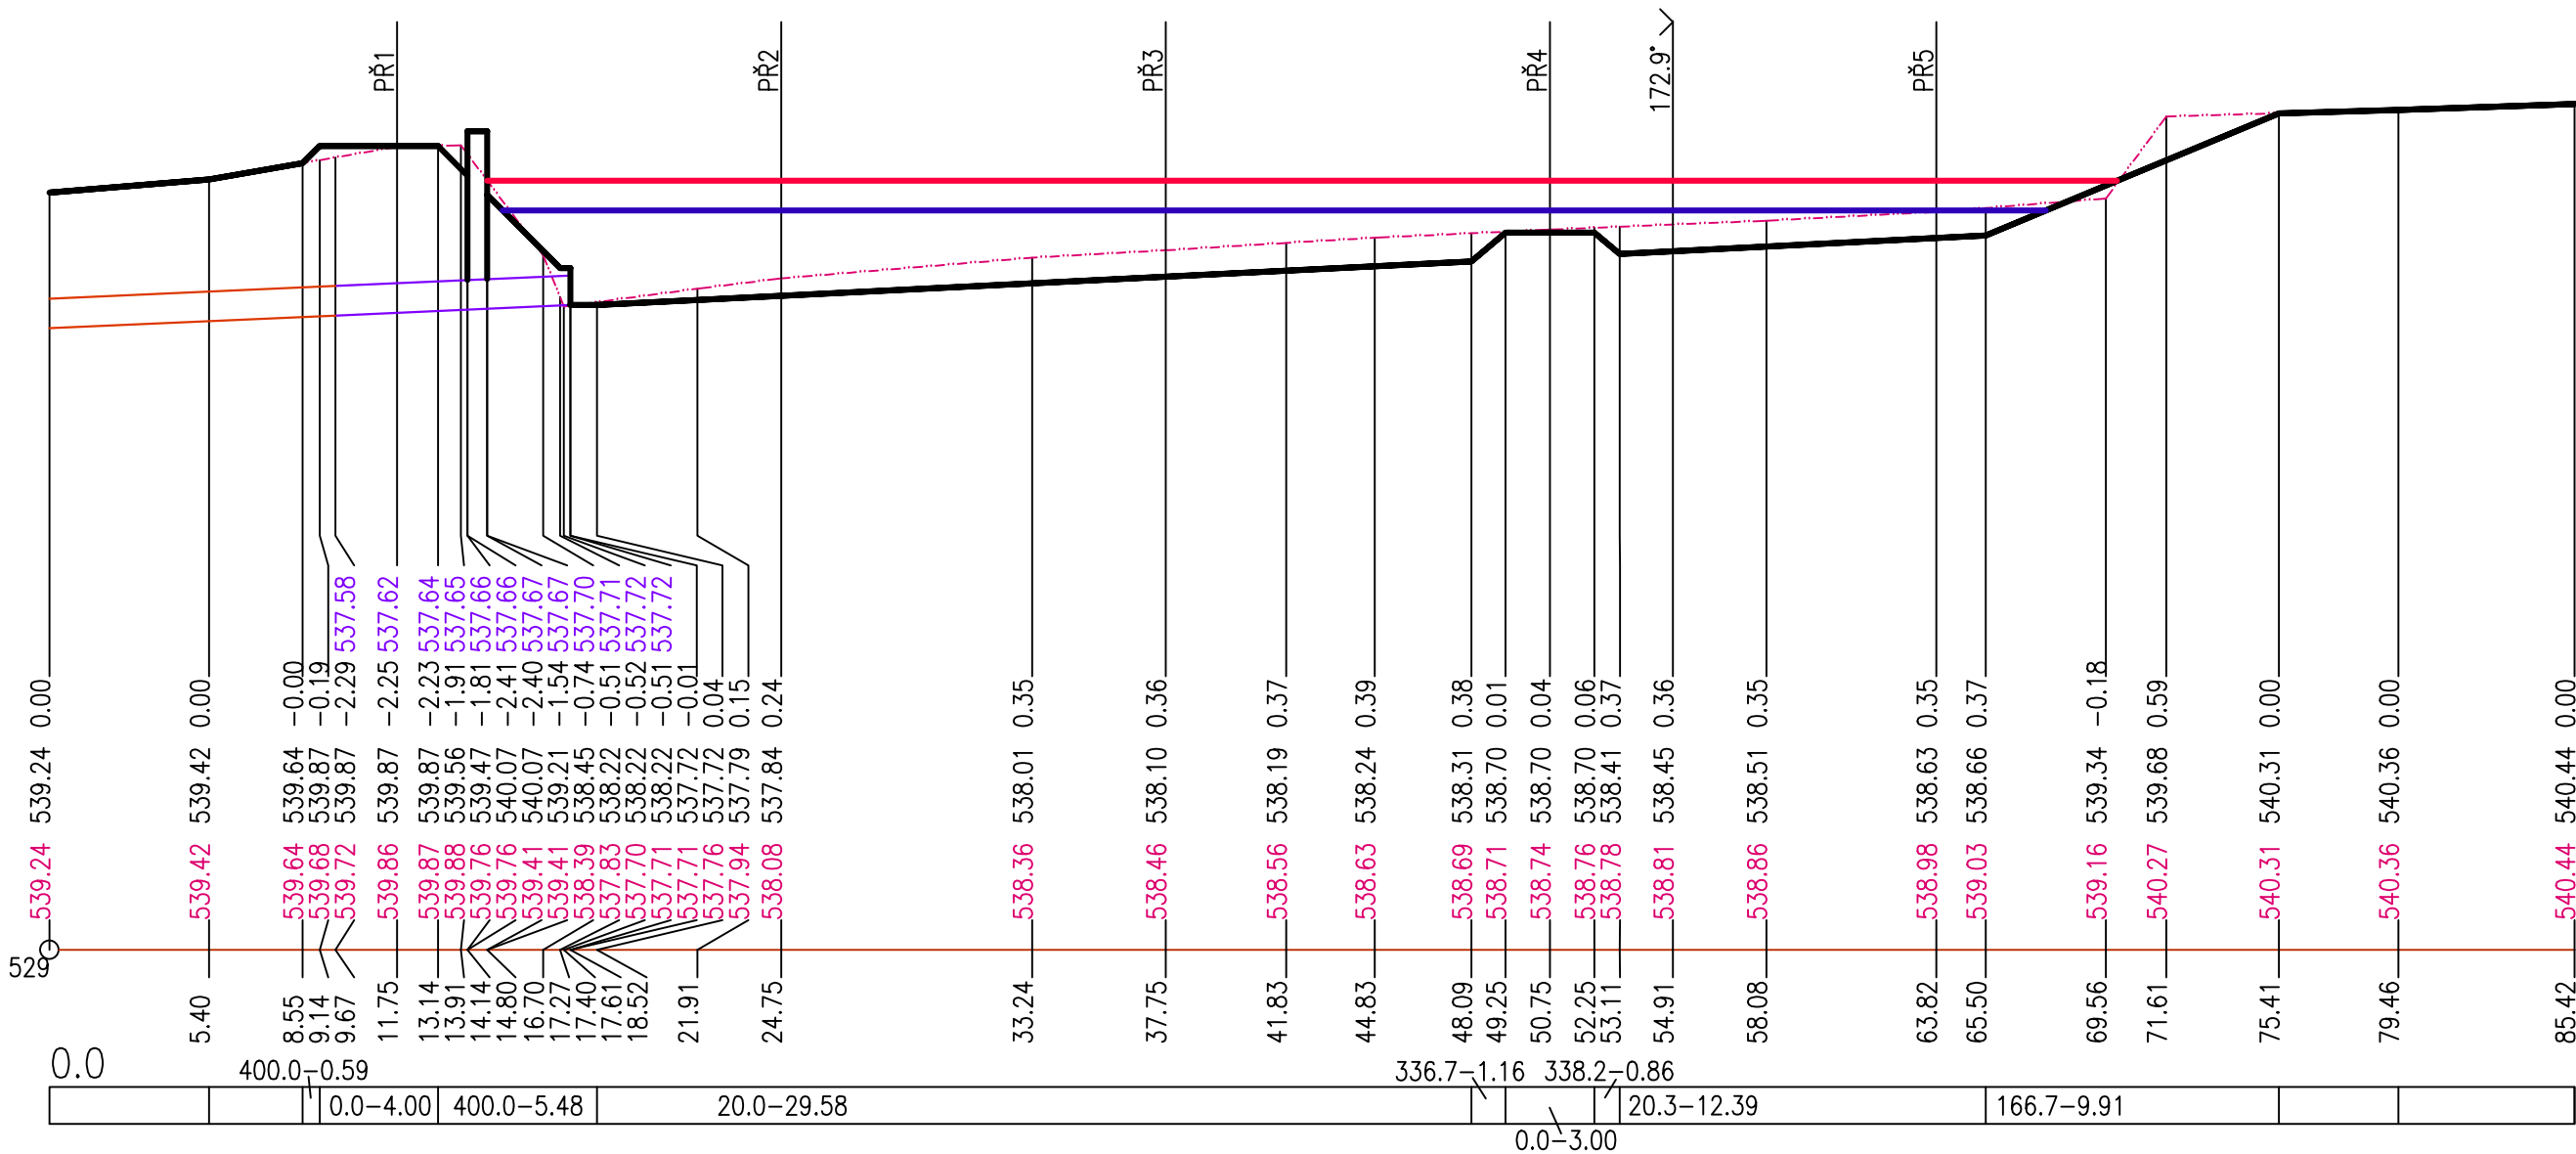

		<b>PROJEKTOVÁNÍ VODOHOSPODÁŘSKÝCH A POZEMNÍCH STAVEB</b> <b>Na Hradbách 35/I, 377 01 Jindřichův Hradec, tel/fax: 384 320 143</b> <b>email : info@alcedo-project.cz www: alcedo-project.cz</b>	
Vypracoval: <b>Karel Urbánek</b>		Zodpovědný projektant: <b>Ing.Martin Růžička, CSc</b>	
Objednatel PD: <b>Obec Volfířov, Volfířov 42, Dačice 380 01</b>		razítko a podpis:	
Název akce : <b>Obnova rybníku na parc.č. 1123/1 v k.ú.Řečice</b>			
Oddíl: <b>D : Dokumentace objektů</b>	Stupeň PD: <b>DUSP</b>	Formát: <b>3xA4</b>	Kótováno: <b>M</b>
Část:	KÚ: <b>Řečice [744816]</b>	Č.zakázky: <b>M - 23 - 20</b>	Č. výkresu:
Obsah výkresu : <b>Podélný profil obnovovaného rybníka</b>		Měřítko: <b>1:250,1:100</b>	<b>D.12</b>
		Datum: <b>3/2023</b>	