

KATASTR
PARCELNÍ ČÍSLO
DRUH POVRCHU
VZDÁL. OBJEKTŮ A VRCHOL. BODŮ
OZNAČENÍ VRCHOLOVÝCH BODŮ


Řečice	
1122, 1123/1, 1123/2	
24.13	25.91

Vb

MĚŘITKA 1:250/100

LEGENDA TYPŮ ČAR

UPRAVENÝ TERÉN
NORMÁLNÍ HLADINA 539,00
MAXIMÁLNÍ HLADINA 539,40

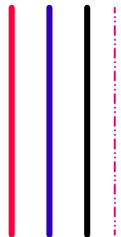

MAXIMÁLNÍ HLADINA

NORMÁLNÍ HLADINA


HLoubKA VÝKOPU (NÁSPY)

KÓTA DNA RYBNÍKU

KÓTA PŮVODNÍHO TERÉNU

SROVNÁVACÍ ROVINA

STANIČENÍ [km/m]
SKLON[?] – DÉLKA[m]

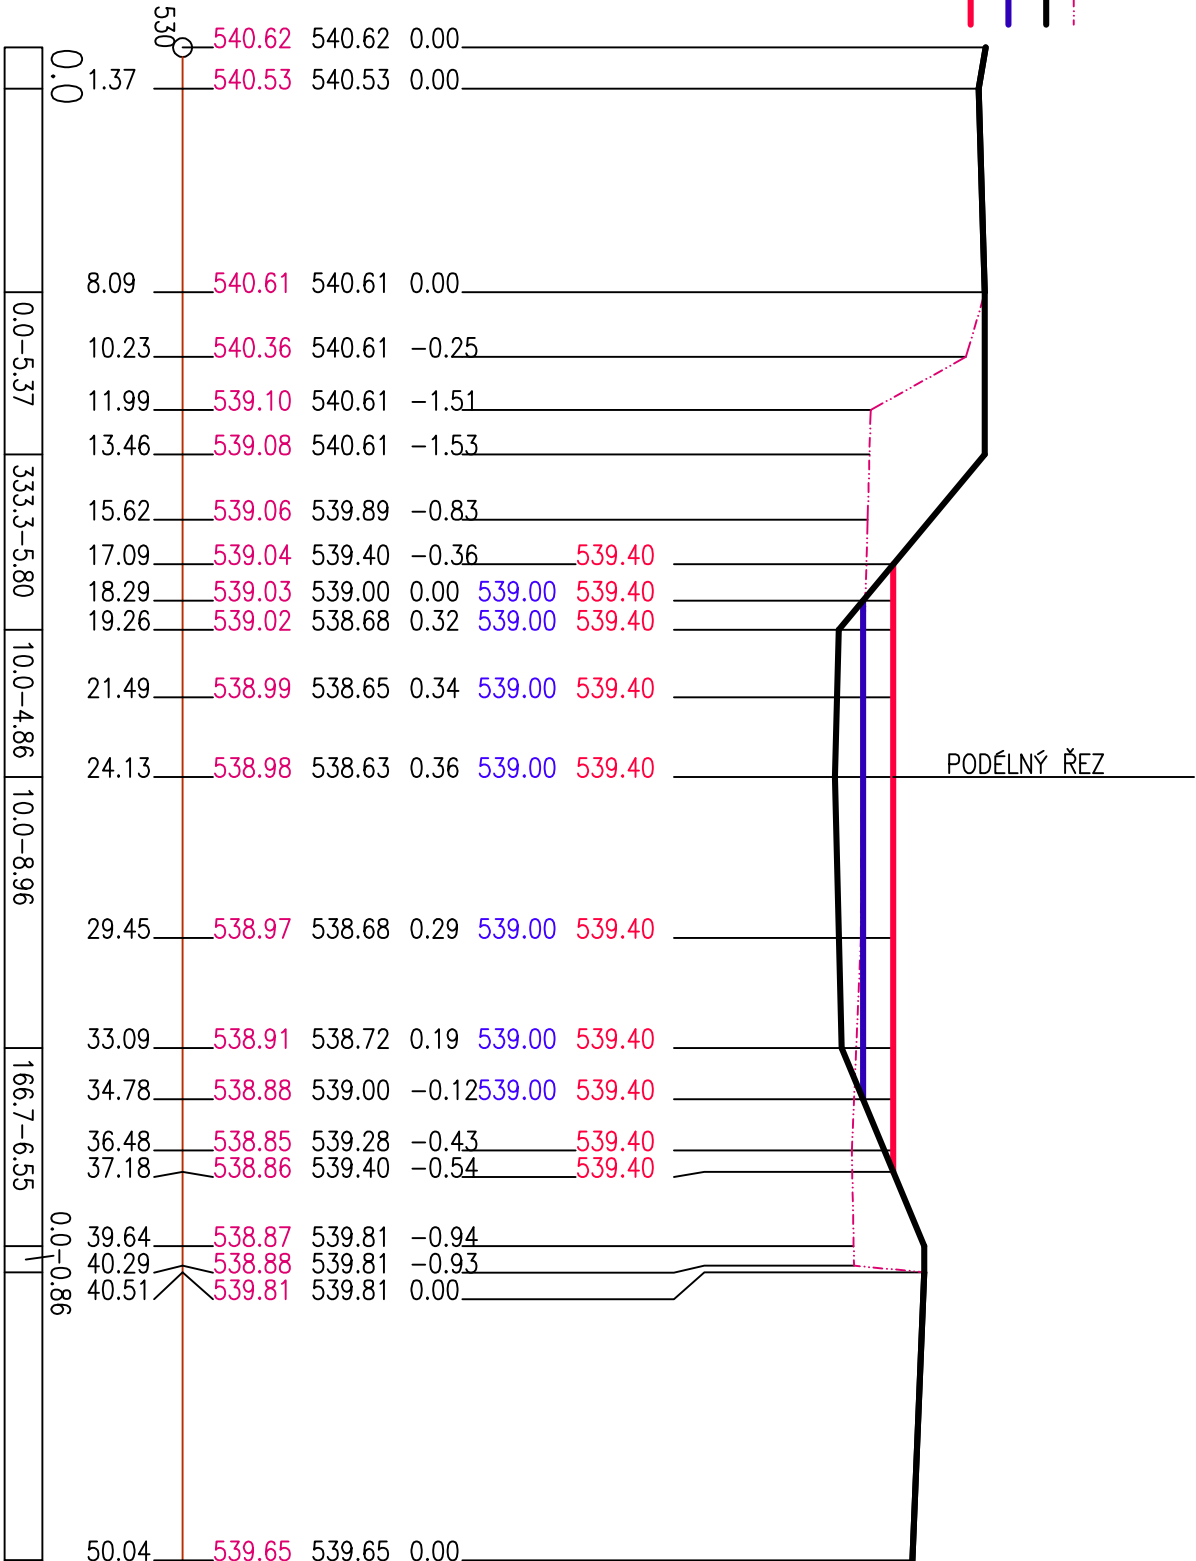

PROJEKTOVÁNÍ VODOHOSPODÁŘSKÝCH A POZEMNÍCH STAVEB
Na Hradbách 35/I, 377 01 Jindřichův Hradec, tel/fax: 384 320 143
email : info@alcedo-project.cz www.alcedo-project.cz

Vypracoval:

Karel Urbánek

Zodpovědný projektant:

Ing.Martin Růžička, CSc

razítko a podpis:

Objednatel PD:

Obec Volřířov, Volřířov 42, Dačice 380 01

Název akce :

Obnova rybníku na parc.č. 1123/1 v k.ú.Řečice

Oddíl:

D : Dokumentace objektů

Stupeň PD:

DUSP

Část:

KÚ:

Řečice [744816]

Obsah výkresu :

Příčný profil PŘ5 - PŘ5 obnoveného rybníka

Formát: 2xA4
Č.zakázky: M - 23 - 20
Měřítko: 1:250, 1:100
Datum: 3/2023

Kótováno: M
Č. výkresu: D.17