TABULKA MÍSTNOSTÍ 2 NP

Č.M.	ÚČEL MÍSTNOSTI	PLOCHA [m²]	DRUH PODLAHY	OZNAČENÍ NA VÝKRESE	POZNÁMKA 1	POZNÁMKA 2
2.2.01	SCHODIŠŤOVÝ PROSTOR	13.47	STÁVAJÍCÍ KAMENNÁ DLAŽBA	P6	PODHLED S POŽADOVANOU PO REI 45 DP1	OPRAVA ST. KAMENNÉ DLAŽBY
2.2.02	CHODBA	66.22	KERAMICKÁ DLAŽBA	P7	PODHLED S POŽADOVANOU PO REI 45 DP1	KER. SOKL. VÝŠKA 80 mm
2.2.03	ZIMNÍ ZAHRADA	9.02	KERAMICKÁ DLAŽBA	P7	PODHLED S POŽADOVANOU PO REI 45 DP1	KER. SOKL. VÝŠKA 80 mm
2.2.04	CHODBA PŘED VÝTAHEM	3.11	KERAMICKÁ DLAŽBA	P7	PODHLED S POŽADOVANOU PO REI 45 DP1	KER. SOKL. VÝŠKA 80 mm
2.2.05	KANCELÁŘ	15.64	ZÁTĚŽOVÝ KOBEREC	P8	PODHLED S POŽADOVANOU PO REI 45 DP1	OBVODOVÁ LIŠTA V SYST. VÝROBCE
2.2.06	KANCELÁŘ	31.66	ZÁTĚŽOVÝ KOBEREC	P8	PODHLED S POŽADOVANOU PO REI 45 DP1	OBVODOVÁ LIŠTA V SYST. VÝROBCE
2.2.07	ŠATNA	2.46	ZÁTĚŽOVÝ KOBEREC	P8	PODHLED S POŽADOVANOU PO REI 45 DP1	OBVODOVÁ LIŠTA V SYST. VÝROBCE
2.2.08	CHODBA	27.10	KERAMICKÁ DLAŽBA	P7	PODHLED S POŽADOVANOU PO REI 45 DP1	KER. SOKL. VÝŠKA 80 mm
2.2.09	HYGIENICKÉ ZAŘÍZENÍ	3.52	KERAMICKÁ DLAŽBA	P9	PODHLED S POŽADOVANOU PO REI 45 DP1	KERAMICKÝ OBKLAD STĚN V. 2000
2.2.10	HYGIENICKÉ ZAŘÍZENÍ	3.22	KERAMICKÁ DLAŽBA	P9	PODHLED S POŽADOVANOU PO REI 45 DP1	KERAMICKÝ OBKLAD STĚN V. 2000
2.2.11	KUCHYŇKA	3.61	KERAMICKÁ DLAŽBA	P9		
2.2.12	KANCELÁŘ	29.39	ZÁTĚŽOVÝ KOBEREC	P8		
2.2.13	KANCELÁŘ	22.19	ZÁTĚŽOVÝ KOBEREC	P8		
2.2.14	KANCELÁŘ	76.06	ZÁTĚŽOVÝ KOBEREC	P8		
	CELKEM	306.66				

DETAIL LÁVKY

ŘEZ 1-1

SO 01 - ČP. 1

SO 02 - ČP. 2

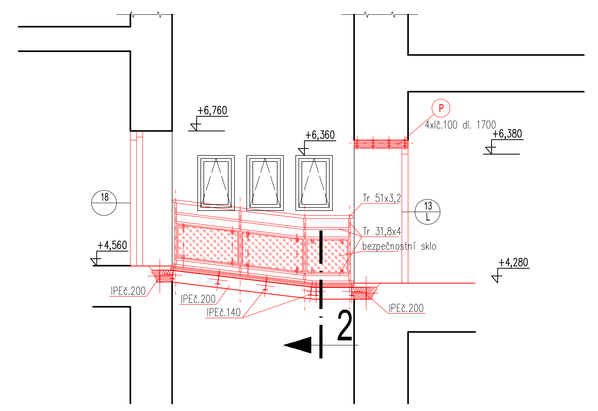

ŘEZ 2-2

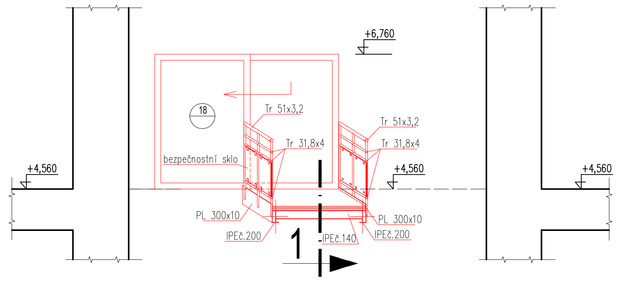

LEGENDA MATERIÁLŮ:

- STÁVAJÍCÍ KONSTRUKCE
- NOVÉ KONSTRUKCE
- DOZDÍVKY Z CIHEL PLNÝCH
- VNITŘNÍ PŘÍČKOVÉ ZDIVO Z KERAMICKÝCH TVÁRNIC TL. 100, 150 mm
- VNITŘNÍ PŘÍČKOVÉ ZDIVO Z POROBETONOVÝCH PŘÍČKOVEK TL. 100, 150 mm
- KERAMICKÉ TVÁRNICE TL. 250, 300, 400, 450, 500 mm
- BOURANÉ KONSTRUKCE
- S1.02 SKLADBY STŘECH VIZ.KONSTRUKČNÍ SKLADBY
- P1.02 SKLADBY PODLAH VIZ.VÝPIS PODLAH
- 01-2 NAVRHOVANÉ OKNO VIZ. VÝPIS OKEN A DVEŘÍ
- 1-UP NAVRHOVANÉ DVEŘE VIZ. VÝPIS OKEN A DVEŘÍ
- H HYDRANT
- P PŘEKLAD

LEGENDA:

(2) CELOPROSKLENÁ STĚNA S DVEŘMI O VELIKOSTI 900x2100 mm, VČETNĚ PŘESTŘEŠENÍ S VĚTRACÍM KŘÍDLEM V SYSTÉMOVÉM PROVEDENÍ S IZOLAČNÍM DVOJSKLEM. ULOŽENÁ NA DŘEVĚNÉ LEPENÉ PLNOSTĚNNÉ RÁMY 100 x 240 mm KOTVENÉ K ZÁKLADOVÉ KONSTRUKCI A DO NOSNÍKU V OBVODOVÉ STĚNĚ

(4) VENKOVNÍ VYROVNÁVACÍ SCHODIŠTĚ, POČET STUPŇŮ 3, KAMENNÉ STUPNĚ ULOŽENÉ DO KLADECÍ VRSTVY Z KAMENIVA 4/8 , NA ŠTĚRKOVÉM VYROVNÁVACÍM PODSYPU , SCHODIŠTĚ BUDE DOPLNĚNO PÁREM ZÁBRADLÍ Z TRUBEK BEZEŠVÝCH HLADKÝCH KRUHOVÝCH, Ø 51 x 3,2 mm, VÝŠKY 900 mm, KOTVENÝCH DO BET. PATKY Z BETONU B15/20

(5) SPOJOVACÍ LÁVKA V PROSTORU STÁVAJÍCÍHO SVĚTLÍKU, NOSNÁ KONSTRUKCE: OCELOVÉ STROPNICE ŽÁROVĚ ZINKOVANÉ IPE200 a IPE 140 S PROTIPOŽÁRNÍM NÁTĚREM, KOTVENÉ DO ZDI, OBLOŽENÉ Z BOČNÍ STRANY PLECHEM. PODLAHA SKLENĚNÁ ZE SKLA 15.15.15.22 PRŮSVITNÁ A NEPRŮHLEDNÁ S PO 30 MIN, V SYST. VÝROBCE
NOSNOU KCI ZÁBRADLÍ NEREZ TRUBKY BEZEŠVÉ HLADKÉ KRUHOVÉ, Ø 31,8 x 4 mm A MADLO TVOŘÍ NEREZ TRUBKY BEZEŠVÉ HLADKÉ KRUHOVÉ, Ø 51 x 3,2 mm KOTVENÉ Z BOKU DO OCELOVÉHO PLECHU VÝPLŇ Z VÍCEVRSTVÉHO BEZPEČNOSTNÍHO SKLA ,
POŽADOVANÁ POŽÁRNÍ ODOLNOST KONSTRUKCÍ LÁVKY MIN. 30 min

(6) VNITŘNÍ KCE ZÁBRADLÍ A MADLO VÝŠKY 900 mm TVOŘÍ NEREZ TRUBKY BEZEŠVÉ HLADKÉ KRUHOVÉ, Ø 51 x 3,2 mm

(7) STÁVAJÍCÍ KONSTRUKCE PROSVĚTLENÍ SCHODIŠŤOVÉHO PROSTORU

(9) VNITŘNÍ MADLO Z NEREZ TRUBEK BEZEŠVÝCH HLADKÝCH KRUHOVÝCH, Ø 51 x 3,2 mm, KOTVENÉ DO ZDI, VÝŠKA 900 mm

(10) ZVÝŠENÁ PODLAHA A RAMPA PRO ZTP VE SKLONU 1:8 V PROVEDENÍ DLE VYHL. 398/ 2009 Sb., NOSNÁ KONSTRUKCE Z OCELOVÝCH NOSNÍKŮ I Č.120, DESKA Z BETONU C20/ 25, TL. 70 mm DO TRAPÉZOVÉHO PLECHU TR 20/137,5/0,75, VYZTUŽENÁ OCELOVOU SÍTÍ 100/ 100/ 6 mm, POVRCHOVÁ ÚPRAVA KERAMICKÁ DLAŽBA VE SHODNÉM PROVEDENÍ S DLAŽBOU V M.Č.2.2.02

(13) RAMPA PRO ZTP VE SKLONU 1:8 V PROVEDENÍ DLE VYHL. 398/ 2009 Sb., KONSTRUKCE Z BETONU C12/ 15, TL. 70 mm, VYZTUŽENÁ OCELOVOU SÍTÍ 100/ 100/ 8 mm, POVRCHOVÁ ÚPRAVA KERAMICKÁ DLAŽBA VE SHODNÉM PROVEDENÍ S DLAŽBOU V M.Č.2.1.02

(14) DEMONTÁŽ STÁVAJÍCÍHO SVODU A KOTLÍKU, DEMONTÁŽ OKAPOVÉHO ŽLABU, ÚPRAVA HÁKŮ (SPÁDU ŽLABU), MONTÁŽ NOVÉHO ŽLABU. OSAZENÍ KOTLÍKU A NOVÉHO SVODU, PRVKY Z POZINKOVANÉHO PLECHU 0,6 MM, NÁTĚR DLE PŮVODNÍ BARVY (CIHLOVĚ ČERVENÁ)

(15) DEMONTÁŽ OKAPOVÉHO SVODU, OSAZENÍ NOVÉHO HRANATÉHO SVODU. PODÉL OBVODOVÉ STĚNY A STŘECHY ZIMNÍ ZAHRADY. KOTVENO KONZOLAMI DO OBVODOVÉ STĚNY. SVOD Z POZINKOVANÉHO PLECHU 0,6 MM, NÁTĚR DLE PŮVODNÍ BARVY (CIHLOVĚ ČERVENÁ)

(16) ÚPRAVA OKAPOVÉHO SVODU, OSAZENÍ KOLEN A NOVÉHO LAPAČE STŘEŠNÍCH SPLAVENIN, PRVKY Z POZINKOVANÉHO PLECHU 0,6 MM, NÁTĚR DLE PŮVODNÍ BARVY (CIHLOVĚ ČERVENÁ).

(17) DEMONTÁŽ STÁVAJÍCÍHO SVODU A KOTLÍKU, DEMONTÁŽ OKAPOVÉHO ŽLABU, ÚPRAVA HÁKŮ (SPÁDU ŽLABU), MONTÁŽ NOVÉHO ŽLABU. OSAZENÍ KOTLÍKU A NOVÉHO SVODU, PRVKY Z POZINKOVANÉHO PLECHU 0,6 MM, NÁTĚR DLE PŮVODNÍ BARVY (CIHLOVĚ ČERVENÁ)

±0,000=471,37

ZMĚNA STAVBY V PRŮBĚHU VÝSTAVBY
DOKUMENTACE PRO PROVEDENÍ A ZADÁNÍ STAVBY

REPRODUKCE TÉTO DOKUMENTACE NEBO JEJÍCH ČÁSTÍ BEZ PÍSEMNÉHO SOUHLASU Ty P-atelier JH s.r.o. JE ZAKÁZÁNA

Zodp. projektant:	Ing. Václav Chýle	Navrhl:	Ing. Václav Chýle
Kontroloval:	Petr Vášek	Vypracoval:	Ing. Václav Chýle
Místo:	k.ú. Dačice	Obec:	Dačice
Investor:	Město Dačice, Krajílova 27, 380 13 Dačice		

P-atelier JH s.r.o.
Projektová a inženýrská kancelář
Máchovo nám. 249/6, 377 01 Jindřichův Hradec

VŠECHNA PRÁVA VYHRAZENA

Stavba: KOMUNITNĚ SPRÁVNÍ CENTRUM DAČICKA, budova č.p. 2
Palackého nám. 2, 380 01 Dačice

Kooperace:

Část: D. 1 ARCHITEKTONICKO-STAVEBNÍ ŘEŠENÍ

Stupeň PD: DPS+DZS
Datum: 05/2016 Formát: 12x A4
Čís.zak.: J-28/10 Čís.arch.: J-28/10

Obsah výkresu: PŮDORYS 2NP

MĚŘÍTKO: 1 : 50

Č. výkresu: D.1.4