


KANALIZAČNÍ ŠACHTA (PREFA. BETONOVÉ DÍLCE)

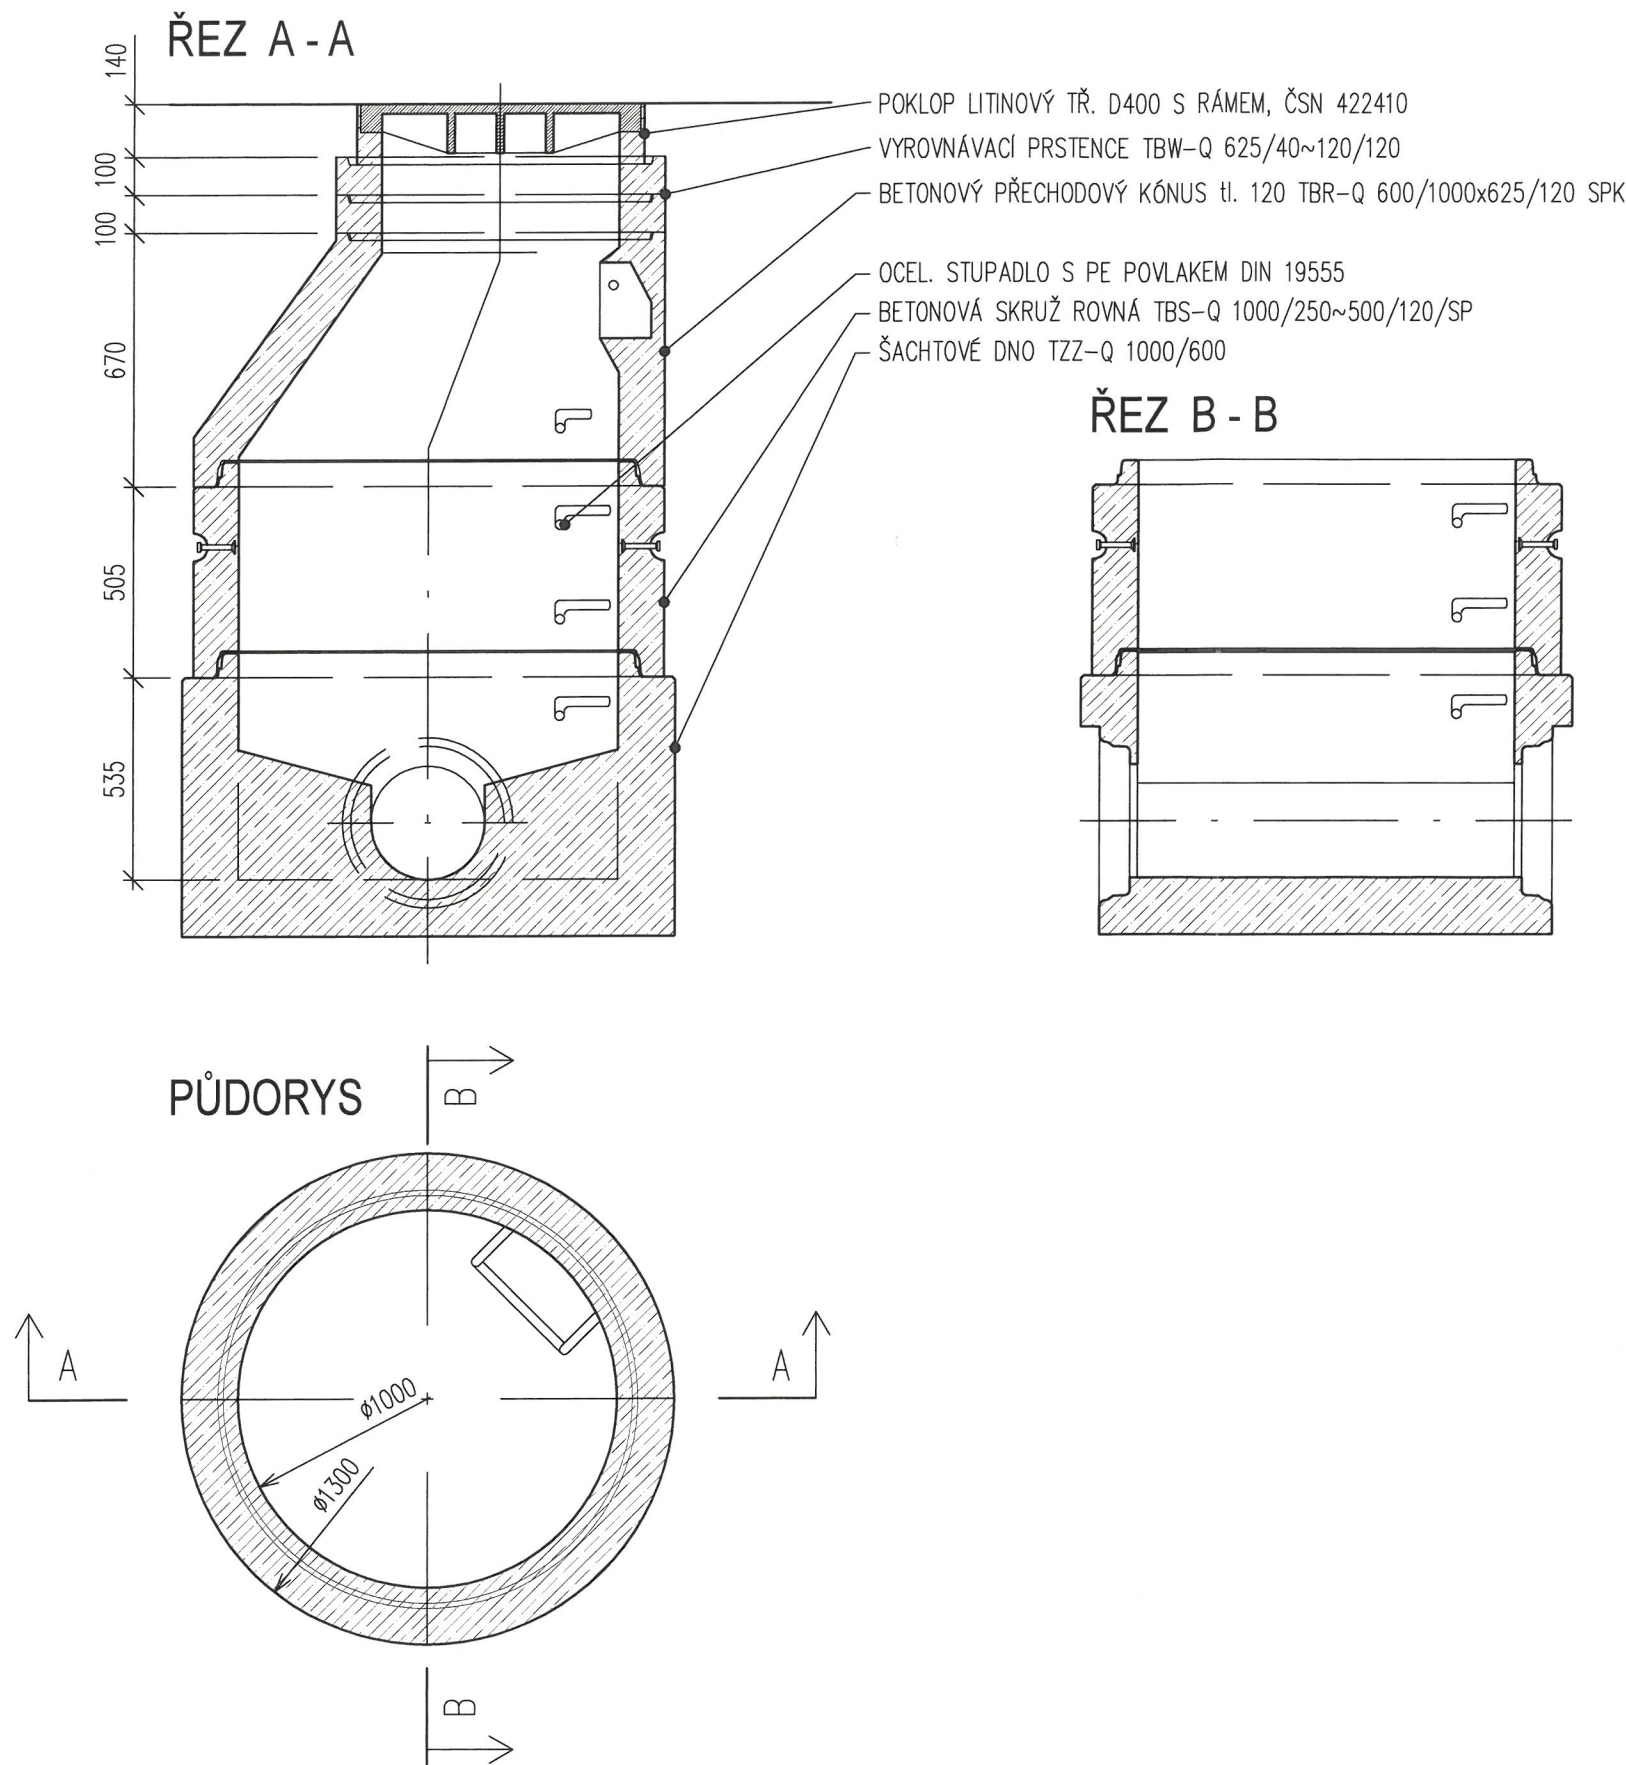

AGIN s.r.o.  
Bohumilice 88  
384 81 Čkyně

IČO: 05502683  
DIČ: CZ05502683  
e-mail: jana.pinkeova@agin.cz  
www.agin.cz

OPRAVA SYSTÉMU  
PŘEDČIŠTĚNÍ  
ODPADNÍCH VOD

Místo stavby: k.ú. Český Rudolec; obec Český Rudolec; okres: Jindřichův Hradec; kraj: Jihočeský

Investor: Obec Český Rudolec, 378 83 Český Rudolec č.p. 123

Stupeň PD: pro povolení stavby

Obsah:  
**Prefabrikovaná kanalizační šachta**

Číslo zakázky: 25 AG 03

Datum: 01/2025

Kreslil: Jana Pinkeová

Zodp. projektant: Jana Pinkeová

Razítko:

Podpis:

Paré č.: 1

Formát: A3

Měřítko:

Číslo výkresu: D.1.5.

Tato dokumentace je majetkem zhotovitele. Nesmí být použita a kopírována třetí osobou, ji předána či jinak s ní nakládáno bez písemného souhlasu zhotovitele.