



PŮDORYS:

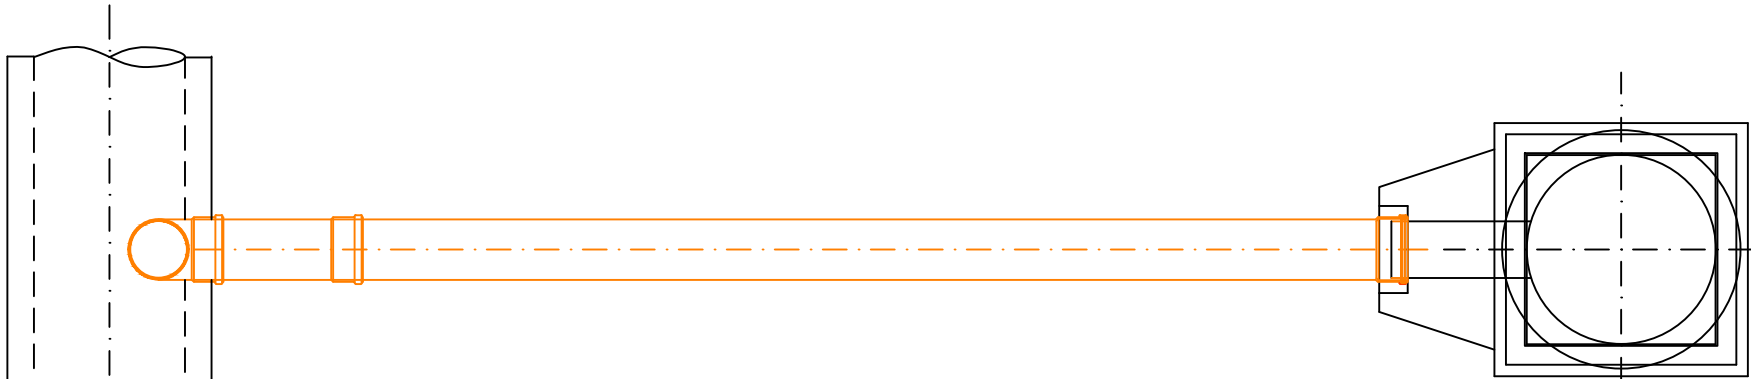

ŘEZ:

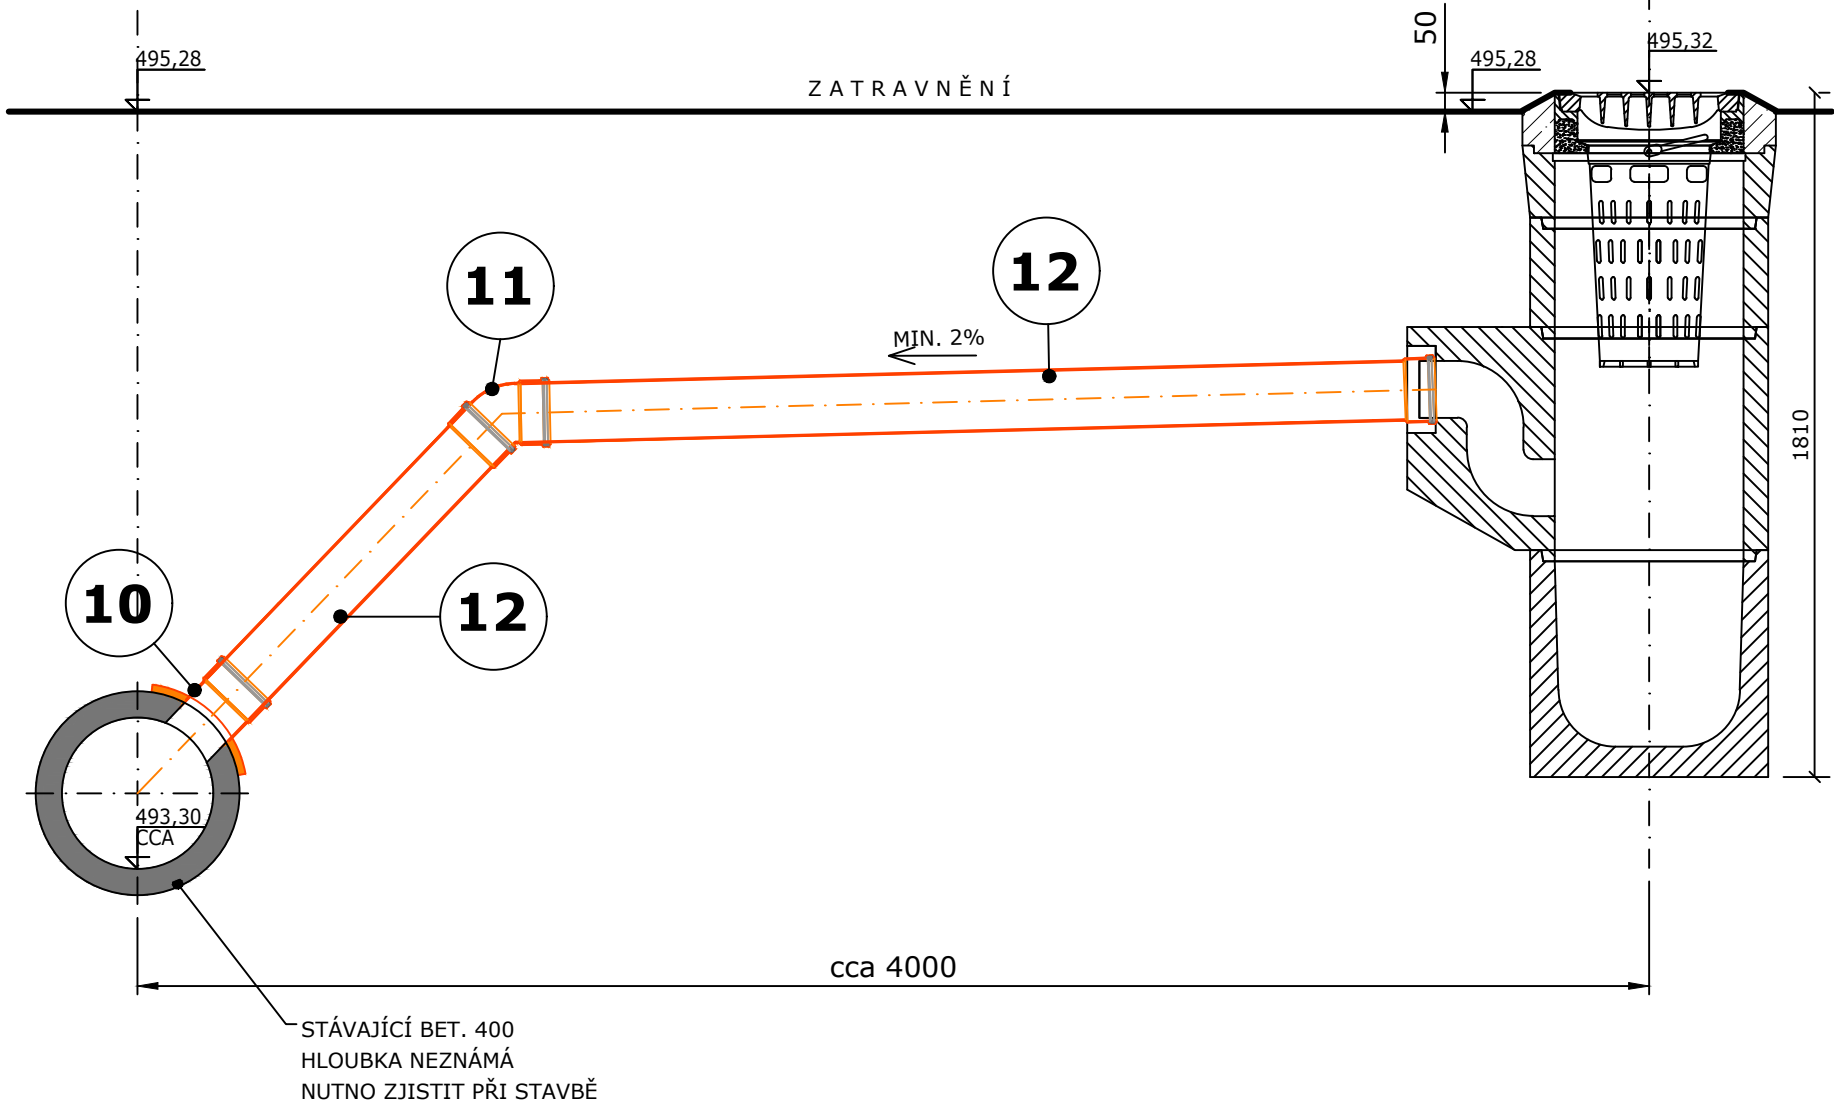

TABULKA DÍLCŮ PREFABRIKOVANÉ VPUSTĚ

ZNČ	POPIS - ZNAČKA	HM.(Kg)	KS
01	HORNÍ DÍLEC PRO ČTVERCOVOU MŘÍŽ - TBV-50/20 CP	70 Kg	1
02	PRŮBĚŽNÝ DÍLEC VYSOKÝ - TBV-50/29 SV	155 Kg	1
03	PRŮBĚŽNÝ DÍLEC SE ZÁPACH. UZÁVĚRKOU - TBV-Q 50/62 SZ PVC	350 Kg	1
04	SPODNÍ DÍLEC S KALIŠTĚM VYSOKÝM - TBV-Q 50/49 KV	175 Kg	1
05	VTOKOVÁ MŘÍŽ ČTVERCOVÁ - D400	70 Kg	1
06	KALOVÝ KOŠ VYSOKÝ	6,5 Kg	1

SKLADBA JE UVEDENA PRO 1KS ULIČNÍ VPUSTĚ - CELKEM BUDOU PROVEDENY 2 KS
VPUSTÍ NA STOCE "B" = VB.1+VB3

TABULKA PŘIPOJOVACÍHO POTRUBÍ

ZNČ	POPIS - ZNAČKA	HM.(Kg)	KS
10	UNIVERZÁLNÍ SEDLO NA NAVRTÁVKU DN 400/150	TYP	1
11	KOLENO KGB - 45° - DN150 *	TYP	1
12	TRUBKA PŘÍMÁ, HRDLOVÁ - KGEM - DN150 SN8 - CELKOVÁ DL. CCA 3,5m	TYP	-

* KOLENO KGB JE MOŽNO NAHRADIT KOLENEM S HRDLY NA OBOU KONCÍCH ERDB - V TAKOVÉM PŘÍPADĚ NEMUSÍ BÝT NAPOJOVACÍ POTRUBÍ HRDLOVÉ.

POZNÁMKA:

NA ZÁKLADĚ POŽADAVKŮ INVESTORA STAVBY SE OPROTI PŮVODNÍ PROJEKTOVÉ DOKUMENTACI PRO PROVEDENÍ STAVBY PROVÁDÍ NOVÉ ULIČNÍ VPUSTI Č.1-6. PŘESNÉ MÍSTO UMÍSTĚNÍ ULIČNÍCH VPUSTÍ BUDE UPŘESNĚNO PŘÍMO PŘI STAVBĚ A TO PO DOHODĚ S INVESTOREM STAVBY A DOZOREM STAVBY. TYTO VPUSTI MUSÍ BÝT ZAKRESLENY V PROJEKTU SKUTEČNÉHO PROVEDENÍ STAVBY.

ULIČNÍ VPUST Č. 6 - V PŘEDMĚTNÉ LOKALITĚ SE PŘI INTENZIVNÍCH DEŠTÍCH V SOUČASNOSTI HROMADÍ VODA. POTRUBÍ ULIČNÍ VPUSTI DN150 BUDE NAPOJENO DO STÁVAJÍCÍ DEŠŤOVÉ KANALIZACE BET DN400.

ÚDAJE O STÁVAJÍCÍ KANALIZACI BYLY ČERPÁNY ZE SYSTÉMU GIS PÚROVOZOVATELE **KANALIZAČNÍ SÍTĚ ČEVAK a.s.**

DODATEK Č. 1 - březen 2025

PROVÁDĚNÍ - ROK 2027

III. ETAPA

SO-01.2.1

<div>VAK projekt s.r.o.</div>				Kněžskodvorská 2544, 370 04 České Budějovice 3 Email.: vakprojekt@vakprojekt.cz, www.vakprojekt.cz	
ZODP. PROJEKTANT	VYPRACOVAL	KRESLIL	VEDOUCÍ ÚTVARU	KOPIE ČÍSLO	
VOLDŘICH RADEK	VOLDŘICH RADEK	VOLDŘICH RADEK	ING. PUDIL JIŘÍ		
					
OKRES	JINDŘICHŮV HRADEC			STUPEŇ PROJEKTU	
MÍSTO STAVBY	DOLNÍ NĚMČICE - DAČICE			PROJEKTOVÁ DOKUMENTACE	
INVESTOR	MĚSTO DAČICE, KRAJÍŘOVA 27, 380 13 DAČICE			PRO PROVÁDĚNÍ STAVBY (DPS)	
NÁZEV AKCE	REKONSTRUKCE VODOVODU A KANALIZACE DOLNÍ NĚMČICE			DATUM PROJEKTU	
				III./2025	
				FORMÁT VÝKRESU	
				3x A4	
				MĚŘÍTKO	
STAVEBNÍ OBJEKT	SO-01 - ODDÍLNÁ KANALIZACE + SO-02 - VODOVOD			1:20	
OBSAH VÝKRESU	ULIČNÍ VPUSŤ Č.6 - III. ETAPA ROK VÝSTAVBY 2026			Č. VÝKRESU	
				D.16	