NAVAZUJE LIST 6 (S PŘEKRYVEM)

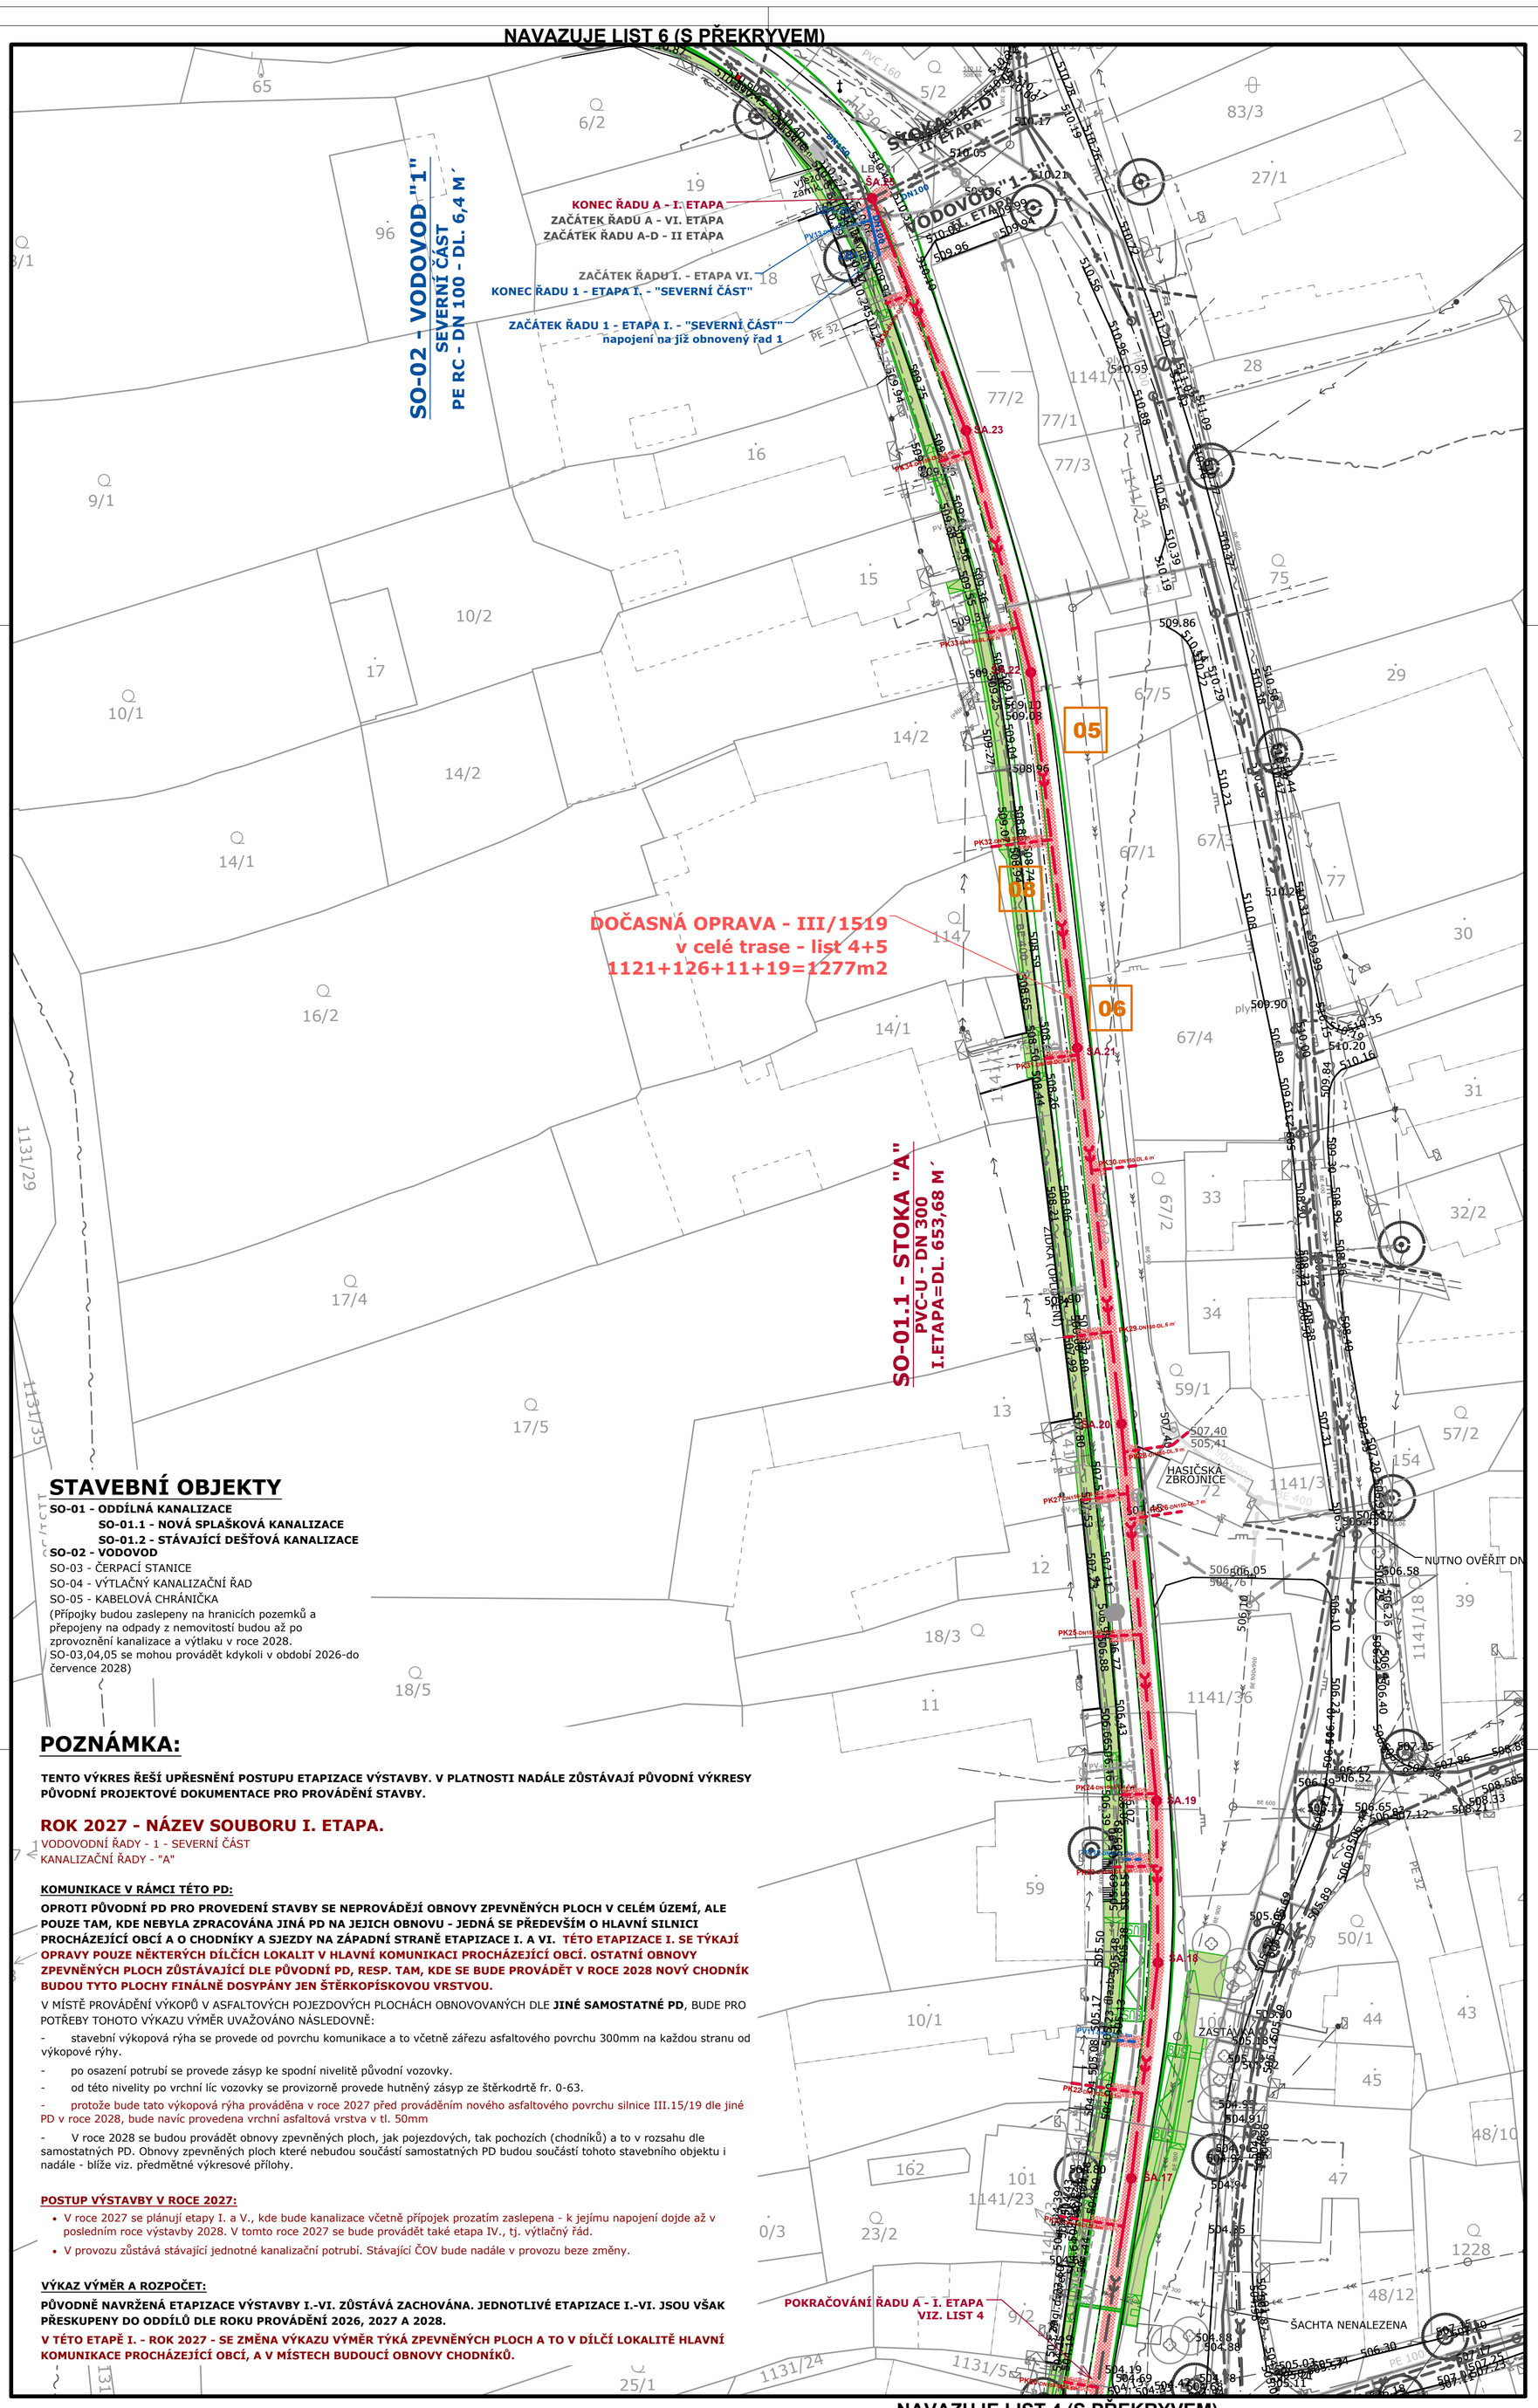

STAVEBNÍ OBJEKTY

SO-01 - ODDÍLNÁ KANALIZACE
SO-01.1 - NOVÁ SPLAŠKOVÁ KANALIZACE
SO-01.2 - STÁVAJÍCÍ DEŠŤOVÁ KANALIZACE
SO-02 - VODOVOD
SO-03 - ČERPACÍ STANICE
SO-04 - VÝTLAČNÝ KANALIZAČNÍ ŘAD
SO-05 - KABELOVÁ CHRÁNIČKA
(Přípojky budou zaslepeny na hranicích pozemků a přepojeny na odpady z nemovitostí budou až po zprovoznění kanalizace a výtlaku v roce 2028.
SO-03,04,05 se mohou provádět kdykoli v období 2026-do července 2028)

POZNÁMKA:

TENTO VÝKRES ŘEŠÍ UPŘESNĚNÍ POSTUPU ETAPIZACE VÝSTAVBY. V PLATNOSTI NADÁLE ZŮSTÁVAJÍ PŮVODNÍ VÝKRESY PŮVODNÍ PROJEKTOVÉ DOKUMENTACE PRO PROVÁDĚNÍ STAVBY.

ROK 2027 - NÁZEV SOUBORU I. ETAPA.

VODOVODNÍ ŘADY - 1 - SEVERNÍ ČÁST
KANALIZAČNÍ ŘADY - "A"

KOMUNIKACE V RÁMCI TÉTO PD:

OPROTI PŮVODNÍ PD PRO PROVEDENÍ STAVBY SE NEPROVÁDĚJÍ OBNOVY ZPEVNĚNÝCH PLOCH V CELÉM ÚZEMÍ, ALE POUZE TAM, KDE NEBYLA ZPRACOVÁNA JINÁ PD NA JEJICH OBNOVU - JEDNÁ SE PŘEDEVŠÍM O HLAVNÍ SILNICI PROCHÁZEJÍCÍ OBCÍ A O CHODNÍKY A SJEZDY NA ZÁPADNÍ STRANĚ ETAPIZACE I. A VI. TÉTO ETAPIZACE I. SE TÝKAJÍ OPRAVY POUZE NĚKTERÝCH DÍLČÍCH LOKALIT V HLAVNÍ KOMUNIKACI PROCHÁZEJÍCÍ OBCÍ. OSTATNÍ OBNOVY ZPEVNĚNÝCH PLOCH ZŮSTÁVAJÍCÍ DLE PŮVODNÍ PD, RESP. TAM, KDE SE BUDE PROVÁDĚT V ROCE 2028 NOVÝ CHODNÍK BUDOU TYTO PLOCHY FINÁLNĚ DOSYPÁNY JEN ŠTĚRKOPÍSKOVOU VRSTVOU.

V MÍSTĚ PROVÁDĚNÍ VÝKOPŮ V ASFALTOVÝCH POJEZDOVÝCH PLOCHÁCH OBNOVOVANÝCH DLE **JINÉ SAMOSTATNÉ PD**, BUDE PRO POTŘEBY TOHOTO VÝKAZU VÝMĚR UVAŽOVÁNO NÁSLEDOVNĚ:

- stavební výkopová rýha se provede od povrchu komunikace a to včetně zářezu asfaltového povrchu 300mm na každou stranu od výkopové rýhy.
- po osazení potrubí se provede zásyp ke spodní nivelitě původní vozovky.
- od této nivelity po vrchní líc vozovky se provizorně provede hutněný zásyp ze štěrkodrtě fr. 0-63.
- protože bude tato výkopová rýha prováděna v roce 2027 před prováděním nového asfaltového povrchu silnice III.15/19 dle jiné PD v roce 2028, bude navíc provedena vrchní asfaltová vrstva v tl. 50mm
- V roce 2028 se budou provádět obnovy zpevněných ploch, jak pojezdových, tak pochozích (chodníků) a to v rozsahu dle samostatných PD. Obnovy zpevněných ploch které nebudou součástí samostatných PD budou součástí tohoto stavebního objektu i nadále - blíže viz. předmětné výkresové přílohy.

POSTUP VÝSTAVBY V ROCE 2027:

- V roce 2027 se plánují etapy I. a V., kde bude kanalizace včetně přípojek prozatím zaslepena - k jejímu napojení dojde až v posledním roce výstavby 2028. V tomto roce 2027 se bude provádět také etapa IV., tj. výtlačný řád.
- V provozu zůstává stávající jednotné kanalizační potrubí. Stávající ČOV bude nadále v provozu beze změny.

VÝKAZ VÝMĚR A ROZPOČET:

PŮVODNĚ NAVRŽENÁ ETAPIZACE VÝSTAVBY I.-VI. ZŮSTÁVÁ ZACHOVÁNA. JEDNOTLIVÉ ETAPIZACE I.-VI. JSOU VŠAK PŘESKUPENY DO ODDÍLŮ DLE ROKU PROVÁDĚNÍ 2026, 2027 A 2028.

V TÉTO ETAPĚ I. - ROK 2027 - SE ZMĚNA VÝKAZU VÝMĚR TÝKÁ ZPEVNĚNÝCH PLOCH A TO V DÍLČÍ LOKALITĚ HLAVNÍ KOMUNIKACE PROCHÁZEJÍCÍ OBCÍ, A V MÍSTECH BUDOUCÍ OBNOVY CHODNÍKŮ.

NAVAZUJE LIST 4 (S PŘEKRYVEM)

LEGENDA:

NOVÉ INŽENÝRSKÉ SÍTĚ (PROJEKTOVANÉ)

- SO-01.1 - NOVÁ SPLAŠKOVÁ KANALIZACE - ŘAD
- SO-01.1 - NOVÁ SPLAŠKOVÁ KANALIZACE - ODBOČKY
- SO-01.2 - PŘELOŽKA STÁV. DEŠŤOVÉ KANALIZACE
- SO-02 - VODOVODNÍ ŘAD
- SO-02 - PŘEPOJENÍ VODOVODNÍCH PŘÍPOJEK
- SO-02 - VODOVODNÍ ŘAD RUŠENÝ
- SO-04 - VÝTLAČNÝ KANALIZAČNÍ ŘAD (JIH ÚZEMÍ)
- SO-05 - KABELOVÁ CHRÁNIČKA (JIH ÚZEMÍ)
- OBNOVA ASFALTOV. POVRCHU MÍSTNÍ KOMUNIKACE
- OBNOVA ASFALTOV. POVRCHU 2028 HLAVNÍ KOMUNIKACE III.15/19
- NOVÉ CHODNÍKY 2028
- 00 - SO-01.2 - LOKALITY OBNOVY STÁV. DEŠŤOVÉ KANALIZACE
- SO-01 - POLOHY ŠACHET DLE GIS
- SO-01 - POLOHY ŠACHET DLE ZAMĚŘENÍ
- SO-01 - POLOHY NOVÝCH ŠACHET

STÁVAJÍCÍ INŽENÝRSKÉ SÍTĚ (DLE VYJÁDŘENÍ SPRÁVCŮ)

- STÁVAJÍCÍ JEDNOTNÁ KANALIZACE
- STÁVAJÍCÍ VODOVOD
- STÁVAJÍCÍ PLYNOVOD STL
- STÁVAJÍCÍ TELEKOM.ROZVODY
- STÁVAJÍCÍ KABEL VEŘEJNÉHO OSVĚTLENÍ
- VÝHLEDOVÝ A STÁV. PODZEMNÍ KABEL NN
- STÁVAJÍCÍ NADZEMNÍ KABEL NN
- STÁVAJÍCÍ NADZEMNÍ KABEL VN 22kV

DODATEK Č. 1 - březen 2025 **PROVÁDĚNÍ - ROK 2027**

VAK projekt s.r.o.
Kněžskodvorská 2544, 370 04 České Budějovice 3
Email.: vakprojekt@vakprojekt.cz, www.vakprojekt.cz

ZODP. PROJEKTANT	VYPRACOVAL	KRESLIL	VEDOUCÍ ÚTVARU	KOPIE ČÍSLO
VOLDŘICH RADEK	VOLDŘICH RADEK	VOLDŘICH RADEK	ING. PUDIL JIŘÍ	

OKRES	JINDŘICHŮV HRADEC
MÍSTO STAVBY	DOLNÍ NĚMČICE - DAČICE
INVESTOR	MĚSTO DAČICE, KRAJÍŘOVA 27, 380 13 DAČICE
NÁZEV AKCE	**REKONSTRUKCE VODOVODU A KANALIZACE DOLNÍ NĚMČICE**
STAVEBNÍ OBJEKT	**SO-01 - ODDÍLNÁ KANALIZACE + SO-02 - VODOVOD**
OBSAH VÝKRESU	**KOORDINAČNÍ SITUAČNÍ VÝKRES ROK VÝSTAVBY 2027 - LIST 5 (I. ETAPA)**

STUPEŇ PROJEKTU	PROJEKTOVÁ DOKUMENTACE PRO PROVÁDĚNÍ STAVBY (DPS)
DATUM PROJEKTU	III./2025
FORMÁT VÝKRESU	6x A4
MĚŘÍTKO	1:500
Č. VÝKRESU	C.2.5