




Pohled jihozápadní

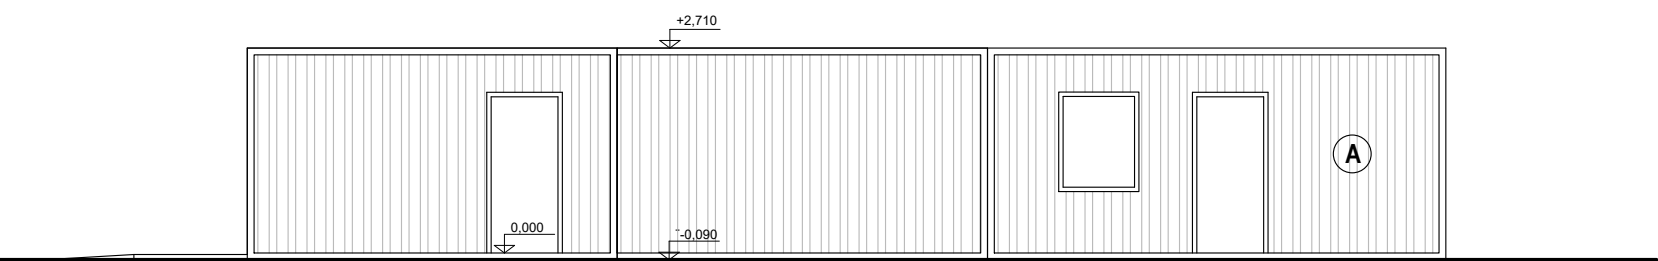


Pohled severovýchodní

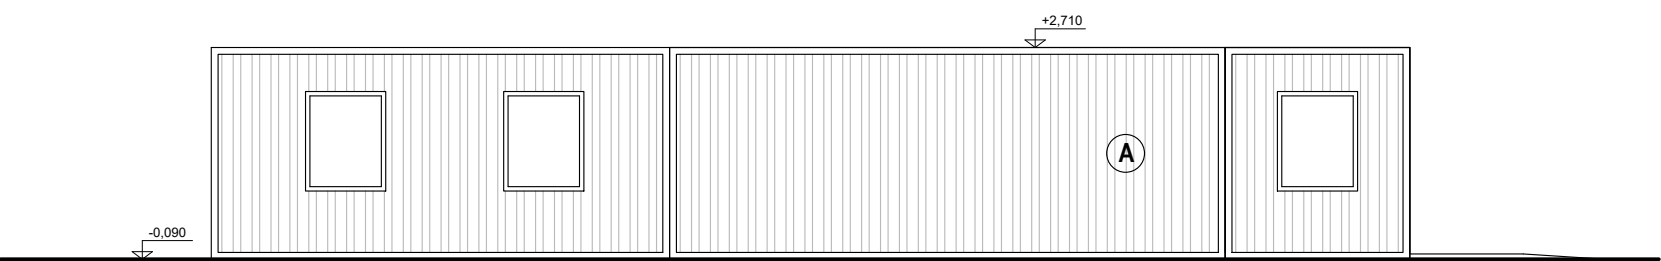

Pohled jihovýchodní

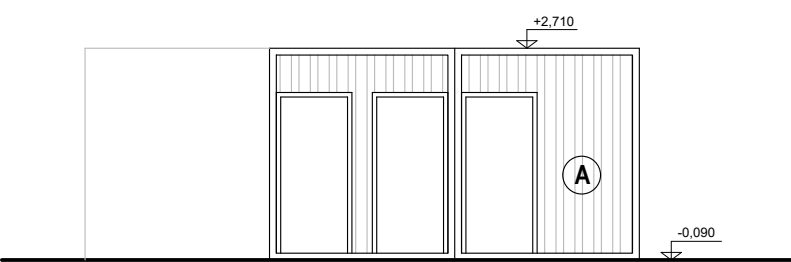

Pohled severozápadní

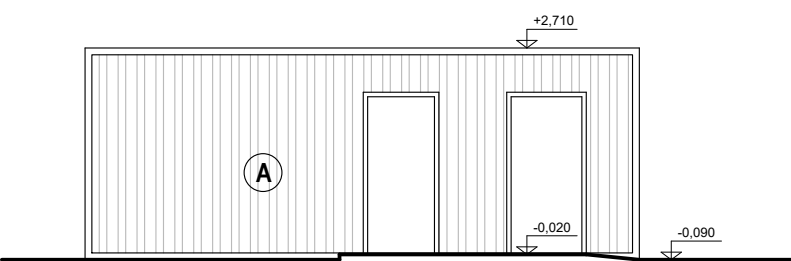

Legenda povrchů

- A Lakovaný Zn plech barvy tmavě šedé

Pozn.:
Dodavatel kontejnerů doloží certifikát pro možnost jejich využití jako výrobku plnicího funkci stavby pro daný účel.

Z1	Změna barvy kontejnerů na tmavě šedou	6.5.2025	Komendová
Index	Popis změny	Datum	Provedl
Vedoucí projektant: Ing. arch. Miroslav Dvořák		<div>Projektant :</div> <div><div><div>DELTA projekt</div></div><div>DELTA projekt s.r.o. Havlíčkovo nám.104/I 38001 Dačice IČ: 251 60 150 DIČ: CZ25160150</div></div>	
Vypracoval: Ing. arch. Eva Komendová			
Investor: Obec Volfířov Volfířov 42, 38001 Dačice			
Akce:	Stavba zázemí víceúčelového hřiště ve Volfířově	Zak. č.: 13 08 / 2024	Kopie:
		Datum: 6.5.2025	
		Stupeň: DSP	
Část:	D. Dokumentace objektu	Místo: Volfířov	Kopie: 03
		Okres: J.Hradec	
Obsah:	Pohledy	Počet A4: 2	
		Měřítko: 1:100	