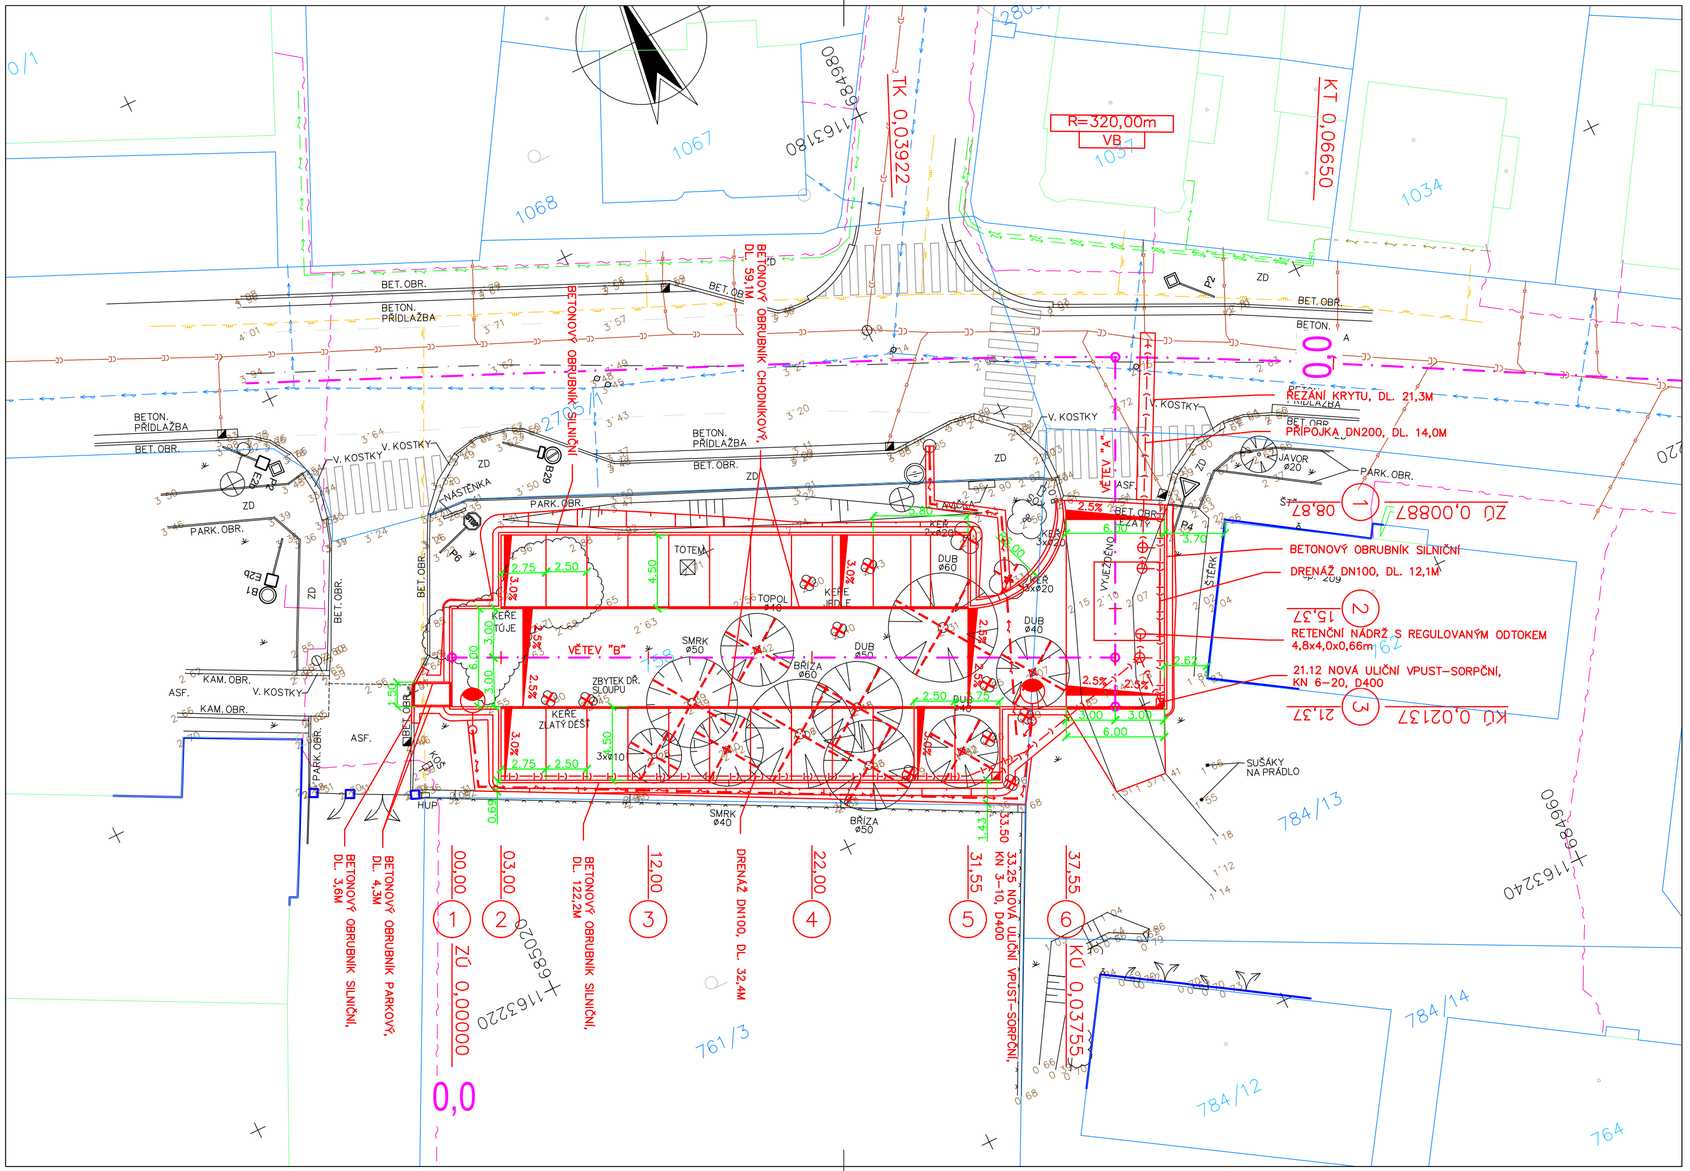


## DŮLEŽITÉ UPOZORNĚNÍ!

ZÁKRESY VŠECH CIZÍCH PODZEMNÍCH VEDENÍ JSOU POUZE ORIENTAČNÍ.
V ŽÁDNÉM PŘÍPADĚ NESLOUŽÍ JAKO VYTYČOVACÍ SCHÉMA.

PŘED ZAHÁJENÍM STAVEBNÍCH PRACÍ JE NUTNO ZAJISTIT VYTÝČENÍ A OZNAČENÍ U JEDNOTLIVÝCH MAJITELŮ ZAŘÍZENÍ VE SMYSLU PLATNÝCH PŘEDPISŮ.

## LEGENDA STÁVAJÍCÍCH SÍTÍ:

- JEDNOTNÁ KANALIZACE VE SPRÁVĚ ČEVAK, a.s., Č. BUDĚJOVICE
- VODOVOD VE SPRÁVĚ ČEVAK, a.s., Č. BUDĚJOVICE
- STŘEDOTLAKÝ PLYNOVOD VE SPRÁVĚ E–ON ČR, s.r.o., Č. BUDĚJOVICE
- PODZEMNÍ VEDENÍ NN VE SPRÁVĚ E–ON ČR, s.r.o., Č. BUDĚJOVICE
- NADZEMNÍ VEDENÍ NN VE SPRÁVĚ E–ON ČR, s.r.o., Č. BUDĚJOVICE
- SDĚLOVACÍ KABELY VE SPRÁVĚ CETIN a.s.

SILOVÉ KABELY VO VE SPRÁVĚ TS DAČICE NEJSOU Z DŮVODU NEZNÁMÉ POLOHY ZAKRESLENY.

## LEGENDA NOVÝCH SÍTÍ:

- NOVÝ SILOVÝ KABEL VO
- NOVÝ STOŽÁR VO (SO401)

| Změna | Číslo/rok | Vypracoval |
|---|---|---|
| | | |

Souřadnicový systém s-JTSK.
Výškový systém Bpv.

| | | | |
|---|---|---|---|
| HIP : | VP : | | |
| Projektant : Ing. Michal Šedivý | Kontroloval : Josef Šedivý | Zodp. projektant : Ing. Michal Šedivý | |

WAY project s. r. o.
Jindřichův Hradec, Jarošovská 1126/II
tel.: 384 321 494, 384 327 505
email: wayproject@wayproject.cz

| | | | |
|---|---|---|---|
| Stavebník : Město Dačice | | Č. zakázky : | 825 |
| Obec : Dačice | | Datum : | 03/2016 |
| Stavba : Parkovací plocha v ulici B. Němcové | | Formát : | 3 A4 |
| | | Měřítko : | 1 : 250 |
| | | Stupeň : | DSP, PDPS, ZDS |
| Příloha : Koordinační situace | | Číslo arch. : 15/15 | Číslo přílohy : B 2 |

Paré č.: