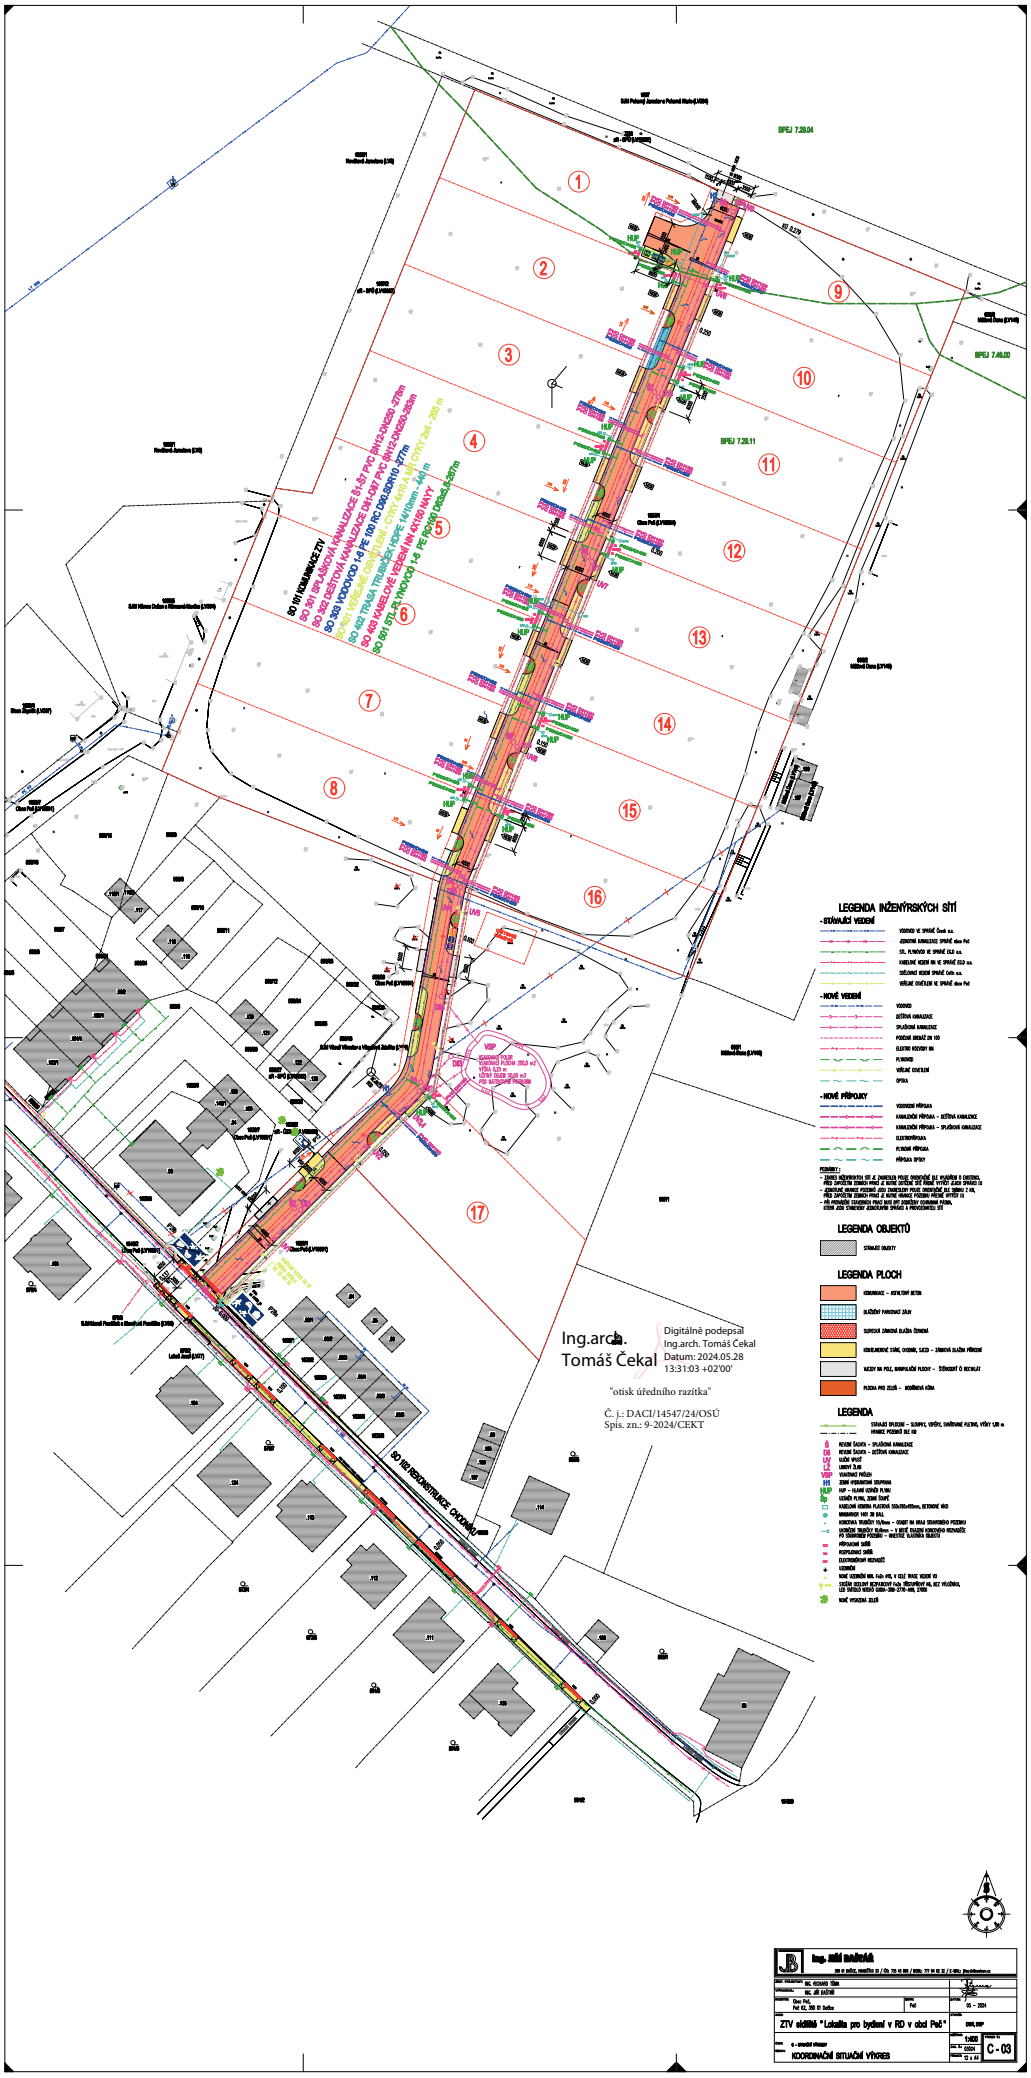
SO 101 KOMUNIKACE ZTV
SO 301 SPLAŠKOVÁ KANALIZACE DN 250 PVC SN12 DN250 L=270m
SO 302 DEŠŤOVÁ KANALIZACE DN 1397 PVC SN12 DN250 L=265m
SO 401 VEŘEJNÉ OSVĚTLENÍ - CYKY 4x70 A, 3x1,5 CYKY, DN4 - 295 m
SO 402 TRASA TRUBEK PRO VEDENÍ VO, VN, NN - 1x40 m
SO 403 KABELOVÉ ZEMĚNÍ NN 4X150 NAYY
SO 601 STL RS NOVÁ 1-6 PE 100 RC 90 DO 63 L=297m
SO 101 REKONSTRUKCE CHODNÍKU
LEGENDA INŽENÝRSKÝCH SÍTÍ
- STÁVAJÍCÍ VEDENÍ
- NOVÉ VEDENÍ
- NOVÉ PŘÍPOJKY
LEGENDA OBJEKTŮ
LEGENDA PLOCH
LEGENDA
Ing.arch. Tomáš Čekal
Digitálně podepsal Ing.arch. Tomáš Čekal
Datum: 2024.05.28 13:31:03 +02'00'
"otisk úředního razítka"
Č. j.: DACI/14547/24/OSÚ
Spis. zn.: 9-2024/ČEKT
ZTV sídliště "Lokalita pro bydlení v RD v obci Peč"
KOORDINAČNÍ SITUAČNÍ VÝKRES
C - 03