


Informativní zákres sítí **elektro** k žádosti 26309603

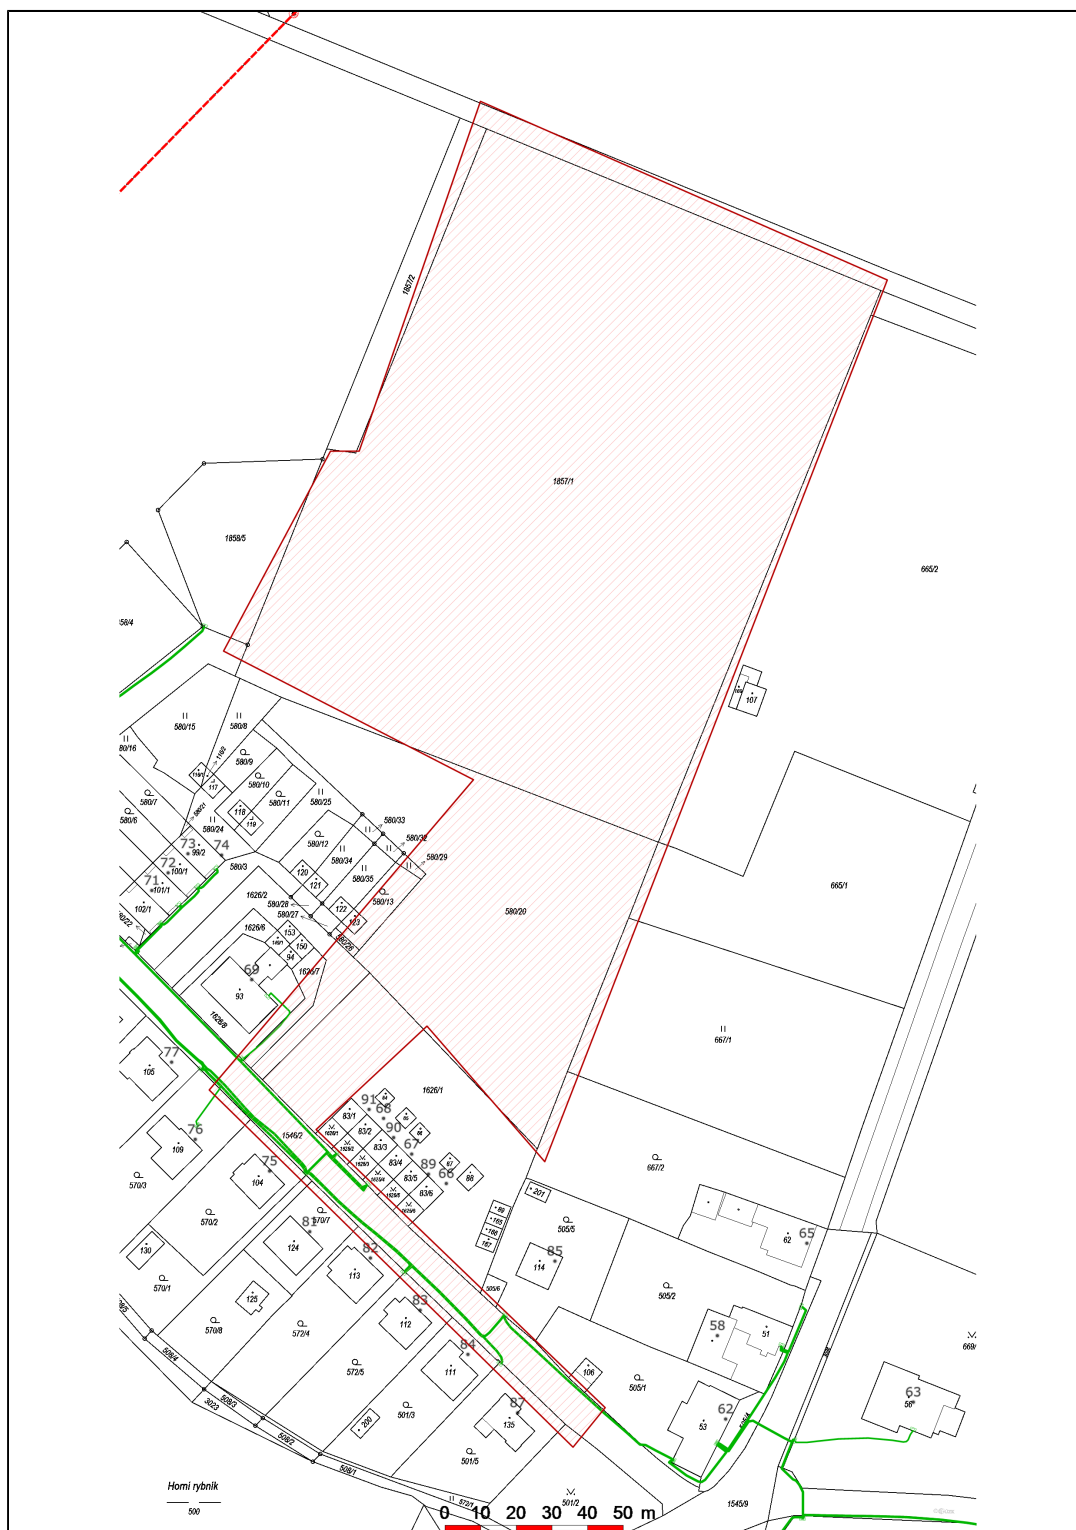

Datum 02.05.2024

eg.d

001

EG.D, a.s.

Lidická 1873/36, Černá Pole, 602 00 Brno