


# Informativní zákres sítí **plynu** k žádosti 26309603

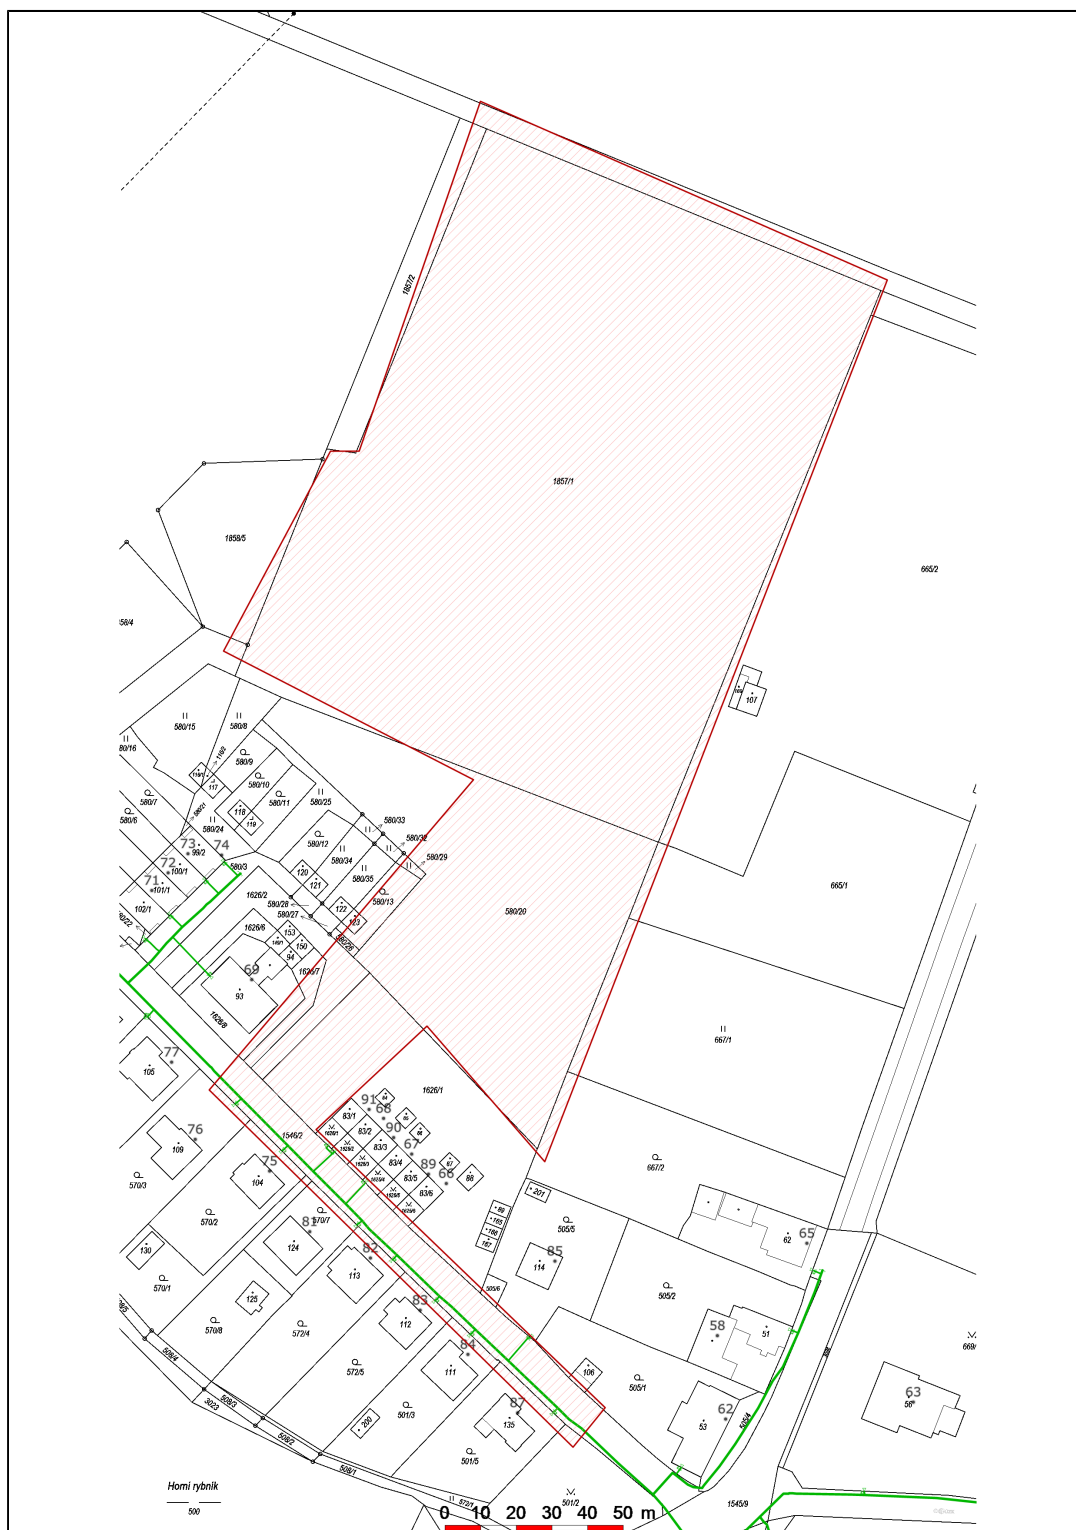

Datum 02.05.2024

**eg.d**

001

**EG.D, a.s.**

Lidická 1873/36, Černá Pole, 602 00 Brno