



Katastrální území - Peč 718 726

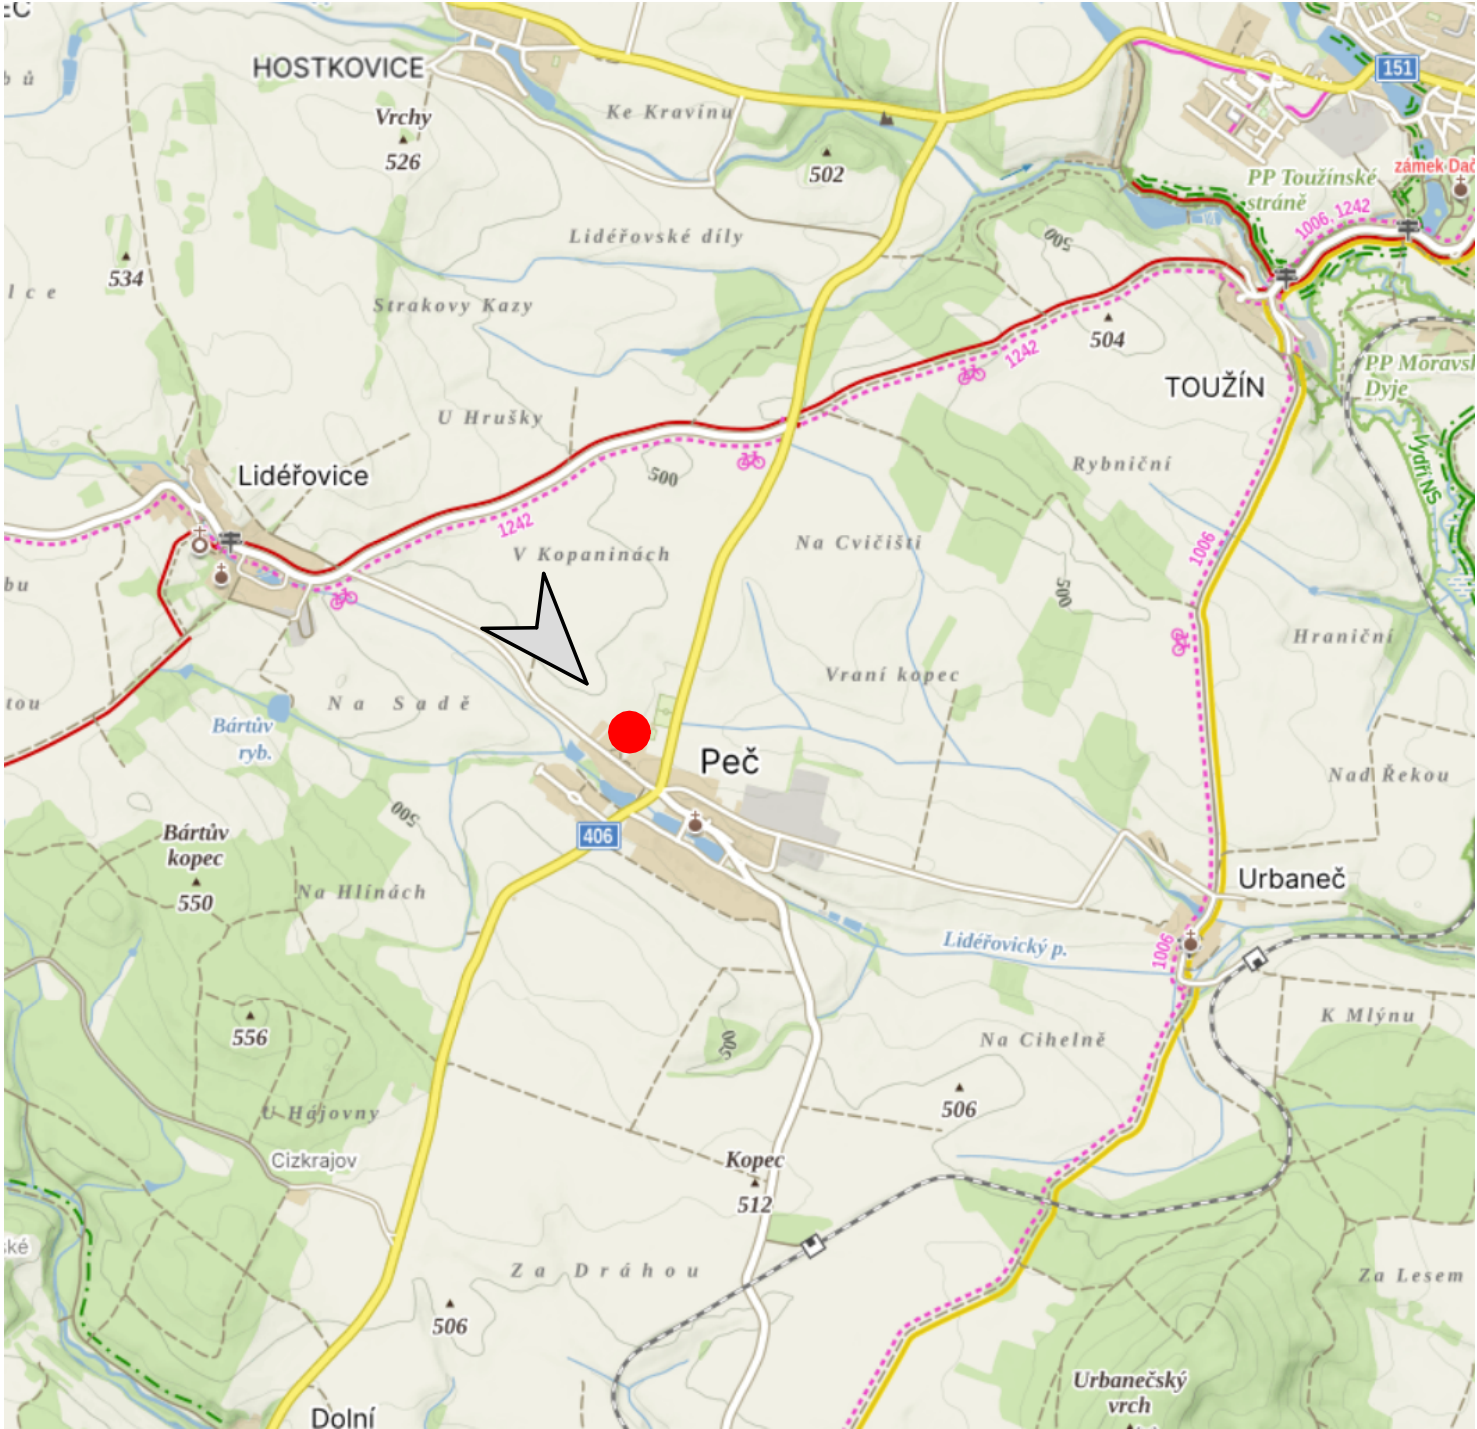

 MÍSTO STAVBY

			Ing. JIŘÍ BAŠTÁŘ		
380 01 DAČICE, HRADIŠTKO 33 / IČO: 735 43 888 / MOBIL: 777 94 62 32 / E-MAIL: jirka.vic@centrum.cz					
ZODP. PROJEKTANT:			ING. RICHARD TŮMA		
VYPRACOVAL:			ING. JIŘÍ BAŠTÁŘ		
INVESTOR:			MÍSTO:		DATUM:
Obec Peč, Peč 62, 380 01 Dačice			Peč		08 - 2025
AKCE:			STUPEŇ:		
ZTV sídliště "Lokalita pro bydlení v RD v obci Peč"			DPS		
ČÁST:			MĚŘÍTKO:		VÝKRES Č.: C - 01
OBSAH:			1:10000		
SITUAČNÍ VÝKRES ŠIRŠÍCH VZTAHŮ			ZAK. Č.: 03024		
			FORMÁT: 1 x A4		