



Katastrální území - Peč 718 726

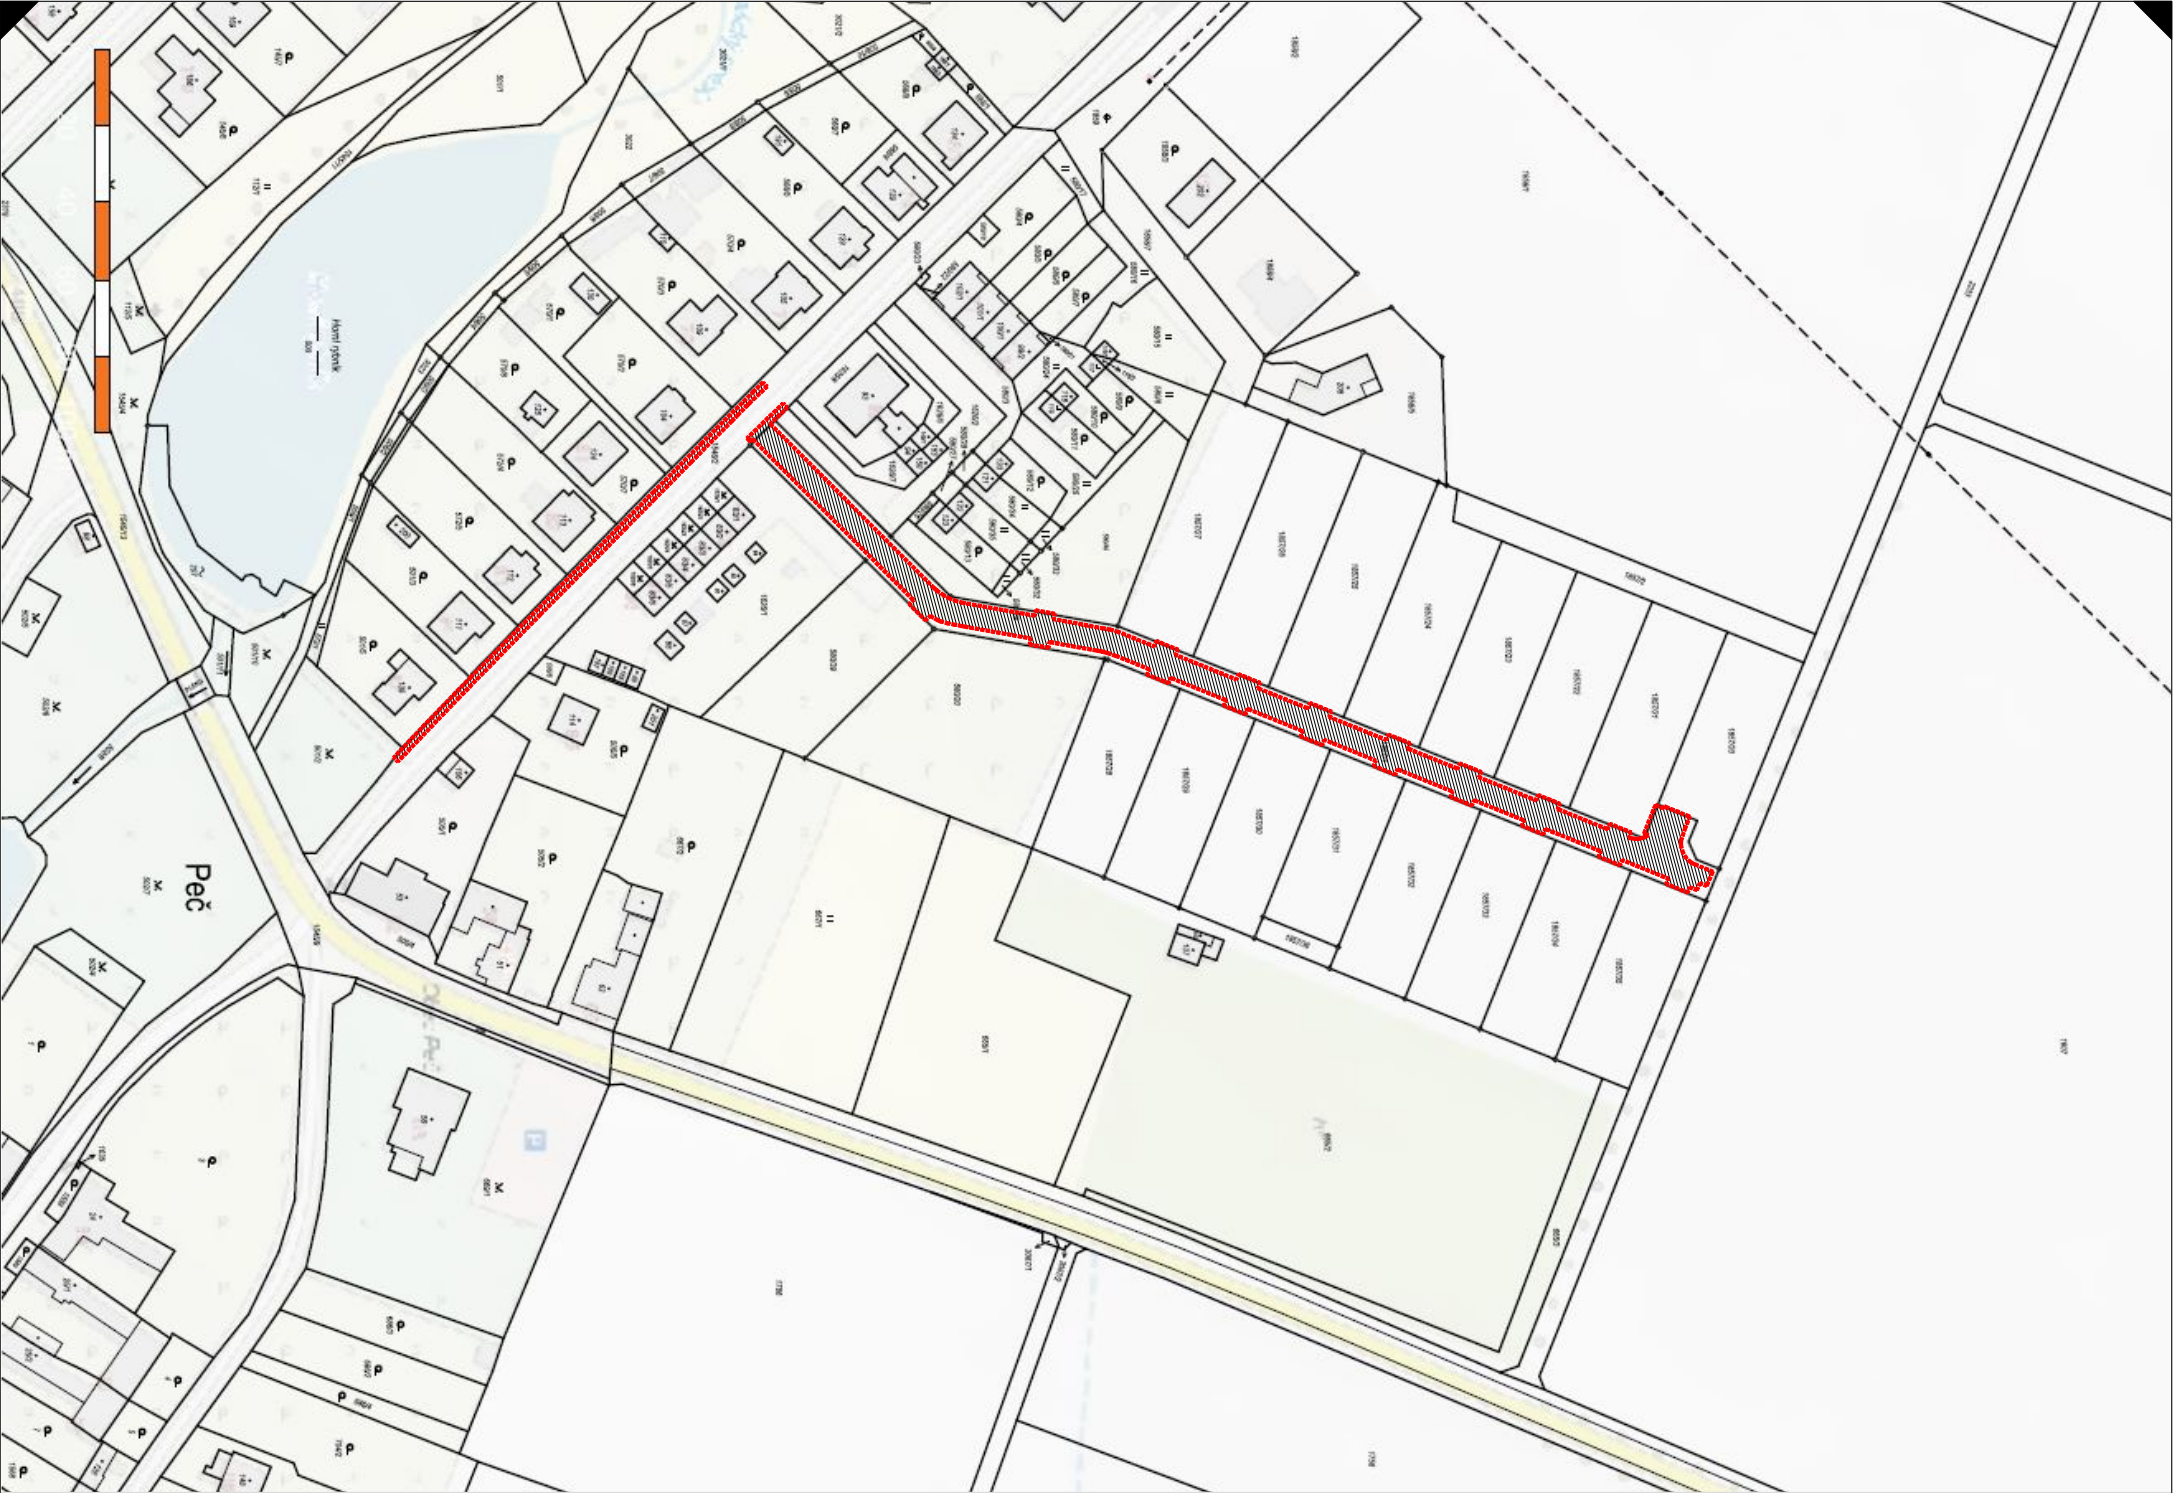


LEGENDA

 MÍSTO BUDOUCÍ STAVBY

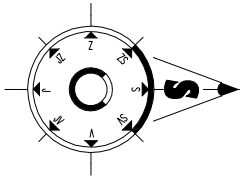

STAV KE DNI 07.08.2025

 Ing. JIŘÍ BAŠTÁŘ 380 01 DAČICE, HRADŠTÍKO 33 / IČO: 735 43 888 / MOBL: 777 94 62 32 / E-MAIL: jpkaw@centrum.cz	
ZODP. PROJEKTANT: ING. RICHARD TUMA	
VYPRACOVAL: ING. JIŘÍ BAŠTÁŘ	
INVESTOR: Obec Peč, Peč 62, 380 01 Dačice	MÍSTO: Peč
AKCE: ZTV sídliště " Lokalita pro bydlení v RD v obci Peč "	
MĚŘÍTKO: 1:2000	
VÝKRES Č.: C - 02	
ZAK. Č.: 03024	
FORMÁT: 2 x A4	