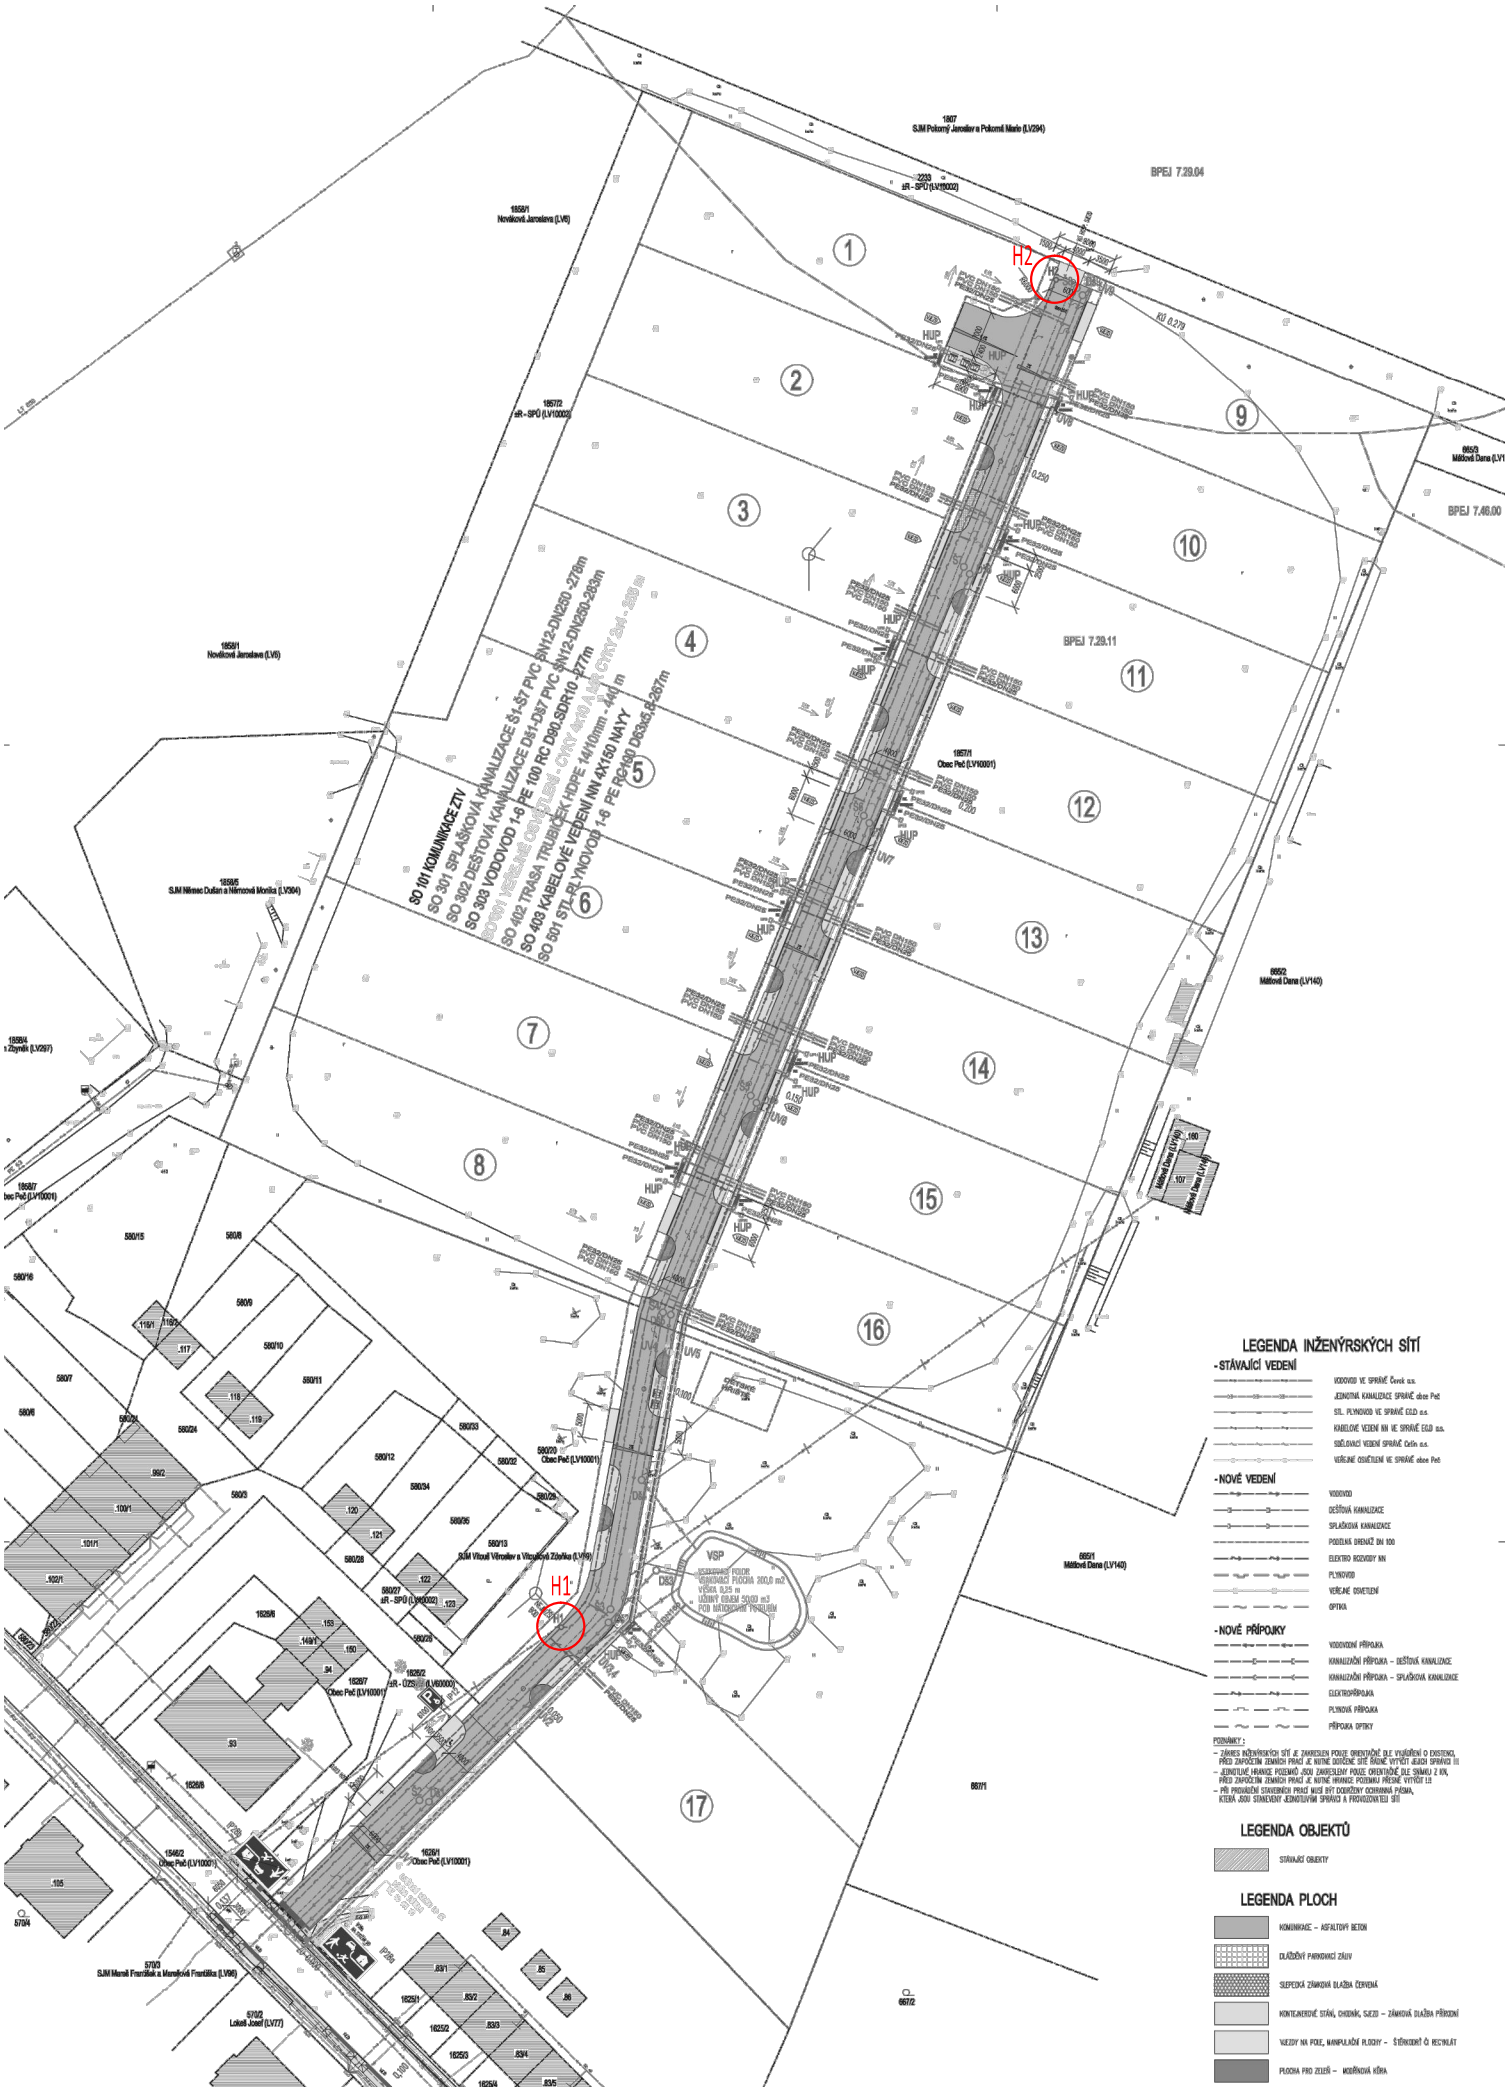
SO 101 KOMUNIKACE ZTV
SO 301 SPLAŠKOVÁ KANALIZACE Ø1-57 PVC SN12-DN630 -276m
SO 302 DEŠŤOVÁ KANALIZACE Ø61-267 PVC SN12-DN250-293m
SO 303 VODOVOD 1-6 PE 100 RC D90 SDR10 -277m
SO 402 TRASA TRUBIČEK HDPE 14/10mm - 444 m
SO 403 KABELOVÉ VEDENÍ NN 4X150 NAYY
SO 501 STL-RS, VODOVOD 1-6 PE RC100 D63x5,8-267m
H1
H2
BPEJ 7.29.04
BPEJ 7.29.11
BPEJ 7.46.00
VSP
LEGENDA INŽENÝRSKÝCH SÍTÍ
- STÁVAJÍCÍ VEDENÍ
- NOVÉ VEDENÍ
- NOVÉ PŘÍPOJKY
LEGENDA OBJEKTŮ
LEGENDA PLOCH