



TECHNICKÁ SPECIFIKACE: B

Stožár ocelový bezpaticový FeZn tříštupňový JB8S,
výložník ocelový obloukový typ V1/89-1500-žárový zinek,
LED svítidlo 30W, 2700K.

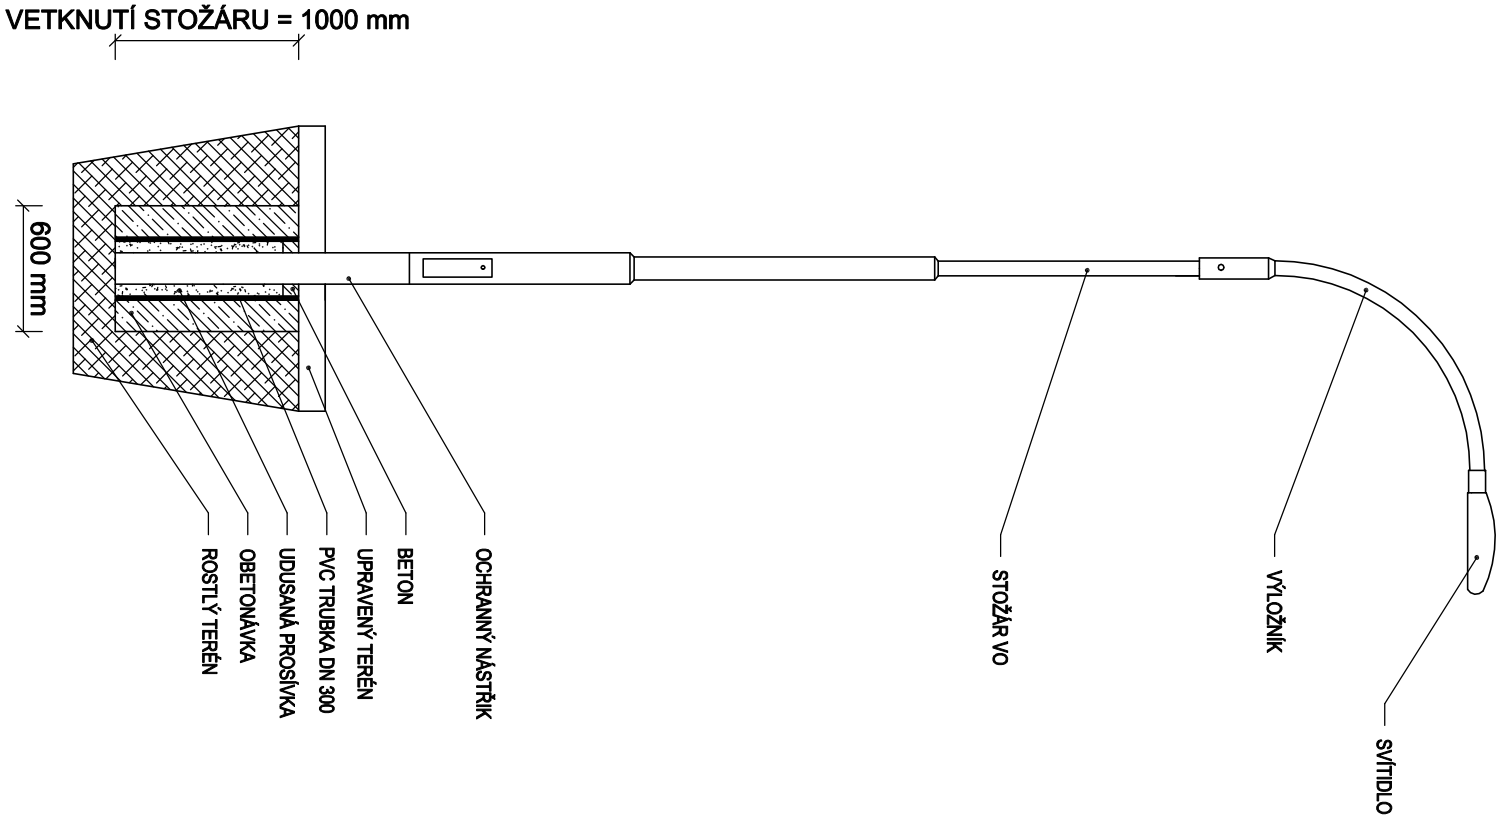

TECHNICKÁ SPECIFIKACE: A1 - A9

Stožár ocelový bezpaticový FeZn tříštupňový K6,
bez výložníku, LED svítidlo 15W, 2700K.

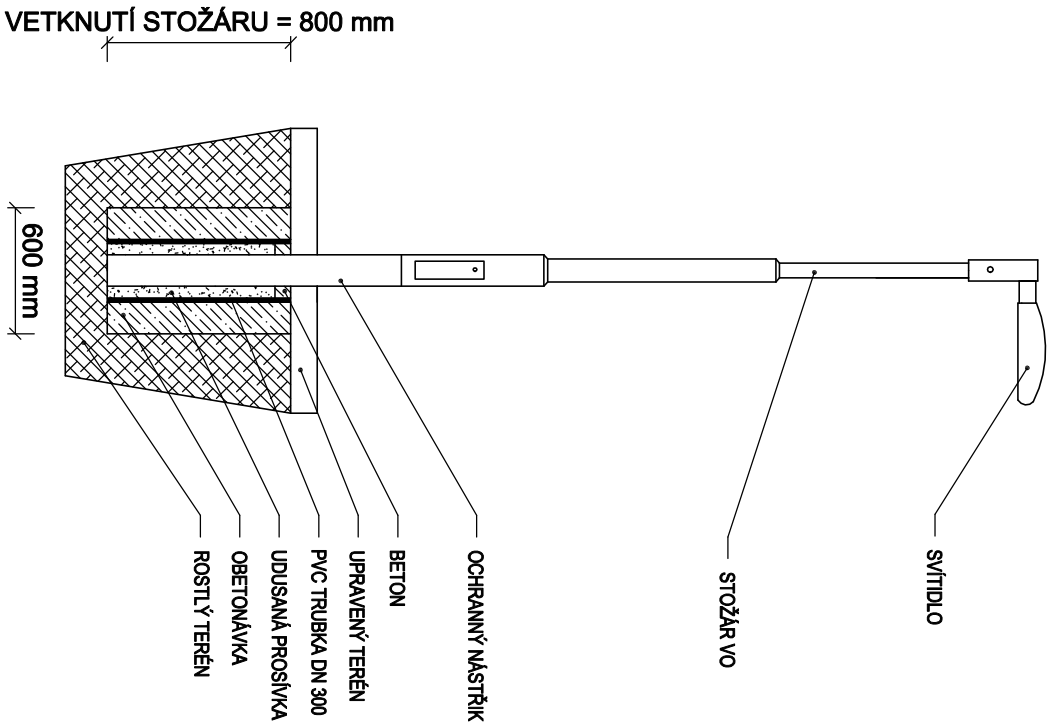

Ved. projektant		Zodp. projektant	Vypracoval	Ing. Martin Antoňů Projektová činnost ve výstavbě IČO: 705 22 111 Řečice 31, 380 01 Dačice antonu.martin@tiscali.cz
		Ing. Tomáš Antoňů	Ing. Tomáš Antoňů	
Investor		Obec Peč, Peč 62, 380 01 Dačice		
Místo stavby:		Peč		
Název stavby:				
ZTV sídliště " Lokalita pro bydlení v RD v obci Peč "				
Název výkresu:				
SO 401 - Vzor uložení stožárů				1. 3