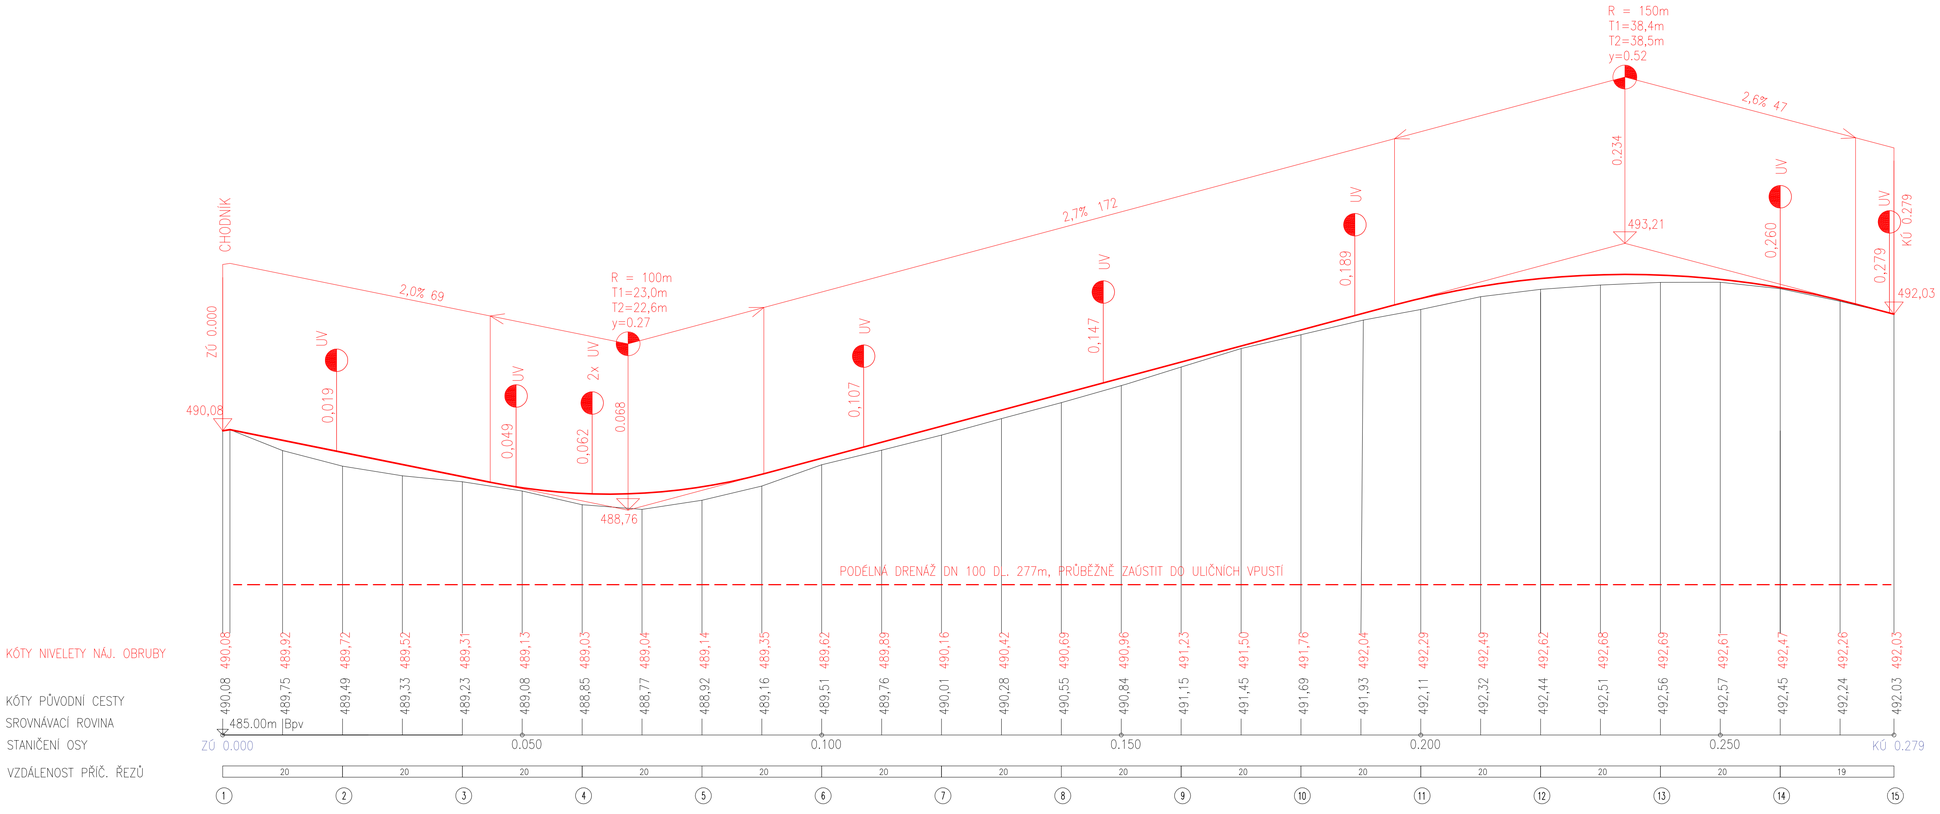

Odpovědná osoba	Vypracoval	Kontroloval	
Ing. Vladimír Zadák	Ing. Vladimír Zadák	Ing. Vladimír Zadák	ING. VLADIMÍR ZADÁK ČKAIT 1400444 IČO 090262911 TEL.: 607090380 EMAIL: dzadak@seznam.cz www.dzadak.cz

Investor	OBEC PEČ	Č. zak.	Č. soup.
Obec	Peč, okres Jindřichův Hradec	Datum	08/2025
Stavba	ZTV PEČ SO 101 KOMUNIKACE	Formát	6xA4
		Měřítko	1: 500/50
		Stupeň PD	RDS
Příloha	PODÉLNÝ PROFIL	Číslo přílohy	D4