



SCHEMA : DEŠŤOVÁ KANALIZACE

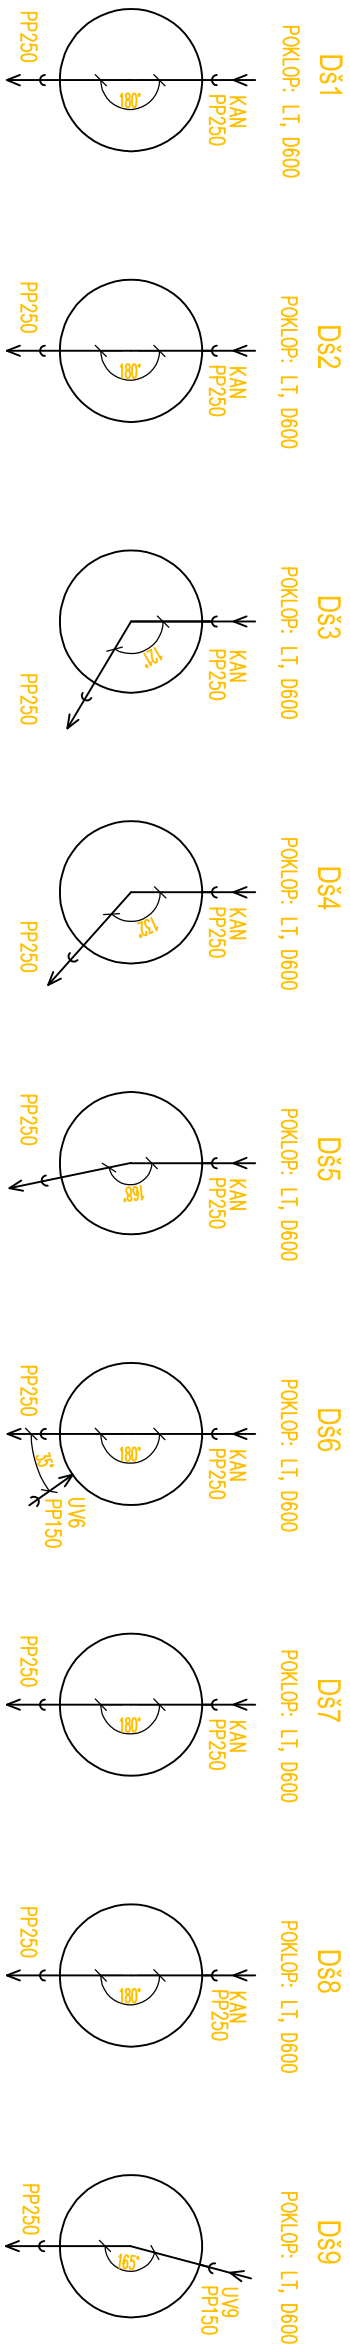

SCHEMA: SPLAŠKOVÁ KANALIZACE

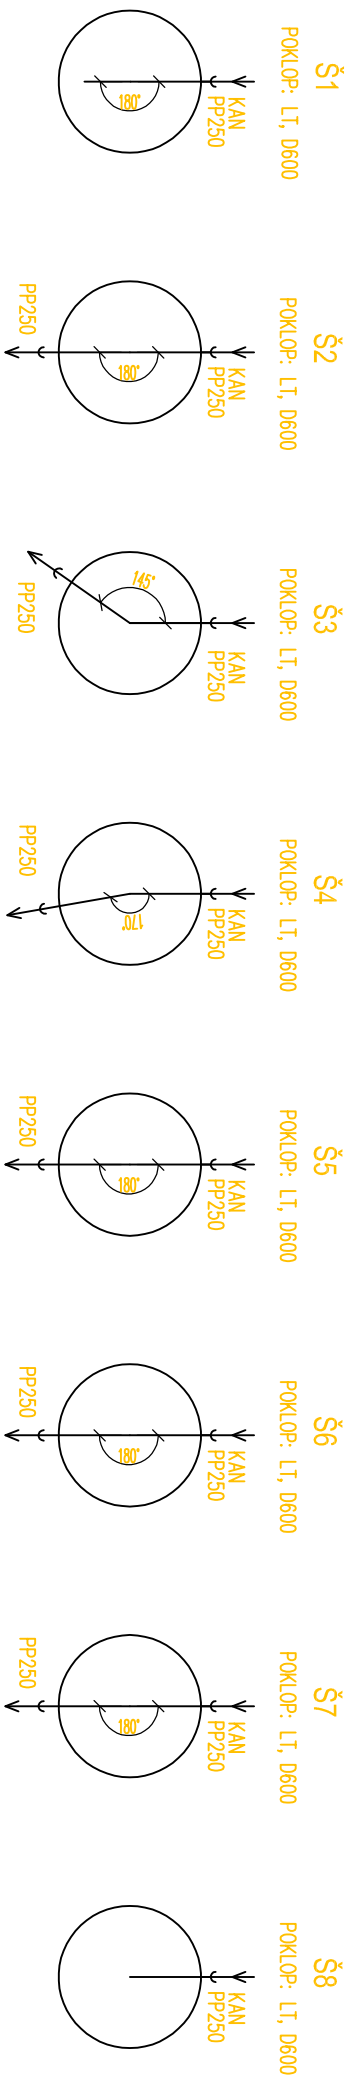

J B Ing. JIŘÍ BAŠTÁŘ 380 01 DAČICE, HRADIŠTKO 33 / IČO: 735 43 888 / MOBIL: 777 94 62 32 / E-MAIL: jirka.vic@centrum.cz					
ZODP. PROJEKTANT:					
JIŘÍ ČERNÝ					
VYPRACOVAL:					
JIŘÍ ČERNÝ					
INVESTOR:		Obec Peč Peč 62, 380 01 Dačice		MÍSTO: Peč	
AKCE:		STUPEN: DPS			
ZTV sídliště "Lokalita pro bydlení v RD v obci Peč"					
ČÁST:		SO 301 - KANALIZACE			
OBSAH:		Kan - Šachty výpis			
		MĚRITKO: 1: 50		VÝKRES Č.: 301.09	
		ZAK. Č.: 03024			
		FORMÁT: 2x A4			