


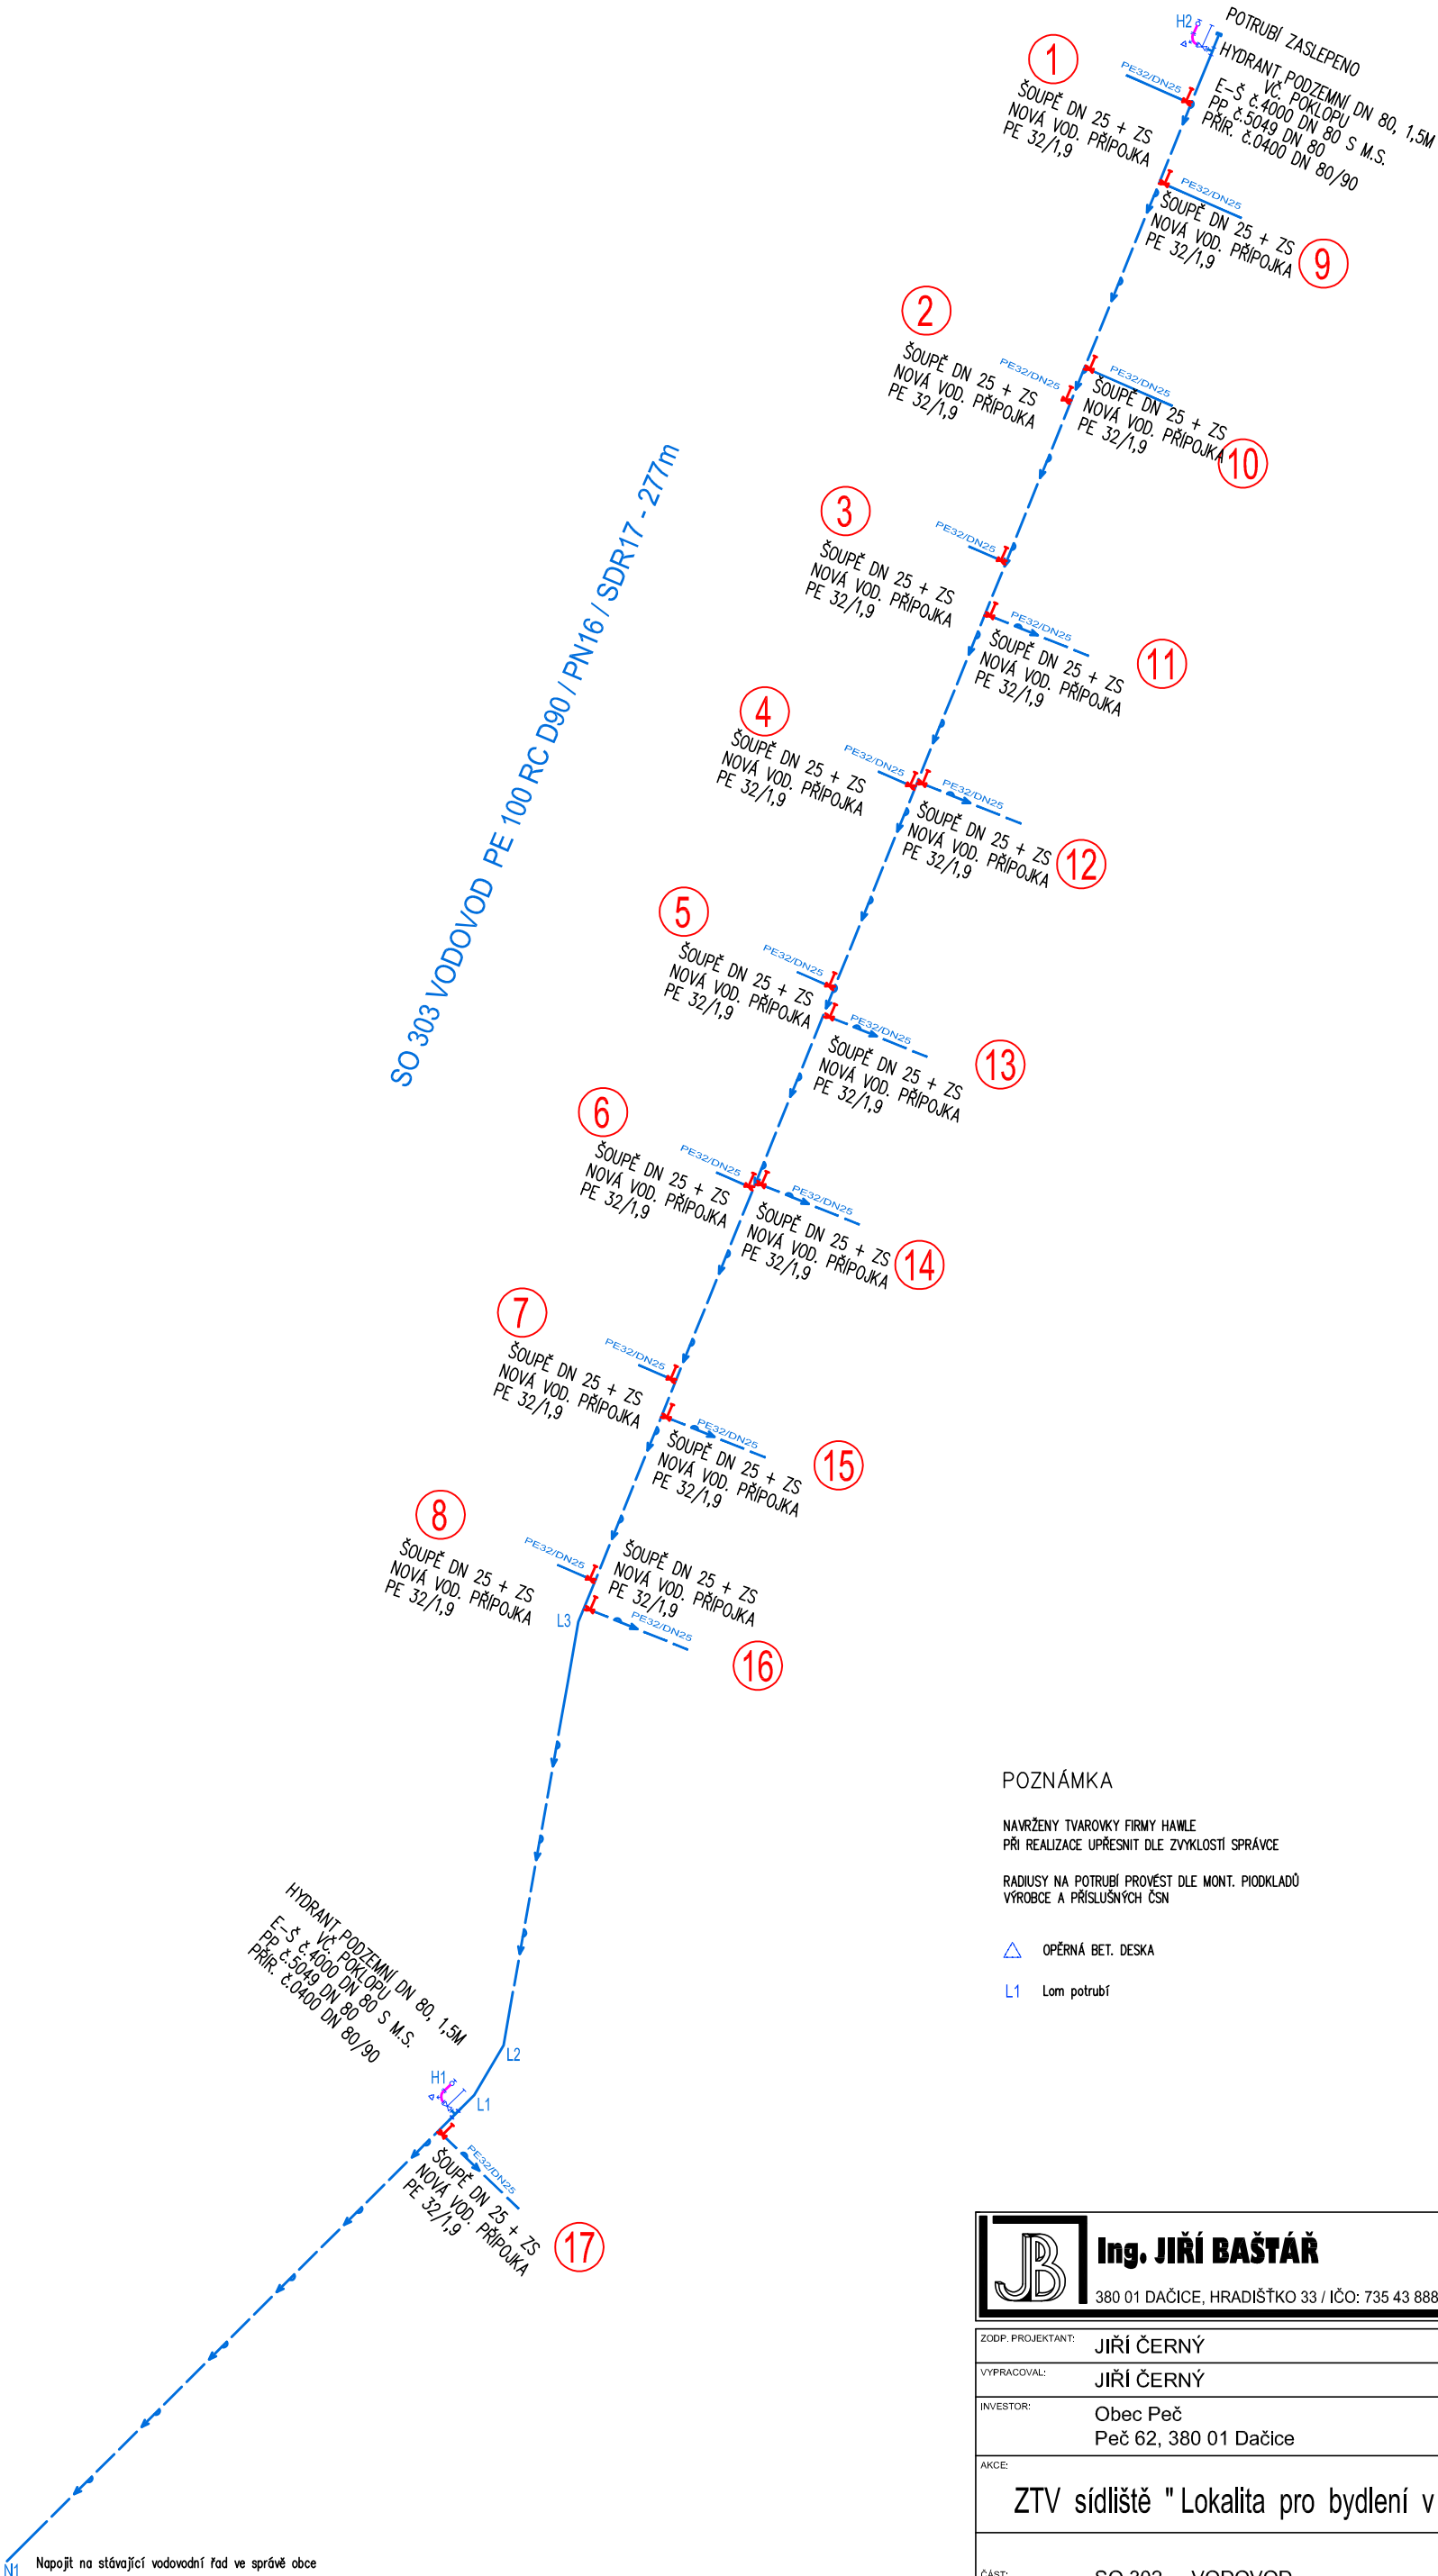


POZNÁMKA

NAVŘENY TVAROVKY FIRMY HAWLE
PŘI REALIZACI UPŘESNIT DLE ZYKLOSTÍ SPRÁVCE

RADIUSY NA POTRUBÍ PROVÉST DLE MONT. PÍODKLADŮ
VÝROBCE A PŘÍSLUŠNÝCH ČSN

△ OPĚRNÁ BET. DESKA

L1 Lom potrubí

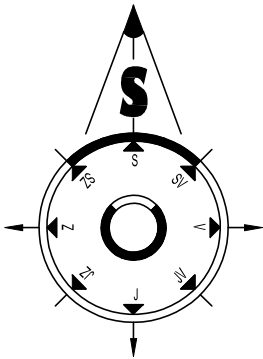

JB Ing. JIŘÍ BAŠTÁŘ 380 01 DAČICE, HRADIŠŤKO 33 / IČO: 735 43 888 / MOBIL: 777 94 62 32 / E-MAIL: jirka.vic@centrum.cz			
ZODP. PROJEKTANT: JIŘÍ ČERNÝ			
VYPRACOVAL: JIŘÍ ČERNÝ			
INVESTOR: Obec Peč Peč 62, 380 01 Dačice		MÍSTO: Peč	DATUM: 08 - 2025
AKCE: ZTV sídliště "Lokalita pro bydlení v RD v obci Peč"		STUPEŇ: DPS	
ČÁST: SO 302 - VODOVOD		MĚŘITKO: schema	VÝKRES Č.: 302.04
OBSAH: Vodo - Kladečské schema		ZAK. Č.: 03024	
		FORMÁT: 8x A4	